

# ホーローシステムキッチン 御見積書

御名前 北陸-新福井SR SK1 様

業者 様

商品名 LEMURE レミュー

作成日 2024年8月5日  
プラン番号 1605E-2403-0162T  
現場番号 C5098410

タカラスタANDARD株式会社  
◆福井営業所  
福井県福井市問屋町1丁目17  
TEL 0776-26-5555 / FAX 0776-26-5573

◆福井ショールーム  
TEL 0776-26-5571 / FAX 0776-26-5579

商品  
御見積金額 **¥972,300** (税込 ¥1,069,530)

( )内の価格は税込価格<税率10%>を表示しています。

《参考》別途 商品組付費 **¥46,000** (税込 ¥50,600)

- ※ 商品御見積金額には商品組付費は含まれておりません。
- ※ 商品組付費には配送・搬入・商品組付等の費用を含んでいます。
- ※ 商品組付費は現場の状況により変動する事があります。  
又、給水・給湯・ガス・ダクト・電気等の接続工事は含まれておりません。

◆ 御見積仕様 ★ 御見積のカラー表示は参考です。最終発注時には必ず御確認下さい。

《周辺収納》

周辺扉カラー ストーンロゼ・引手シルバー

周辺キャビネットカラー ホワイト

キッチンパネル なし

周辺引手タイプ レール引手タイプ

カウンター材質 クォーツストーン

カラー ジュエルシルバー

担当営業	担当アドバイザー	プラン作成者
SK1	CB2700	

◆ 備考

◆ 御確認事項

- ☆御見積りの商品は受注生産品の為、納期は約40日程度いただきます。
- ☆納入後、訪問による取扱説明が必要な場合は別途費用¥10,000にて承ります。
- ☆商品の仕様・価格等は予告なく変更する事があります。ご購入の際には、弊社支店営業所等へお問い合わせ、またはカタログにてよく御確認下さるようお願い致します。
- ☆この御見積書の有効期間は30日間です。

No.\*

御名前 北陸-新福井SR SK1

様

現場番号	C5098410	プラン番号	1605E-2403-0162T	作成日	2024/8/5
------	----------	-------	------------------	-----	----------

## 御見積明細 周辺収納

NO	商品名	仕様	品番	数量	単価	金額
1	調理台キャビネット	奥行45cm、スライド(3段引出し)	F-TFSL090M-5(L1PHNW	2	157,000	314,000
2	調理台キャビネット	奥行45cm、オープン	F-TA L090M-5(L1PHNW-G	1	67,500	67,500
	収納ワゴン	奥行45cm用	NW-90K(L)	1	24,500	24,500
	収納ワゴン用前面扉		NWビラ90MK(L1PHNW	1	40,500	40,500
3	ウォールキャビネット	ダウンライト、耐震ラッチ付	W-SD L090 -P(L1PHNW	3	84,000	252,000
	ダウンライト		ダウンライト(877NWH)1トウ-5000K	3	18,500	55,500
4	カウンターユニット用カウンター	奥行45cm、クォーツストーン、ジュエルシルバー	C-SP270NY (I)-2	1	148,500	148,500
5	ダストボックス	本体	DB-NWNホントイ	3	1,500	4,500
	ダストボックス	フタ	DB-NWNフタ	3	700	2,100
6	エンドパネル	周辺用ショート吊戸用(H500)	EP-WSN (L1PHN	2	13,500	27,000
7	エンドパネル	奥行45cmキャビネット・トール下台用	EP-NLN-85 (L1PHN	2	17,000	34,000
8	木口テープ		コグチテープ33X2200(TW)	1	1,200	1,200
9	施工部材		シリコン(クリア2)	1	1,000	1,000
周辺収納合計				24		¥972,300

商品総合計	24	¥972,300
-------	----	----------

※ 御見積明細の価格には消費税は含まれておりません。別途消費税が必要となります。

## 《参考》別途 商品組付費





周辺収納商品組付費

¥46,000 (税込 ¥50,600)

※ 商品組付費は現場の状況により変動する事があります。又、給水・給湯・ガス・ダクト・電気等の接続工事は含まれておりません。

( )内の価格は税込価格&lt;税率10%&gt;を表示しています。

- 必ずご確認ください。
  - ・天井高さ、吊戸棚・レンジフード取付高さをご確認ください。
  - ・《 》内寸法は参考寸法です。
- 表示記号について
  - ・KP：キッチンパネル

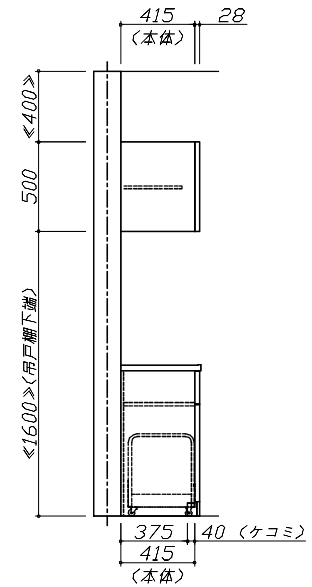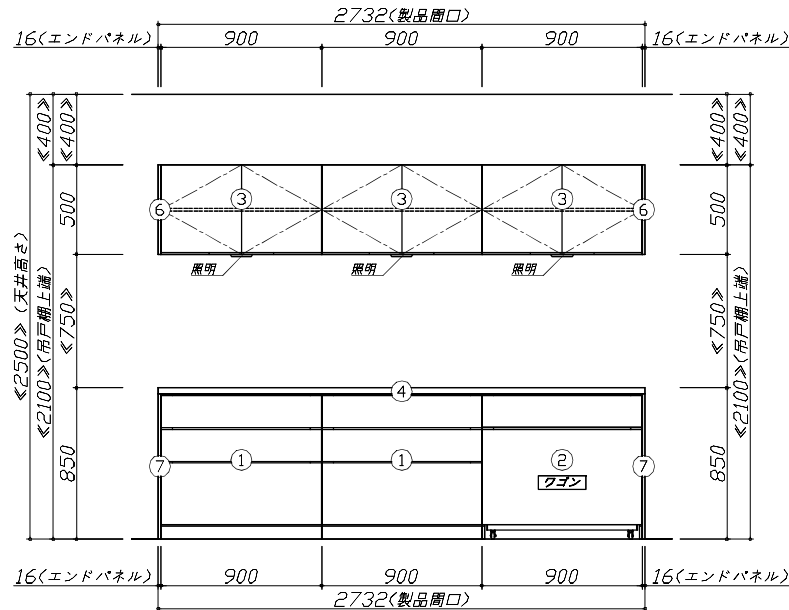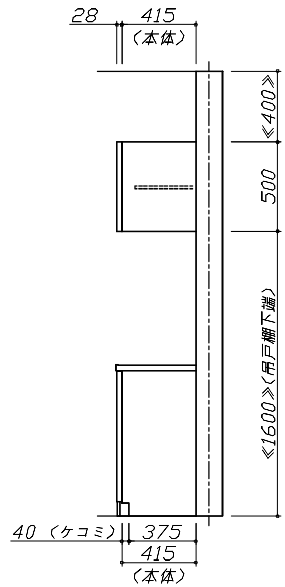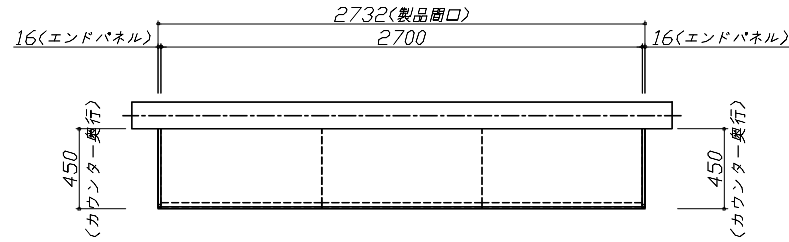


**Takara standard**  
タカラスタンダード株式会社

現場名称：北陸-新福井SR SK1様邸  
現場番号：C5098410  
福井営業所

ホーローシステムキッチン LEMURE レミュー  
プラン番号：1605E-2403-0162T  
担当営業：SK1

姿図 1  
縮尺：1 / 30  
作成日：2024年8月5日  
担当アドバイザー：CB2700

縮尺：A3サイズ等倍

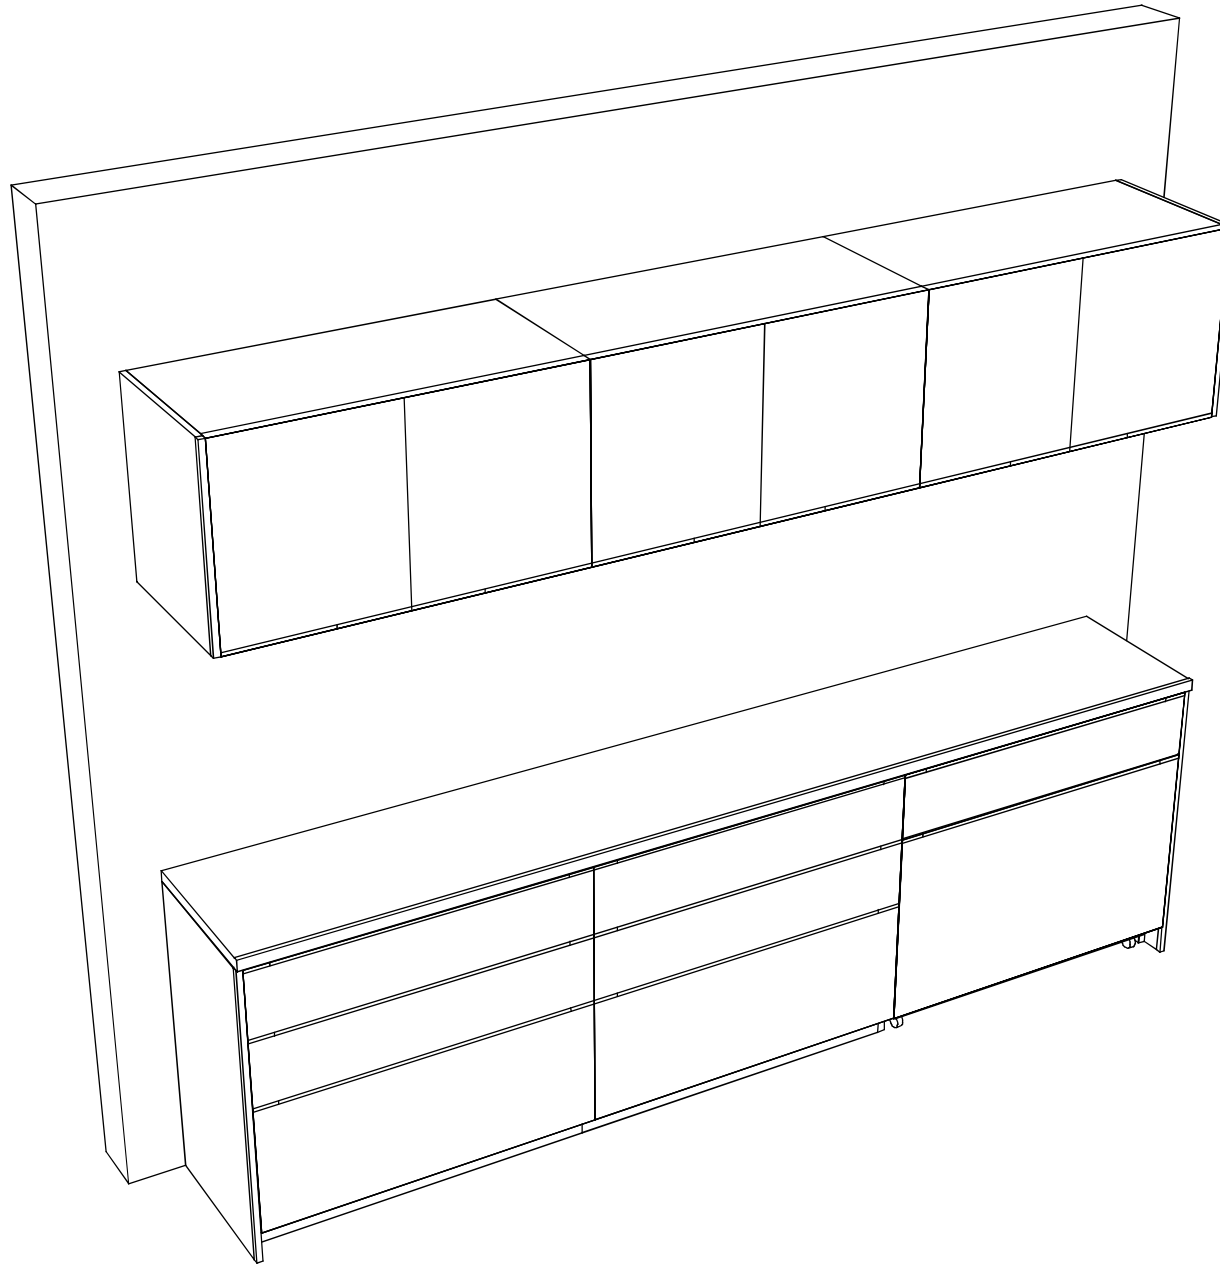

**Takara standard**  
タカスタンダード株式会社

現場名称：北陸-新福井SR SK1様邸

現場番号：C5098410

福井営業所

ホーローシステムキッチン LEMURE レミュー

プラン番号：1605E-2403-0162T

担当営業：SK1

姿図 2

縮尺：1 / 30

作成日：2024年8月5日

担当アドバイザー：CB2700

縮尺：A3サイズ等倍