

# ホーローシステムキッチン 御見積書

御名前 北陸-福井SR SK2 様

業者 様

商品名 Treasia トレーシア

作成日 2019年12月3日  
 プラン番号 1605E-1912-0040T  
 現場番号 C1003066

タカスタンダード株式会社  
 福井営業所  
 福井県福井市問屋町1丁目17  
 TEL 0776-26-5555 / FAX 0776-26-5573

福井ショールーム  
 TEL 0776-26-5571 / FAX 0776-26-5579

商品  
 御見積金額 **¥1,055,900 (税込 ¥1,161,490)**

( )内の価格は税込価格<税率10%>を表示しています。

**(参考) 別途 商品組付費 ¥110,000 (税込 ¥121,000)**

商品御見積金額には商品組付費は含まれておりません。  
 商品組付費は現場の状況により変動する事があります。  
 又、給水・給湯・ガス・ダクト・電気等の接続工事は含まれておりません。

担当営業	担当アドバイザー	プラン作成者
2		

備考

## 御見積仕様

(キッチン)

奥行	奥行65cm
キッチン本体サイズ	I型255cm
天板高さ	85cm
扉カラー	コンクリートグレー・ブラックモールド
キッチンパネル	コンクリートダーク
引手タイプ	ハンドル引手タイプ
ワークトップ材質	アクリル人造大理石
カラー	モデストブラック
水栓	ハンドシャワー水栓
食器洗い乾燥機	なし
加熱機器	IHヒーター
レンジ機器	なし
ガス種	LPG
周波数	60Hz

## 御確認事項

御見積りの商品は受注生産品の為、納期は約2週間程度いただきます

商品の仕様・価格等は予告なく変更する事があります。ご購入の際には、弊社支店営業所等へお問い合わせ、またはカタログにてよく御確認下さるようお願い致します。

組立工事費には給水・給湯・ガス・ダクト・電気等の接続工事は含まれておりません。  
 この御見積書の有効期間は30日間です。

No.\*

御名前 北陸-福井SR SK2

様

現場番号	C1003066	プラン番号	1605E-1912-0040T	作成日	2019/12/3
------	----------	-------	------------------	-----	-----------

## 御見積明細 キッチン

NO	商品名	仕様	品番	数量	単価	金額
1	人造大理石ワークトップ	家事らくシンク(ホワイト)	U71材255 TARU	1	209,500	209,500
2	シンクキャビネット	足元スライド、うちにもホーロートレイ	F-RNVM105U-5(VTGKG)	1	140,000	140,000
3	調理台キャビネット	足元スライド(3段引出し)	F-TFVZ075 -5(VTGKG)	1	86,500	86,500
4	コンロ用キャビネット	足元スライド、ミキリ対応	F-KTVZ075JL5(VTGKG)	1	81,500	81,500
5	水栓	エコタイプハンドシャワー水栓	KM6101ETK	1	56,000	56,000
6	電気加熱機器	IHヒーター両面焼き(ブラック色)	HTB-TS8TMAKF	1	192,000	192,000
【ベースキャビネット小計】				6		765,500
7	ウォールキャビネット	大型不燃吊戸	W-M A165FL (VTGKF-D)	1	55,500	55,500
8	レンジフード(本体)	シロッコファン	VRAE-E902ADR(SQ)	1	113,500	113,500
	レンジフード用前面パネル	扉同色	VZP-90-655H(TG)	1	8,500	8,500
9	リモコン		RHリモコン-2	1	2,000	2,000
10	エンドパネル	奥行65cmキャビネット用	EP-XN-85 (VTGKD)	1	9,200	9,200
11	エンドパネル	ウォールキャビネット、電動昇降、VUSVDS用	EP-WM (VTGKD)	1	6,900	6,900
12	台輪カバー	ブラック	ダイヤカバー-V3(K)	1	5,500	5,500
13	まな板	家事らくシンク用	マナイタVE	1	6,500	6,500
14	水切りプレート	家事らくシンク用	ミズキリプレートVE	1	5,000	5,000
15	水切りネット	家事らくシンク用	ミズキリネットVE(A)	1	3,500	3,500
16	どこでもラック(スクエアタイプ)	小物置きM、チャコールグレー	MGSK コモノキ (CG)	2	1,700	3,400
17	どこでもラック(スクエアタイプ)	小物置きL+フック、チャコールグレー	MGSK コモノックL (CG)	1	3,900	3,900
18	間仕切り名人	Tタイプ、間口45・60cm用	MGレンジキリP TL 1	2	3,900	7,800
キッチン合計				21		¥996,700

御名前 北陸-福井SR SK2

様

現場番号	C1003066	プラン番号	1605E-1912-0040T	作成日	2019/12/3
------	----------	-------	------------------	-----	-----------

## 御見積明細 キッチンパネル

NO	商品名	仕様	品番	数量	単価	金額
1	ホーローキッチンパネルPタイプ	フロントパネル135	PZFN-135 (QCQ)	2	13,400	26,800
2	ホーローキッチンパネルPタイプ	サイドパネル	PZS-90 (QCQ)	1	23,900	23,900
3	KP用エッジセット	樹脂製	KPEッジセットJ (CG)-2	1	2,800	2,800
4	パネル施工キット	シリコン色(アンバー)	パネルセコウキットS(B)-1	1	5,700	5,700
キッチンパネル合計				5		¥59,200

商品総合計	26	¥1,055,900
-------	----	------------

御見積明細の価格には消費税は含まれておりません。別途消費税が必要となります。

**(参考) 別途 商品組付費**





キッチン商品組付費 ¥75,000 (税込 ¥82,500)

キッチンパネル商品組付費 ¥35,000 (税込 ¥38,500)

商品組付費は現場の状況により変動する事があります。又、給水・給湯・ガス・ダクト・電気等の接続工事は含まれておりません。

( )内の価格は税込価格&lt;税率10%&gt;を表示しています。

- 必ずご確認ください。
  - ・天井高さ、吊戸棚・レンジフード取付高さをご確認ください。
  - ・《 》内寸法は参考寸法です。
- 表示記号について
  - ・KP：キッチンパネル

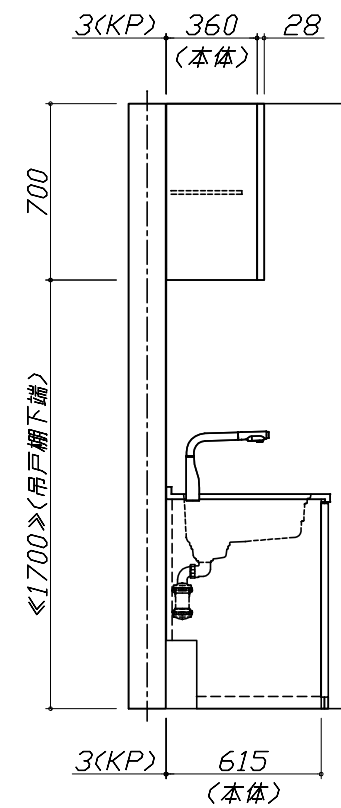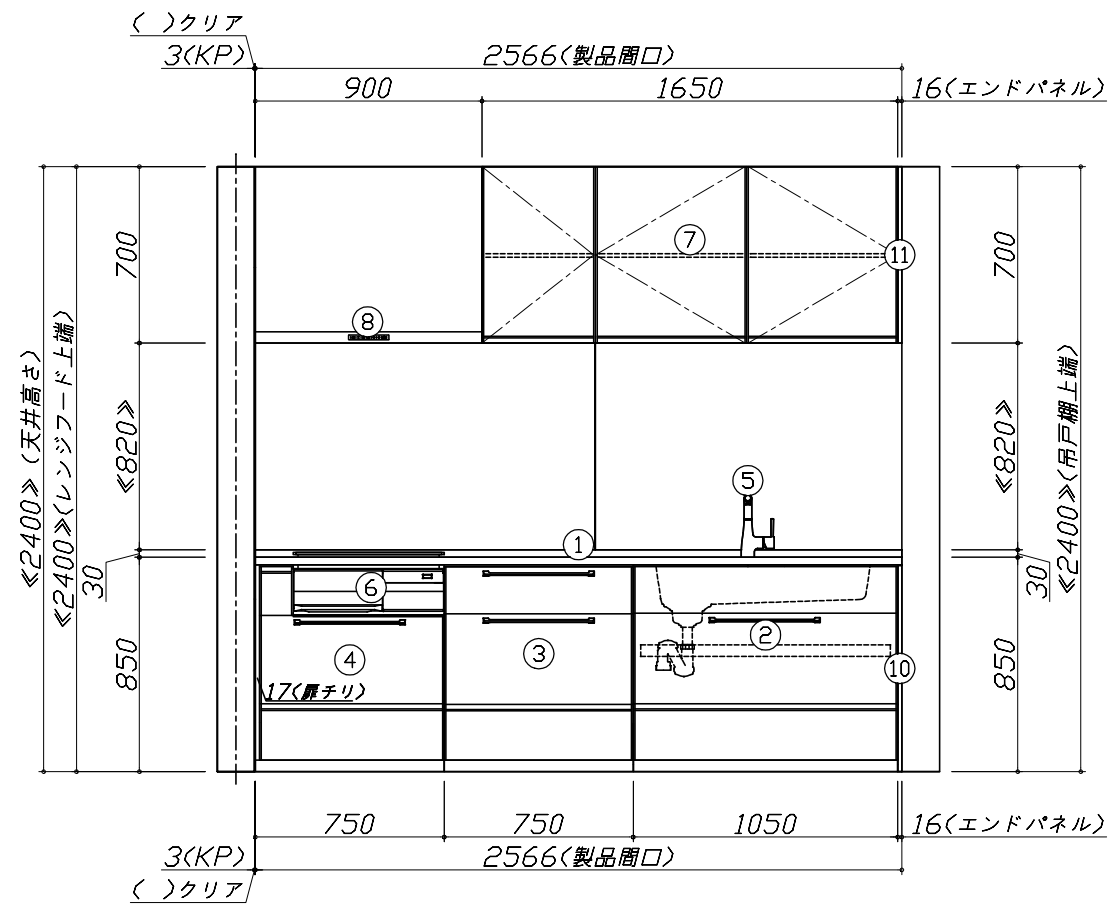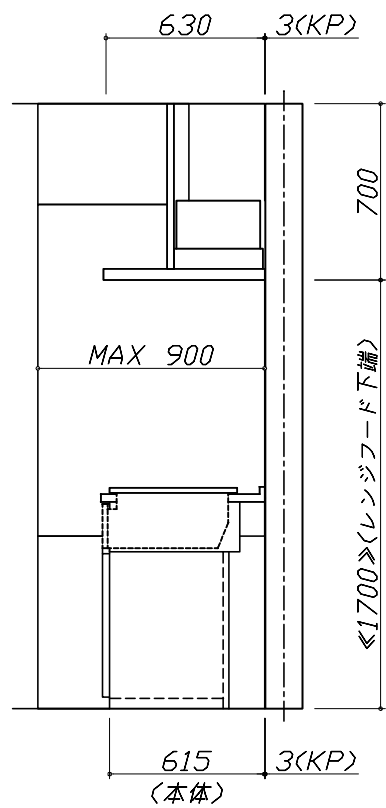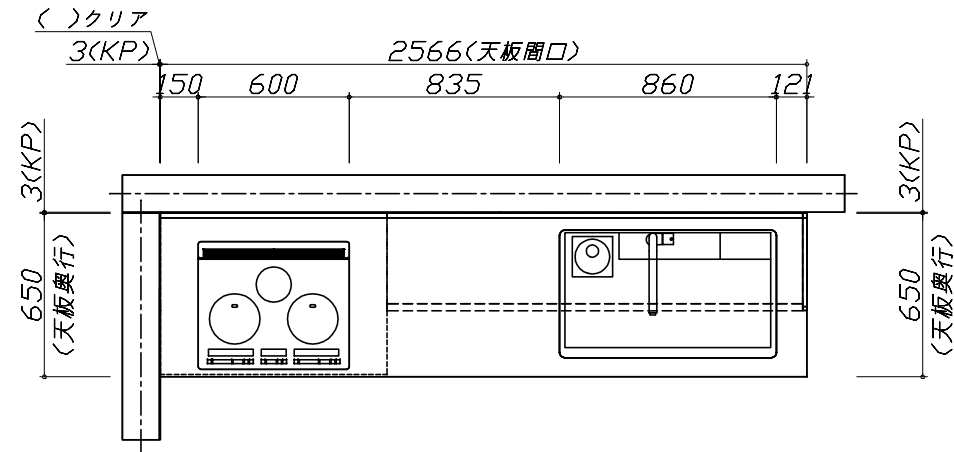


**Takara standard**  
タカラスタンダード株式会社

現場名称： 北陸-福井SR SK2様邸  
現場番号： C1003066  
福井営業所

ホーローシステムキッチン Treasia トレーシア  
プラン番号： 1605E-1912-0040T  
担当営業： 2

姿図 1  
縮尺： 1 / 30  
作成日： 2019年12月3日  
担当アドバイザー：

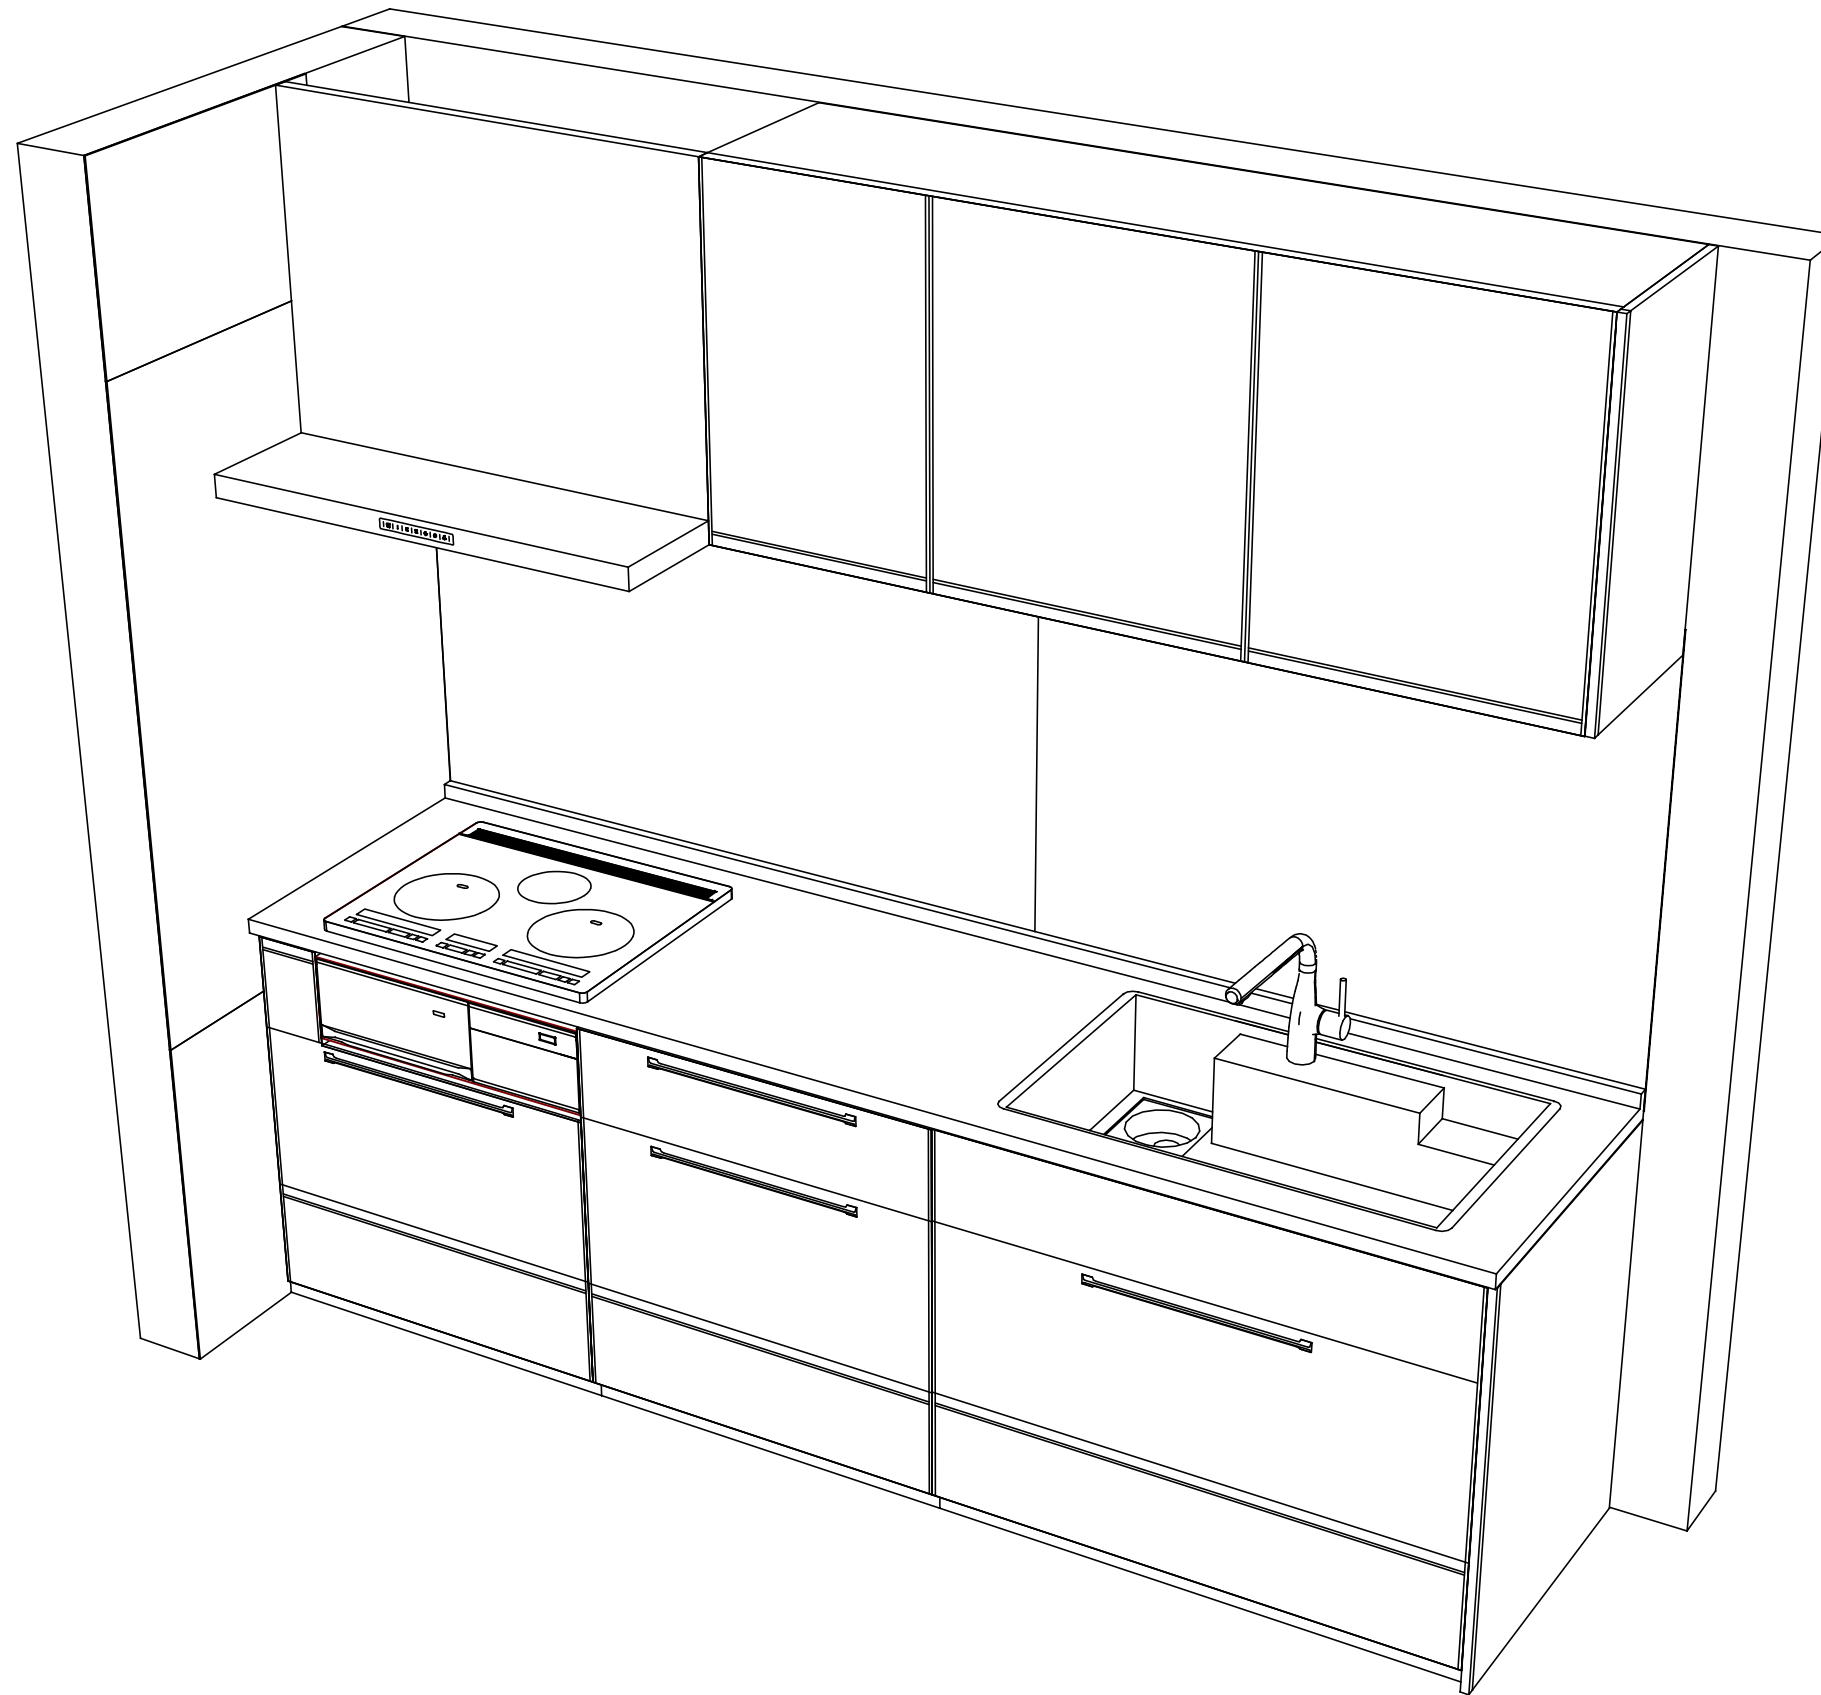

Takara standard  
 タカラスタンダード株式会社

現場名称： 北陸-福井SR SK2様邸  
 現場番号： C1003066  
 福井営業所

ホーローシステムキッチン Treasia トレーシア  
 プラン番号： 1605E-1912-0040T  
 担当営業 : 2

姿図 2  
 縮尺： 1 / 30  
 作成日： 2019年12月3日  
 担当アドバイザー：

縮尺：A3サイズ等倍