

# ホーローシステムキッチン 御見積書

御名前 北陸-福井SR SK4 様

業者 様

商品名 Treasia トレーシア

作成日 2022年12月29日  
プラン番号 1605E-2212-0814T  
現場番号 C2718964

タカラスタANDARD株式会社  
◆福井営業所  
福井県福井市問屋町1丁目17  
TEL 0776-26-5555 / FAX 0776-26-5573

◆福井ショールーム  
TEL 0776-26-5571 / FAX 0776-26-5579

商品御見積金額 **¥578,600 (税込 ¥636,460)**

( )内の価格は税込価格<税率10%>を表示しています。

《参考》別途商品組付費 **¥40,000 (税込 ¥44,000)**

- ※ 商品御見積金額には商品組付費は含まれておりません。
- ※ 商品組付費は現場の状況により変動する事があります。  
又、給水・給湯・ガス・ダクト・電気等の接続工事は含まれておりません。

## ◆ 御見積仕様

《周辺収納》

周辺扉カラー ブラック・ブラックモール

キッチンパネル HDタイプ:マルキーナブラック

周辺引手タイプ レール引手タイプ

カウンター材質 アクリル人造大理石

カラー ソリッドライトグレー

## ◆ 御確認事項

- ☆御見積りの商品は受注生産品の為、納期は約3週間程度いただきます。
- ☆納入後、訪問による取扱説明が必要な場合は別途費用¥10,000にて承ります。
- ☆商品の仕様・価格等は予告なく変更する事があります。ご購入の際には、弊社支店営業所等へお問い合わせ、またはカタログにてよく御確認下さるようお願い致します。
- ☆この御見積書の有効期間は30日間です。

担当営業	担当アドバイザー	プラン作成者
4	マルチ/ CB	

## ◆ 備考

--	--

No.\*

御名前 北陸-福井SR SK4

様

現場番号	C2718964	プラン番号	1605E-2212-0814T	作成日	2022/12/29
------	----------	-------	------------------	-----	------------

## 御見積明細 周辺収納

NO	商品名	仕様	品番	数量	単価	金額
1	ウォールキャビネット	周辺用吊戸	W-M L090 - (VSQKF-D	1	33,500	33,500
2	ウォールキャビネット	周辺用吊戸	W-M L075 - (VSQKF-D	1	31,500	31,500
3	トールユニット上台	奥行45cm、開き扉タイプ、H2300用	O-UAAL090 - GVSQKF-D	1	82,000	82,000
4	トールユニット下台	奥行45cm、3段引出しタイプ、台輪ブラック	O-DFSL090 -5(VSQKFK	1	81,000	81,000
5	カウンターユニット用カウンター	奥行45cm、人造大理石、ソリッドライトグレー	C-ラP165NU (A)	1	56,000	56,000
6	カウンターキャビネット	奥行45cm、ハイカウンター、台輪ブラック	F-HHSL090 -5(VSQKFK	1	113,500	113,500
7	家電収納ユニットキャビネット	奥行45cmタイプ	F-HW L075 -5(L )-1	1	46,000	46,000
	収納ワゴン	奥行45cm用	NW-75KJ	1	19,000	19,000
	収納ワゴン用前面扉	奥行45cm用	NWトビラ75M KJ(VSQKF	1	9,500	9,500
	オープンタイプ用幕板		HWマクイタ75 (SQK)	1	4,500	4,500
8	ダストボックス	本体	DB-NWNホントイ	3	1,500	4,500
	ダストボックス	フタ	DB-NWNフタ	3	700	2,100
9	見切り対応フィラー	トールユニット用、ブラック	ミキリール10(KW)	1	1,000	1,000
10	エンドパネル	周辺用吊戸用(H700)	EP-WMN (VSQKD	1	8,000	8,000
11	エンドパネル	吊戸・トール間用H560	EP-OA-IM (VSQKD	1	7,500	7,500
12	エンドパネル	奥行45cmハイカウンター・家電収納用	EP-NIG-85 (VSQKD	1	12,500	12,500
13	施工キット		PZ-ST セコウキット(S)-1	1	3,500	3,500
14	間仕切り名人	Sタイプ、間口45cm用	MGマジキリJ SM 2	2	3,600	7,200
15	間仕切り名人	食器用間仕切りポール	MGマジキリポールJ4	2	2,700	5,400
16	吊戸下ホーローパネル	周辺用吊戸用、ホワイト	PZTN-185 (SW)	1	11,500	11,500
17	木口テープ		コグチテープ33X2200(TW)	1	1,200	1,200
周辺収納合計				27		¥540,900

## 御見積明細 キッチンパネル

NO	商品名	仕様	品番	数量	単価	金額
1	ホーローキッチンパネルHDタイプ	フロントパネル90、マルキーナブラック	PZFN- 90 (QEQ)	2	14,600	29,200
2	KP用エッジセット	樹脂製、チャコールグレー	KPエッジセットJ (CG)-2	1	2,800	2,800
3	パネル施工キット	シリコン色(アンバー)	パネルセコウキットS(B)-1	1	5,700	5,700
キッチンパネル合計				4		¥37,700

商品総合計

31

¥578,600

御名前 北陸-福井SR SK4 様

現場番号	C2718964	プラン番号	1605E-2212-0814T	作成日	2022/12/29
------	----------	-------	------------------	-----	------------

※ 御見積明細の価格には消費税は含まれておりません。別途消費税が必要となります。

**《参考》別途 商品組付費**

周辺収納商品組付費

¥40,000 (税込 ¥44,000)

キッチンパネル商品組付費






別途

※ 商品組付費は現場の状況により変動する事があります。又、給水・給湯・ガス・ダクト・電気等の接続工事は含まれておりません。

( )内の価格は税込価格<税率10%>を表示しています。

■必ずご確認ください。  
 ・天井高さ、吊戸棚・レンジフード取付高さをご確認ください。  
 ・《 》内寸法は参考寸法です。  
 ■表示記号について  
 ・KP：キッチンパネル

■《16》吊戸下ホーローパネルあり

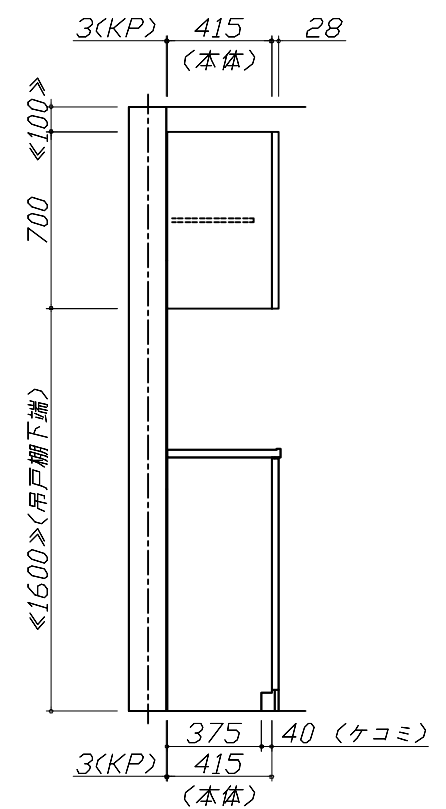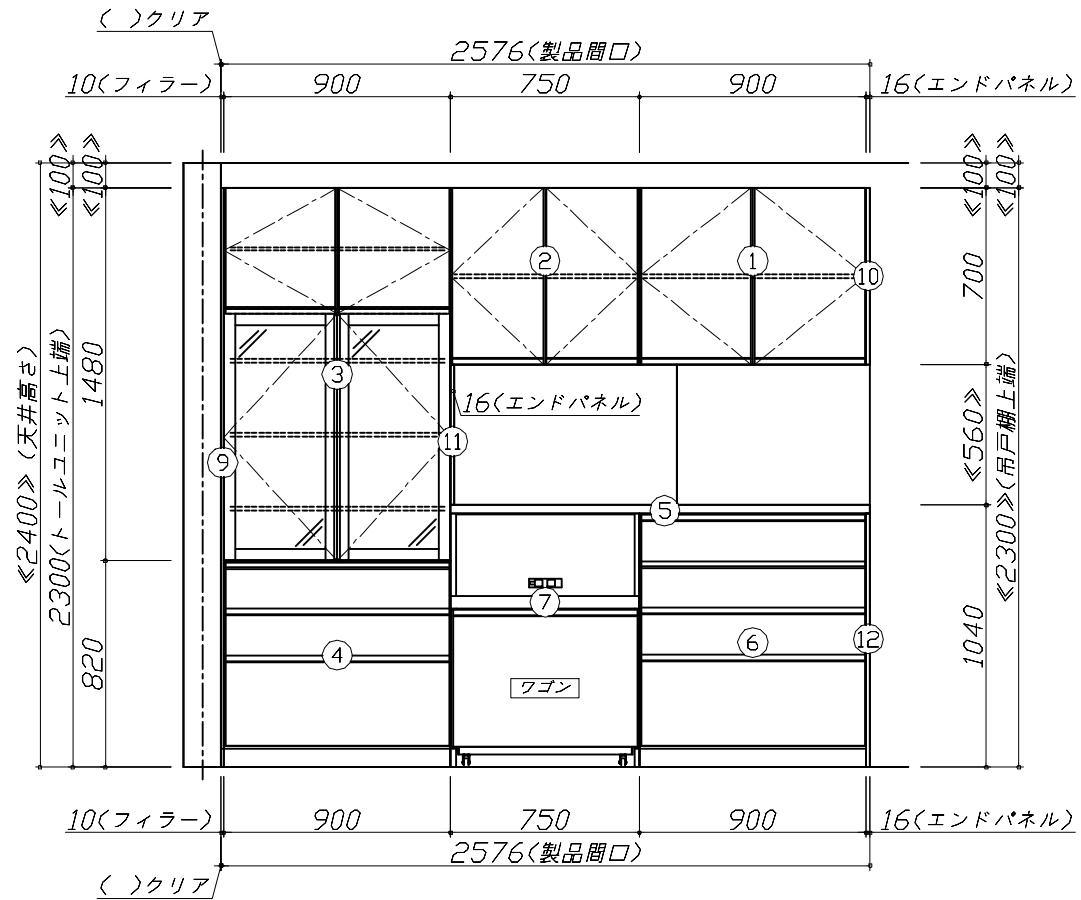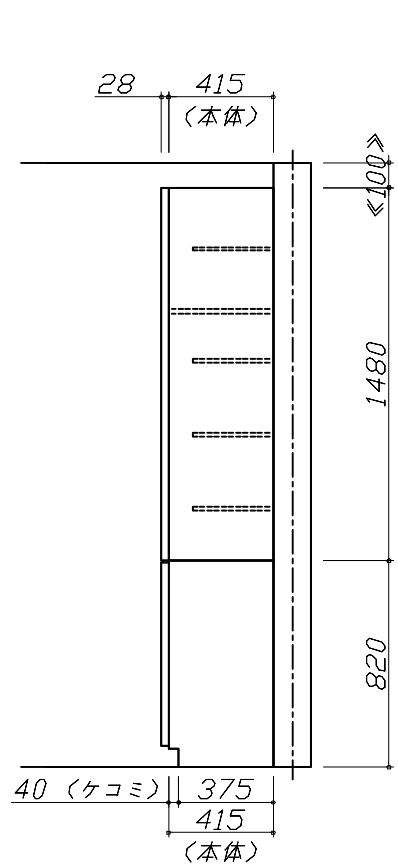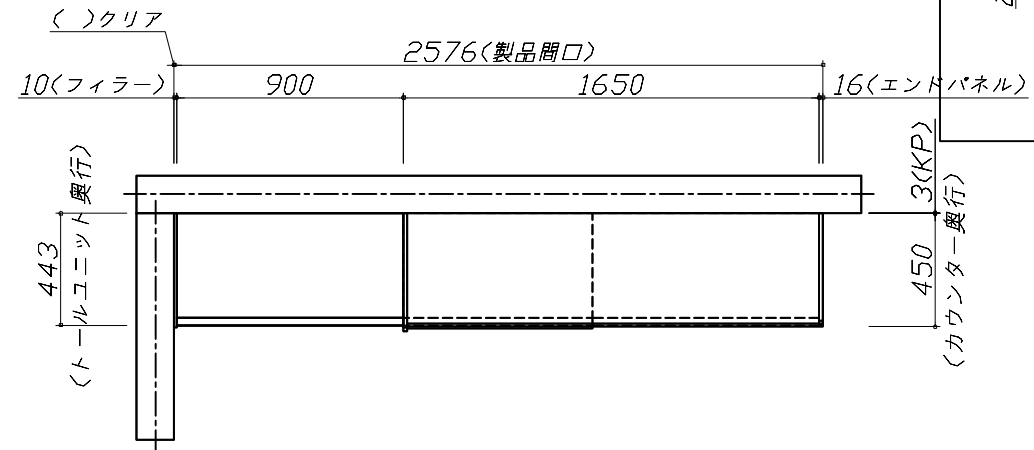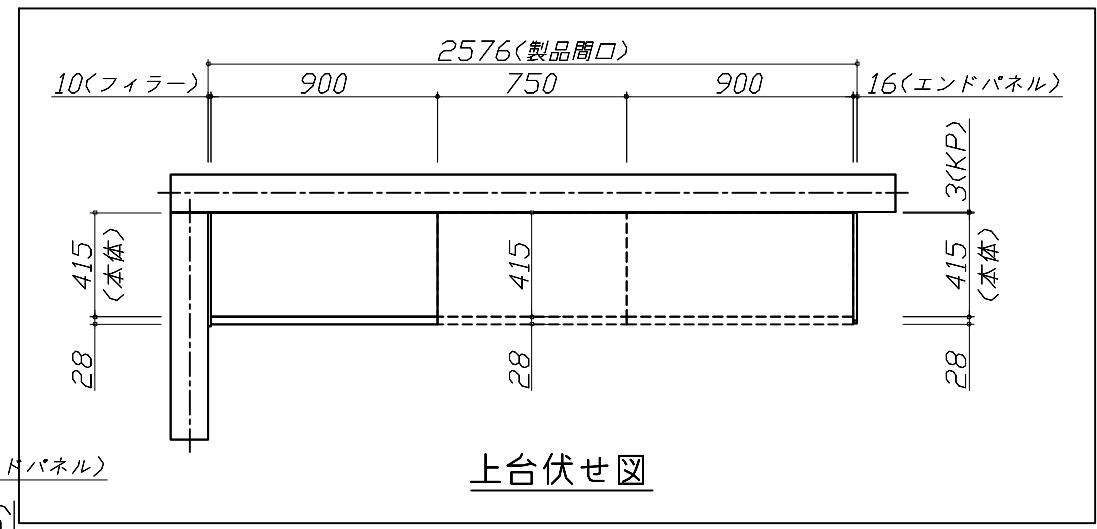


Takara standard  
 タカラスタンダード株式会社

現場名称： 北陸-福井SR SK4様邸  
 現場番号： C2718964  
 福井営業所

ホーローシステムキッチン Treasia トレーシア  
 プラン番号： 1605E-2212-0814T  
 担当営業： 4

姿図 1 縮尺： 1 / 30  
 作成日： 2022年12月29日  
 担当アドバイザー： マルチ/CB

縮尺：A3サイズ等倍

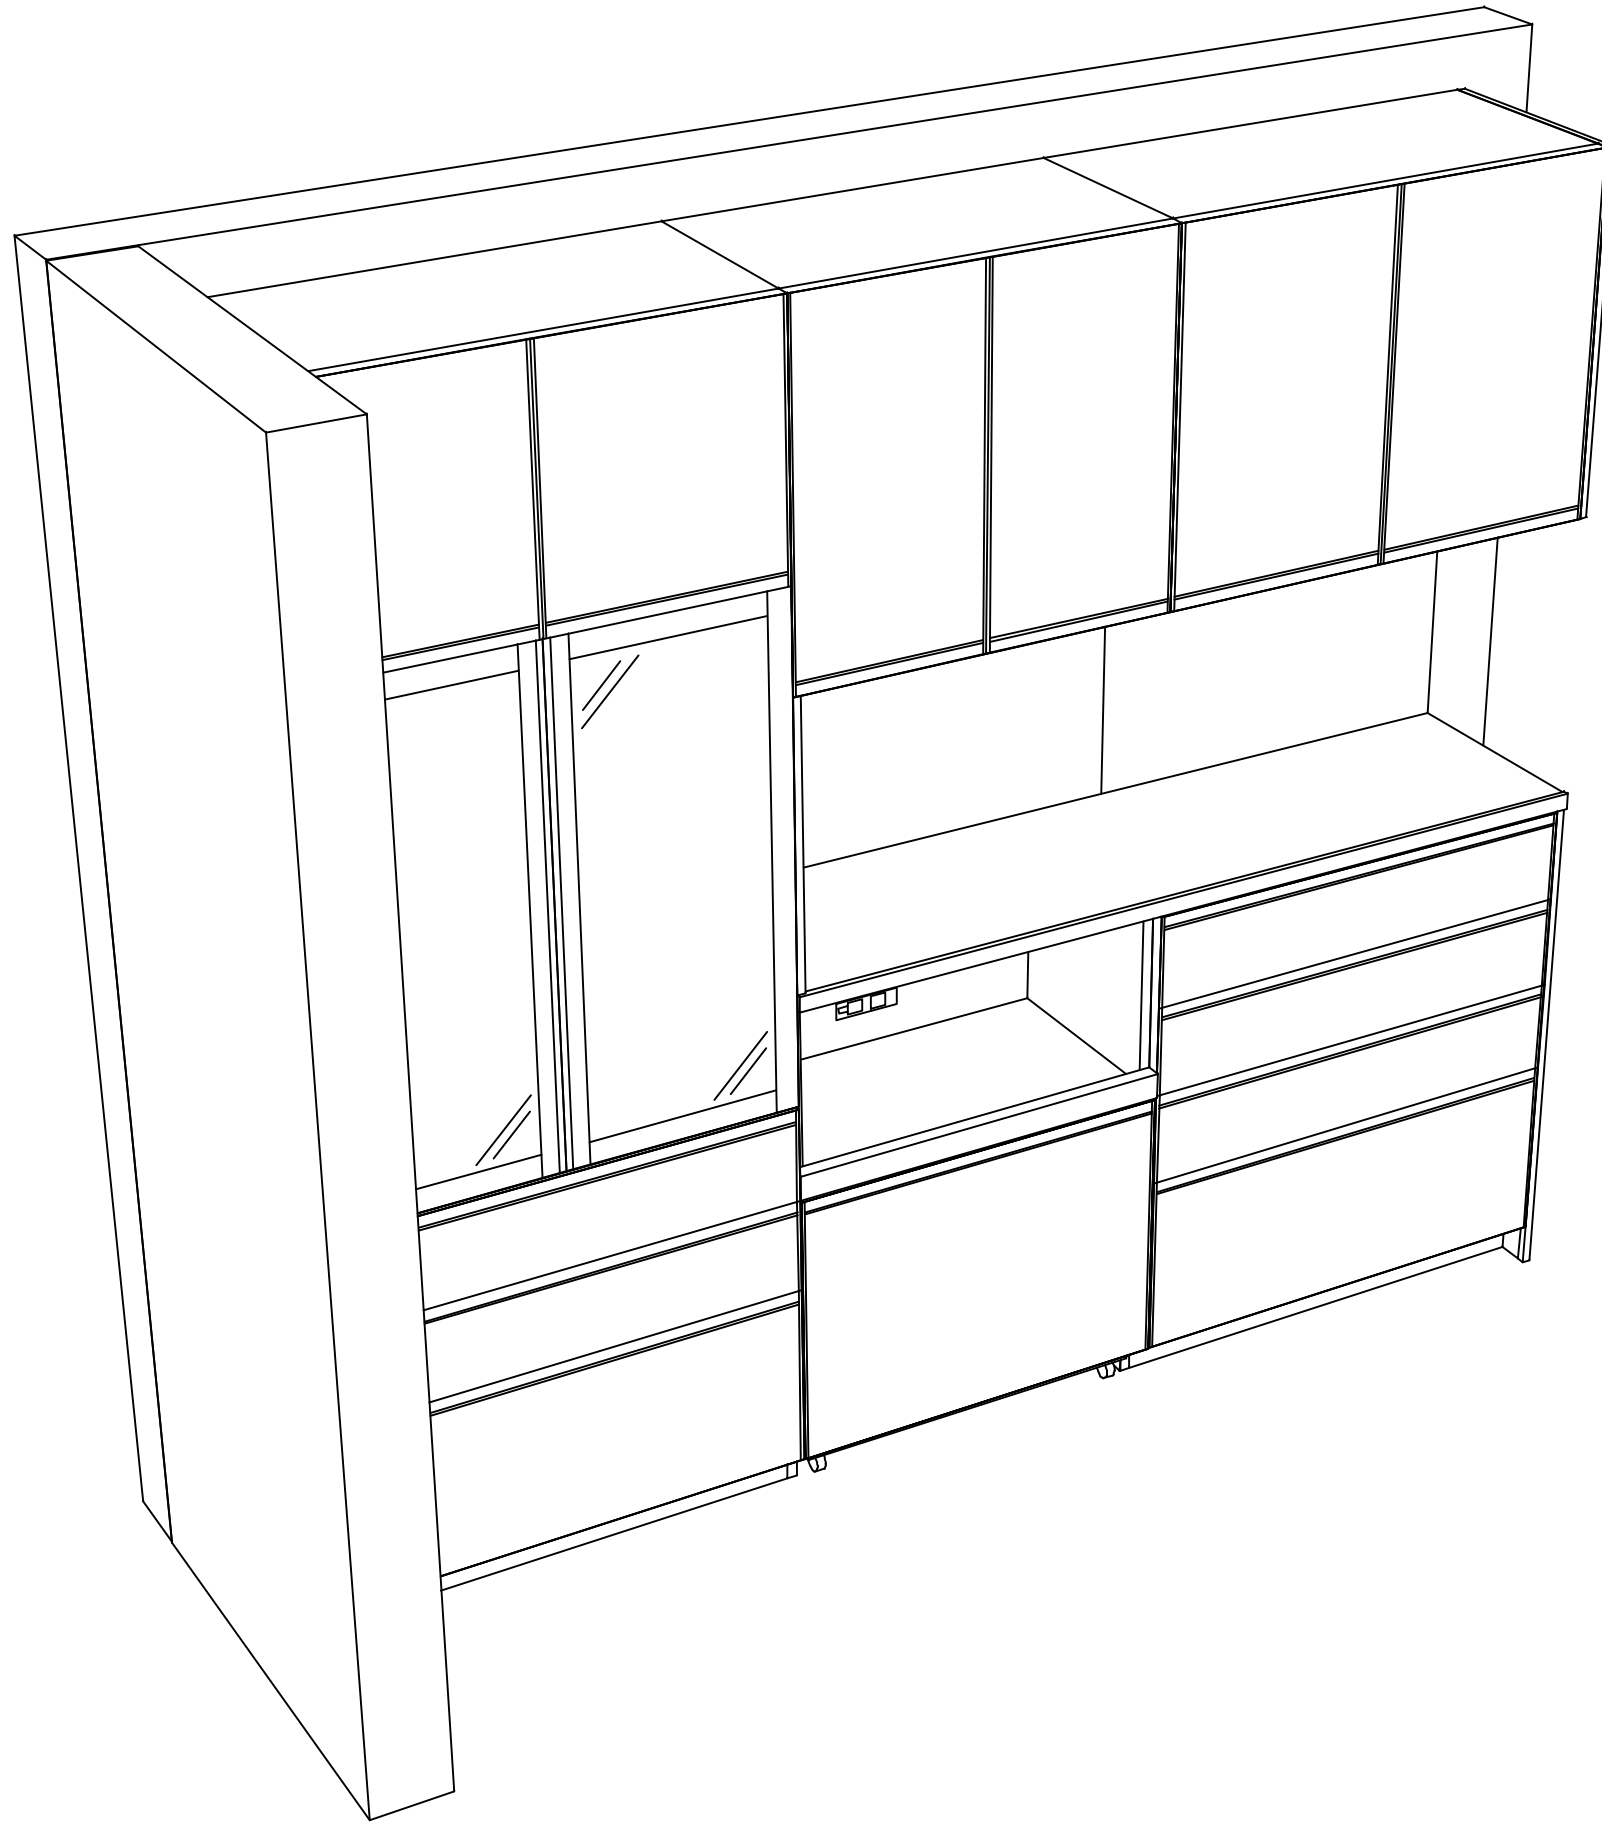

**Takara standard**  
 タカラスタンダード株式会社

現場名称： 北陸-福井SR SK4様邸

現場番号： C2718964

福井営業所

ホーローシステムキッチン Treasia トレーシア

プラン番号： 1605E-2212-0814T

担当営業 : 4

姿図 2

縮尺： 1 / 30

作成日： 2022年12月29日

担当アドバイザー： マルチ/CB

縮尺：A3サイズ等倍