

ぴったりサイズ木製システムキッチン 御見積書

御名前 北陸-福井SR SK5 様

業者 様

商品名 Refit リフィット

作成日 2022年12月29日
プラン番号 1605E-2212-0816T
現場番号 C1003094

タカラスタANDARD株式会社
◆福井営業所
福井県福井市問屋町1丁目17
TEL 0776-26-5555 / FAX 0776-26-5573

◆福井ショールーム
TEL 0776-26-5571 / FAX 0776-26-5579

商品
御見積金額 **¥319,700 (税込 ¥351,670)**

()内の価格は税込価格<税率10%>を表示しています。

《参考》別途 商品組付費 **¥20,000 (税込 ¥22,000)**

- ※ 商品御見積金額には商品組付費は含まれておりません。
- ※ 商品組付費は現場の状況により変動する事があります。
又、給水・給湯・ガス・ダクト・電気等の接続工事は含まれておりません。

◆ 御見積仕様

《周辺収納》

周辺扉カラー ヒッコリーミディアム

周辺引手 ハンドル引手(ブラック)

キッチンパネル HDタイプ:コンクリートライト

カウンター材質 人造大理石

カラー シャイングレー

◆ 御確認事項

- ☆御見積りの商品は受注生産品の為、納期は約3週間程度いただきます。
- ☆納入後、訪問による取扱説明が必要な場合は別途費用¥10,000にて承ります。
- ☆商品の仕様・価格等は予告なく変更する事があります。ご購入の際には、弊社支店営業所等へお問い合わせ、またはカタログにてよく御確認下さるようお願い致します。
- ☆この御見積書の有効期間は30日間です。

担当営業	担当アドバイザー	プラン作成者
5	収納	

◆ 備考

--	--

No.*

御名前 北陸-福井SR SK5

様

現場番号	C1003094	プラン番号	1605E-2212-0816T	作成日	2022/12/29
------	----------	-------	------------------	-----	------------

御見積明細 周辺収納

NO	商品名	仕様	品番	数量	単価	金額
1	ウォールキャビネット	周辺用吊戸、扉手掛	W-M L090 - GAPヒ-Y-D	2	23,600	47,200
2	カウンターユニット用カウンター	奥行45cm、人造大理石、シャイングレー	C-KP180ND (M)	1	39,000	39,000
3	カウンターキャビネット	奥行45cm、オープン、ソフトクローズ	F-TA L090E-5EAPヒ-D	1	31,500	31,500
	収納ワゴン	奥行45cm用	NW-90KJ	1	22,500	22,500
	収納ワゴン用前面扉		NWヒラ90SK(APヒ-D-1)	1	12,000	12,000
4	カウンターキャビネット	奥行45cm、スライド3段、ソフトクローズ	F-TFSL090E-5EAPヒ-D	1	54,000	54,000
5	ダストボックス	本体	DB-NWNホントイ	3	1,500	4,500
	ダストボックス	フタ	DB-NWNフタ	3	700	2,100
6	エンドパネル	周辺用吊戸用	EP-WML (APヒ-)	2	11,000	22,000
7	エンドパネル	奥行45cmキャビネット用	EP-ALNS (APヒ-)	2	15,000	30,000
8	施工キット		PZ-ST セコウキット(S)-1	1	3,500	3,500
9	吊戸下ホーローパネル	周辺用吊戸用、ホワイト	PZTN-185 (SW)	1	11,500	11,500
周辺収納合計				19		¥279,800

御見積明細 キッチンパネル

NO	商品名	仕様	品番	数量	単価	金額
1	KP用エッジセット	樹脂製、グレー	KPEッジセットJ (PG)-2	1	2,800	2,800
2	パネル施工キット	シリコン色(グレー)	パネルセコウキットS(G)-1	1	5,700	5,700
3	ホーローキッチンパネルHDタイプ	フロントパネル120、コンクリートライト	PZFN-120 (QCG)	1	16,800	16,800
4	ホーローキッチンパネルHDタイプ	フロントパネル90、コンクリートライト	PZFN-90 (QCG)	1	14,600	14,600
キッチンパネル合計				4		¥39,900

商品総合計	23	¥319,700
-------	----	----------

※ 御見積明細の価格には消費税は含まれておりません。別途消費税が必要となります。

《参考》別途 商品組付費

周辺収納商品組付費


¥20,000 (税込 ¥22,000)

キッチンパネル商品組付費

別途

※ 商品組付費は現場の状況により変動する事があります。又、給水・給湯・ガス・ダクト・電気等の接続工事は含まれておりません。

()内の価格は税込価格<税率10%>を表示しています。

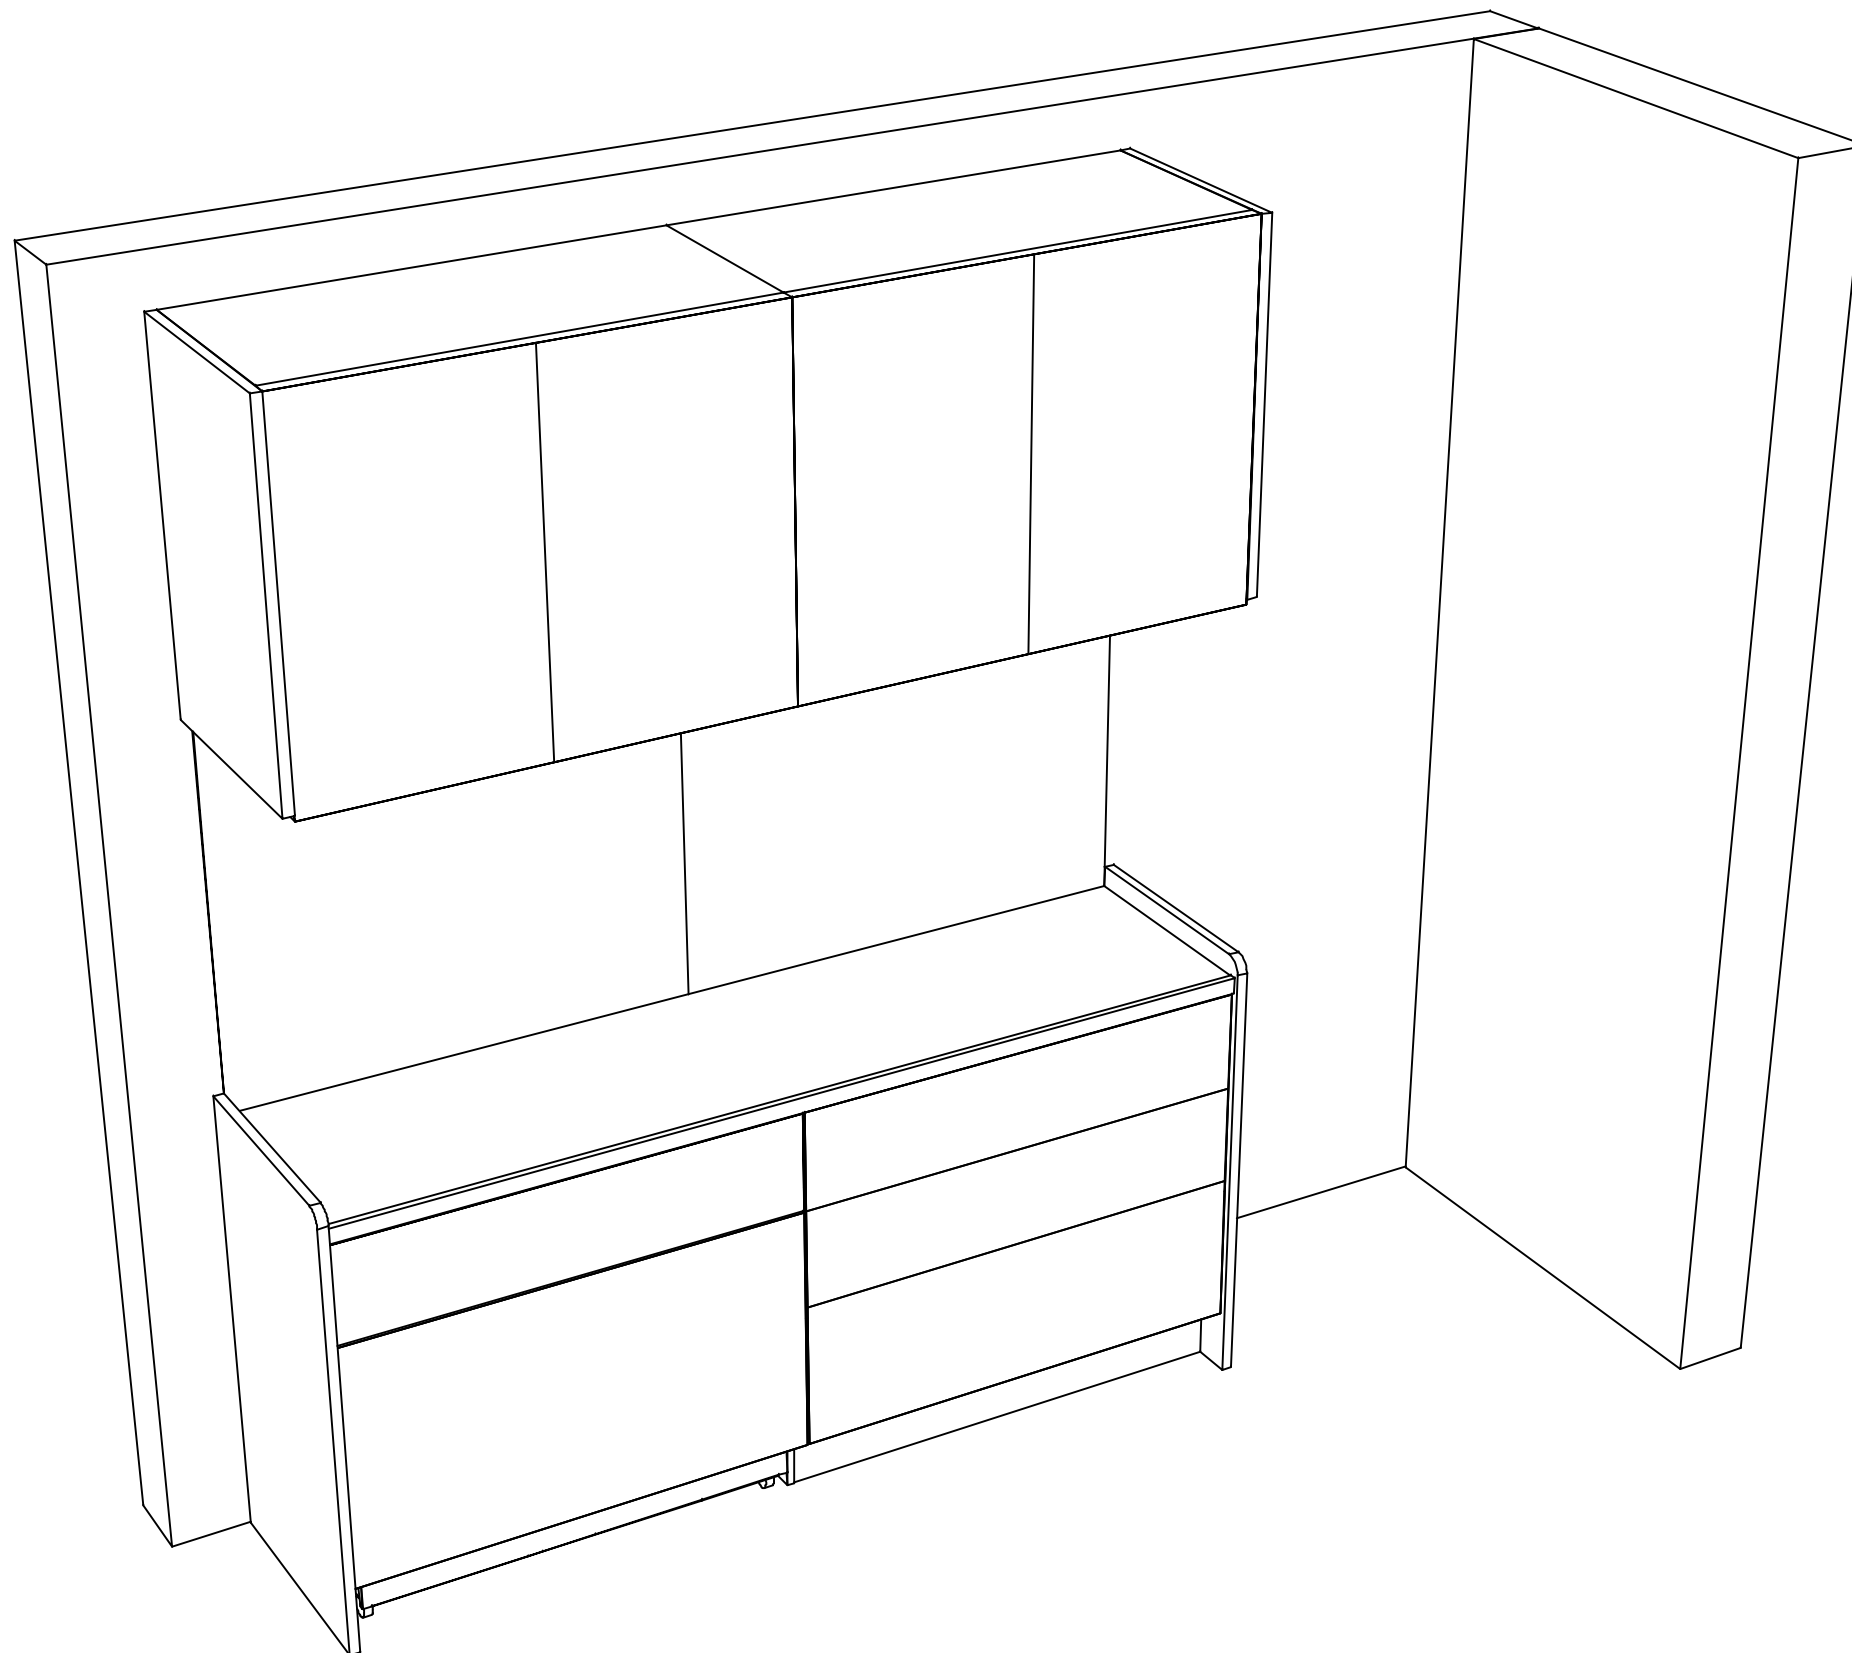

Takara standard
タカラスタンダード株式会社

現場名称： 北陸-福井SR SK5様邸

現場番号： C1003094

福井営業所

ぴったりサイズ木製システムキッチン Refit リフィット

プラン番号： 1605E-2212-0816T

担当営業 :5

姿図 2

縮尺： 1 / 30

作成日： 2022年12月29日

担当アドバイザー： 収納

縮尺：A3サイズ等倍