

ホーローシステムキッチン 御見積書

ページ 1/3

御名前 北陸-福井SR SK8 様
業者 様
商品名 LEMURE レムー

作成日 2023年10月30日
プラン番号 1605E-2310-0634T
現場番号 C2682897

タカラスタンダード株式会社
◆福井営業所
福井県福井市問屋町1丁目17
TEL 0776-26-5555 / FAX 0776-26-5573

◆福井ショールーム
TEL 0776-26-5571 / FAX 0776-26-5579

商品御見積金額 **¥1,451,900 (税込 ¥1,597,090)**

()内の価格は税込価格<税率10%>を表示しています。

《参考》別途 商品組付費 **¥157,000 (税込 ¥172,700)**

- ※ 商品御見積金額には商品組付費は含まれておりません。
- ※ 商品組付費には配送・搬入・商品組付等の費用を含んでいます。
- ※ 商品組付費は現場の状況により変動する事があります。
又、給水・給湯・ガス・ダクト・電気等の接続工事は含まれておりません。

◆御見積仕様

《キッチン》	
キッチン本体サイズ	I型255cm
天板高さ	85cm
扉カラー	ビンテージアイアン・引手ブラック
キャビネットカラー	ブラック
キッチンパネル	HDタイプ:コンクリートダーク
引手タイプ	レール引手タイプ
ワークトップ材質	ステンレス
カラー	バイブレーション加工
水栓	浄水器内蔵ハンドシャワー水栓
食器洗い乾燥機	シンク下設置間口45cmタイプ
加熱機器	60cmハイパーガラスコートアップガスコンロ
レンジ機器	なし
ガス種	未定

◆御確認事項

- ☆御見積りの商品は受注生産品の為、納期は約一ヶ月程度いただきます。
- ☆納入後、訪問による取扱説明が必要な場合は別途費用¥10,000にて承ります。
- ☆商品の仕様・価格等は予告なく変更する事があります。ご購入の際には、弊社支店営業所等へお問い合わせ、またはカタログにてよく御確認下さるようお願い致します。
- ☆この御見積書の有効期間は30日間です。

担当営業	担当アドバイザー	プラン作成者
8	造作対面	

◆備考

--	--	--

--	--

No.*

御名前 北陸-福井SR SK8

様

現場番号	C2682897	プラン番号	1605E-2310-0634T	作成日	2023/10/30
------	----------	-------	------------------	-----	------------

御見積明細 キッチン

NO	商品名	仕様	品番	数量	単価	金額
1	ステンレスワークトップ	らくエルシンク	TWIZ255 ヌALW	1	221,000	221,000
2	シンクキャビネット	スライド・シンク下食洗、フロントホケット、うちにもホーローレイ	F-RRXR105PL5(LJGKNQ	1	210,000	210,000
3	食器洗い乾燥機	引出し式(ブラック色)	TKW-405AM	1	111,000	111,000
	食器洗い乾燥機用前面パネル	扉同色	P-DWM45LL5(JG N	1	21,500	21,500
4	調理台キャビネット	足元スライド(3段引出、インナーケース、インナースライド)	F-TGVM075TL5(LJGKNQ	1	195,000	195,000
5	コンロ用キャビネット	足元スライド、ミキリ対応	F-KTVM075R5(LJGKNQ	1	162,000	162,000
6	浄水器内蔵ハンドシャワー水栓	16物質除去、ブラック	LS106BN-NNTNT1	1	77,000	77,000
7	ガス加熱機器(ハイパーガラスコート)	両面焼き	TN72W60CD	1		
	ガス加熱機器(本体)	ブラック	TN72W60C	1	115,500	115,500
	ガス加熱機器(トッププレート)	クリアパネルダークグレー	TN72-60TP-CD	1	26,000	26,000
	【ベースキャビネット小計】			10		1,139,000

8	レンジフード(本体)	シロココファン、ステンレス、加熱機器運動	VRAS-E902ADLN	1	126,500	126,500
	レンジフード用前面パネル	扉同色	VZP-90-655HN(JG)	1	18,500	18,500
9	エンドパネル	扉同色	VEP-655HN(JG)	1	15,500	15,500
10	エンドパネル	奥行65cmキャビネット・トール下台用	EP-XN-85 (LJGKN	1	21,500	21,500
11	どこでもラック(アルミタイプ)	小物置き	MGD-KR(V)	1	5,000	5,000
12	間仕切り名人(デラックスタイプ)	ABタイプ、間口36cm用	MGマシキリAB360-520	1	13,000	13,000
13	間仕切り名人(デラックスタイプ)	ASタイプ	MGマシキリAS240-420	2	5,000	10,000
14	間仕切り名人(デラックスタイプ)	ASタイプ	MGマシキリAS240-520	2	5,000	10,000
15	かくせるホーローボックス	間口75cm用	ヒトラウラHS- 75N	1	7,000	7,000
16	ゴミホケット	らくエルシンク用	ゴミホケットSGN	1	2,500	2,500
17	前台輪カバー		P-DC105 -5(K)	1	4,000	4,000
18	前台輪カバー		P-DC075 -5(K)	1	3,500	3,500
19	前台輪カバー		P-DC073 -5(K)	1	3,500	3,500
20	施工部材	シリコン(フタック)		1	1,000	1,000
21	施工部材	シリコン(グリ72)		1	1,000	1,000
	キッチン合計			27		¥1,381,500

御見積明細 キッチンパネル

NO	商品名	仕様	品番	数量	単価	金額
1	ホーローキッチンパネルHDタイプ	サイドパネル、コンクリートダーク	PZS-90 (QCQ)	1	30,400	30,400

現場番号	C2682897	プラン番号	1605E-2310-0634T	作成日	2023/10/30
------	----------	-------	------------------	-----	------------

御見積明細 キッチンパネル

NO	商品名	仕様	品番	数量	単価	金額
2	ホーローキッチンパネルHDタイプ	窓パネル185、コンクリートダーク	PZW-185 (QCQ)	1	14,700	14,700
3	KP用エッジセット	樹脂製、チャコールグレー	KPEッジセットJ (CG)-2	1	2,800	2,800
4	パネル施工キット	シリコン色(アンバー)	パネルセロキットS(B)-1	1	5,700	5,700
5	ホーローキッチンパネルHDタイプ	フロントパネル120、コンクリートダーク	PZFN-120 (QCQ)	1	16,800	16,800
キッチンパネル合計				5		¥70,400

商品総合計

32

¥1,451,900

※ 御見積明細の価格には消費税は含まれておりません。別途消費税が必要となります。

《参考》別途商品組付費

キッチン商品組付費





キッチンパネル商品組付費

¥122,000 (税込 ¥134,200)

¥35,000 (税込 ¥38,500)

※ 商品組付費は現場の状況により変動する事があります。又、給水・給湯・ガス・ダクト・電気等の接続工事は含まれておりません。
()内の価格は税込価格<税率10%>を表示しています。

■必ずご確認ください。
 ・天井高さ、吊戸棚・レンジフード取付高さを
 ご確認ください。
 ・< 内寸法は参考寸法です。
 ■表示記号について
 ・KP：キッチンパネル

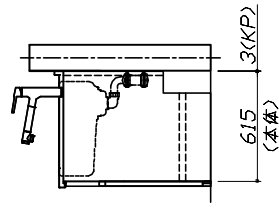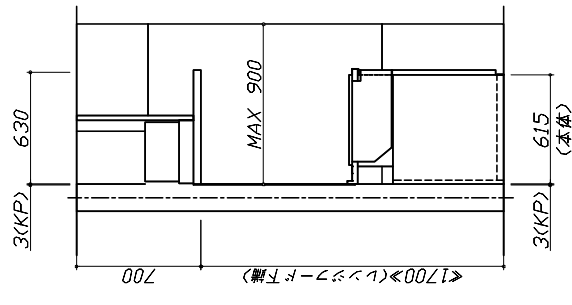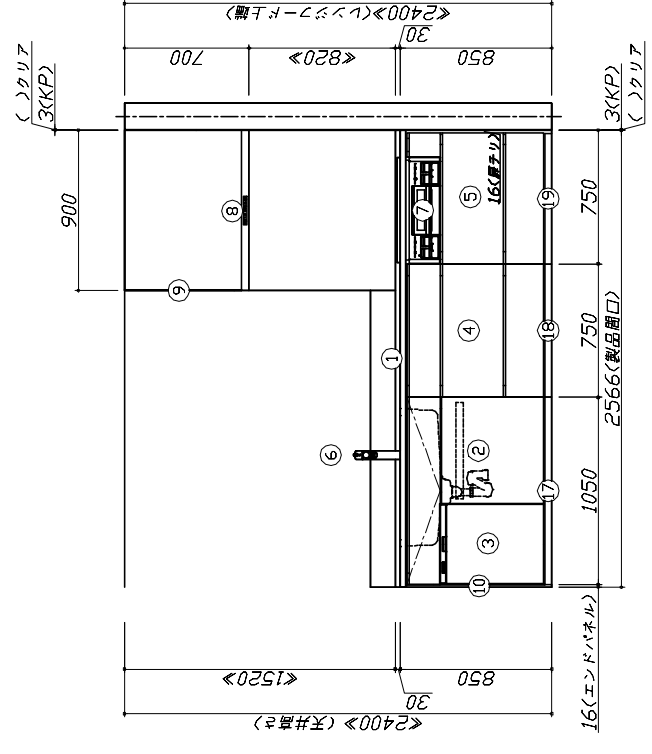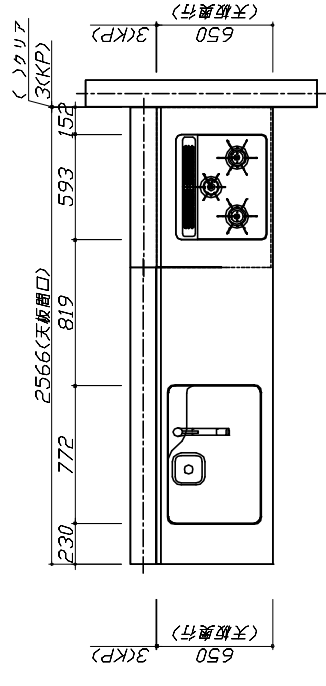


Takara standard
 タカラスタンダード株式会社

現場名称：北陸-福井SR SK8様邸
 現場番号：C2682897
 福井営業所

ホーローシステムキッチン LEMURE レムー
 プラン番号：1605E-2310-0634T
 担当営業：8

姿図 1 縮 R: 1 / 30
 作成日：2023年10月30日
 担当アドバイザー：速作対面

縮R：A3サイズ等倍

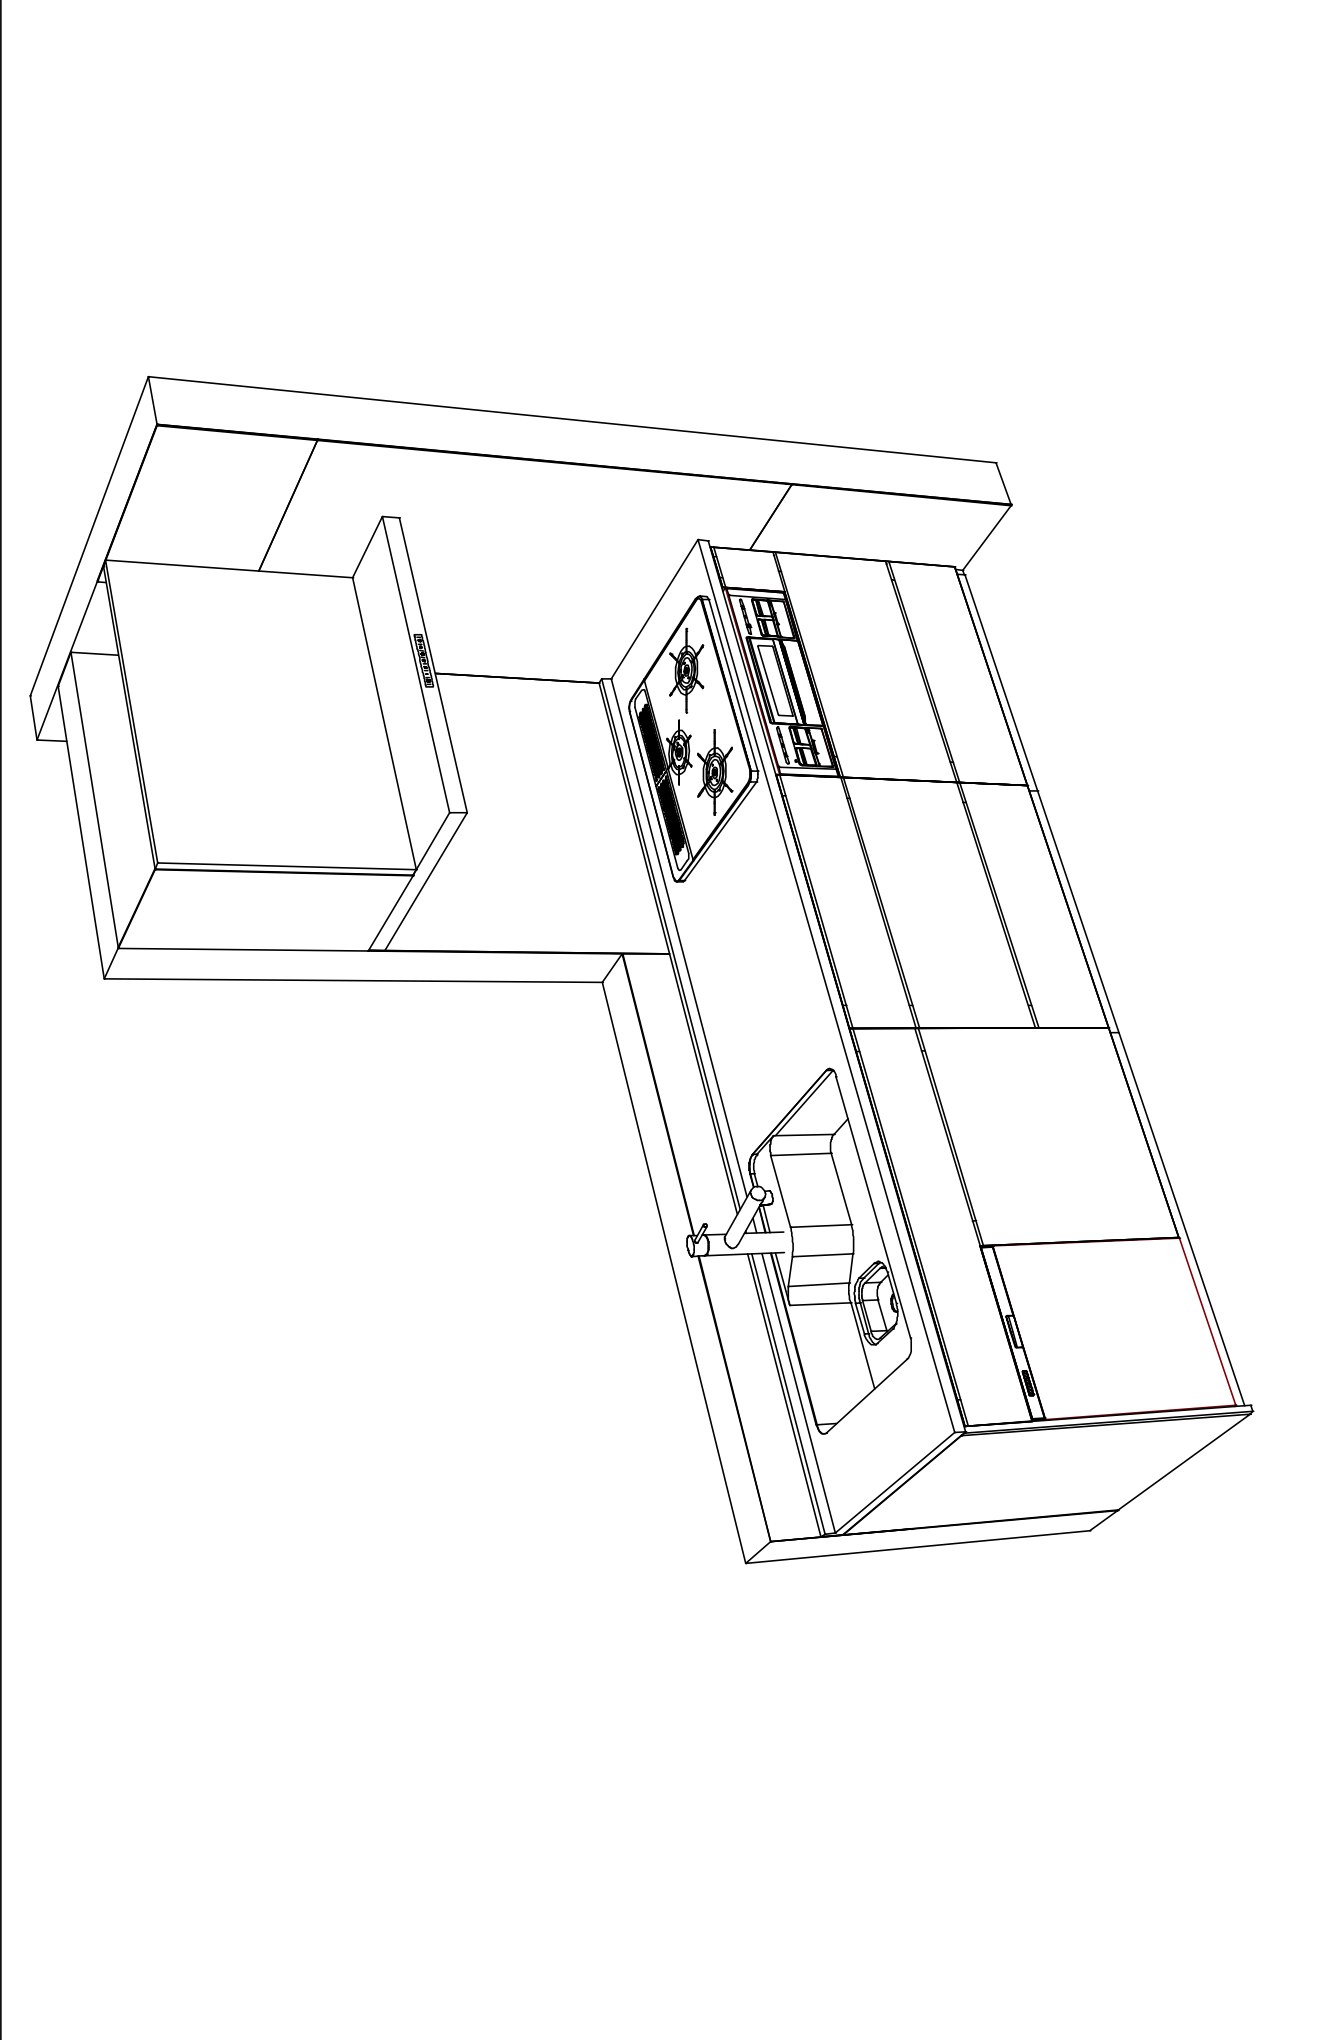

Takara standard タカラスタンダード株式会社	現場名称：北陸-福井SR SK8様邸	ホームシステムキッチン LEMURE レムュー	姿図 2	縮尺：1 / 30
	現場番号：C2682897 福井営業所	プラン番号：1605E-2310-0634T 担当営業：8	作成日：2023年10月30日 担当アドバイザー：速作対面	

縮尺：A3サイズ等倍