

# ホーローシステムキッチン 御見積書

御名前 郡山-福島SR SK10 様

業者 タカラスタANDARD(株) 福島営業所 様

商品名 Edel エーデル

作成日 2023年12月5日  
プラン番号 7207B-2311-0001T  
現場番号 A6623727

タカラスタANDARD株式会社  
◆福島ショールーム  
福島県福島市東中央2-3-10

TEL 024-525-1231 / FAX 024-525-1232  
◆郡山支店  
TEL 024-922-7661 / FAX 024-922-7823

商品  
御見積金額 **¥836,600** (税込 ¥920,260)

( )内の価格は税込価格<税率10%>を表示しています。

《参考》別途 商品組付費 **¥129,000** (税込 ¥141,900)

- ※ 商品御見積金額には商品組付費は含まれておりません。
- ※ 商品組付費には配送・搬入・商品組付等の費用を含んでいます。
- ※ 商品組付費は現場の状況により変動する事があります。  
又、給水・給湯・ガス・ダクト・電気等の接続工事は含まれておりません。

## ◆ 御見積仕様

《キッチン》

奥行	奥行65cm
キッチン本体サイズ	I型255cm
天板高さ	85cm
扉カラー	ダークブルー
キッチンパネル	Pタイプ:ウツマイルドホワイト
ワークトップ材質	人造大理石
カラー	シャイングレー
水栓	ハンドシャワー水栓
食器洗い乾燥機	シンク下設置間口45cmタイプ
加熱機器	60cmホーロートップガスコンロ
レンジ機器	なし
ガス種	-
周波数	50Hz

## ◆ 御確認事項

担当営業	担当アドバイザー	プラン作成者
		山口(沙)

## ◆ 備考

--	--

御名前 郡山-福島SR SK10

様

現場番号	A6623727	プラン番号	7207B-2311-0001T	作成日	2023/12/5
------	----------	-------	------------------	-----	-----------

## 御見積明細 キッチン

NO	商品名	仕様	品番	数量	単価	金額
1	人造大理石ワークトップ	Zシンク(小物置き)	MKIJ255 TDLW	1	88,500	88,500
2	シンクキャビネット	スライド・シンク下食洗(ソフトクロス)	F-RRXM120 L5(ESN C	1	69,300	69,300
3	食器洗い乾燥機	引出し式(シルバー色)	TKW-405A-SV	1	111,000	111,000
4	食器洗い乾燥機用前面パネル	扉同色	P-DWP45P (SN )	1	4,500	4,500
5	調理台キャビネット	足元スライド(3段引出し)(ソフトクロス)	F-TFVZ060 -5(ESN C	1	68,500	68,500
6	コンロ用キャビネット	足元スライド(ソフトクロス)	F-KTVZ075 R5(ESN C	1	70,500	70,500
7	水栓	エコタイプハンドシャワー水栓	KM5021TTKEC	1	36,500	36,500
8	ガス加熱機器(ホーロートップ)	片面焼き、シルバー	TN36V-60	1	49,500	49,500
【ベースキャビネット小計】				8		498,300
9	浄水器専用水栓	カウンターオンタイプ	TJS-SUI-TNC	1	40,000	40,000
10	ウォールキャビネット	レンジフード横タイプ	W-M A165FR (ESN C-D	1	48,500	48,500
11	アイラック	シルバー	SDR-75 (K)	1	29,500	29,500
12	アイラック	水切タイプ(LED仕様)	SDM-90-LED(Q)	1	46,100	46,100
13	アイラック用アルミカバー	レンジフード横用	SDRガワカバ-R(G)	1	2,000	2,000
14	アイラック用前面パネル	扉色対応用	P-SDR 90 (SN )	2	2,500	5,000
15	レンジフード	シロッコファン(シルバー色)	VUA-901AD (V)	1	42,500	42,500
	前幕板	高さ70cmタイプ、シルバー色	マエマク90VUA-640(V)	1	6,000	6,000
16	シロッコファン用排気金具	上方排気接続用	マルダクトカナグ(U)	1	3,000	3,000
17	エンドパネル	下台用	EP-XN-85 (ESN B-1	1	10,500	10,500
18	エンドパネル	ウォールキャビネット、電動昇降、VUSVDS用	EP-WM (ESN B-1	1	7,500	7,500
19	まな板	Zシンク用	マナイタ Z(O)	1	4,500	4,500
20	まな板立て	Z・ZS・ZMシンク用	マナイタZ(B)	1	2,000	2,000
21	どこでもラック(アルミタイプ)	レードル掛け	MGD-KH(V)	1	5,000	5,000
22	間仕切り名人	Tタイプ、間口45・60cm用	MGマジキリP TL 1	3	3,900	11,700
23	水切りプレート	Zシンク用	ミスクリプレートZT	1	4,500	4,500
24	水栓取付棧		スイセントリツケサンZ	1		
25	施工部材		シリコン(クリア2)	1	1,000	1,000
26	施工部材		シリコン(ホワイト2)	1	1,000	1,000
キッチン合計				30		¥768,600

御名前 郡山-福島SR SK10 様

現場番号	A6623727	プラン番号	7207B-2311-0001T	作成日	2023/12/5
------	----------	-------	------------------	-----	-----------

## 御見積明細 キッチンパネル

NO	商品名	仕様	品番	数量	単価	金額
1	ホーローキッチンパネルPタイプ	フロントパネル120、ウッドマイルドホワイト	PZFN-120 (YWH)	1	13,600	13,600
2	ホーローキッチンパネルPタイプ	窓パネル150、ウッドマイルドホワイト	PZW -150 (YWH)	2	10,700	21,400
3	ホーローキッチンパネルPタイプ	サイドパネル(長尺仕様)、ウッドマイルドホワイト	PZS-90HN (YWH)	1	24,500	24,500
4	KP用エッジセット	樹脂製、ホワイト	KPエッジセットJ (MW)-2	1	2,800	2,800
5	パネル施工キット	シリコン色(ホワイト)	パネルセコウキットS(W)-1	1	5,700	5,700
キッチンパネル合計				6		¥68,000

商品総合計	36	¥836,600
-------	----	----------

※ 御見積明細の価格には消費税は含まれておりません。別途消費税が必要となります。

## 《参考》別途 商品組付費





キッチン商品組付費 ¥95,000 (税込 ¥104,500)

キッチンパネル商品組付費 ¥34,000 (税込 ¥37,400)

※ 商品組付費は現場の状況により変動する事があります。又、給水・給湯・ガス・ダクト・電気等の接続工事は含まれておりません。

( )内の価格は税込価格&lt;税率10%&gt;を表示しています。

- 必ずご確認ください。
  - ・天井高さ、吊戸棚・レンジフード取付高さをご確認ください。
  - ・《 》内寸法は参考寸法です。
- 表示記号について
  - ・KP：キッチンパネル

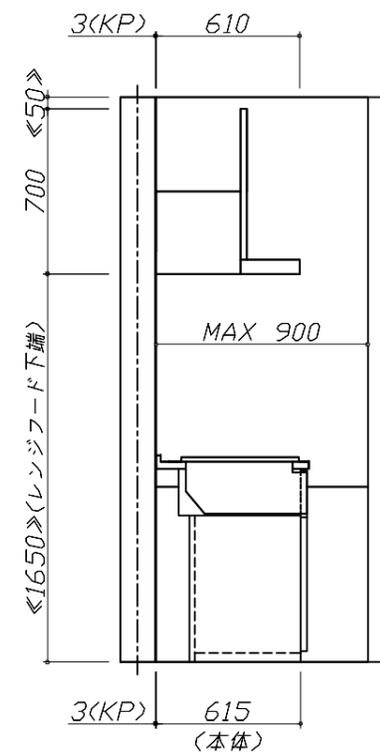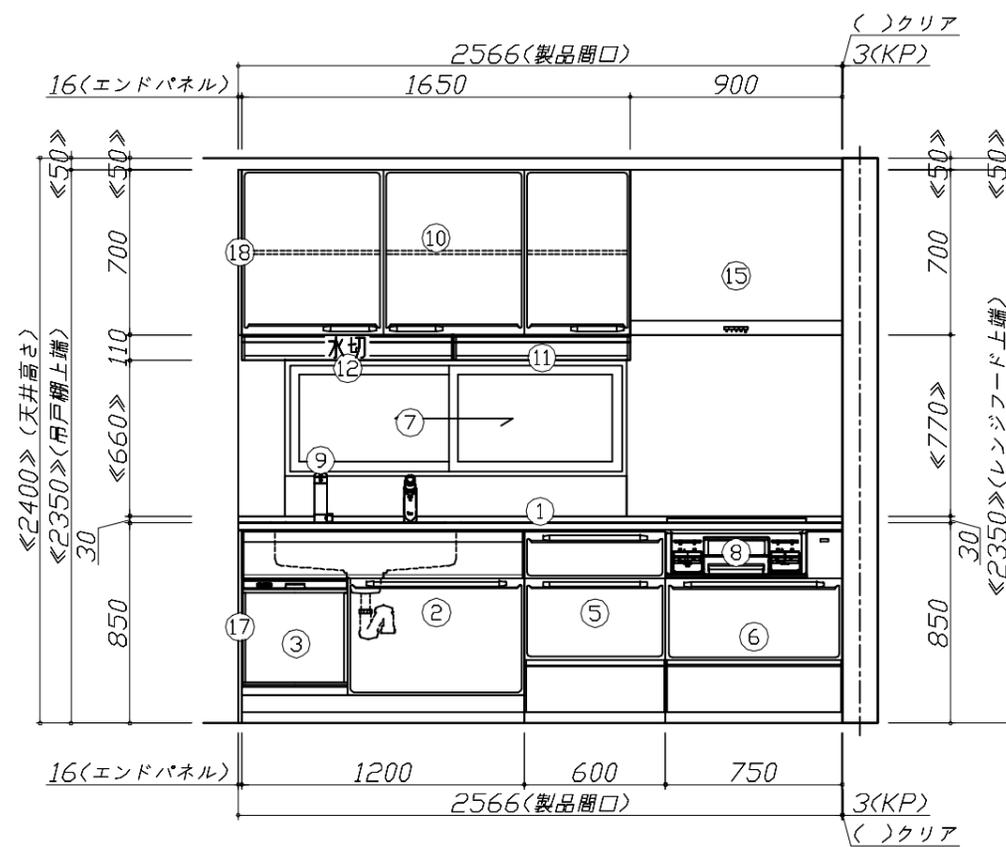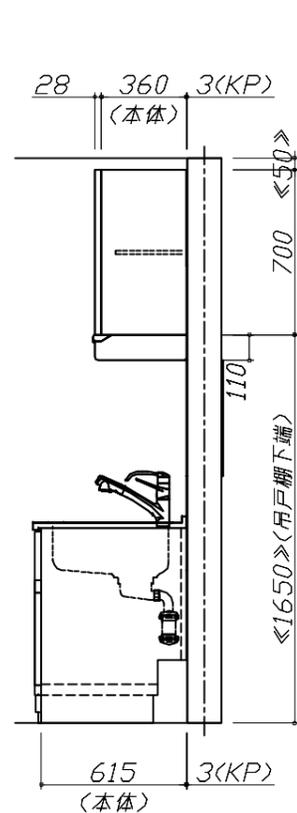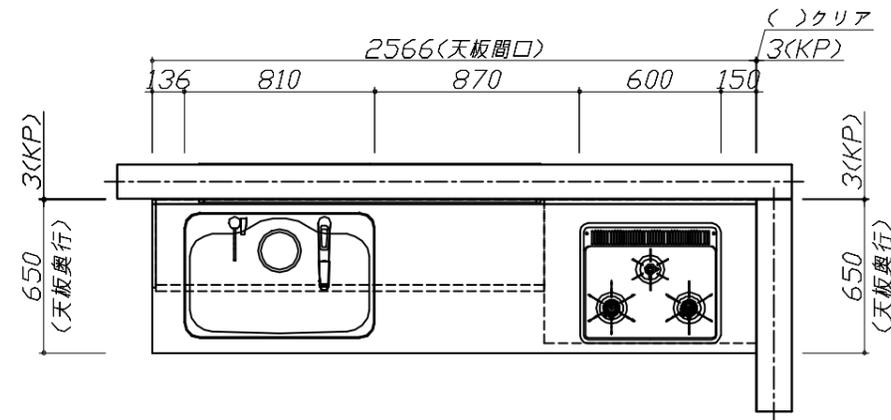


**Takara standard**  
タカラスタンダード株式会社

現場名称： 郡山-福島SR SK10様邸  
現場番号： A6623727  
福島ショールーム

ホーローシステムキッチン Edel エーデル  
プラン番号： 7207B-2311-0001T  
担当営業：

姿図 1 縮尺： 1 / 30  
作成日： 2023年12月5日  
担当アドバイザー：

縮尺：A3サイズ等倍

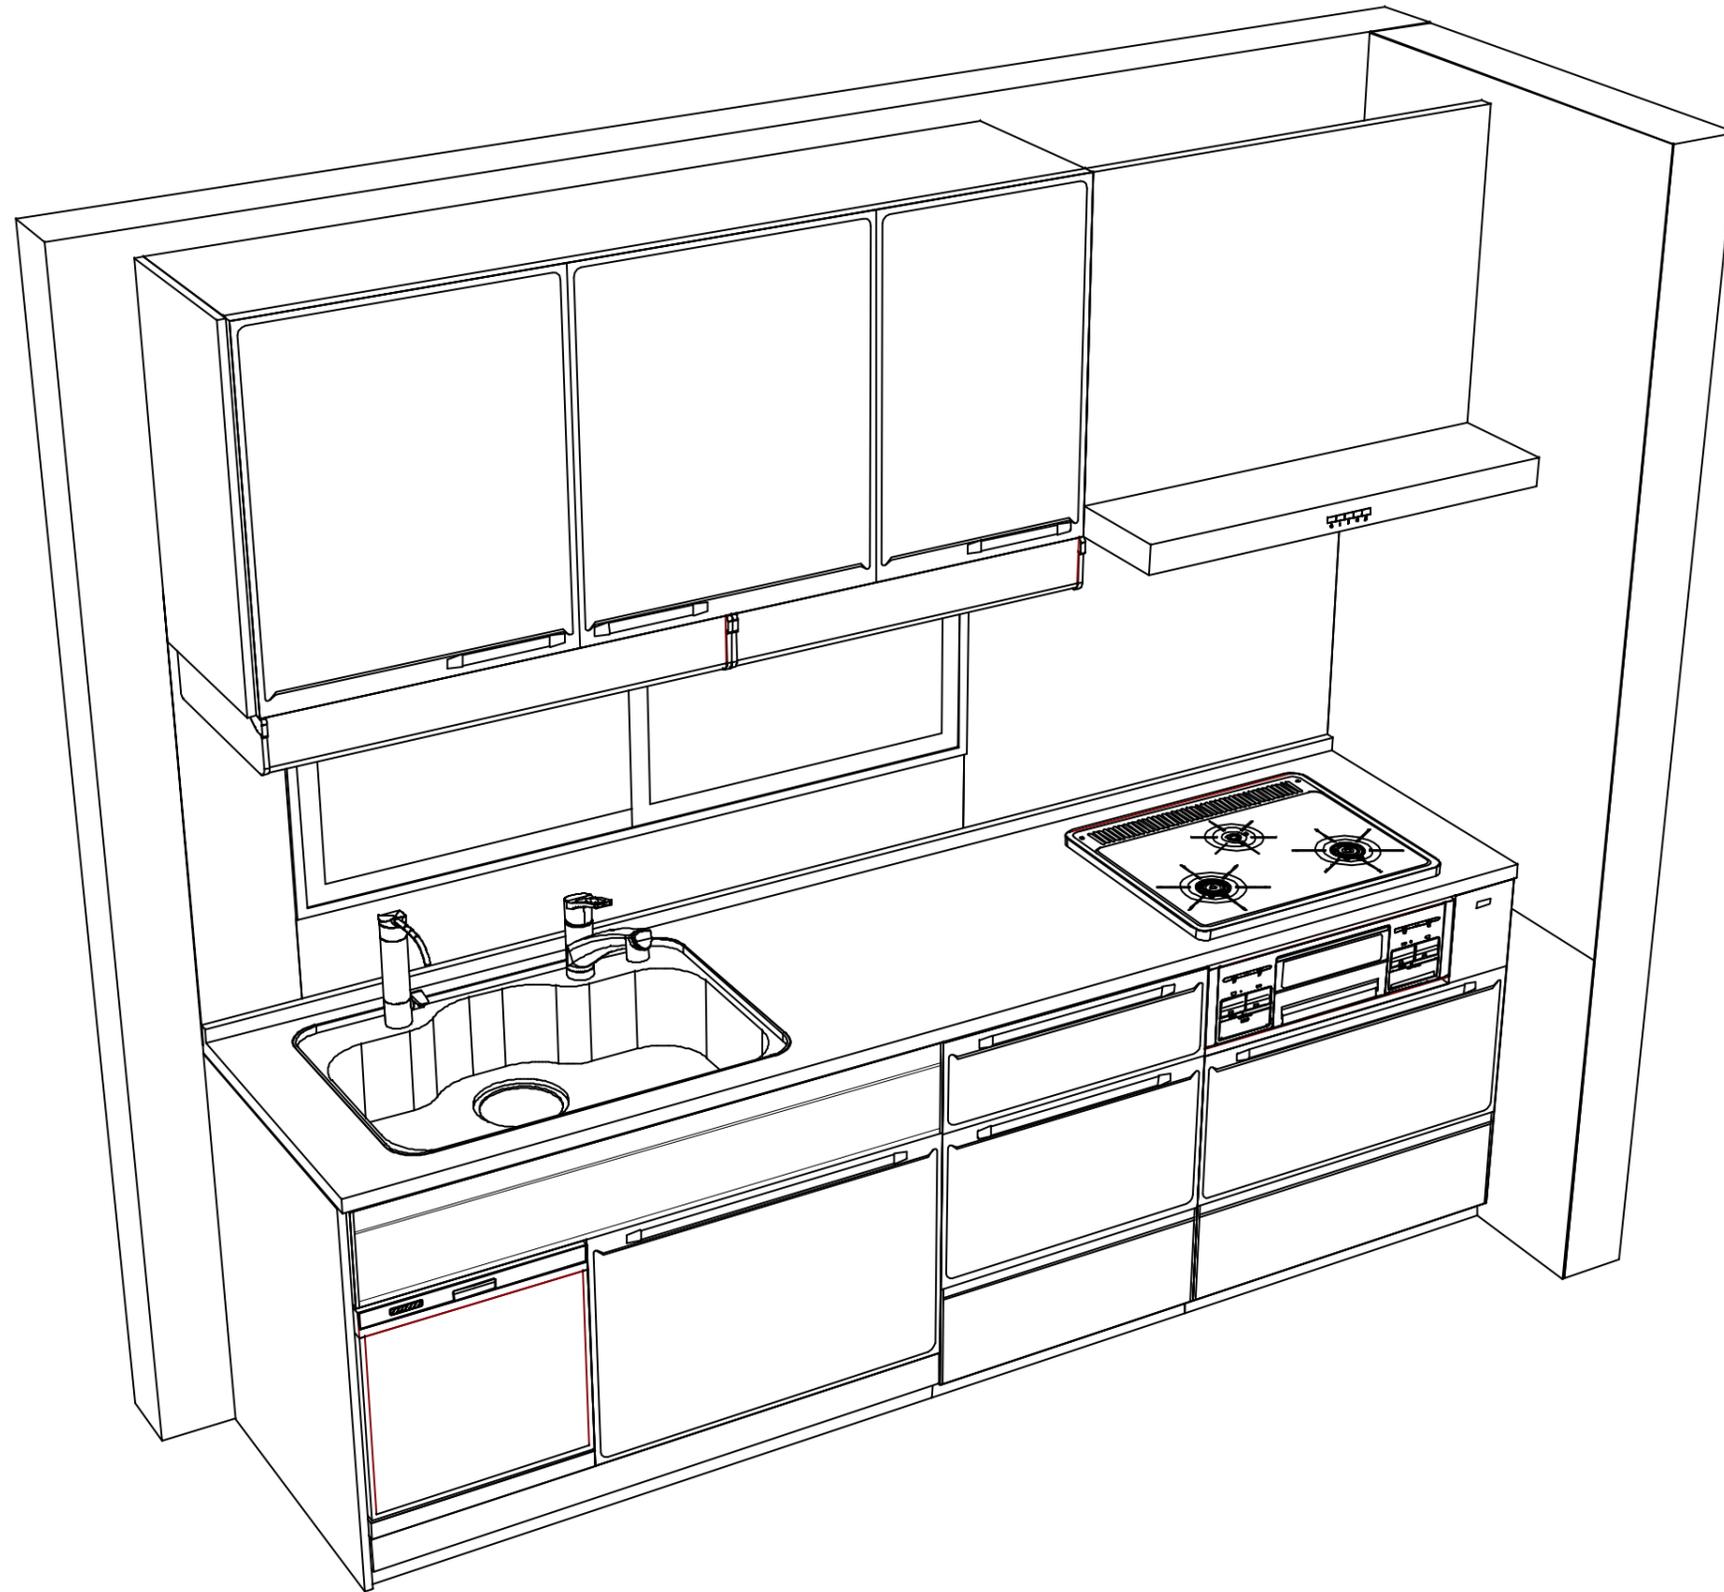

**Takara standard**  
タカラスタンダード株式会社

現場名称： 郡山-福島SR SK10様邸  
現場番号： A6623727  
福島ショールーム

ホーローシステムキッチン Edel エーデル  
プラン番号： 7207B-2311-0001T  
担当営業：

姿図 2 縮尺： 1 / 30  
作成日： 2023年12月5日  
担当アドバイザー：

縮尺：A3サイズ等倍