
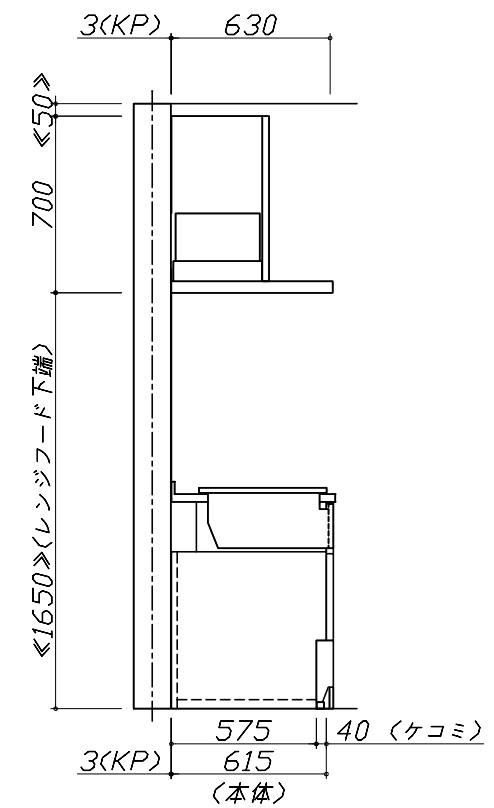
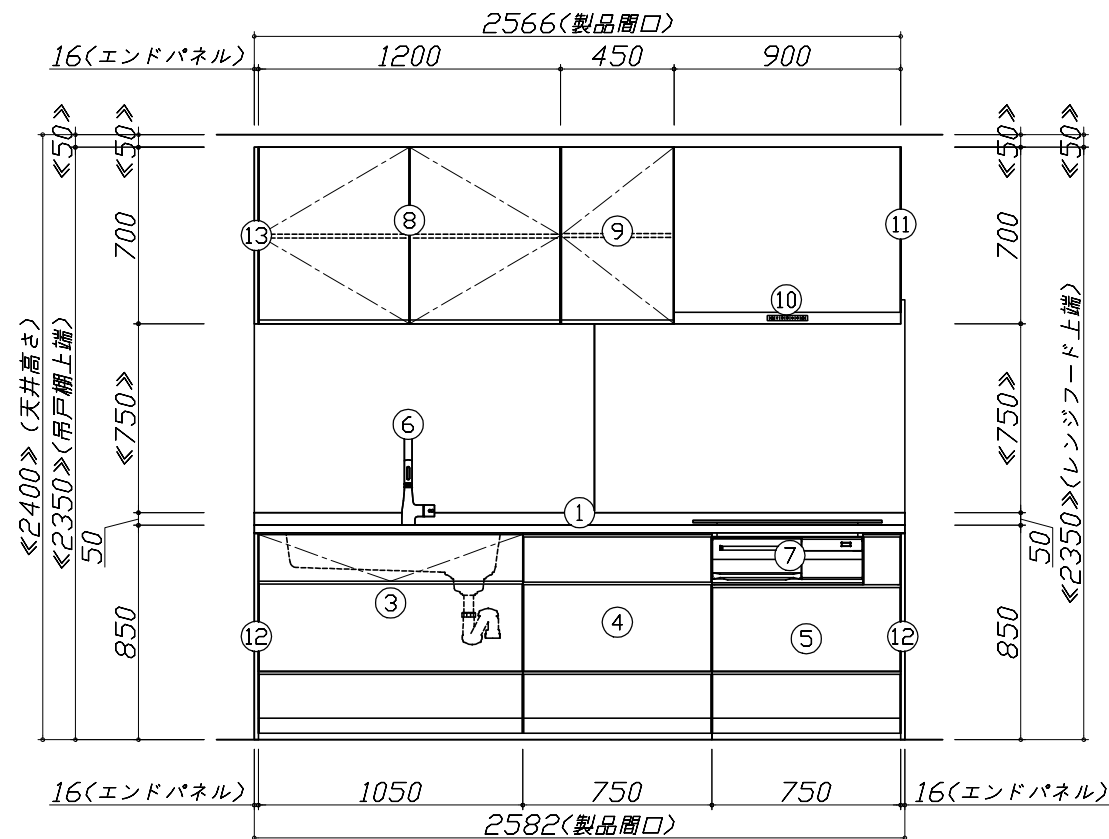
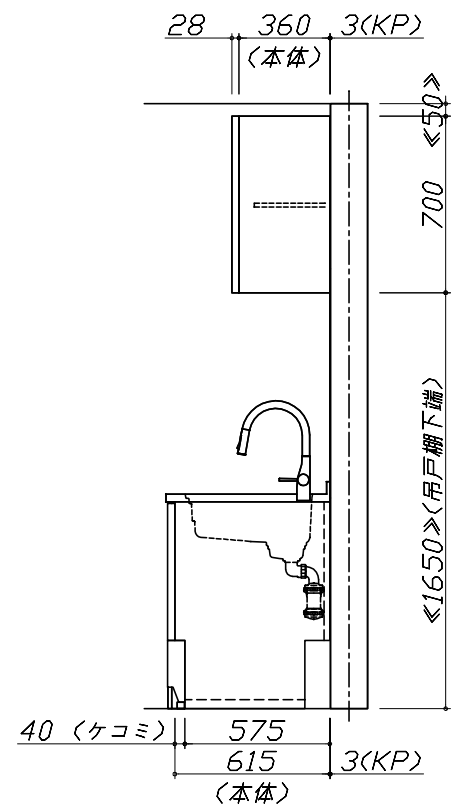


- 必ずご確認ください。
 - ・天井高さ、吊戸棚・レンジフード取付高さをご確認ください。
 - ・《 》内寸法は参考寸法です。
- 表示記号について
 - ・KP：キッチンパネル

■《19》吊戸下ホーローパネルあり

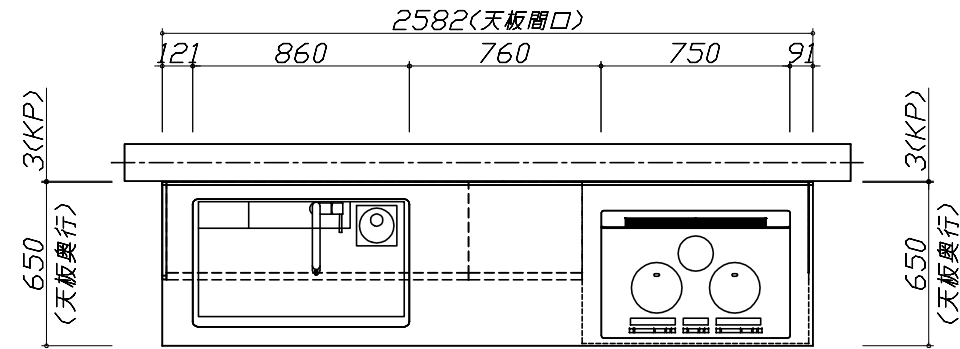


Takara standard
タカラスタンダード株式会社

現場名称： 郡山-福島SR SK1様邸
現場番号： A6255639
福島営業所

ホーローシステムキッチン LEMURE レミュー
プラン番号： 7207B-2104-0010T
担当営業：

姿図 1 縮尺： 1 / 30
作成日： 2021年4月4日
担当アドバイザー：

縮尺：A3サイズ等倍

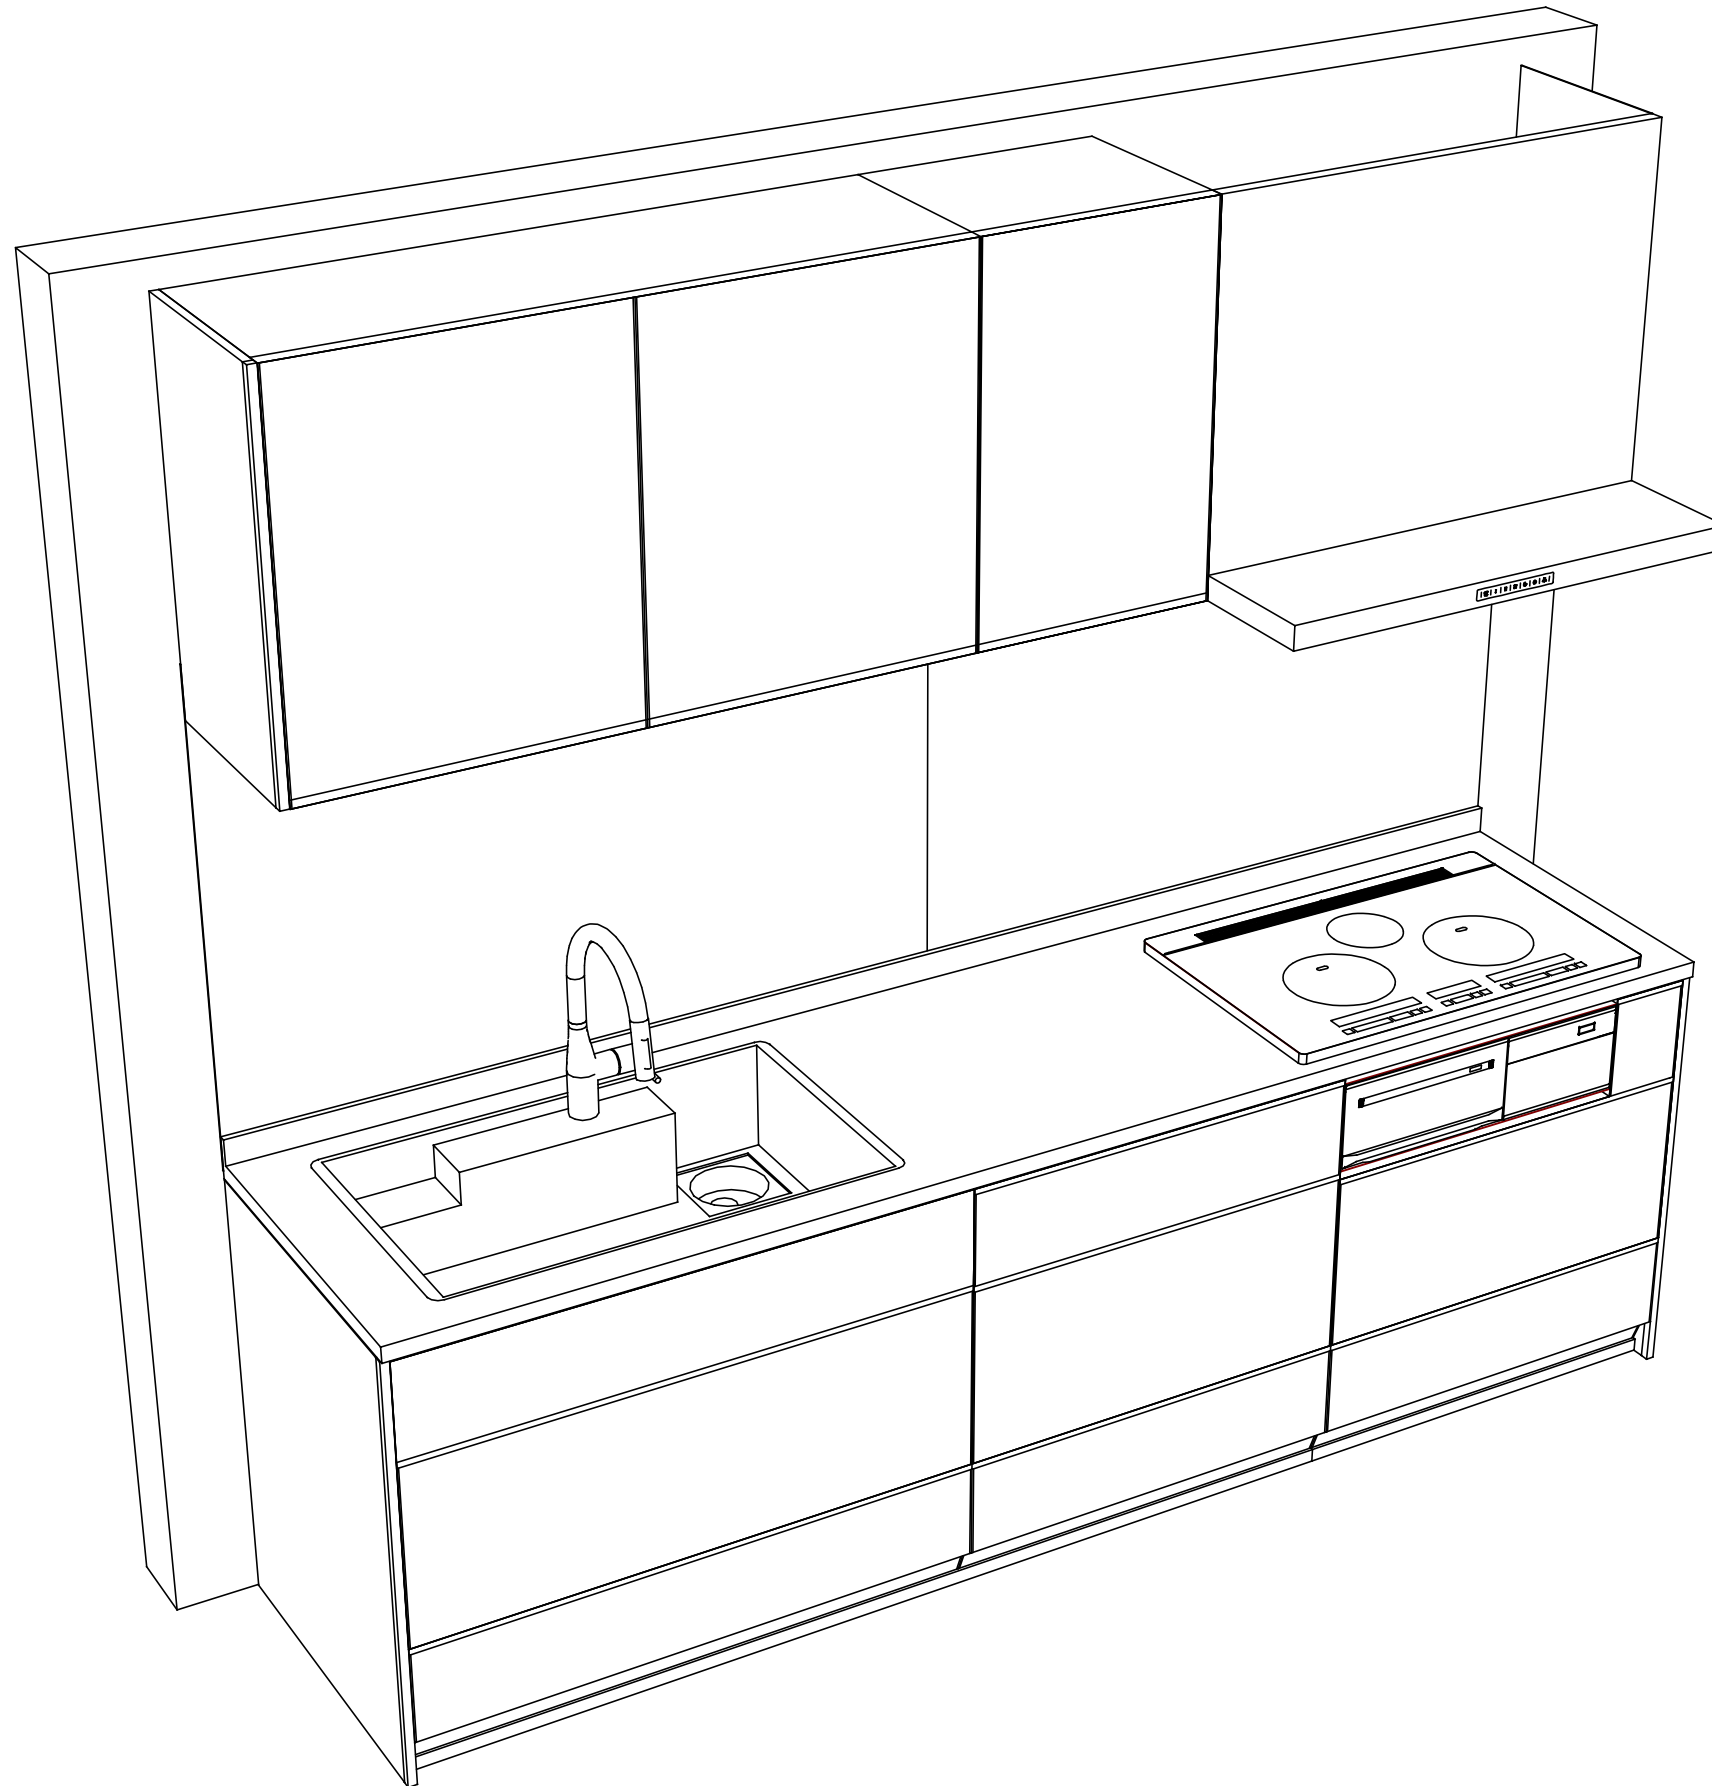

Takara standard
 タカラスタンダード株式会社

現場名称： 郡山-福島SR SK1様邸
 現場番号： A6255639
 福島営業所

ホーローシステムキッチン LEMURE レミュー
 プラン番号： 7207B-2104-0010T
 担当営業 :

姿図 2 縮尺： 1 / 30
 作成日： 2021年4月4日
 担当アドバイザー：

縮尺：A3サイズ等倍