

# ホーローシステムキッチン 御見積書

御名前 支社 福島SR SK9 様

業者 様

商品名 Treasia トレーシア

商品  
御見積金額 **¥999,800** (税込 ¥1,099,780)

( )内の価格は税込価格<税率10%>を表示しています。

作成日 2025年7月11日  
プラン番号 7207B-2507-0053T  
現場番号 C6445003

タカラスタANDARD株式会社  
◆福島ショールーム  
福島県福島市東中央2-3-10

TEL 024-525-1231 / FAX 024-525-1232  
◆郡山営業所  
TEL 024-922-7617 / FAX 024-922-7823

※ 商品御見積金額には商品組付費と現場配送費が含まれております。  
※ 給水・給湯・ガス・ダクト・電気等の接続工事は含まれておりません。

担当営業	担当アドバイザー	プラン作成者
		遠藤(し)

## ◆ 御見積仕様

《キッチン》

奥行	奥行65cm
キッチン本体サイズ	I型255cm
天板高さ	85cm
扉カラー	ホワイト・シルバーモール
キッチンパネル	HDタイプ:チェッカーストーンライト
引手タイプ	レール引手タイプ
ワークトップ材質	人造大理石
カラー	シャインホワイト
水栓	ハンドシャワー水栓
食器洗い乾燥機	シンク下設置間口45cmタイプ
加熱機器	60cmハイパーガラスコートトップガスコンロ
レンジ機器	なし
ガス種	LPG
周波数	50Hz

## ◆ 御確認事項

## ◆ 備考

※SK本体: 752,000円

--	--

No.\*

御名前 支社 福島SR SK9

様

現場番号	C6445003	プラン番号	7207B-2507-0053T	作成日	2025/7/11
------	----------	-------	------------------	-----	-----------

## 御見積明細 キッチン

NO	商品名	仕様	品番	数量	単価	金額
1	人造大理石ワークトップ	Zシンク(小物置き)	MFIJ255 TDRU	1	88,500	88,500
2	シンクキャビネット	スライド・シンク下食洗	F-RRXR105KR5(VSWVF)	1	95,500	95,500
3	食器洗い乾燥機	引出し式(シルバー色)	EW-45R3SMT	1	111,000	111,000
4	食器洗い乾燥機用前面パネル	扉同色	P-DWM45VL5(SWV)-1	1	14,500	14,500
5	調理台キャビネット	足元スライド(3段引出し)	F-TFVZ075 -5(VSWVF)	1	89,000	89,000
6	コンロ用キャビネット	足元スライド、ミキリ対応	F-KTVZ075JL5(VSWVF)	1	84,500	84,500
7	水栓	エコタイプハンドシャワー水栓	KM5021TTKEC	1	36,500	36,500
8	ガス加熱機器(ハイパ-ガラスコート)	片面焼き	TN72AV60CH	1		
	ガス加熱機器(本体)	シルバー	TN72AV60C P	1	91,500	91,500
	ガス加熱機器(トッププレート)	クリアパールホホワイト	TN72-60TP-CH	1	26,000	26,000
【ベースキャビネット小計】				10		637,000
9	レンジフード(本体)	シロッコファン、シルバー	VRAT-902ADL(V)	1	76,000	76,000
	レンジフード用前面パネル	扉同色	VZP-90-655HN(SW )	1	8,000	8,000
10	エンドパネル	扉同色	VEP-655HN(SW )	1	7,500	7,500
11	エンドパネル	奥行65cmキャビネット用	EP-XN-85 (VSWVD)	1	10,500	10,500
12	前台輪カバー		P-DC105 -5(W)	1	4,000	4,000
13	前台輪カバー		P-DC075 -5(W)	1	3,500	3,500
14	前台輪カバー		P-DC073 -5(W)	1	3,500	3,500
15	水切り	Zシンク用	ミス`キリZ-B	1	4,500	4,500
16	水切りネット	Zシンク用	ミス`キリネット Z(A)	1	4,000	4,000
17	どこでもラック(アルミタイプ)	小物置き、ホホワイト	MGD-KR(W)	1	5,000	5,000
18	どこでもラック(スクエアタイプ)	タオルハンガーS、ホホワイト	MGSK タオルハンガ- S (W)	1	1,100	1,100
19	間仕切り名人	Sタイプ、間口30cm用	MGマジキリJ SL 1	1	1,800	1,800
20	間仕切り名人	Tタイプ、間口45・60cm用	MGマジキリP TL 1	4	3,900	15,600
21	間仕切り名人	Tタイプ、かくせるラック併設用	MGマジキリP TC 1	1	3,900	3,900
22	施工部材		シリコン(ホホワイト2)	2	1,000	2,000
キッチン合計				29		¥787,900

## 御見積明細 キッチンパネル

NO	商品名	仕様	品番	数量	単価	金額
1	ホ-ローキッチンパネルHDタイプ	サイドパネル、チェ-ポストーンライト	PZS-90 (QPG)	1	30,400	30,400

御名前 支社 福島SR SK9 様

現場番号	C6445003	プラン番号	7207B-2507-0053T	作成日	2025/7/11
------	----------	-------	------------------	-----	-----------

## 御見積明細 キッチンパネル

NO	商品名	仕様	品番	数量	単価	金額
2	ホーローキッチンパネルHDタイプ	窓パネル185、チェッポストーンライト	PZW-185 (QPG)	1	14,700	14,700
3	パネル施工キット	シリコン色(グレー)	パネルセコウキットS(G)-1	1	5,700	5,700
4	KP用エッジセット	樹脂製、グレー	KPエッジセットJ (PG)-2	1	2,800	2,800
5	ホーローキッチンパネルHDタイプ	フロントパネル120、チェッポストーンライト	PZFN-120 (QPG)	1	16,800	16,800
キッチンパネル合計				5		¥70,400

商品総合計	34	¥858,300
-------	----	----------





商品組付費		数量	金額
1	本体組付費	1	99,500
2	キッチンパネル組付費	1	34,000
商品組付費合計			¥133,500

その他費用		数量	金額
現場配送費		1	8,000
配送費他合計			¥8,000

商品御見積金額	¥999,800
---------	----------

- ※ 御見積明細の価格には消費税は含まれておりません。別途消費税が必要となります。
- ※ 商品組付費には搬入・商品組付等の費用を含んでいます。
- ※ 商品組付費は現場の状況により変動する事があります。  
又、給水・給湯・ガス・ダクト・電気等の接続工事は含まれておりません。

■必ずご確認ください。  
 ・天井高さ、吊戸棚・レンジフード取付高さをご確認ください。  
 ・《 》内寸法は参考寸法です。  
 ■表示記号について  
 ・KP：キッチンパネル

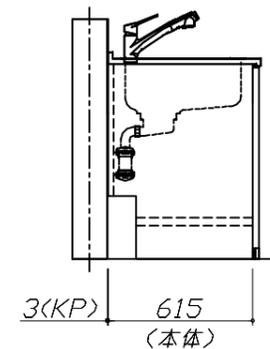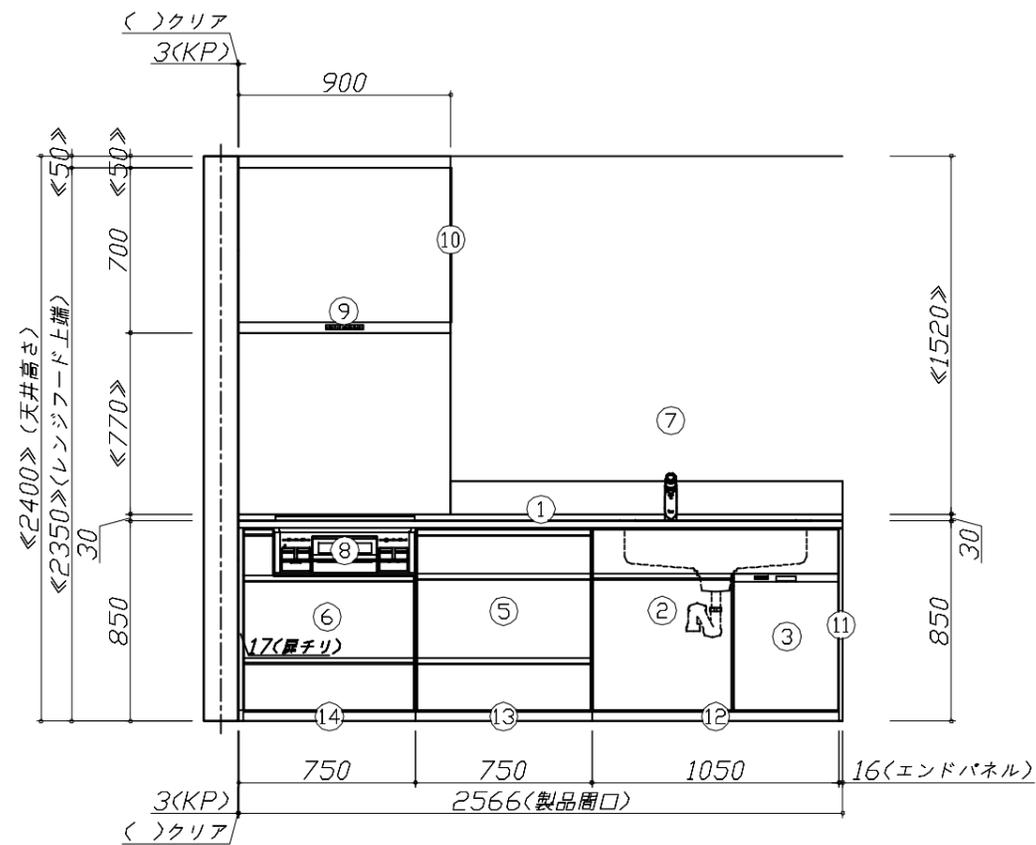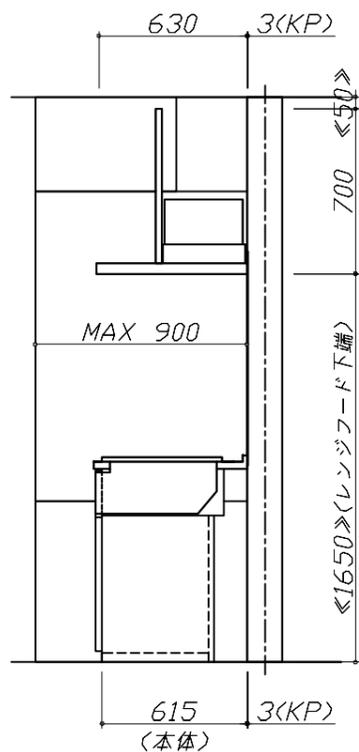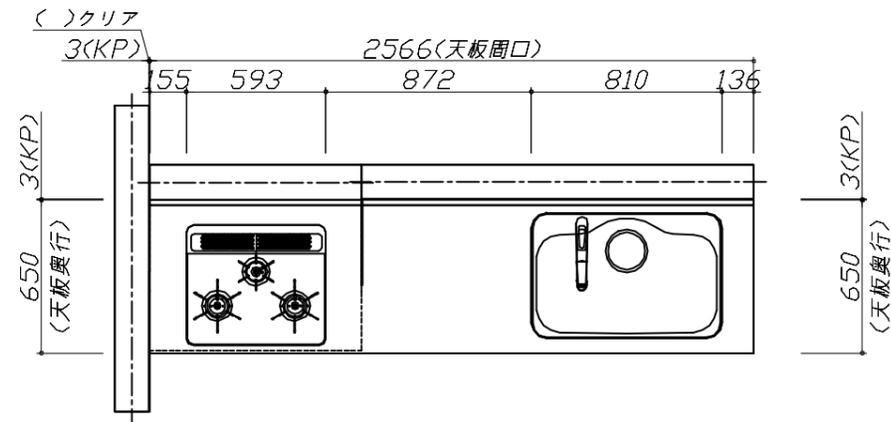


**Takara standard**  
 タカラスタンダード株式会社

現場名称： 支社\_福島SR SK9様邸  
 現場番号： C6445003  
 福島ショールーム

ホーローシステムキッチン Treasia トレーシア  
 プラン番号： 7207B-2507-0053T  
 担当営業：

姿図 1  
 縮尺： 1 / 30  
 作成日： 2025年7月11日  
 担当アドバイザー：

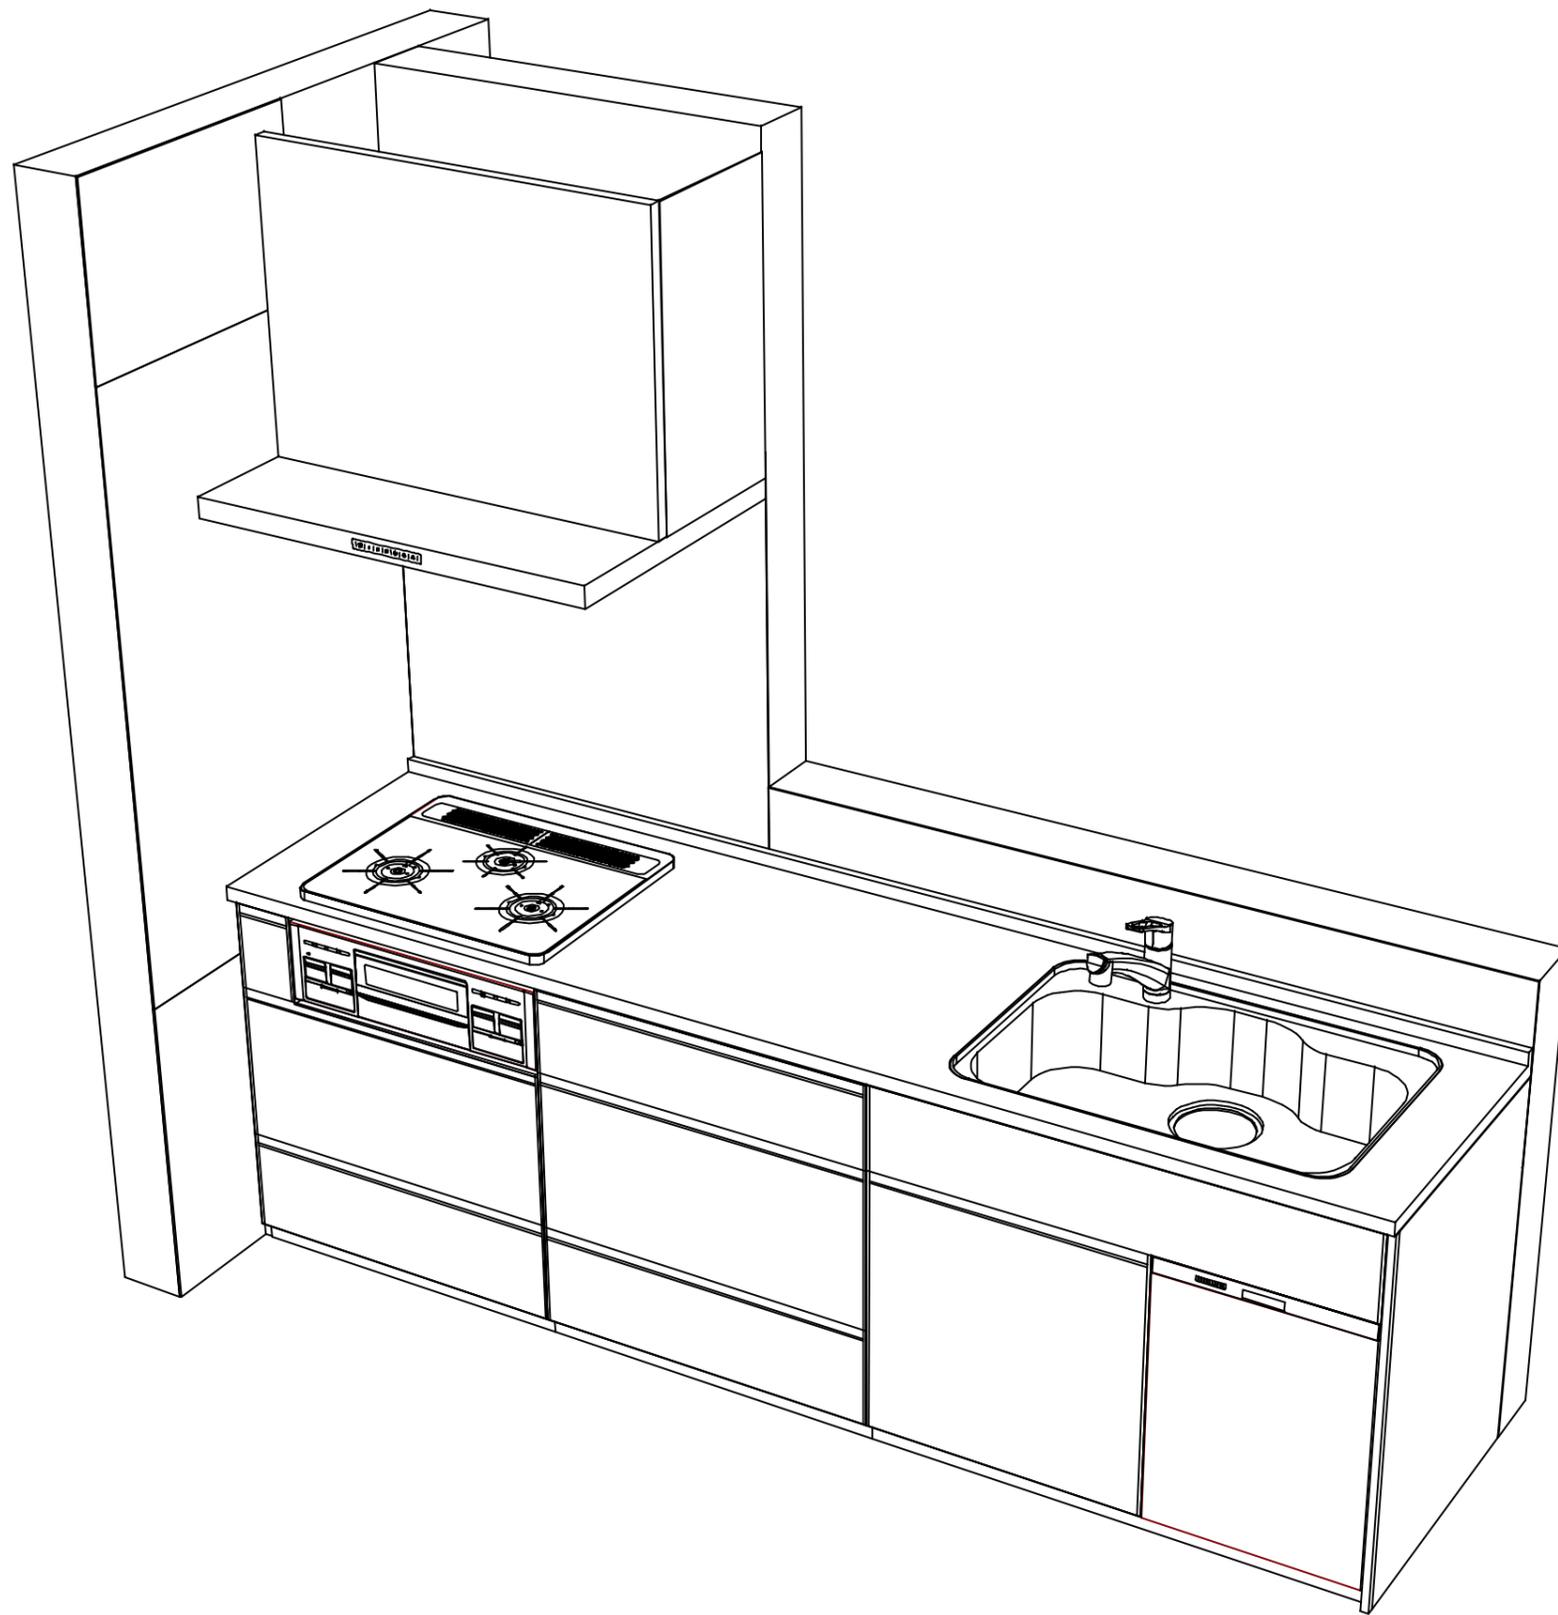

**Takara standard**  
タカラスタンダード株式会社

現場名称： 支社\_福島SR SK9様邸  
現場番号： C6445003  
福島ショールーム

ホーローシステムキッチン Treasia トレーシア  
プラン番号： 7207B-2507-0053T  
担当営業 :

姿図 2  
縮尺： 1 / 30  
作成日： 2025年7月11日  
担当アドバイザー：

縮尺：A3サイズ等倍