

ホーローシステムキッチン 御見積書

御名前 支社 福島SR SK1 様

業者 様

商品名 Treasia トレーシア

商品
御見積金額 **¥1,109,400 (税込 ¥1,220,340)**
()内の価格は税込価格<税率10%>を表示しています。

作成日 2025年8月2日
プラン番号 7207B-2508-0010T
現場番号 C6383790

タカラスタンダード株式会社
◆福島ショールーム
福島県福島市東中央2-3-10

TEL 024-525-1231 / FAX 024-525-1232
◆郡山営業所
TEL 024-922-7617 / FAX 024-922-7823

※ 商品御見積金額には商品組付費と現場配送費が含まれております。
※ 給水・給湯・ガス・ダクト・電気等の接続工事は含まれておりません。

担当営業	担当アドバイザー	プラン作成者
		遠藤(シ)

◆ 御見積仕様

《キッチン》

奥行	奥行65cm
キッチン本体サイズ	I型255cm
天板高さ	85cm
扉カラー	ホワイトアッシュ・シルバー
キッチンパネル	HDタイプ:チェッカーストーンライト
引手タイプ	レール引手タイプ
ワークトップ材質	アクリル人造大理石
カラー	ソリッドホワイト
水栓	ハンドシャワー水栓
食器洗い乾燥機	シンク下設置間口45cmタイプ
加熱機器	60cmハイパーガラスコートトップガスコンロ
レンジ機器	なし
ガス種	LPG
周波数	50Hz

◆ 御確認事項

◆ 備考

SK本体:876,000円
※KP上部:造作棚板(白)+クロス貼り

--	--

No.*

御名前 支社 福島SR SK1

様

現場番号	C6383790	プラン番号	7207B-2508-0010T	作成日	2025/8/2
------	----------	-------	------------------	-----	----------

御見積明細 キッチン

NO	商品名	仕様	品番	数量	単価	金額
1	人造大理石ワークトップ	アクリル人造大理石シンク(ホワイト)	AOIH255 TDLY	1	168,500	168,500
2	シンクキャビネット	スライド・シンク下食洗	F-RRXR105KL5(VZWVF)	1	108,500	108,500
3	食器洗い乾燥機	引出し式(シルバー色)	EW-45R3SMT	1	111,000	111,000
4	食器洗い乾燥機用前面パネル	扉同色	P-DWM45VL5(ZWV)-1	1	16,500	16,500
5	調理台キャビネット	足元スライド(3段引出し)	F-TFVZ075 -5(VZWVF)	1	100,500	100,500
6	コンロ用キャビネット	足元スライド	F-KTVZ075 R5(VZWVF)	1	92,000	92,000
7	水栓	エコタイプハンドシャワー水栓	KM5021TTKEC	1	36,500	36,500
8	ガス加熱機器(ハイパ-ガラスコート)	片面焼き	TN72AV60CV	1		
	ガス加熱機器(本体)	シルバー	TN72AV60C P	1	91,500	91,500
	ガス加熱機器(トッププレート)	クリアパールグレー	TN72-60TP-CV	1	26,000	26,000
【ベースキャビネット小計】				10		751,000
9	レンジフード(本体)	シロッコファン、シルバー、加熱機器連動	VRAT-902ARCR(V)	1	83,000	83,000
	レンジフード用前面パネル	扉同色	VZP-90-655HN(ZW)	1	9,000	9,000
10	エンドパネル	扉同色	VEP-655HN(ZW)	2	8,500	17,000
11	エンドパネル	奥行65cmキャビネット用	EP-XN-85 (VZWVD)	2	11,500	23,000
	エンドパネル用施工部材		EP-XNカナゲセットE	1		
12	前台輪カバー		P-DC105 -5(W)	1	4,000	4,000
13	前台輪カバー		P-DC075 -5(W)	2	3,500	7,000
14	どこでもラック(アルミタイプ)	小物置き	MGD-KR(V)	1	5,000	5,000
15	間仕切り名人	Tタイプ、間口45・60cm用	MGマジキLP TL 1	5	3,900	19,500
16	間仕切り名人	Tタイプ、かくせるラック併設用	MGマジキLP TC 1	1	3,900	3,900
17	施工部材		シリコン(ホワイト2)	2	1,000	2,000
キッチン合計				29		¥924,400

御名前 支社 福島SR SK1 様

現場番号	C6383790	プラン番号	7207B-2508-0010T	作成日	2025/8/2
------	----------	-------	------------------	-----	----------

御見積明細 キッチンパネル

NO	商品名	仕様	品番	数量	単価	金額
1	ホーローキッチンパネルHDタイプ	フロントパネル135、チェッポストーンライト	PZFN-135 (QPG)	2	17,500	35,000
2	パネル施工キット	シリコン色(グレー)	パネルセコウキットS(G)-1	1	5,700	5,700
3	KP用エッジセット	樹脂製、グレー	KPEッジセットJ (PG)-2	1	2,800	2,800
キッチンパネル合計				4		¥43,500

商品総合計	33	¥967,900
-------	----	----------





商品組付費		数量	金額
1	本体組付費	1	99,500
2	キッチンパネル組付費	1	34,000
商品組付費合計			¥133,500

その他費用		数量	金額
現場配送費		1	8,000
配送費他合計			¥8,000

商品御見積金額	¥1,109,400
---------	------------

- ※ 御見積明細の価格には消費税は含まれておりません。別途消費税が必要となります。
- ※ 商品組付費には搬入・商品組付等の費用を含んでいます。
- ※ 商品組付費は現場の状況により変動する事があります。
又、給水・給湯・ガス・ダクト・電気等の接続工事は含まれておりません。

- 必ずご確認ください。
 - ・天井高さ、吊戸棚・レンジフード取付高さをご確認ください。
 - ・《 》内寸法は参考寸法です。
- 表示記号について
 - ・KP：キッチンパネル

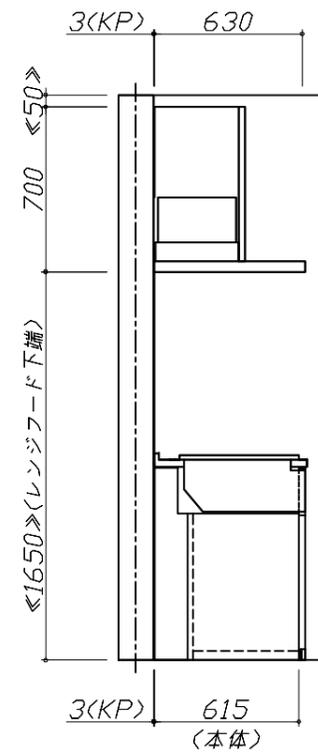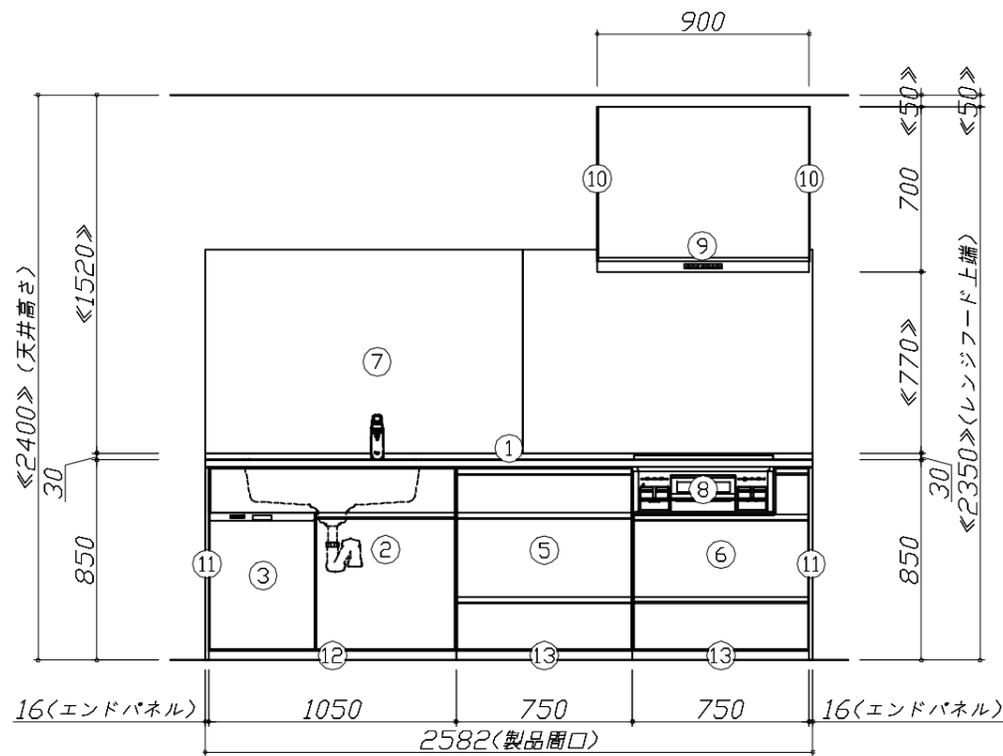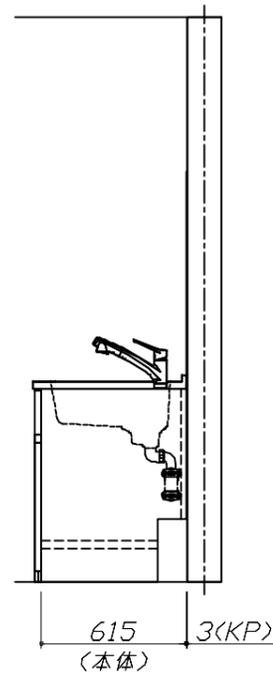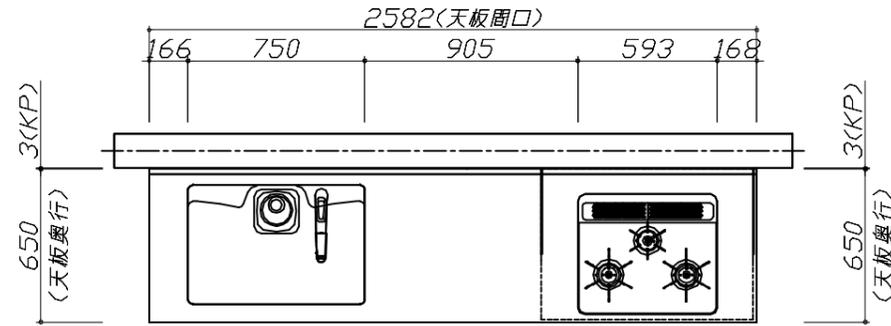


Takara standard
タカラスタンダード株式会社

現場名称： 支社_福島SR SK1様邸
現場番号： C6383790
福島ショールーム

ホーローシステムキッチン Treasia トレーシア
プラン番号： 7207B-2508-0010T
担当営業：

姿図 1
縮尺： 1 / 30
作成日： 2025年8月2日
担当アドバイザー：

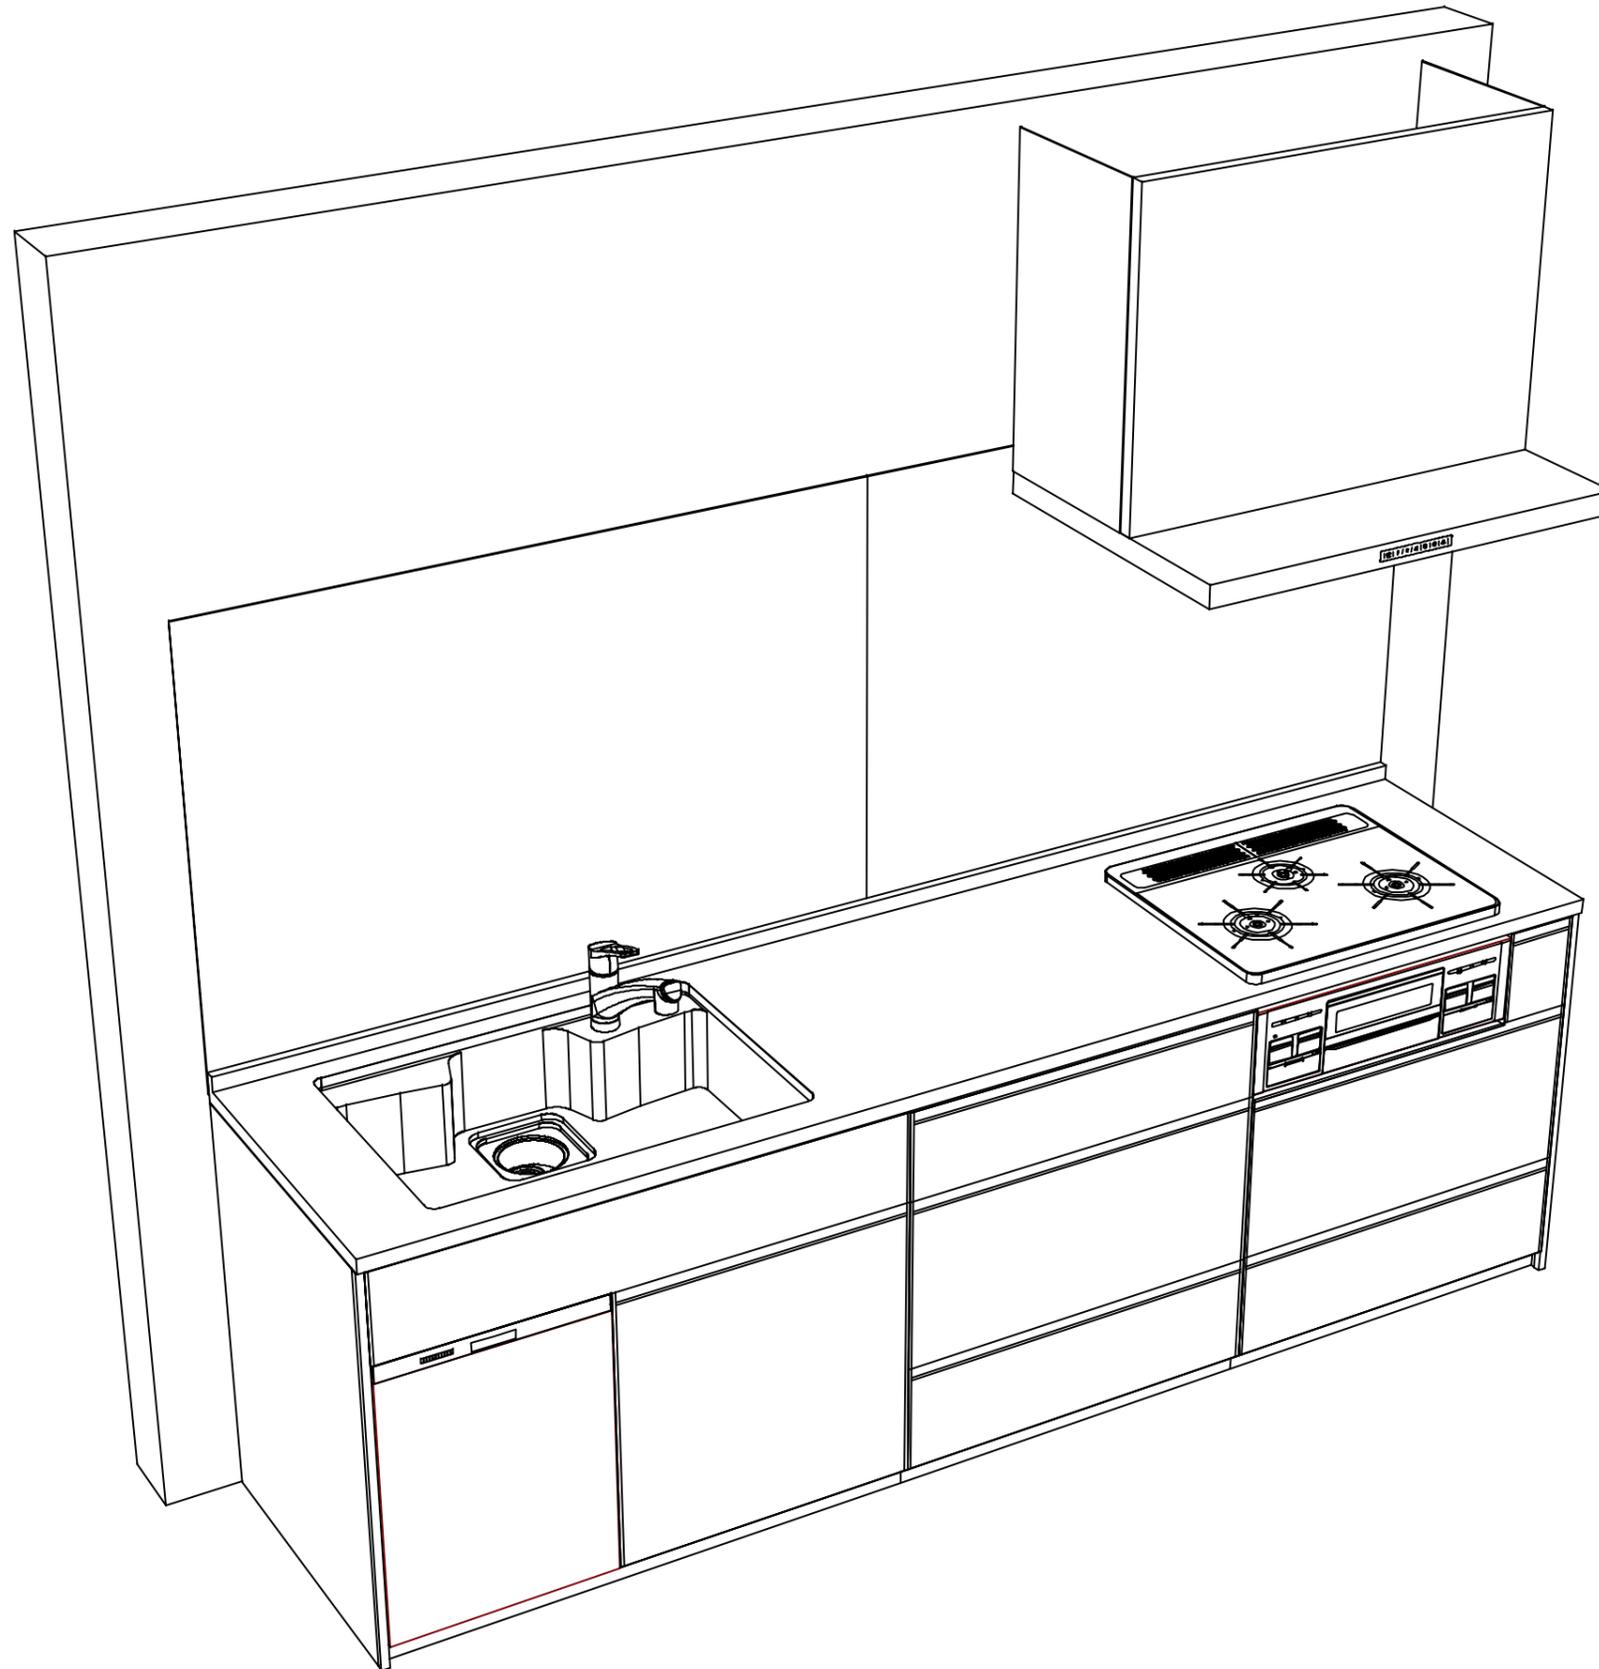

Takara standard
タカラスタンダード株式会社

現場名称： 支社_福島SR SK1様邸
現場番号： C6383790
福島ショールーム

ホーローシステムキッチン Treasia トレーシア
プラン番号： 7207B-2508-0010T
担当営業 :

姿図 2
縮尺： 1 / 30
作成日： 2025年8月2日
担当アドバイザー：

縮尺：A3サイズ等倍