

ホーローシステムキッチン 御見積書

御名前 支社 福島SR SK8 様

業者 様

商品名 Treasia トレーシア

商品
御見積金額 **¥1,158,000** (税込 ¥1,273,800)
()内の価格は税込価格<税率10%>を表示しています。

作成日 2025年8月2日
プラン番号 7207B-2508-0012T
現場番号 C6444959

タカラスタANDARD株式会社
◆福島ショールーム
福島県福島市東中央2-3-10

TEL 024-525-1231 / FAX 024-525-1232
◆郡山営業所
TEL 024-922-7617 / FAX 024-922-7823

※ 商品御見積金額には商品組付費と現場配送費が含まれております。
※ 給水・給湯・ガス・ダクト・電気等の接続工事は含まれておりません。

担当営業	担当アドバイザー	プラン作成者
		遠藤(し)

◆ 御見積仕様 ★ 御見積のカラー表示は参考です。最終発注時には必ず御確認下さい。

《キッチン》

奥行	奥行65cm
キッチン本体サイズ	I型255cm
天板高さ	85cm
扉カラー	フローストングレー・ブラック
キッチンパネル	HDタイプ:コンクリートダーク
引手タイプ	ハンドル引手タイプ
ワークトップ材質	ステンレス
カラー	サンドエンボス加工
水栓	ハンドシャワー水栓
食器洗い乾燥機	シンク下設置間口45cmタイプ
加熱機器	60cmハイパーガラスコートトップガスコンロ
レンジ機器	なし
ガス種	LPG
周波数	50Hz

◆ 御確認事項

◆ 備考

SK本体:873,500円

--	--

No.*

御名前 支社 福島SR SK8

様

現場番号	C6444959	プラン番号	7207B-2508-0012T	作成日	2025/8/2
------	----------	-------	------------------	-----	----------

御見積明細 キッチン

★ 御見積のカラー表示は参考です。最終発注時には必ず御確認下さい。

NO	商品名	仕様	品番	数量	単価	金額
1	ステンレスワークトップ	らくエルシンク	TMIS255 ュARU	1	85,500	85,500
2	シンクキャビネット	スライド・シンク下食洗、うちにもホーロートレイ	F-RRXR105UR5(VNFKG	1	118,500	118,500
3	食器洗い乾燥機	引出し式(ブラック色)	EW-45R3BMT	1	111,000	111,000
4	食器洗い乾燥機用前面パネル	扉同色	P-DWM45VL5(NFK)-1	1	16,500	16,500
5	調理台キャビネット	足元スライド(3段引出し)	F-TFVZ075 -5(VNFKG	1	100,500	100,500
6	コンロ用キャビネット	足元スライド、ミキリ対応	F-KTVZ075JL5(VNFKG	1	94,500	94,500
7	水栓	エコタイプハンドシャワー水栓	KM6101ETKC	1	61,000	61,000
8	ガス加熱機器(ハイパーガラスコート)	片面焼き	TN72A60CK	1		
	ガス加熱機器(本体)	ブラック	TN72A60C P	1	91,500	91,500
	ガス加熱機器(トッププレート)	クリアパールブラック	TN72-60TP-CK	1	26,000	26,000
【ベースキャビネット小計】				10		705,000
9	レンジフード(本体)	シロッコファン、ステンレス、加熱機器連動	VRAS-E902ADRN	1	126,500	126,500
	レンジフード用前面パネル	扉同色	VZP-90-655HN(NF)	1	9,000	9,000
10	エンドパネル	扉同色	VEP-655HN(NF)	1	8,500	8,500
11	エンドパネル	奥行65cmキャビネット用	EP-XN-85 (VNFKD	1	11,500	11,500
12	前台輪カバー		P-DC105 -5(K)	1	4,000	4,000
13	前台輪カバー		P-DC075 -5(K)	1	3,500	3,500
14	前台輪カバー		P-DC073 -5(K)	1	3,500	3,500
15	水切りネット	らくエルシンク用	ミス`キリネットSGN	1	4,000	4,000
16	水切り	らくエルシンク用	ミス`キリSGN-B	1	4,500	4,500
17	ゴミボケット	らくエルシンク用	ゴミボ`ケットSGN	1	2,500	2,500
18	間仕切り名人	Hタイプ、間口45・60cm用	MGマジ`キリJ HC 1(N)	1	3,400	3,400
19	間仕切り名人	Tタイプ、間口45・60cm用	MGマジ`キリP TL 1	6	3,900	23,400
20	間仕切り名人	Tタイプ、かくせるラック併設用	MGマジ`キリP TC 1	1	3,900	3,900
21	スライドサブケース	調理キャビネット用	スライド`サブケース	1	2,000	2,000
22	施工部材		シリコン(ホワイト2)	1	1,000	1,000
23	施工部材		シリコン(クリア2)	1	1,000	1,000
キッチン合計				31		¥917,200

御名前 支社 福島SR SK8 様

現場番号	C6444959	プラン番号	7207B-2508-0012T	作成日	2025/8/2
------	----------	-------	------------------	-----	----------

御見積明細 キッチンパネル

NO	商品名	仕様	品番	数量	単価	金額
1	ホーローキッチンパネルHDタイプ	フロントパネル135、コンクリートダーク	PZFN-135 (QCQ)	1	17,500	17,500
2	ホーローキッチンパネルHDタイプ	フロントパネル90、コンクリートダーク	PZFN- 90 (QCQ)	2	14,600	29,200
3	ホーローキッチンパネルHDタイプ	サイドパネル、コンクリートダーク	PZS-90 (QCQ)	1	30,400	30,400
4	ホーローキッチンパネルHDタイプ	窓パネル150、コンクリートダーク	PZW -150 (QCQ)	1	13,700	13,700
5	パネル施工キット	シリコン色(アンバー)	パネルセコウキットS(B)-1	1	5,700	5,700
6	KP用エッジセット	樹脂製、チャコールグレー	KPエッジセットJ (CG)-2	1	2,800	2,800
キッチンパネル合計				7		¥99,300

商品総合計	38	¥1,016,500
-------	----	------------

商品組付費			数量	金額
1	本体組付費		1	99,500
2	キッチンパネル組付費		1	34,000
商品組付費合計				¥133,500

その他費用			数量	金額
現場配送費			1	8,000
配送費他合計				¥8,000

商品御見積金額	¥1,158,000
---------	------------





※ 御見積明細の価格には消費税は含まれておりません。別途消費税が必要となります。

※ 商品組付費には搬入・商品組付等の費用を含んでいます。

※ 商品組付費は現場の状況により変動する事があります。

又、給水・給湯・ガス・ダクト・電気等の接続工事は含まれておりません。


■必ずご確認ください。
・天井高さ、吊戸棚・レンジフード取付高さをご確認ください。
・《 》内寸法は参考寸法です。
■表示記号について
・KP：キッチンパネル

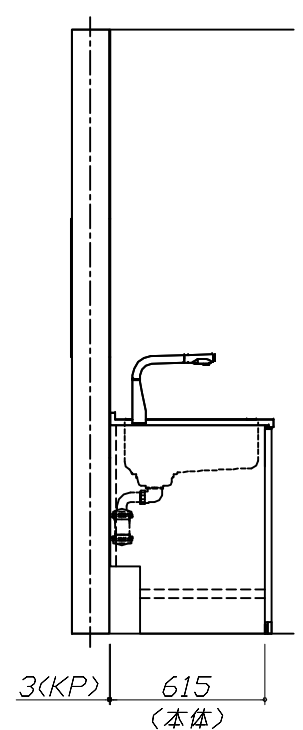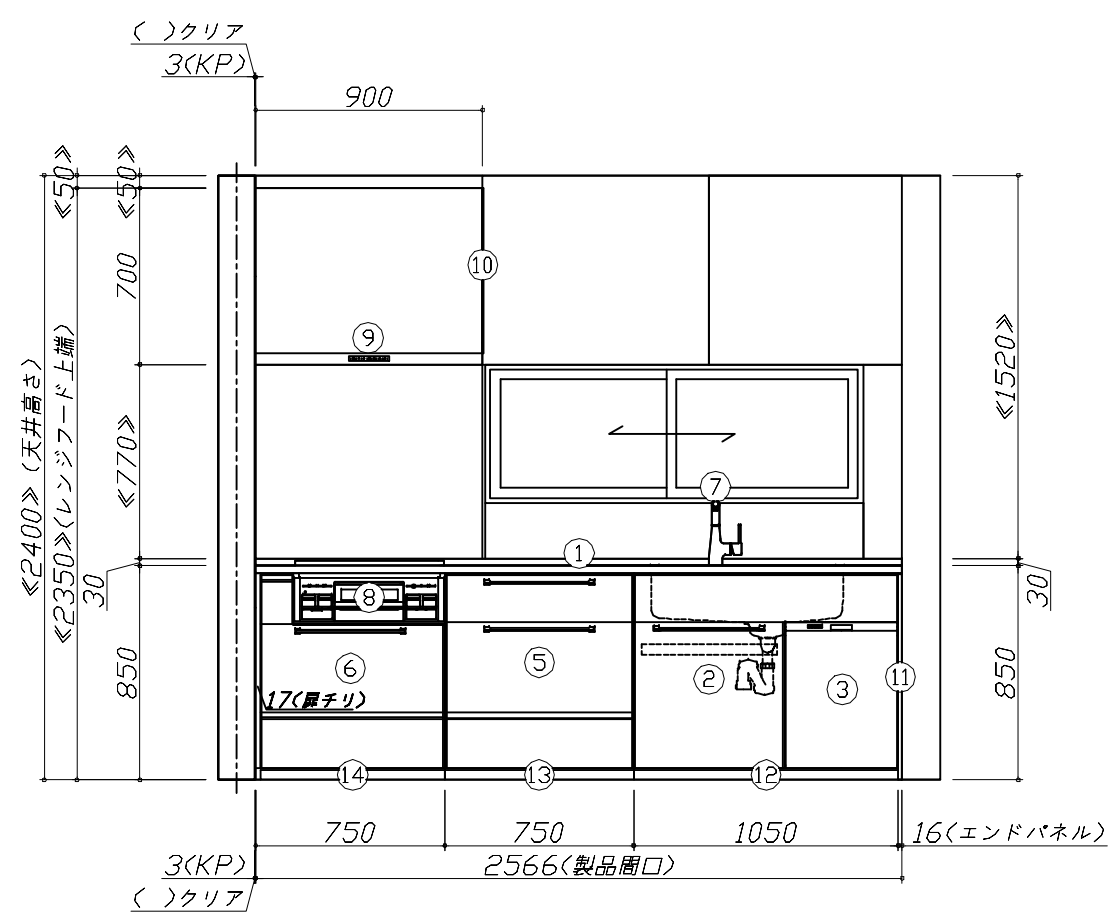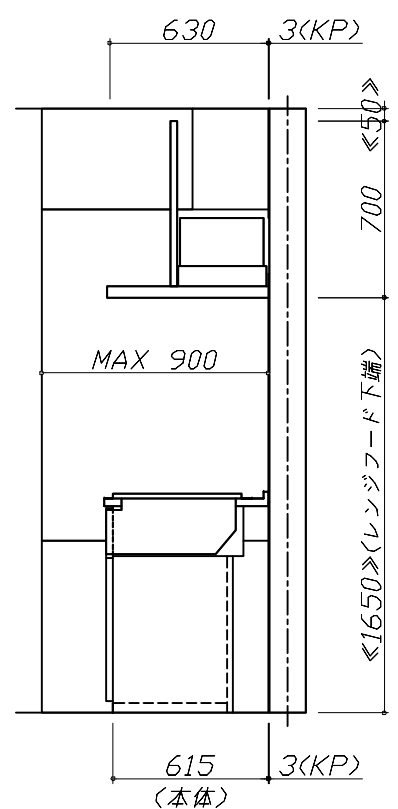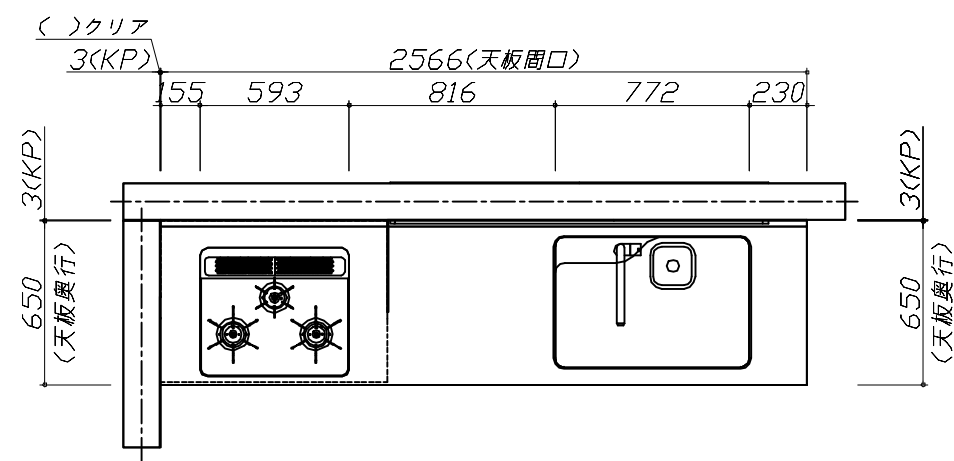

Takara standard
タカラスタンダード株式会社

現場名称： 支社_福島SR SK8様邸	ホーローシステムキッチン Treasia トレーシア	姿図 1	縮 尺： 1 / 30
現場番号： C6444959	プラン番号： 7207B-2508-0012T	作成日： 2025年8月2日	
福島ショールーム	担当営業：	担当アドバイザー：	

縮尺：A3サイズ等倍

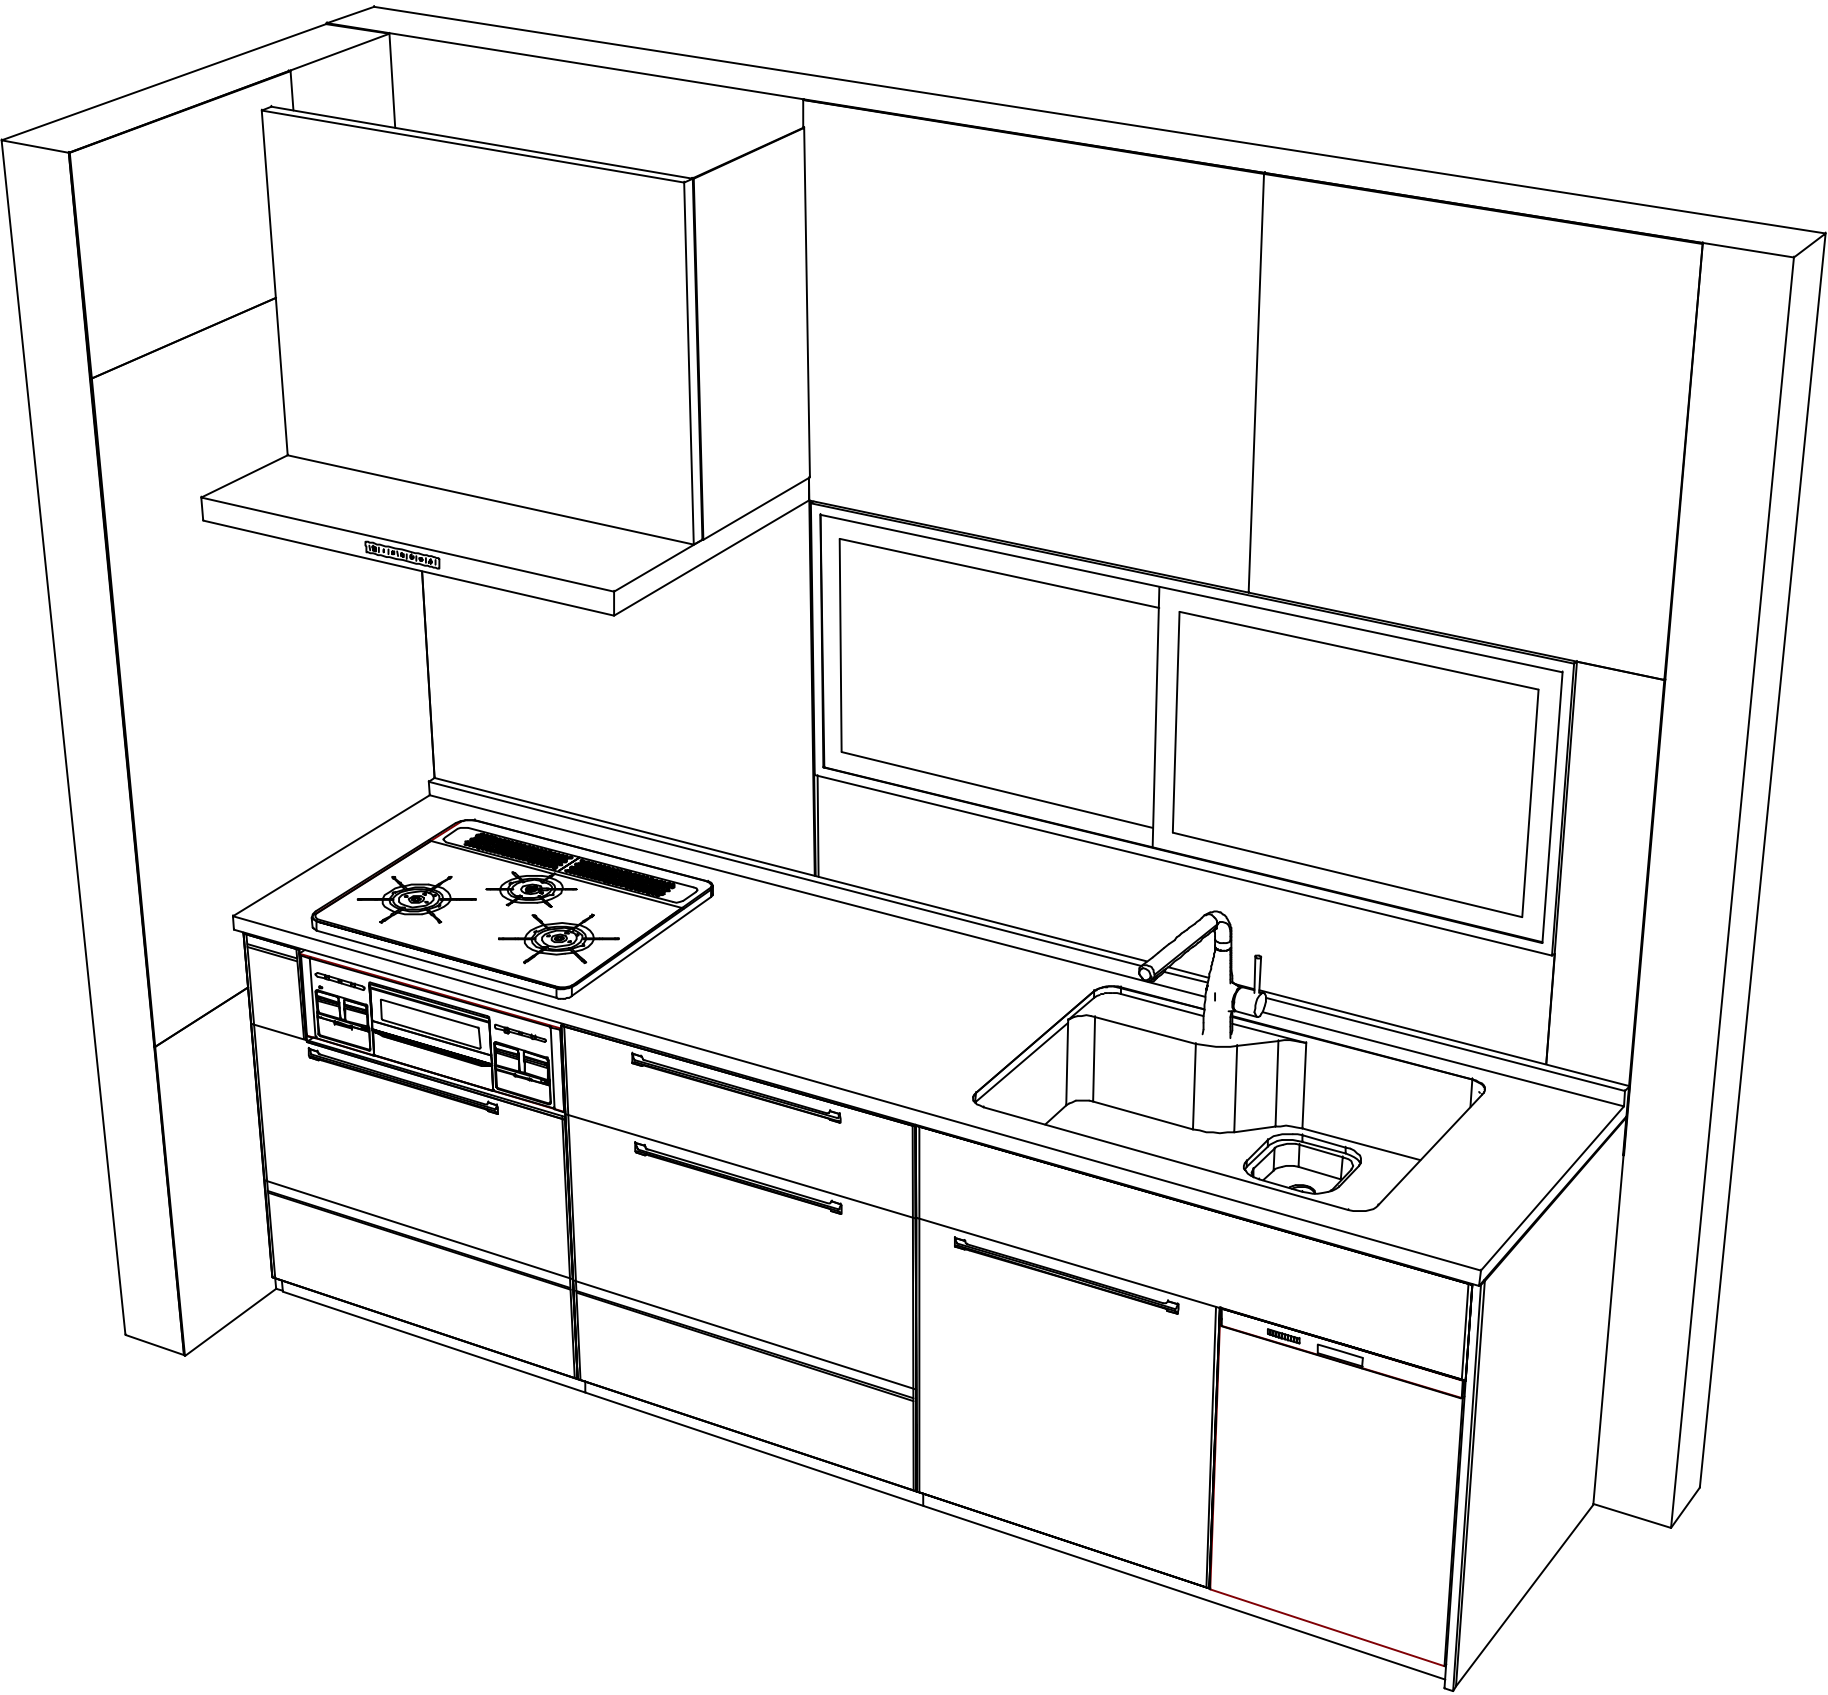

現場名称： 支社_福島SR SK8様邸	ホーローシステムキッチン Treasia トレーシア	姿図 2	縮 尺： 1 / 30
現場番号： C6444959	プラン番号： 7207B-2508-0012T	作成日： 2025年8月2日	
福島ショールーム	担当営業 ：	担当アドバイザー：	