

ぴったりサイズ木製システムキッチン 御見積書

ページ 1/3

御名前 支社 福島SR SK11 様

業者 様

商品名 Refit リフィット

作成日 2025年8月2日
プラン番号 7207B-2508-0014T
現場番号 C6445060

タカラスタンダード株式会社
◆福島ショールーム
福島県福島市東中央2-3-10

TEL 024-525-1231 / FAX 024-525-1232
◆郡山営業所
TEL 024-922-7617 / FAX 024-922-7823

商品
御見積金額 ￥1,196,900 (税込 ￥1,316,590)

()内の価格は税込価格<税率10%>を表示しています。

※ 商品御見積金額には商品組付費と現場配達費が含まれております。
※ 給水・給湯・ガス・ダクト・電気等の接続工事は含まれておりません。

担当営業	担当アドバイザー	プラン作成者
		遠藤(し)

◆ 御見積仕様

《キッチン》

キッチン本体サイズ	I型255cm
天板高さ	90cm
扉カラー	グループ1:マットベージュ
引手	ハンドル引手(ブラック)
キッチンパネル	HDタイプ:エルムナチュラル
ワークトップ材質	人造大理石
カラー	シャインホワイト
水栓	浄水器内蔵ハンドシャワー水栓
食器洗い乾燥機	シンク横設置間口45cmタイプ
加熱機器	IHヒーター
レンジ機器	なし
ガス種	-
周波数	50Hz

◆ 御確認事項

◆ 備考

SK本体:899,300円

--	--

No.*

御名前 支社 福島SR SK11

樣

現場番号 C6445060 プラン番号 7207B-2508-0014T 作成日 2025/8/2

御見積明細 キッチン

NO	商品名	仕様	品番	数量	単価	金額
1	人造大理石ワークトップ	らくエルシンク	MFI255 ユALD-N	1	94,900	94,900
2	シンクキャビネット	足元スライド、ソフトクローズ、ホーロー底板有、見切り無	F-RMVM105ウ-5EAPG-D	1	78,800	78,800
3	食器洗い乾燥機	フロントオープン(シルバー色)、深型	SPI6ZMS016T	1	350,000	350,000
	食器洗い乾燥機用前面パネル	扉同色、BOSCHフロントオープン用	P-DWP45BW(APG-)	1	7,500	7,500
	前台輪	BOSCHフロントオープン用	ショクセンダイワ045X150AT	1	4,500	4,500
4	調理台キャビネット	足スラ3段引出、ソフトクローズ、ホーロー底板有、見切り無	F-TFVB030-5EAPG-D	1	32,000	32,000
5	コンロ用キャビネット	足元スライド、ソフトクローズ、ホーロー底板有、見切り有	F-KJVB075 R5EAPG-D-ハ	1	41,500	41,500
6	浄水器内蔵ハンドシャワー水栓	16物質除去	LS106MC-NNTNT1	1	48,000	48,000
7	電気加熱機器	IHヒーター両面焼き(ライトグレー色)	CH-AS6LTA	1	165,000	165,000
【ベースキャビネット小計】						9 822,200
8	レンジフード	シロッコファン(シルバー色)	VUA-901AD(V)	1	42,500	42,500
	前幕板	高さ70cmタイプ、シルバー色	マエマク90VUA-640(V)	1	6,000	6,000
9	レンジフード別売部品	横化粧板、シルバー	ヨコケショウイタVUA-700(V)	1	4,500	4,500
10	シロッコファン用排気金具	上方排気接続用	マルダクトカナグ(U)	1	3,000	3,000
11	エンドパネル	ベースキャビネット用、H90用	EP-XHN90 (APG-)	1	18,500	18,500
12	台輪スペーサー	シンクキャビネット・コンロキャビネット用	ダイワM105X50N	1		
13	台輪スペーサー	シンクキャビネット・コンロキャビネット用	ダイワM 75X50N	1		
14	台輪スペーサー	調理台キャビネット用	ダイワM 30X50N	1		
15	まな板立て	らくエルシンク用	マナイタテSGN	1	2,000	2,000
16	ゴミポケット	らくエルシンク用	ゴミポケットSGN	1	2,500	2,500
17	水切り	らくエルシンク用	ミズキリSGN-B	1	4,500	4,500
18	水切りネット	らくエルシンク用	ミズキリネットSGN	1	4,000	4,000
19	どこでもラック(スクエアタイプ)	タオルハンガーL、チャコールグレー	MGSK タオルハンガーエル(CG	2	2,500	5,000
	どこでもラック(スクエアタイプ)	アタッチメント(小物トレイ)	MGAK コモトレ-35S(W	1	500	500
	どこでもラック(スクエアタイプ)	タブレット立て	MGAK タブレットトレー(W	2	500	1,000
20	間仕切り名人	Hタイプ、間口45・60cm用	MGマジキリJ HS 1	1	3,400	3,400
21	間仕切り名人	Tタイプ、間口45・60cm用	MGマジキリP TL 1	2	3,900	7,800
22	天板オプション		ジャバラセット	1	600	600
23	施工部材		シリコン(ホワイト2)	2	1,000	2,000

キッチン合計

現場番号	C6445060	プラン番号	7207B-2508-0014T	作成日	2025/8/2
------	----------	-------	------------------	-----	----------

御見積明細 キッチンパネル

NO	商品名	仕様	品番	数量	単価	金額
1	ホーローキッチンパネルHDタイプ	フロントパネル135、エルムナチュラル	PZFN-135 (QKV)	3	17,500	52,500
2	ホーローキッチンパネルHDタイプ	フロントパネル60、エルムナチュラル	PZFN- 60 (QKV)	1	13,000	13,000
3	ホーローキッチンパネルHDタイプ	サイドパネル、エルムナチュラル	PZS-90 (QKV)	1	30,400	30,400
4	パネル施工キット	シリコン色(アイボリー)	パネルセコウキットS(I)-1	1	5,700	5,700
5	KP用エッジセット	樹脂製、グレーベージュ	KPエッジセットJ (GV)-2	1	2,800	2,800
キッチンパネル合計				7		¥104,400

商品総合計	39	¥1,034,400
-------	----	------------

商品組付費		数量	金額
1	本体組付費	1	120,500
2	キッチンパネル組付費	1	34,000
商品組付費合計			¥154,500

その他費用		数量	金額
現場配送費		1	8,000
配送費他合計			¥8,000

商品御見積金額	¥1,196,900
---------	------------

※ 御見積明細の価格には消費税は含まれておりません。別途消費税が必要となります。

※ 商品組付費には搬入・商品組付等の費用を含んでいます。

※ 商品組付費は現場の状況により変動する事があります。





又、給水・給湯・ガス・ダクト・電気等の接続工事は含まれておりません。


■必ずご確認ください。

- ・天井高さ、吊戸棚・レンジフード取付高さをご確認ください。
- ・『』内寸法は参考寸法です。

■表示記号について

- ・KP : キッチンパネル

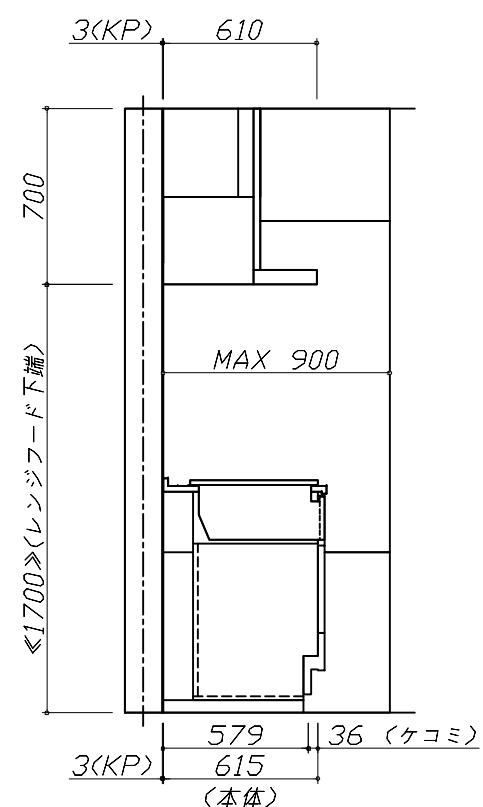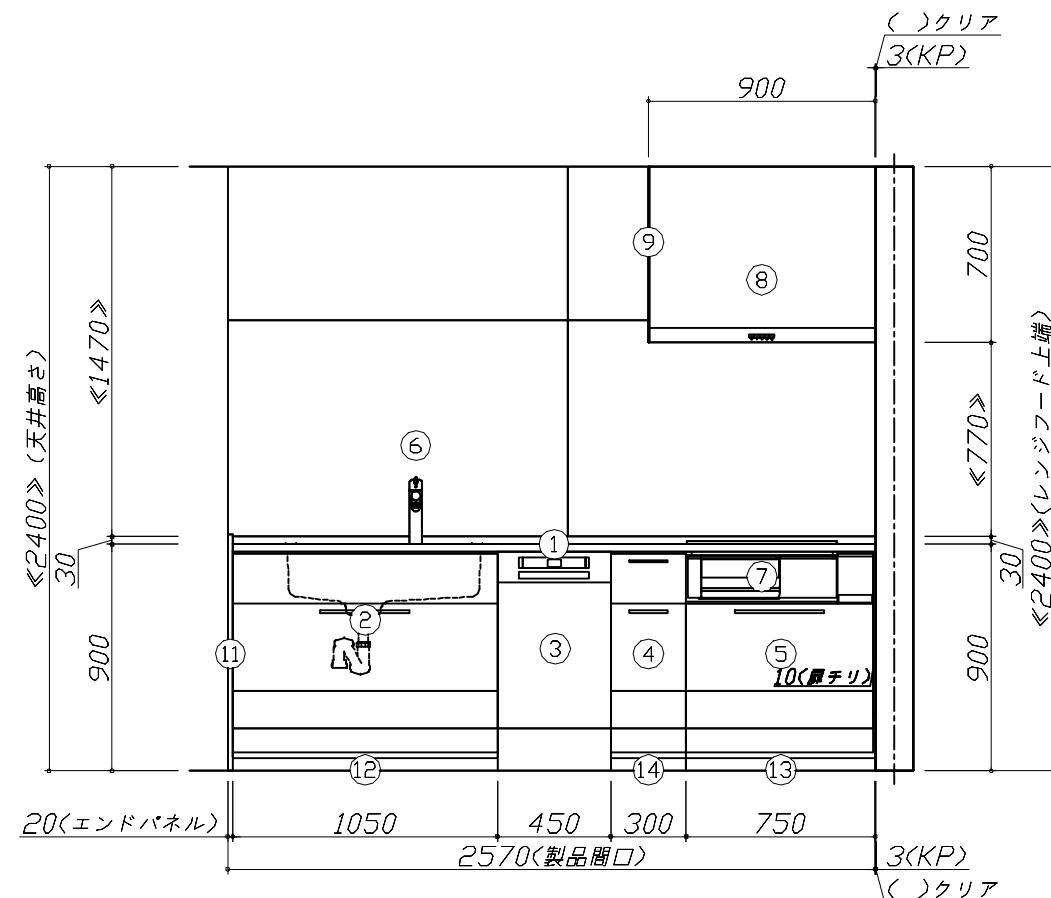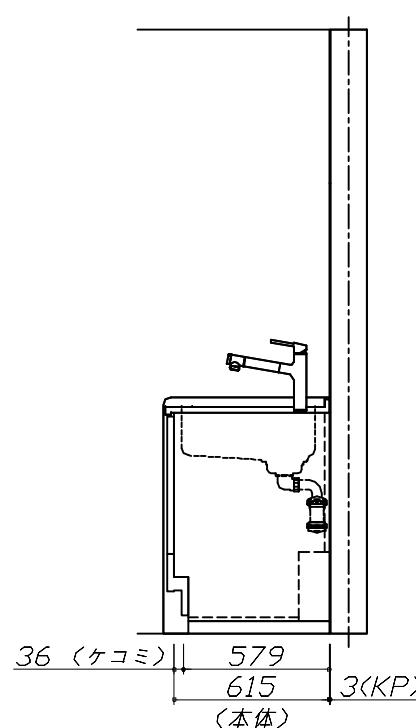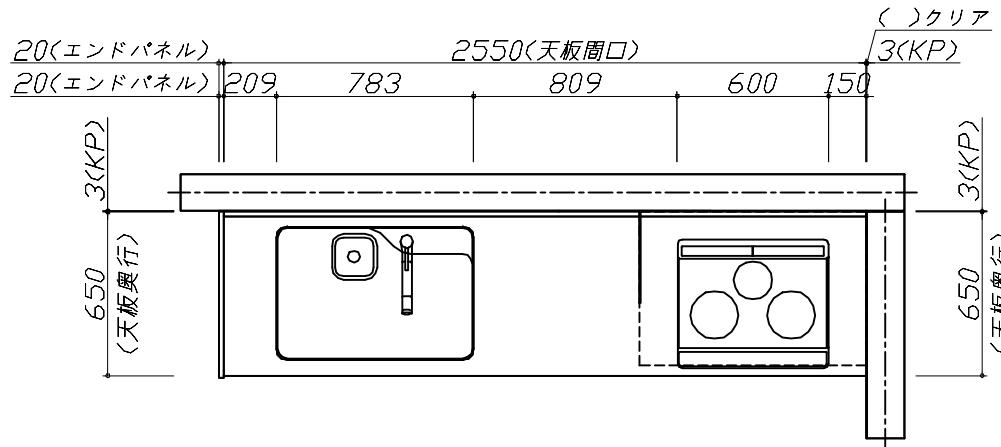

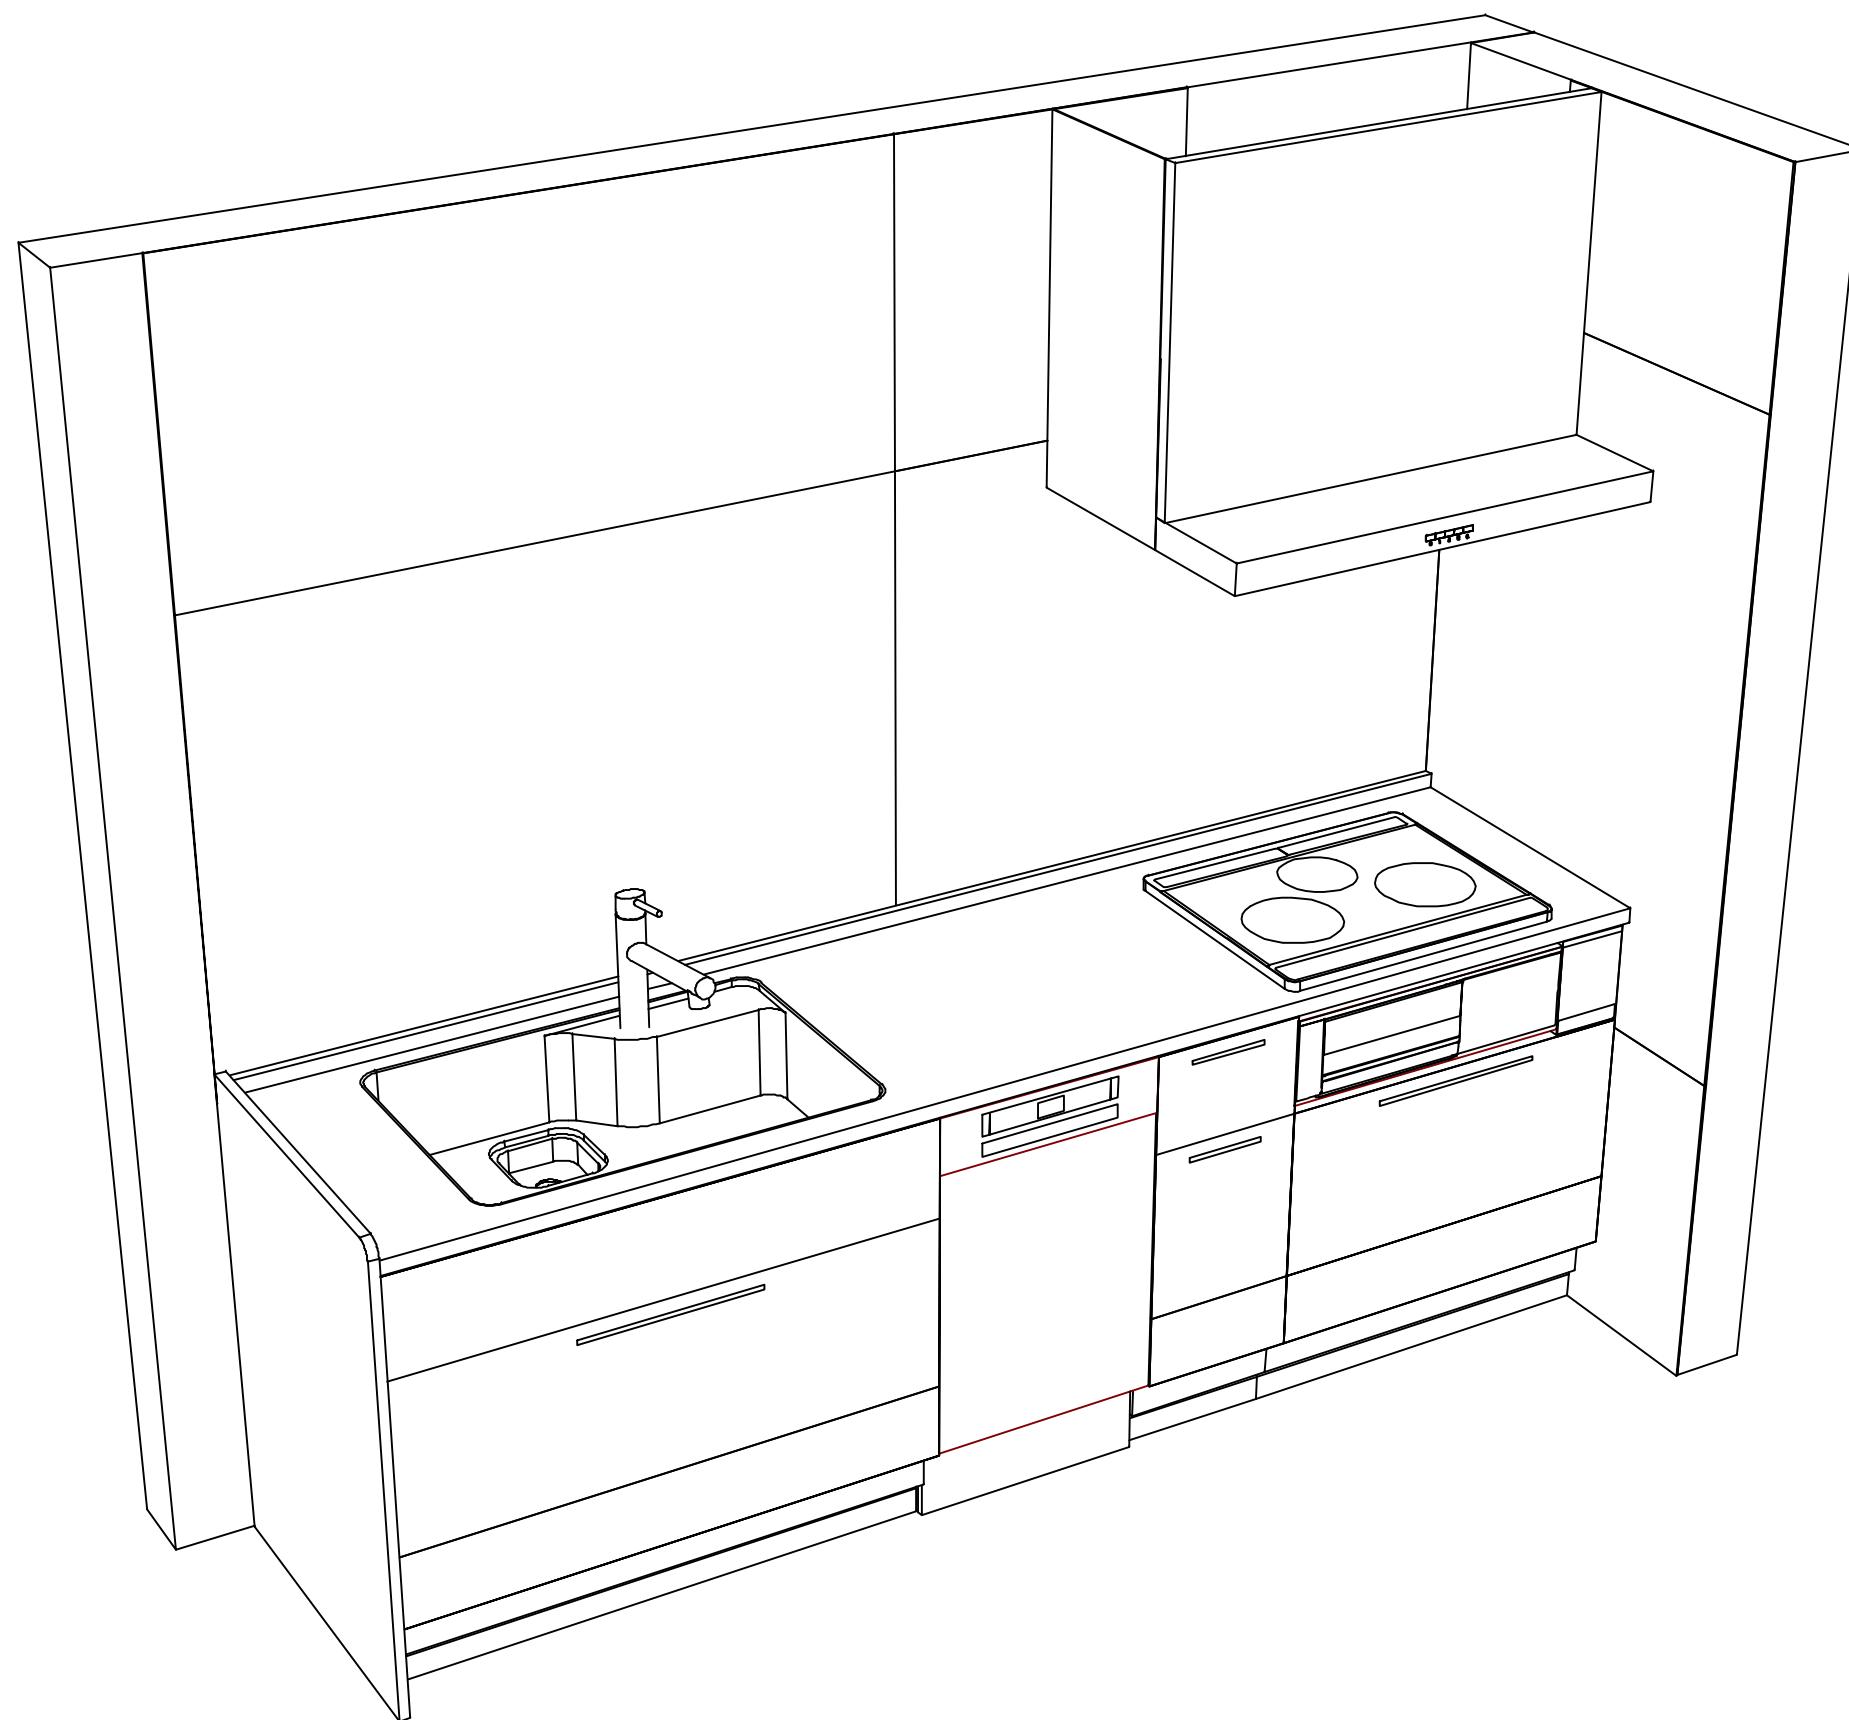

Takara standard
タカラスタンダード株式会社

現場名称：支社_福島SR SK11様邸

現場番号：C6445060

福島ショールーム

ぴったりサイズ木製システムキッチン Refit リフィット

プラン番号：7207B-2508-0014T

担当営業：

姿図 2

縮 尺：1 / 30

作成日：2025年8月2日

担当アドバイザー：

縮尺：A3 サイズ等倍