

ホーローシステムキッチン 御見積書

御名前 郡山-福島SR SK12 様

業者 EDE-1-ESN(ZM)12 様

商品名 Edel エーデル

作成日 2021年4月4日
プラン番号 7207B-2104-0012T
現場番号 A6305346

タカスタンダード株式会社
福島営業所
福島県福島市東中央2丁目3番地の10
TEL 024-525-1171 / FAX 024-525-1172

福島ショールーム
TEL 024-525-1231 / FAX 024-525-1232

商品
御見積金額 **¥694,200 (税込 ¥763,620)**

()内の価格は税込価格<税率10%>を表示しています。

(参考) 別途 商品組付費 ¥97,000 (税込 ¥106,700)

商品御見積金額には商品組付費は含まれておりません。
商品組付費は現場の状況により変動する事があります。
又、給水・給湯・ガス・ダクト・電気等の接続工事は含まれておりません。

担当営業	担当アドバイザー	プラン作成者
		渡邊(美)

御見積仕様


(キッチン)

奥行	奥行65cm
キッチン本体サイズ	I型255cm
天板高さ	85cm
扉カラー	ダークブルー
キッチンパネル	ウッドマイルドホワイト
ワークトップ材質	人造大理石
カラー	シャインホワイト
水栓	シングルレバー水栓
食器洗い乾燥機	シンク下設置間口45cmタイプ
加熱機器	60cmホーロートップガスコンロ
レンジ機器	なし
ガス種	-
周波数	50Hz

御確認事項

備考

【コーナー名】
旧:EDE-1-ESB(ZM)12
新:EDE-1-ESN(ZM)12

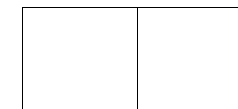

御名前 郡山-福島SR SK12

様

現場番号	A6305346	プラン番号	7207B-2104-0012T	作成日	2021/4/4
------	----------	-------	------------------	-----	----------

御見積明細 キッチン

NO	商品名	仕様	品番	数量	単価	金額
1	人造大理石ワークトップ	らくエルシンク	MF17255 1ALW	1	84,500	84,500
2	シンクキャビネット	スライド・シンク下食洗(ソフトクロス)	F-RRXM120 L5(ESN C	1	57,300	57,300
3	食器洗い乾燥機	引出し式(シルバー色)	TKW-404A-SV	1	96,000	96,000
4	食器洗い乾燥機用前面パネル	扉同色	P-DWP45P (SN)	1	3,500	3,500
5	調理台キャビネット	足元スライド(3段引出し)(ソフトクロス)	F-TFVZ060 -5(ESN C	1	56,500	56,500
6	コンロ用キャビネット	足元スライド(ソフトクロス)	F-KTVZ075 R5(ESN C	1	58,500	58,500
7	水栓	シングルレバー水栓	KXS871JTC	1	14,000	14,000
8	ガス加熱機器(ホーロートップ)	片面焼き、シルバー	TN36V-60	1	42,000	42,000
【ベースキャビネット小計】				8		412,300
9	浄水器専用水栓	カウンターオンタイプ	TJS-SUI-SNC	1	37,000	37,000
10	ウォールキャビネット	レンジフード横タイプ	W-M A165FR (ESN C-D	1	40,500	40,500
11	アイラック	シルバー	SDR-75 (K)	1	25,000	25,000
12	アイラック	水切タイプ(LED仕様)	SDM-90-LED(Q)	1	39,000	39,000
13	アイラック用アルミカバー	レンジフード横用	SDRガワカバ -R(G)	1	2,000	2,000
14	アイラック用前面パネル	扉色対応用	P-SDR 90 (SN)	2	2,000	4,000
15	レンジフード	シロッコファン(シルバー色)	VUA-901AD (V)	1	34,500	34,500
	前幕板	高さ70cmタイプ、シルバー色	マエマク90VUA-640(V)	1	5,500	5,500
16	シロッコファン用排気金具	上方排気接続用	マルダクタカグ(U)	1	3,000	3,000
17	エンドパネル	下台用	EP-XN-85 (ESN B-1	1	8,500	8,500
18	エンドパネル	ウォールキャビネット、電動昇降、VUSVDS用	EP-WM (ESN B-1	1	6,000	6,000
19	どこでもラック(アルミタイプ)	レードル掛け	MGD-KH(V)	1	5,000	5,000
20	間仕切り名人	Tタイプ、間口45・60cm用	MGマシキリP TL 1	3	3,900	11,700
21	水切り	らくエルシンク用	ミズキリSGN-B	1	3,500	3,500
22	ゴミポケット	らくエルシンク用	ゴミポケットSGN	1	2,000	2,000
キッチン合計				26		¥639,500

御見積明細 キッチンパネル

NO	商品名	仕様	品番	数量	単価	金額
1	ホーローキッチンパネルPタイプ	フロントパネル120、ウッドマイルドホワイト	PZFN-120 (YWH)	1	10,500	10,500
2	ホーローキッチンパネルPタイプ	窓パネル150、ウッドマイルドホワイト	PZW -150 (YWH)	2	8,400	16,800
3	ホーローキッチンパネルPタイプ	サイドパネル(長尺仕様)、ウッドマイルドホワイト	PZS-90HN (YWH)	1	18,900	18,900

御名前 郡山-福島SR SK12

様

現場番号	A6305346	プラン番号	7207B-2104-0012T	作成日	2021/4/4
------	----------	-------	------------------	-----	----------

御見積明細 キッチンパネル

NO	商品名	仕様	品番	数量	単価	金額
4	KP用エッジセット	樹脂製、ホワイト	KPEッジセットJ(MW)-2	1	2,800	2,800
5	パネル施工キット	シリコン色(ホワイト)	パネルセコウキットS(W)-1	1	5,700	5,700
キッチンパネル合計				6		¥54,700

商品総合計	32	¥694,200
-------	----	----------

御見積明細の価格には消費税は含まれておりません。別途消費税が必要となります。

(参考) 別途 商品組付費





キッチン商品組付費 ¥63,000 (税込 ¥69,300)

キッチンパネル商品組付費 ¥34,000 (税込 ¥37,400)

商品組付費は現場の状況により変動する事があります。又、給水・給湯・ガス・ダクト・電気等の接続工事は含まれておりません。

()内の価格は税込価格 < 税率10% > を表示しています。

- 必ずご確認ください。
 - ・天井高さ、吊戸棚・レンジフード取付高さをご確認ください。
 - ・《 》内寸法は参考寸法です。
- 表示記号について
 - ・KP：キッチンパネル

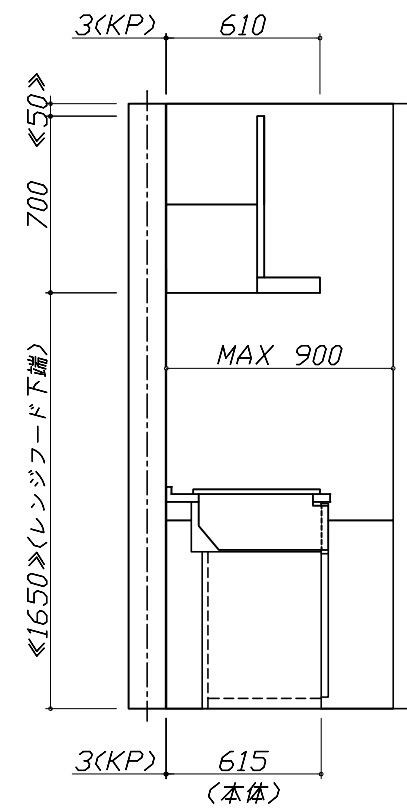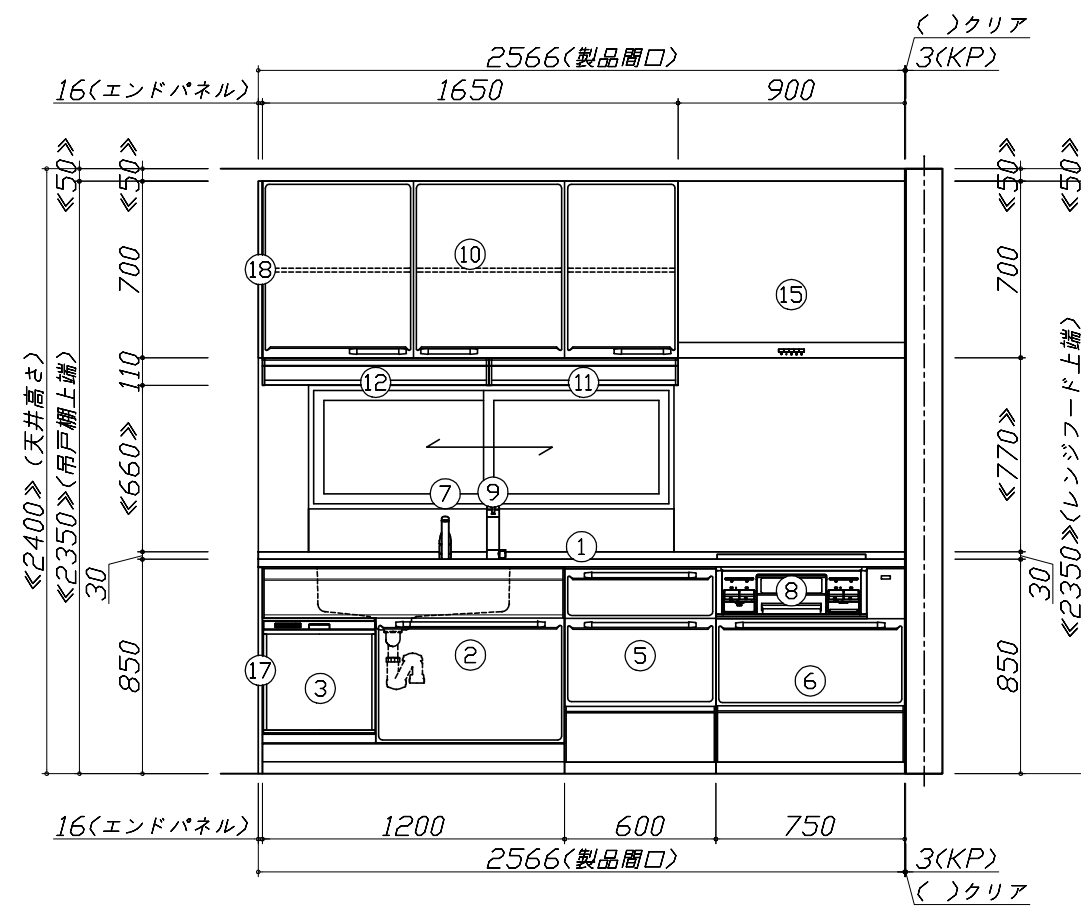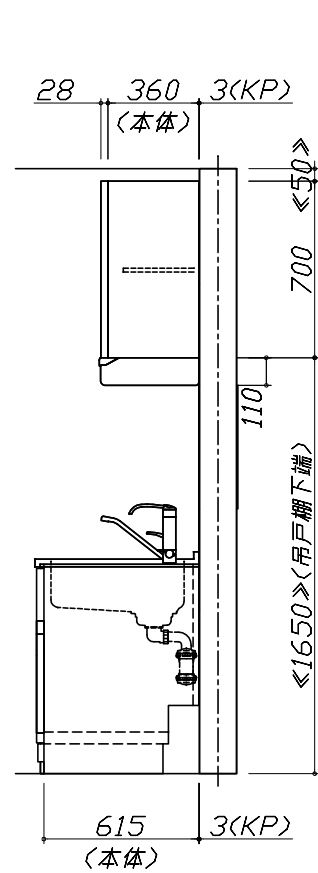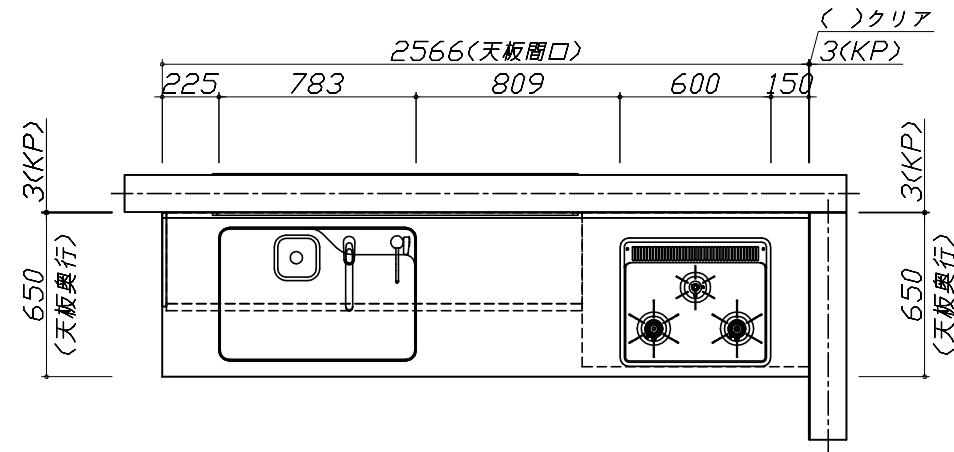


Takara standard
タカラスタンダード株式会社

現場名称： 郡山-福島SR SK12様邸
現場番号： A6305346
福島営業所

ホーローシステムキッチン Edel エーデル
プラン番号： 7207B-2104-0012T
担当営業：

姿図 1 縮尺： 1 / 30
作成日： 2021年4月4日
担当アドバイザー：

縮尺：A3サイズ等倍

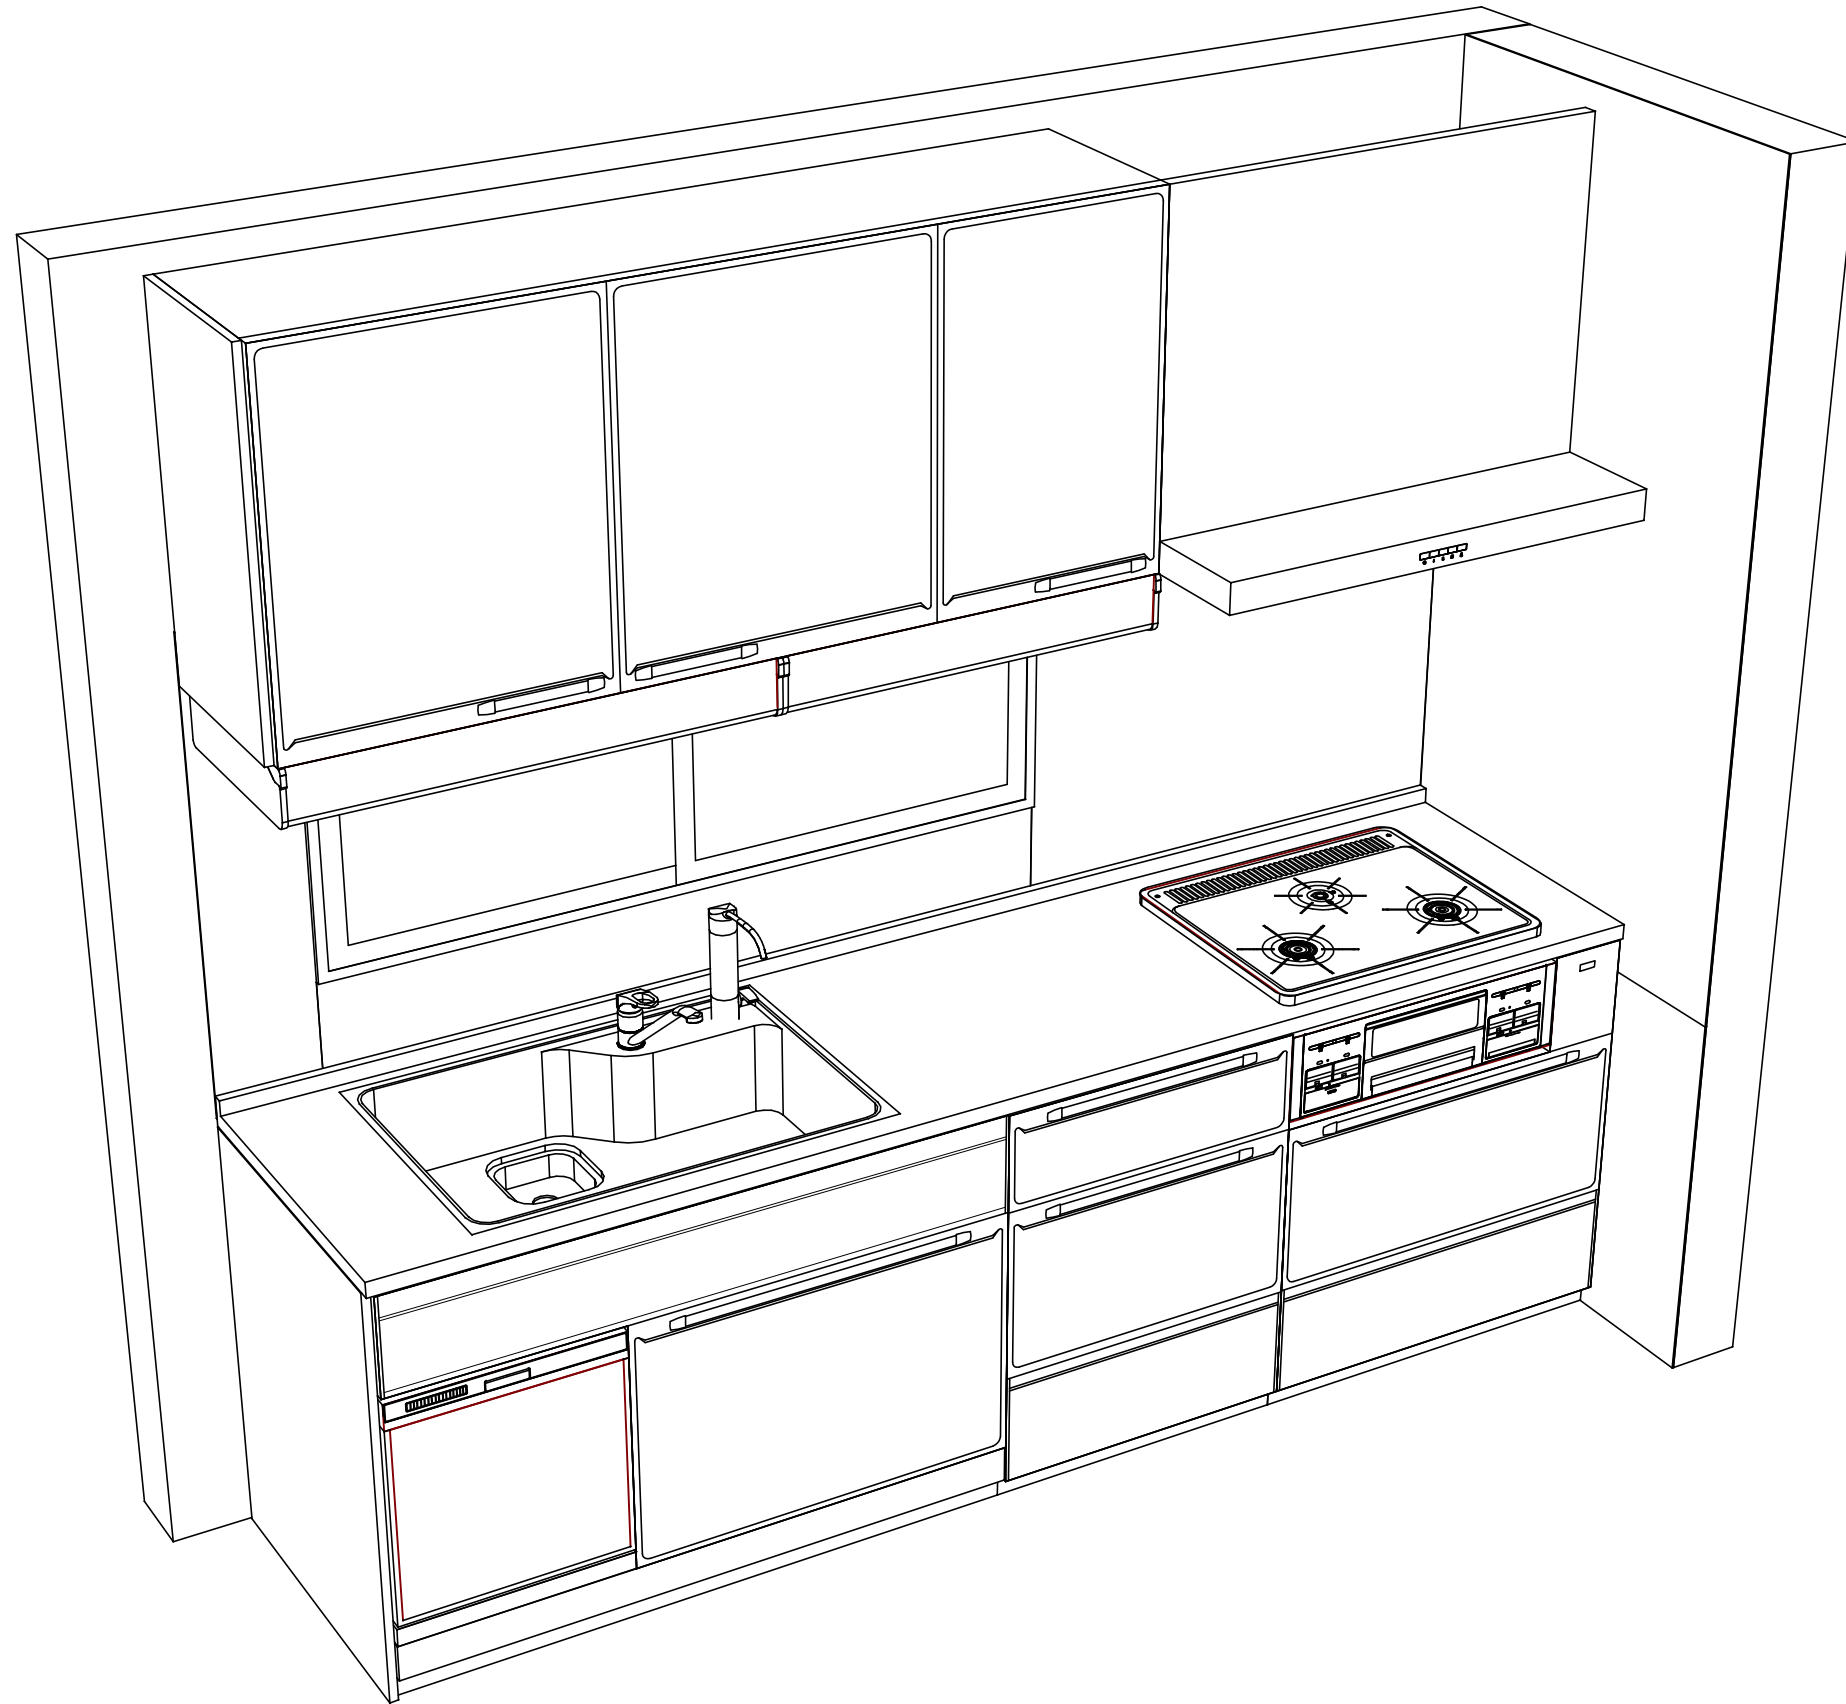

Takara standard
タカラスタンダード株式会社

現場名称： 郡山-福島SR SK12様邸
現場番号： A6305346
福島営業所

ホーローシステムキッチン Edel エーデル
プラン番号： 7207B-2104-0012T
担当営業 :

姿図 2 縮尺： 1 / 30
作成日： 2021年4月4日
担当アドバイザー：

縮尺：A3サイズ等倍