

ホーローシステムキッチン 御見積書

御名前 郡山-福島SR SK13 様

業者 EDE-2-ESF(QTW)13 様

商品名 Edel エーデル

作成日 2021年7月5日
プラン番号 7207B-2106-0268T
現場番号 A6305398

タカラスタANDARD株式会社
福島営業所
福島県福島市東中央2丁目3番地の10
TEL 024-525-1171 / FAX 024-525-1172

福島ショールーム
TEL 024-525-1231 / FAX 024-525-1232

商品
御見積金額 **¥475,500 (税込 ¥523,050)**

()内の価格は税込価格<税率10%>を表示しています。

(参考) 別途 商品組付費 ¥89,000 (税込 ¥97,900)

商品御見積金額には商品組付費は含まれておりません。
商品組付費は現場の状況により変動する事があります。
又、給水・給湯・ガス・ダクト・電気等の接続工事は含まれておりません。

担当営業	担当アドバイザー	プラン作成者
		渡邊(美)

御見積仕様

(キッチン)

奥行	奥行65cm
キッチン本体サイズ	I型255cm
天板高さ	82cm
扉カラー	ライトグレー
キッチンパネル	トラパーチンホワイト
ワークトップ材質	ステンレス
カラー	オーバルエンボス加工
水栓	シングルレバー水栓
食器洗い乾燥機	なし
加熱機器	60cmホーロートップガスコンロ
レンジ機器	なし
ガス種	13A
周波数	50Hz

御確認事項

備考

【コーナー名】
旧:EDE-2-ESW(QTW)13
新:EDE-2-ESF(QTW)13

--	--

御名前 郡山-福島SR SK13

様

現場番号	A6305398	プラン番号	7207B-2106-0268T	作成日	2021/7/5
------	----------	-------	------------------	-----	----------

御見積明細 キッチン

NO	商品名	仕様	品番	数量	単価	金額
1	ステンレスワークトップ	らくエルシンク	TII7255 1ALW	1	67,000	67,000
2	シンクキャビネット	スライド(ソフトクロス)	F-RNSM105 -2(ESF C	1	68,800	68,800
3	調理台キャビネット	スライド(2段引出し)(ソフトクロス)	F-TDSZ075 -2(ESF C	1	44,500	44,500
4	コンロ用キャビネット	スライド(ソフトクロス)	F-KTSZ075 R2(ESF C	1	40,500	40,500
5	水栓	エコタイプシングルレバー水栓	KM5011TTKEC	1	15,000	15,000
6	ガス加熱機器(ホーロートップ)	片面焼き、シルバー	TN36AV60 1213	1	46,500	46,500
【ベースキャビネット小計】				6		282,300
7	ウォールキャビネット	レンジフード横タイプ	W-M A165FR (ESF C-D	1	40,500	40,500
8	吊戸用昇降棚	間口60cm用	TDUR-601(N)	1	27,000	27,000
9	レンジフード	シロッコファン(シルバー色)	VUS-905AD (V)	1	29,500	29,500
	前幕板	高さ70cmタイプ、シルバー色	マエマクタイ90SA350CV	1	3,000	3,000
10	シロッコファン用排気金具	上方排気接続用	マルダクトカナゲ(U)	1	3,000	3,000
11	エンドパネル	下台用	EP-XN-82 (ESF B-1	1	8,500	8,500
12	エンドパネル	ウォールキャビネット、電動昇降、VUSVDS用	EP-WM (ESF B-1	1	6,000	6,000
13	施工キット		PZ-ST セコウキット(S)-1	1	3,500	3,500
14	水切りネット	らくエルシンク用	ミズキリネットSGN	1	3,000	3,000
15	まな板立て	らくエルシンク用	マナイタテSGN	1	1,500	1,500
16	吊戸下ホーローパネル	直線用、ホワイト	PZT -185 (SW)	1	8,500	8,500
キッチン合計				17		¥416,300

御見積明細 キッチンパネル

NO	商品名	仕様	品番	数量	単価	金額
1	ホーローキッチンパネルPタイプ	フロントパネル135、トラバーチンホワイト	PZFN-135 (QTW)	2	13,400	26,800
2	ホーローキッチンパネルPタイプ	サイドパネル、トラバーチンホワイト	PZS-90 (QTW)	1	23,900	23,900
3	KP用エッジセット	樹脂製、グレー	KPIエッジセットJ (PG)-2	1	2,800	2,800
4	パネル施工キット	シリコン色(グレー)	パネルセコウキットS(G)-1	1	5,700	5,700
キッチンパネル合計				5		¥59,200

商品総合計

22

¥475,500

御名前 郡山-福島SR SK13 様

現場番号	A6305398	プラン番号	7207B-2106-0268T	作成日	2021/7/5
------	----------	-------	------------------	-----	----------

御見積明細の価格には消費税は含まれておりません。別途消費税が必要となります。

(参考) 別途 商品組付費

キッチン商品組付費 ¥55,000 (税込 ¥60,500)





キッチンパネル商品組付費 ¥34,000 (税込 ¥37,400)

商品組付費は現場の状況により変動する事があります。又、給水・給湯・ガス・ダクト・電気等の接続工事は含まれておりません。

()内の価格は税込価格<税率10%>を表示しています。

- 必ずご確認ください。
 - ・天井高さ、吊戸棚・レンジフード取付高さをご確認ください。
 - ・《 》内寸法は参考寸法です。
- 表示記号について
 - ・KP：キッチンパネル

■《16》吊戸下ホーローパネルあり

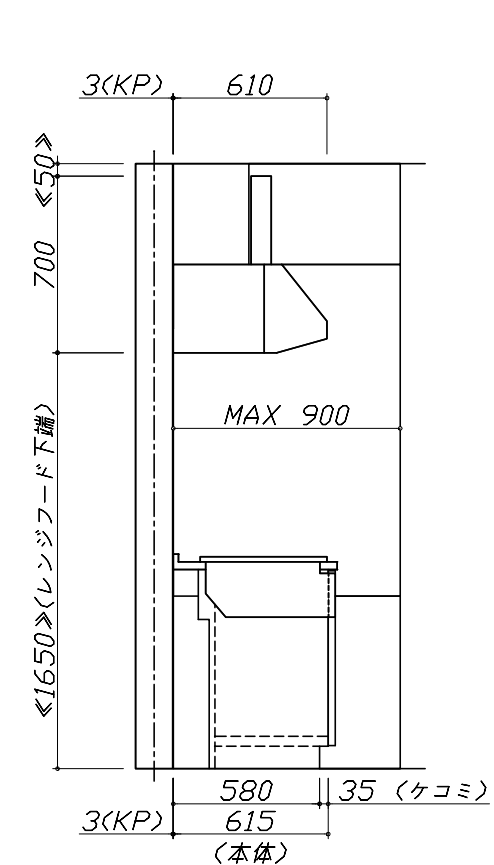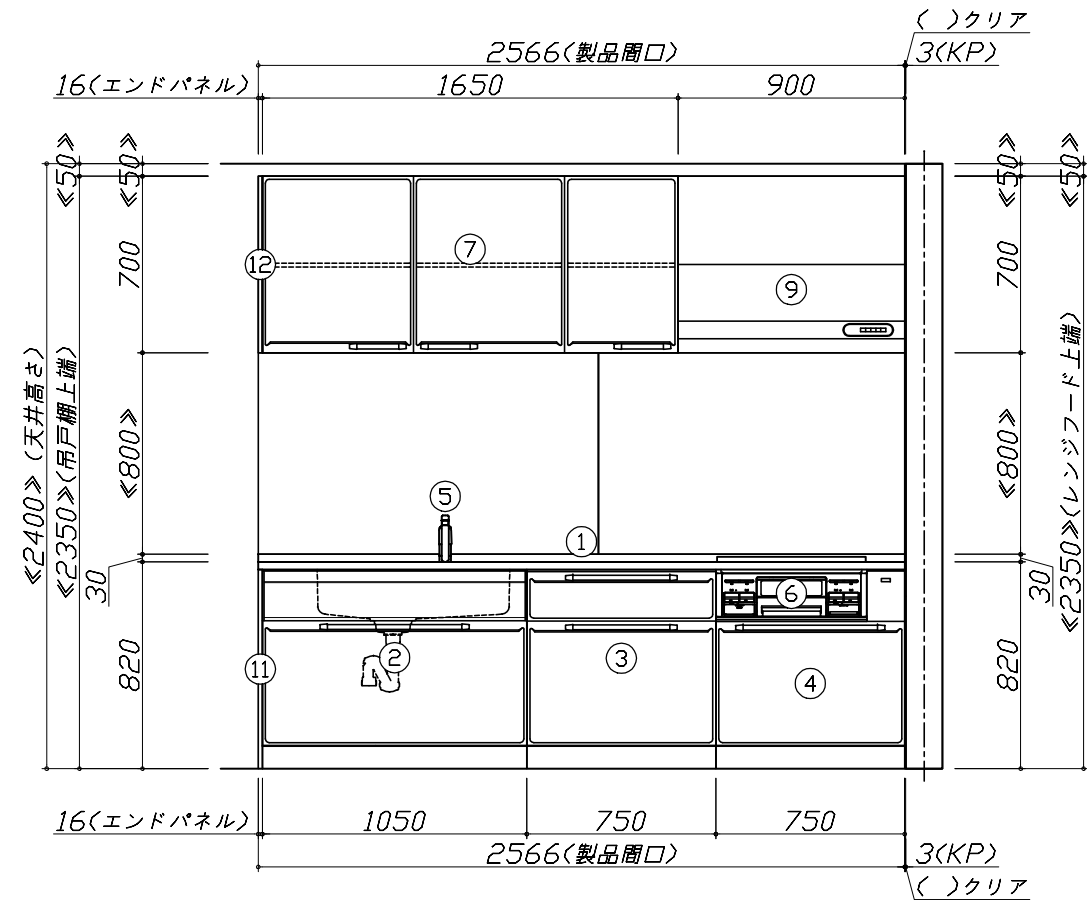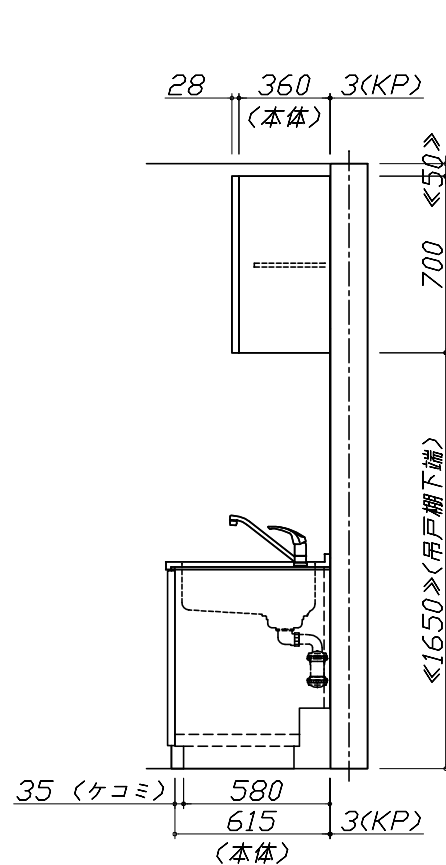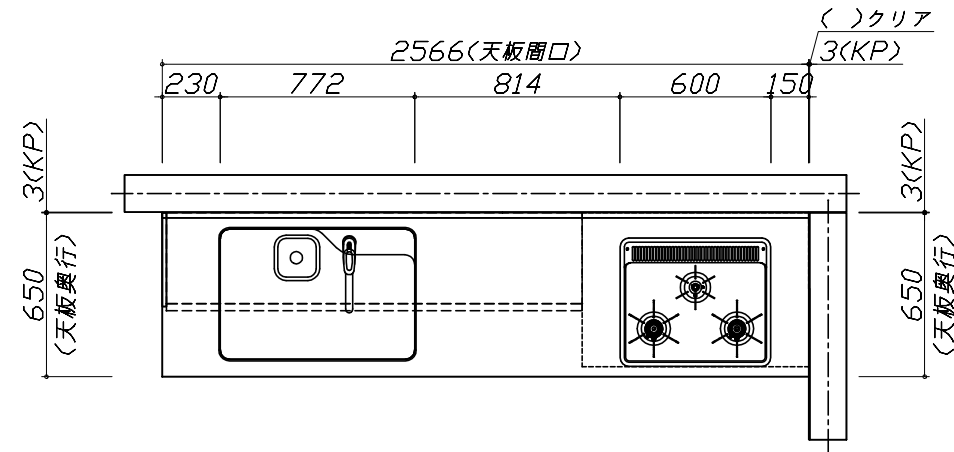


Takara standard
タカラスタンダード株式会社

現場名称： 郡山-福島SR SK13様邸
現場番号： A6305398
福島営業所

ホーローシステムキッチン Edel エーデル
プラン番号： 7207B-2106-0268T
担当営業：

姿図 1 縮尺： 1 / 30
作成日： 2021年7月5日
担当アドバイザー：

縮尺：A3サイズ等倍

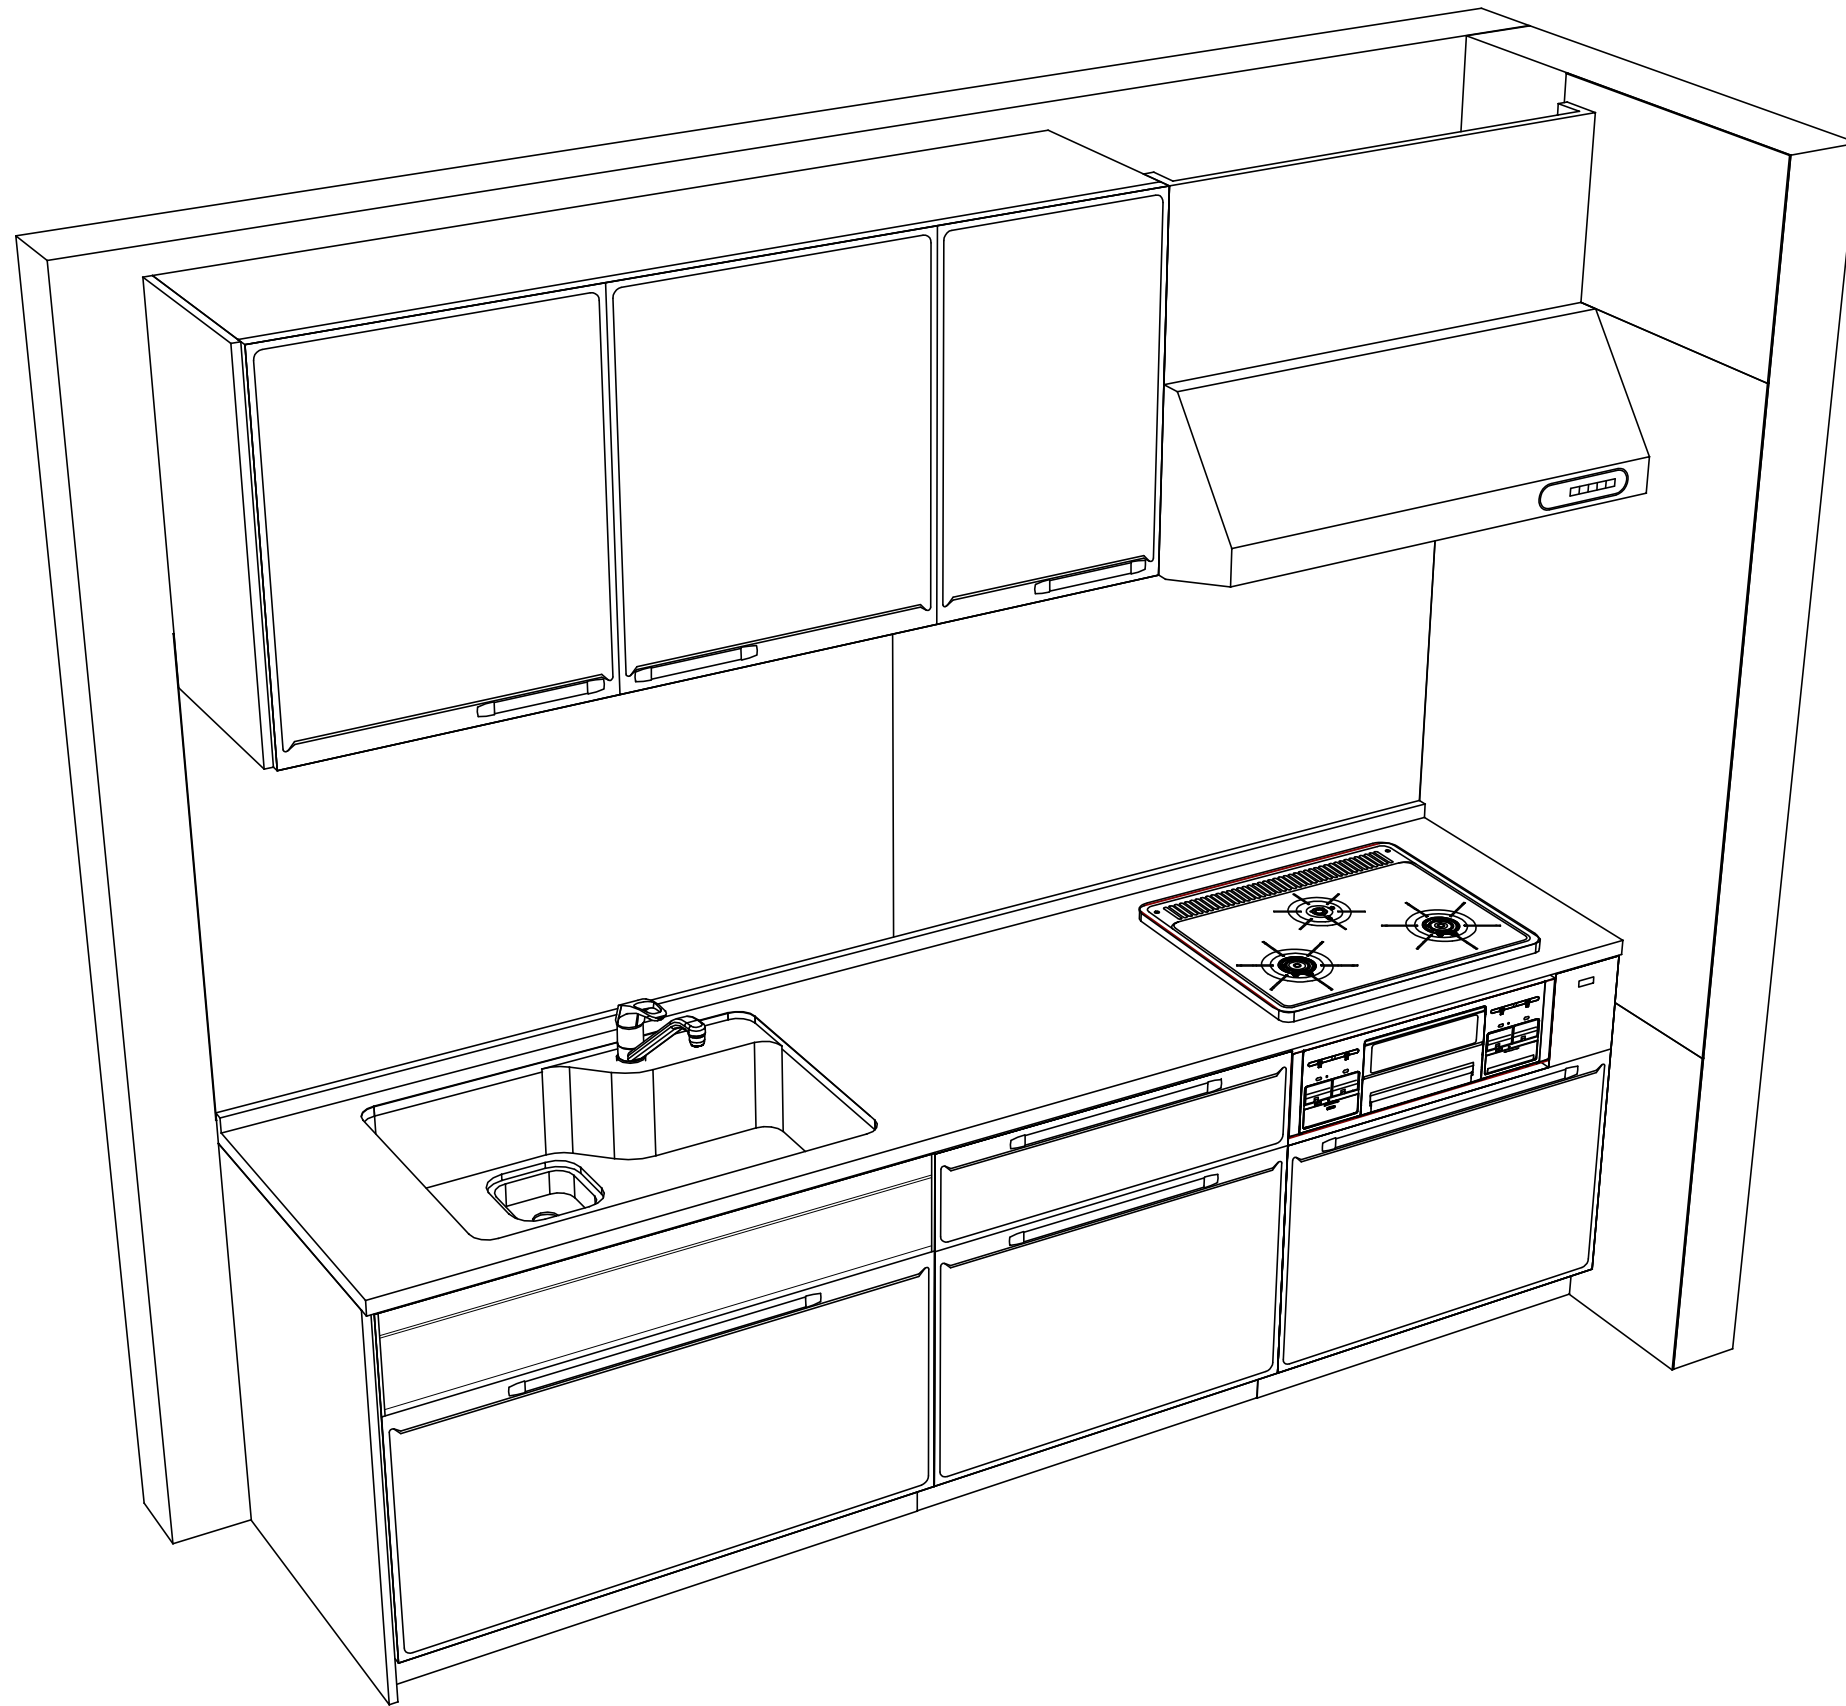

Takara standard
タカラスタンダード株式会社

現場名称： 郡山-福島SR SK13様邸
現場番号： A6305398
福島営業所

ホーローシステムキッチン Edel エーデル
プラン番号： 7207B-2106-0268T
担当営業 :

姿図 2 縮尺： 1 / 30
作成日： 2021年7月5日
担当アドバイザー：

縮尺：A3サイズ等倍