

ホーローシステムキッチン 御見積書

御名前 郡山-福島SR SK1 様

業者 TRSIA-1-VTGK(QCQ)1 様

商品名 Treasia トレーシア

作成日 2020年10月26日
 プラン番号 7207B-2006-0013T
 現場番号 A6255639

タカスタンダード株式会社
 福島営業所
 福島県福島市東中央2丁目3番地の10
 TEL 024-525-1171 / FAX 024-525-1172

福島ショールーム
 TEL 024-525-1231 / FAX 024-525-1232

商品
 御見積金額 **¥1,067,800 (税込 ¥1,174,580)**

()内の価格は税込価格<税率10%>を表示しています。

(参考) 別途 商品組付費 ¥109,000 (税込 ¥119,900)

商品御見積金額には商品組付費は含まれておりません。
 商品組付費は現場の状況により変動する事があります。
 又、給水・給湯・ガス・ダクト・電気等の接続工事は含まれておりません。

担当営業	担当アドバイザー	プラン作成者
	遠藤(し)	遠藤(し)

備考

御見積仕様

(キッチン)

奥行	奥行65cm
キッチン本体サイズ	I型255cm
天板高さ	85cm
扉カラー	コンクリートグレー・ブラックモールド
キッチンパネル	コンクリートダーク
引手タイプ	ハンドル引手タイプ
ワークトップ材質	アクリル人造大理石
カラー	モデレートブラック
水栓	ハンドシャワー水栓
食器洗い乾燥機	なし
加熱機器	IHヒーター
レンジ機器	なし
ガス種	LPG
周波数	50Hz

御確認事項

御名前 郡山-福島SR SK1

様

現場番号	A6255639	プラン番号	7207B-2006-0013T	作成日	2020/10/26
------	----------	-------	------------------	-----	------------

御見積明細 キッチン

NO	商品名	仕様	品番	数量	単価	金額
1	人造大理石ワークトップ	家事らくシンク(ホワイト)	U71材255 TALLY	1	209,500	209,500
2	シンクキャビネット	足元スライド	F-RNVM105K-5(VTGKG)	1	131,000	131,000
3	調理台キャビネット	足元スライド(3段引出し)・たっぷりホーローキャビネット	F-TFVR075 -5(VTGKG)	1	95,500	95,500
4	コンロ用キャビネット	足元スライド・たっぷりホーローキャビネット	F-KTVR075 R5(VTGKG)	1	88,500	88,500
5	水栓	エコタイプハンドシャワー水栓、ブラック	KM6061ECM5TK	1	93,000	93,000
6	電気加熱機器	IHヒーター両面焼き(ブラック色)	HTB-TS8TMAKF	1	192,000	192,000
【ベースキャビネット小計】				6		809,500
7	ウォールキャビネット	大型不燃吊戸	W-M A165FR (VTGKF-D)	1	55,500	55,500
8	レンジフード(本体)	シロッコファン、ブラック	VRAT-902ARCR(K)	1	71,000	71,000
	レンジフード用前面パネル	扉同色	VZP-90-655H(TG)	1	8,500	8,500
9	エンドパネル	扉同色	VEP-655H(TG)	1	6,900	6,900
10	エンドパネル	奥行65cmキャビネット用	EP-XN-85 (VTGKD)	2	9,200	18,400
11	エンドパネル	ウォールキャビネット、電動昇降、VUSVDS用	EP-WM (VTGKD)	1	6,900	6,900
12	施工キット		PZ-ST セコウキット(S)-1	1	3,500	3,500
13	台輪カバー	ブラック	ダイヤカバー-V3(K)	1	5,500	5,500
14	まな板	家事らくシンク用	マナイタVE	1	6,500	6,500
15	水切り	家事らくシンク用	ミズキリVE	1	7,500	7,500
16	水切りプレート	家事らくシンク用	ミズキリプレートVE	1	5,000	5,000
17	どこでもラック(スクエアタイプ)	小物置きS + フック、チャコールグレー	MGSK コモノックS (CG)	1	2,500	2,500
18	どこでもラック(スクエアタイプ)	タオルハンガーL、チャコールグレー	MGSK タオルハンガー-L (CG)	1	2,500	2,500
	どこでもラック(スクエアタイプ)	アタッチメント(小物トレイ)	MGAK コモトレ-35S (W)	1	500	500
19	かくせるホーローボックス	間口75cm用	トラウラHS- 75N	2	6,900	13,800
20	吊戸下ホーローパネル	直線用、ホワイト	PZT -185 (SW)	1	8,500	8,500
キッチン合計				24		¥1,032,500

御名前 郡山-福島SR SK1

様

現場番号	A6255639	プラン番号	7207B-2006-0013T	作成日	2020/10/26
------	----------	-------	------------------	-----	------------

御見積明細 キッチンパネル

NO	商品名	仕様	品番	数量	単価	金額
1	ホーローキッチンパネルPタイプ	フロントパネル135、コンクリートダーク	PZFN-135 (QCQ)	2	13,400	26,800
2	KP用エッジセット	樹脂製、チャコールグレー	KPEッジセットJ (CG)-2	1	2,800	2,800
3	パネル施工キット	シリコン色(アンバー)	パネルセコウキットS(B)-1	1	5,700	5,700
キッチンパネル合計				4		¥35,300

商品総合計	28	¥1,067,800
-------	----	------------

御見積明細の価格には消費税は含まれておりません。別途消費税が必要となります。


(参考) 別途 商品組付費

キッチン商品組付費 ¥75,000 (税込 ¥82,500)

キッチンパネル商品組付費 ¥34,000 (税込 ¥37,400)

商品組付費は現場の状況により変動する事があります。又、給水・給湯・ガス・ダクト・電気等の接続工事は含まれておりません。

()内の価格は税込価格<税率10%>を表示しています。

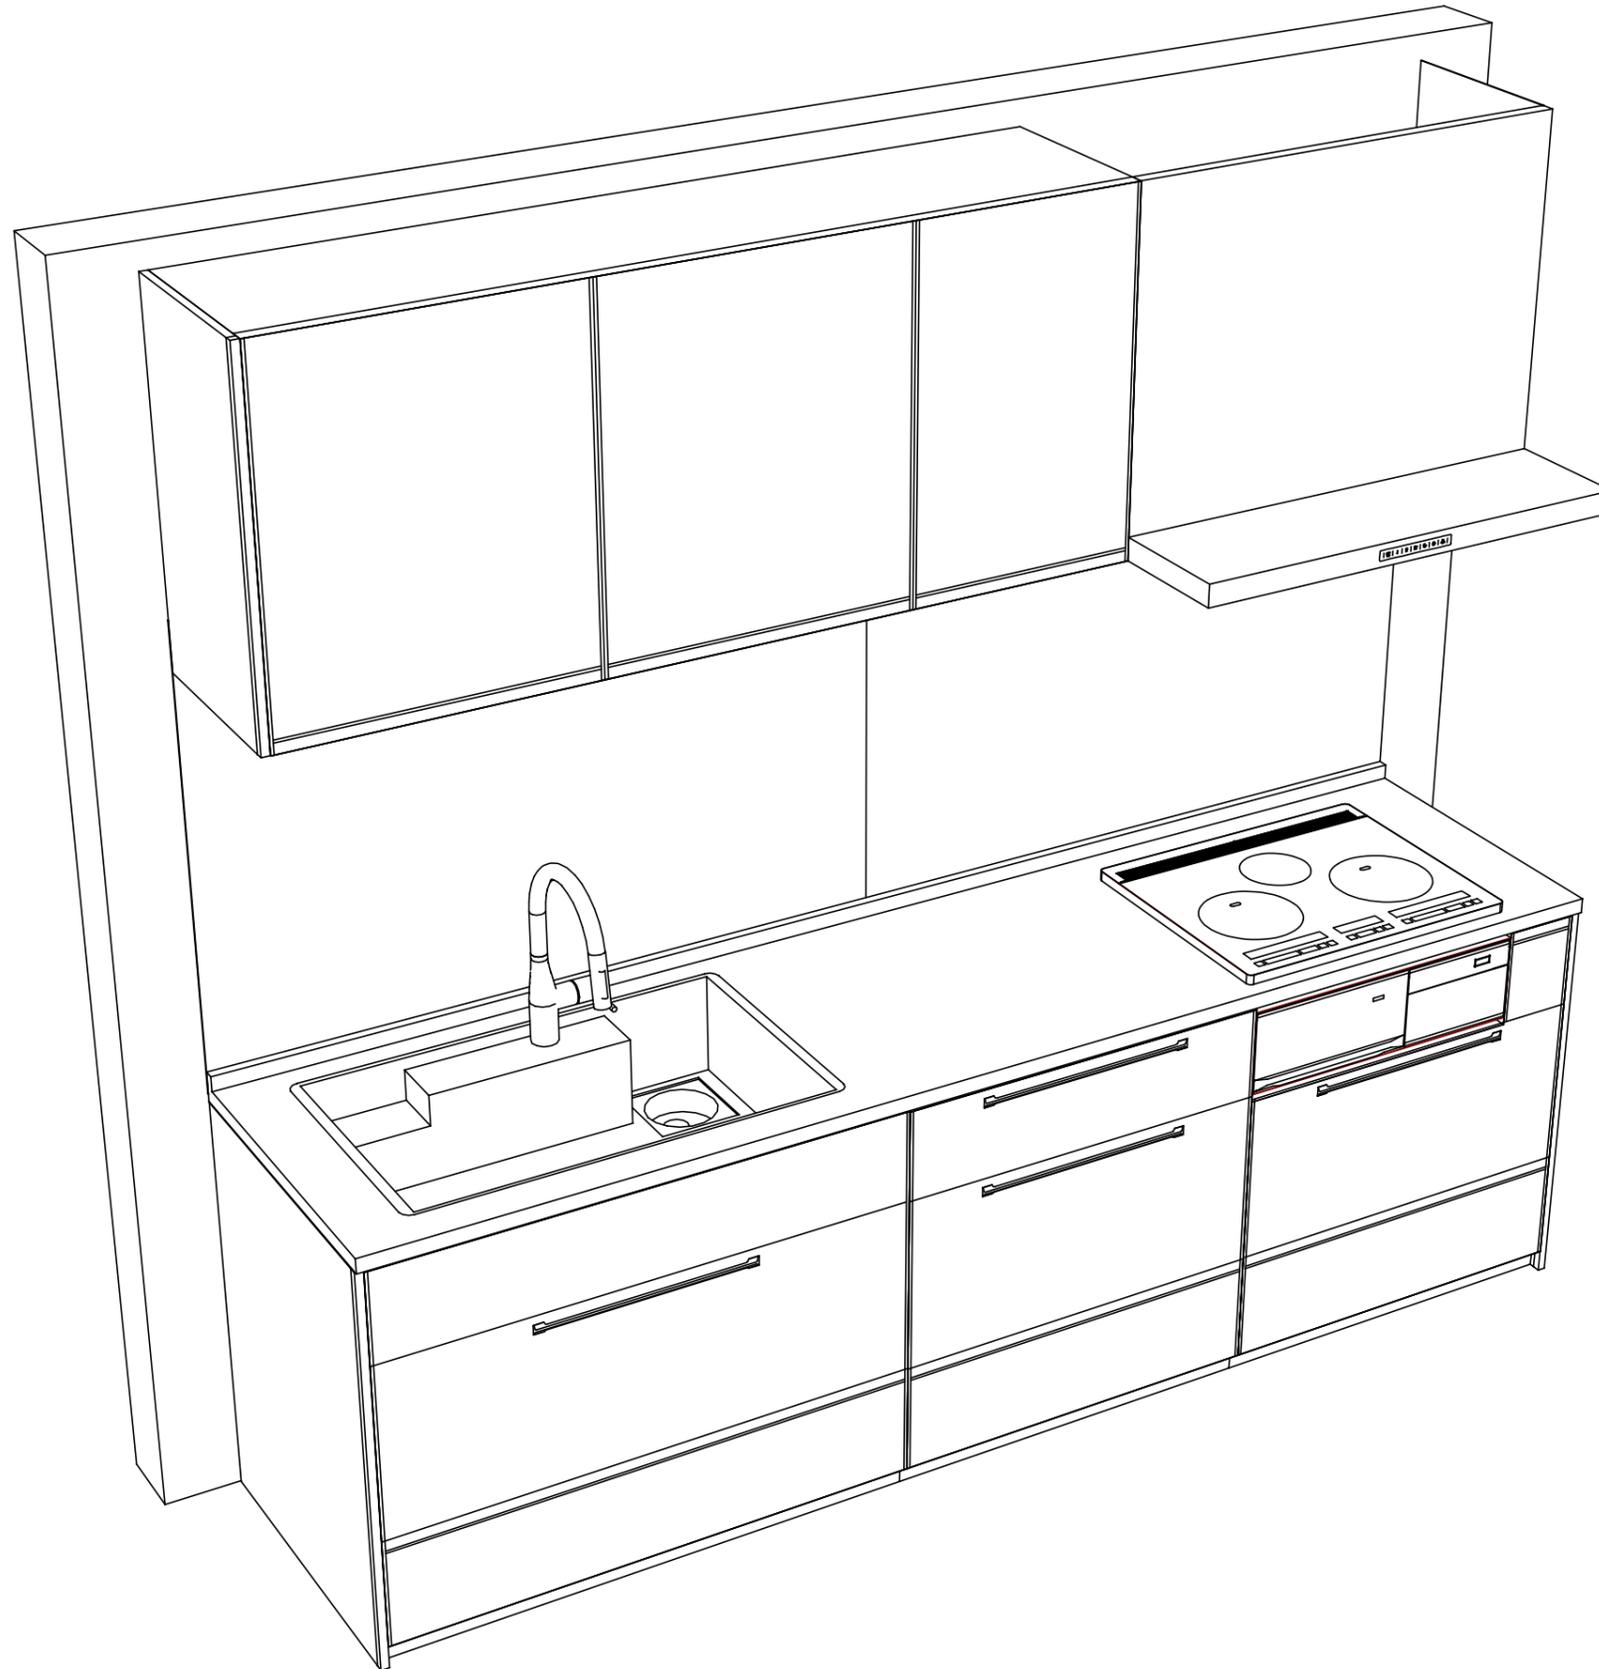

Takara standard
タカラスタンダード株式会社

現場名称： 郡山-福島SR SK1様邸
現場番号： A6255639
福島営業所

ホーローシステムキッチン Treasia トレーシア
プラン番号： 7207B-2006-0013T
担当営業 :

姿図 2
縮尺： 1 / 30
作成日： 2020年10月26日
担当アドバイザー： 遠藤(し)

縮尺：A3サイズ等倍