

# ホーローシステムキッチン 御見積書

御名前 郡山-福島SR SK10 様

業者 TRSIA-5-VSWV(IMG)10 様

商品名 Treasia トレーシア

作成日 2020年10月26日  
プラン番号 7207B-1912-0051T  
現場番号 A6623727

タカスタンダード株式会社  
福島営業所  
福島県福島市東中央2丁目3番地の10  
TEL 024-525-1171 / FAX 024-525-1172

福島ショールーム  
TEL 024-525-1231 / FAX 024-525-1232

商品  
御見積金額 **¥723,100 (税込 ¥795,410)**

( )内の価格は税込価格<税率10%>を表示しています。

**(参考) 別途 商品組付費 ¥109,000 (税込 ¥119,900)**

商品御見積金額には商品組付費は含まれておりません。  
商品組付費は現場の状況により変動する事があります。  
又、給水・給湯・ガス・ダクト・電気等の接続工事は含まれておりません。

担当営業	担当アドバイザー	プラン作成者
	遠藤(し)	遠藤(し)

備考

## 御見積仕様

(キッチン)

奥行	奥行65cm
キッチン本体サイズ	I型255cm
天板高さ	85cm
扉カラー	ホワイト・シルバー・モル
キッチンパネル	モザイクグレー
引手タイプ	レール引手タイプ
ワークトップ材質	人造大理石
カラー	シャイングレー
水栓	ハンドシャワー水栓
食器洗い乾燥機	シンク下設置間口45cmタイプ
加熱機器	60cmハイバ-ガラスコートトップガスコンロ
レンジ機器	なし
ガス種	LPG
周波数	50Hz

## 御確認事項

--	--

No.\*

御名前 郡山-福島SR SK10

様

現場番号	A6623727	プラン番号	7207B-1912-0051T	作成日	2020/10/26
------	----------	-------	------------------	-----	------------

## 御見積明細 キッチン

NO	商品名	仕様	品番	数量	単価	金額
1	人造大理石ワークトップ	Zシンク(小物置き)	MKIJ255 TDRU	1	77,500	77,500
2	シンクキャビネット	スライド・シンク下食洗	F-RRXM120KR5(VSWVF)	1	84,000	84,000
	食器洗い乾燥機用下飾り		シタガザリDWP45-5(VSWVD)	1	3,500	3,500
3	食器洗い乾燥機	引出し式(シルバー色)	TKW-404A-SV	1	98,000	98,000
4	食器洗い乾燥機用前面パネル	扉同色	P-DWP45P (SW)	1	3,500	3,500
5	調理台キャビネット	足元スライド(3段引出し)・たっぷりホーローキャビネット	F-TFVR060-5(VSWVF)	1	76,500	76,500
6	コンロ用キャビネット	足元スライド・たっぷりホーローキャビネット、ミキリ対応	F-KTVR075JL5(VSWVF)	1	80,500	80,500
7	水栓	エコタイプハンドシャワー水栓	KM5021TTKEC	1	33,500	33,500
8	ガス加熱機器(ハイバ-ガラスコート)	片面焼き	TN72AV60CV	1		
	ガス加熱機器(本体)	シルバー	TN72AV60C P	1	77,000	77,000
	ガス加熱機器(トッププレート)	クリアパールグレー	TN72-60TP-CV	1	22,000	22,000
	【ベースキャビネット小計】			11		556,000
9	レンジフード	シロッコファン(シルバー色)	VUA-901AD (V)	1	34,500	34,500
	前幕板	高さ70cmタイプ、シルバー色	マエマク90VUA-640(V)	1	5,500	5,500
10	レンジフード別売部品	横化粧板、シルバー	ヨコケショウイタVUA-700(V)	1	3,500	3,500
11	シロッコファン用排気金具	上方排気接続用	マルダクトカナゲ(U)	1	3,000	3,000
12	エンドパネル	奥行65cmキャビネット用	EP-XN-85 (VSWVD)	1	8,500	8,500
13	台輪カバー	ホワイト	ダイワカバ-V3(W)	1	5,500	5,500
14	どこでもラック(アルミタイプ)	レードル掛け	MGD-KH(V)	1	5,000	5,000
15	どこでもラック(アルミタイプ)	小物置き	MGD-KR(V)	1	5,000	5,000
16	どこでもラック(スクエアタイプ)	タオルハンガーS、ホワイト	MGSK タオルハンガー-S (W)	1	1,100	1,100
17	間仕切り名人	Hタイプ、間口45・60cm用	MGマジキリJ HL 1	3	3,400	10,200
18	間仕切り名人	Tタイプ、間口45・60cm用	MGマジキリP TL 1	3	3,900	11,700
19	間仕切り名人	Tタイプ、かくせるラック併設用	MGマジキリP TC 1	1	3,900	3,900
20	かくせるホーローボックス	間口60cm用	ヒラウラHS-60N	1	5,900	5,900
21	かくせるホーローボックス	間口73cm用	ヒラウラHS-73N	1	6,900	6,900
	キッチン合計			29		¥666,200

## 御見積明細 キッチンパネル

NO	商品名	仕様	品番	数量	単価	金額
1	ホーローキッチンパネルPタイプ	サイドパネル	PZS-90 (IMG)	1	23,900	23,900

御名前 郡山-福島SR SK10

様

現場番号	A6623727	プラン番号	7207B-1912-0051T	作成日	2020/10/26
------	----------	-------	------------------	-----	------------

## 御見積明細 キッチンパネル

NO	商品名	仕様	品番	数量	単価	金額
2	ホーローキッチンパネルPタイプ	窓パネル185	PZW -185 (IMG)	1	11,500	11,500
3	KP用エッジセット	樹脂製	KPエッジセットJ (MW)-2	1	2,800	2,800
4	パネル施工キット	シリコン色(ホワイト)	パネルセコウキットS(W)-1	1	5,700	5,700
5	ホーローキッチンパネルPタイプ	フロントパネル120	PZFN-120 (IMG)	1	13,000	13,000
キッチンパネル合計				5		¥56,900

商品総合計	34	¥723,100
-------	----	----------

御見積明細の価格には消費税は含まれておりません。別途消費税が必要となります。

**(参考) 別途 商品組付費**





キッチン商品組付費 ¥75,000 (税込 ¥82,500)

キッチンパネル商品組付費 ¥34,000 (税込 ¥37,400)

商品組付費は現場の状況により変動する事があります。又、給水・給湯・ガス・ダクト・電気等の接続工事は含まれておりません。

( )内の価格は税込価格&lt;税率10%&gt;を表示しています。

- 必ずご確認ください。
  - ・天井高さ、吊戸棚・レンジフード取付高さをご確認ください。
  - ・《 》内寸法は参考寸法です。
- 表示記号について
  - ・KP：キッチンパネル

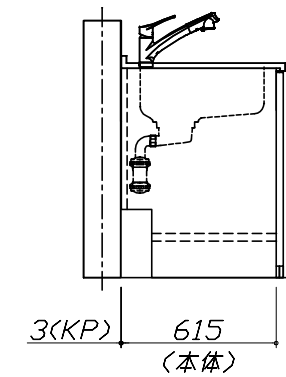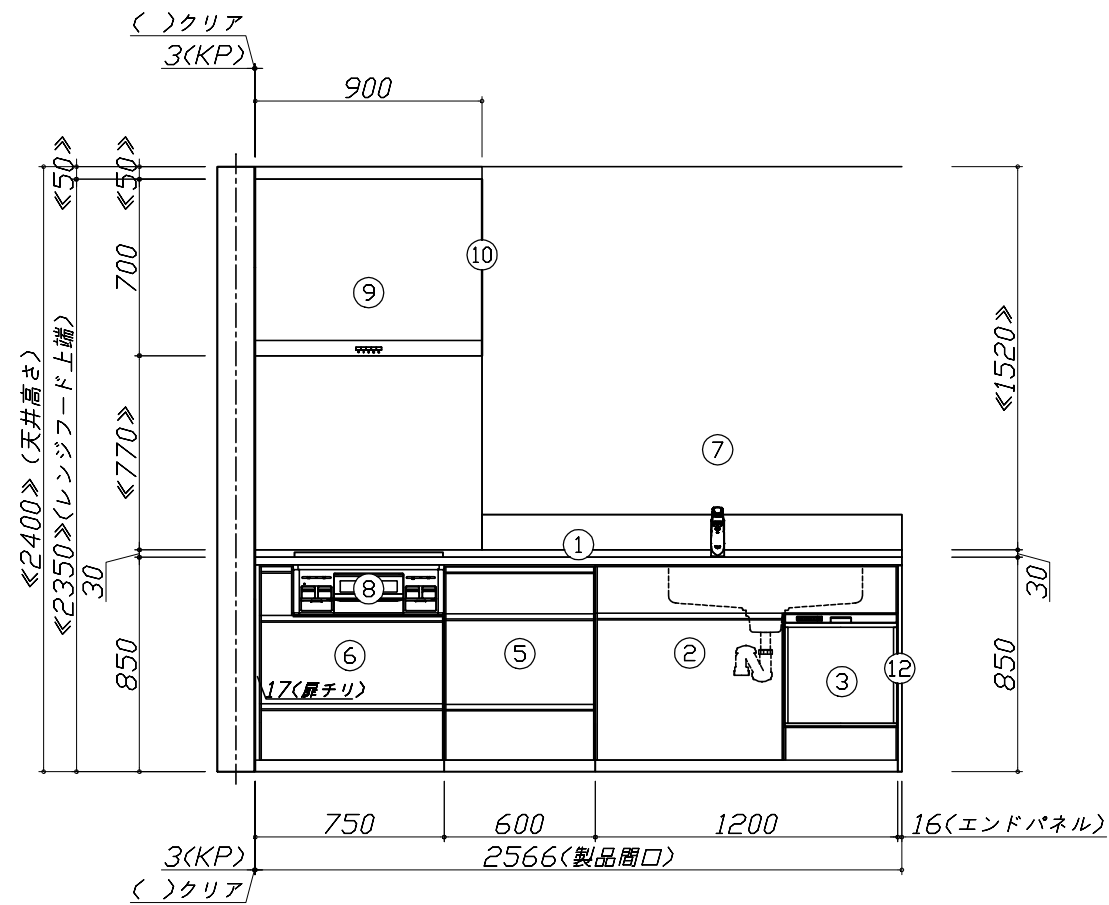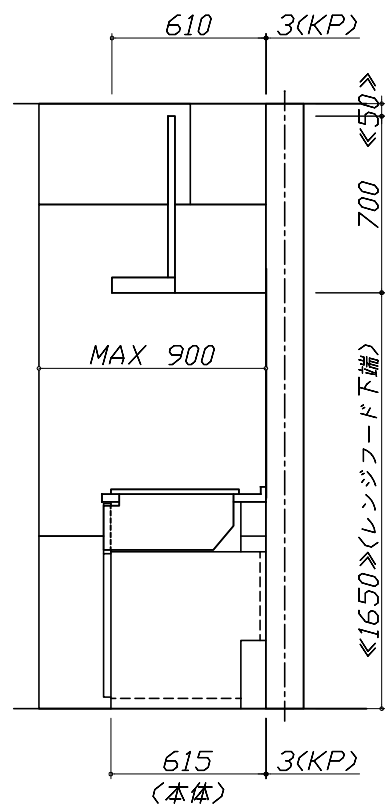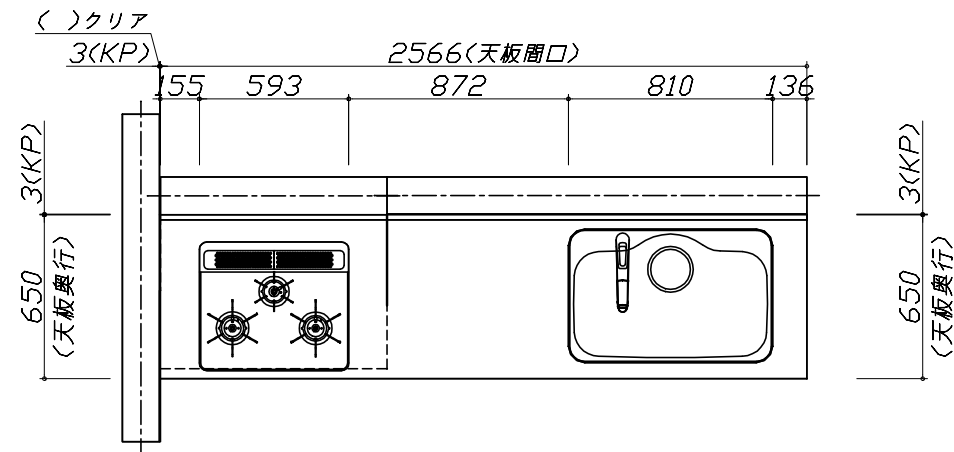


Takara standard  
タカラスタンダード株式会社

現場名称： 郡山-福島SR SK10様邸  
現場番号： A6623727  
福島営業所

ホーローシステムキッチン Treasia トレーシア  
プラン番号： 7207B-1912-0051T  
担当営業：

姿図 1  
作成日： 2020年10月26日  
担当アドバイザー： 遠藤(し)

縮尺：A3サイズ等倍

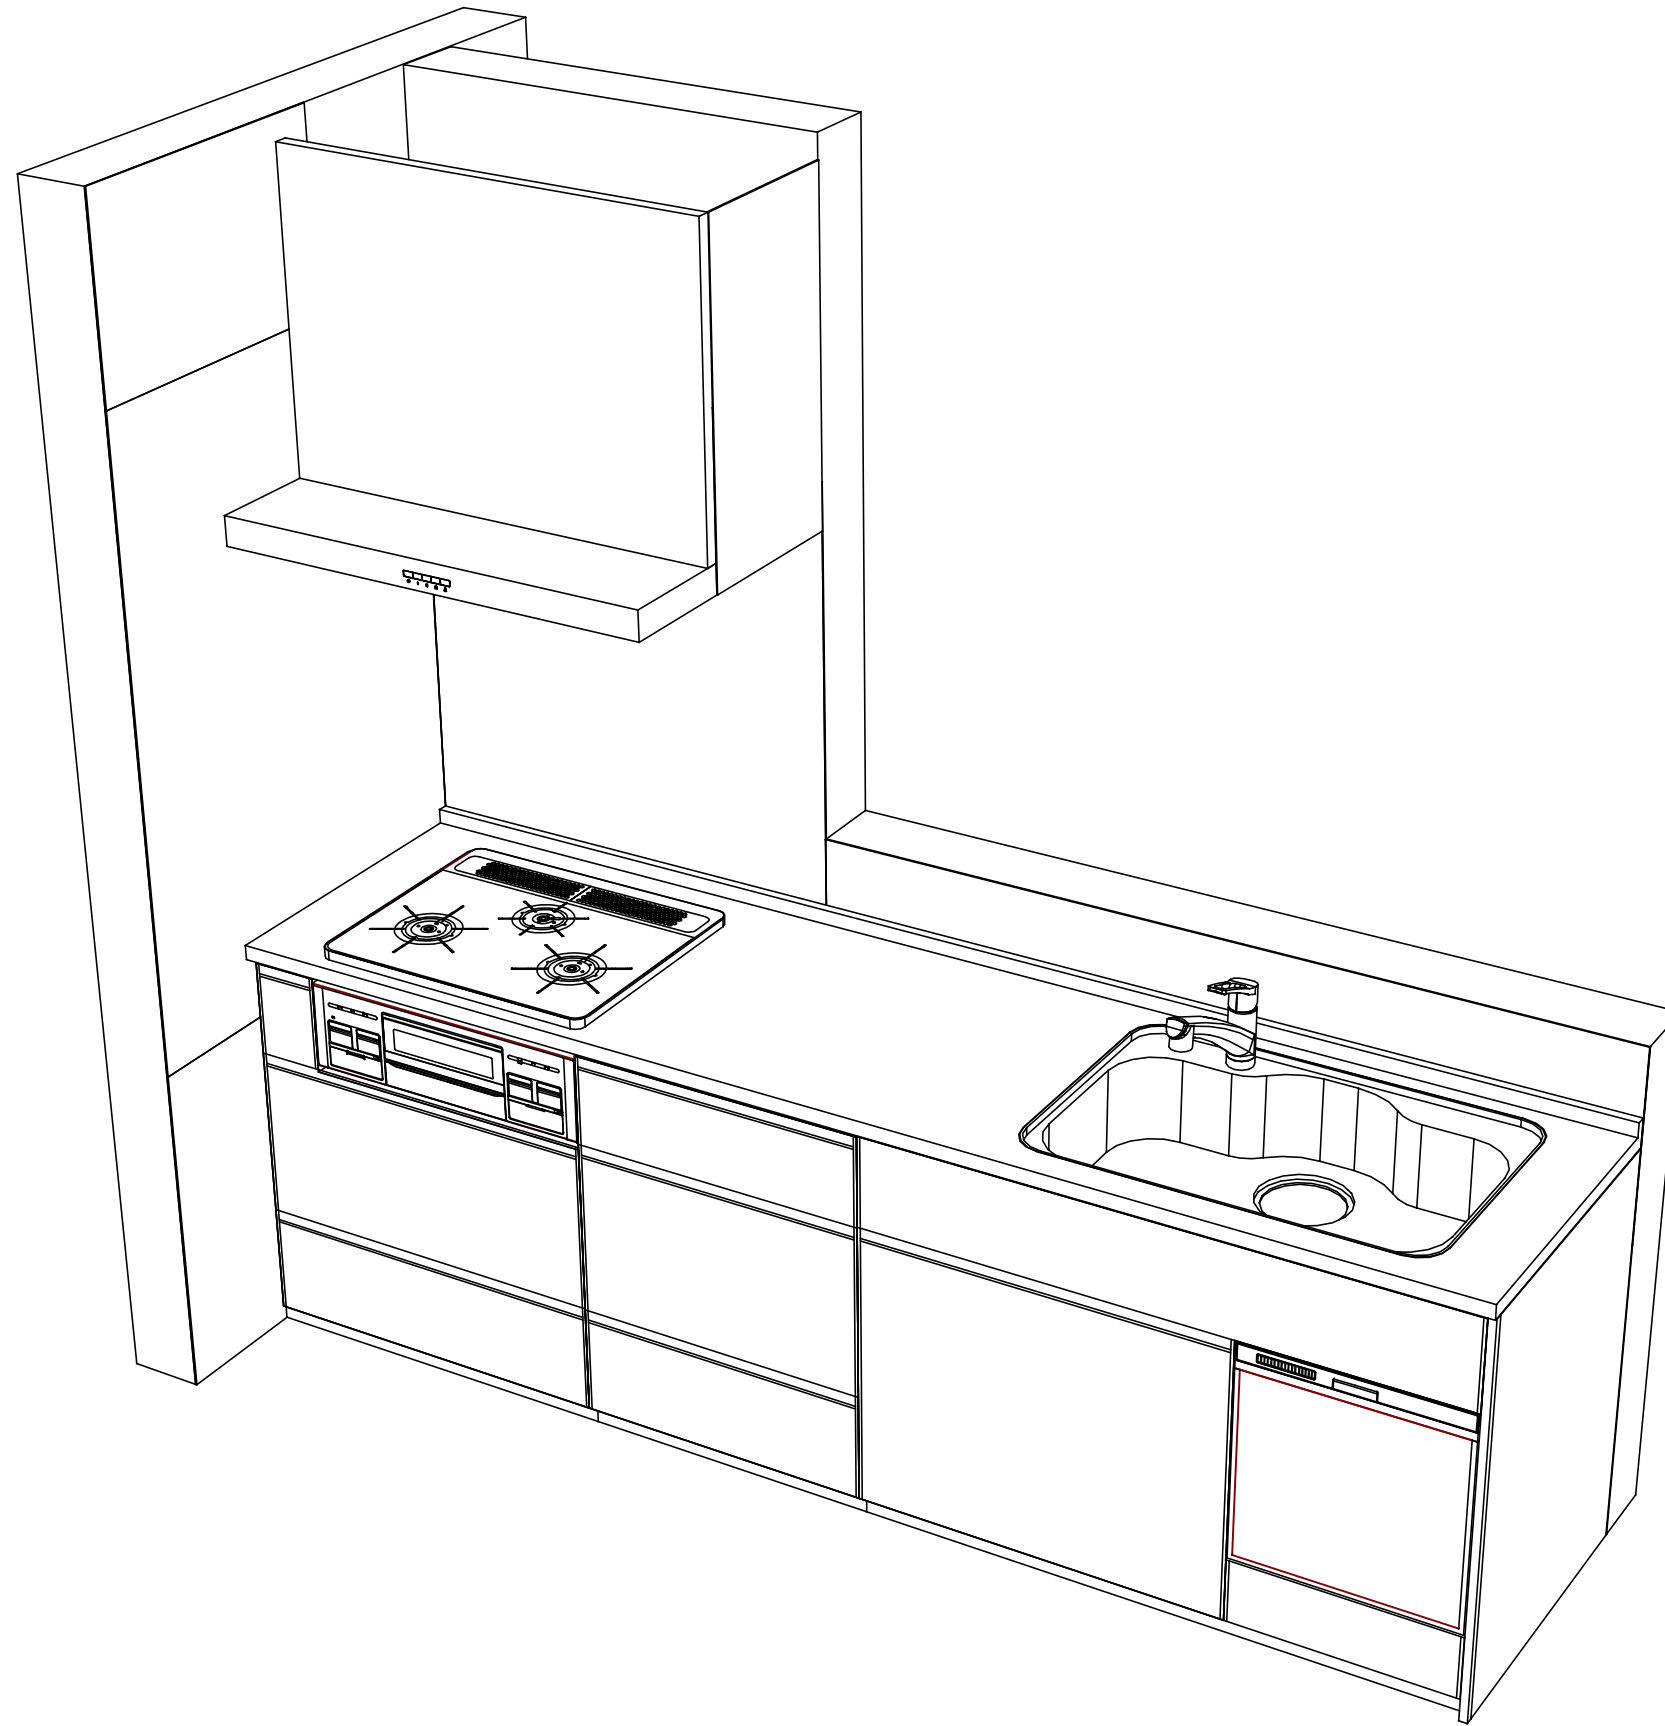

Takara standard  
 タカラスタンダード株式会社

現場名称： 郡山-福島SR SK10様邸  
 現場番号： A6623727  
 福島営業所

ホーローシステムキッチン Treasia トレーシア  
 プラン番号： 7207B-1912-0051T  
 担当営業 :

姿図 2  
 縮尺： 1 / 30  
 作成日： 2020年10月26日  
 担当アドバイザー： 遠藤(し)

縮尺：A3サイズ等倍