

ホーローシステムキッチン 御見積書

御名前 郡山-福島SR SK12 様

業者 EDE-1-ESB(ZM)12 様

商品名 Edel エーデル

作成日 2020年3月5日
 プラン番号 7207B-2003-0031T
 現場番号 A6305346

タカラスタANDARD株式会社
 福島営業所
 福島県福島市東中央2丁目3番地の10
 TEL 024-525-1171 / FAX 024-525-1172

福島ショールーム
 TEL 024-525-1231 / FAX 024-525-1232

商品
 御見積金額 **¥691,400 (税込 ¥760,540)**

()内の価格は税込価格<税率10%>を表示しています。

(参考) 別途 商品組付費 ¥97,000 (税込 ¥106,700)

商品御見積金額には商品組付費は含まれておりません。
 商品組付費は現場の状況により変動する事があります。
 又、給水・給湯・ガス・ダクト・電気等の接続工事は含まれておりません。

担当営業	担当アドバイザー	プラン作成者
		丹波

備考

御見積仕様

(キッチン)

奥行	奥行65cm
キッチン本体サイズ	I型255cm
天板高さ	85cm
扉カラー	ブラウン
キッチンパネル	ウッドマイルドホワイト
ワークトップ材質	人造大理石
カラー	シャインホワイト
水栓	シングルレバー水栓
食器洗い乾燥機	シンク下設置間口45cmタイプ
加熱機器	60cmホーロートップガスコンロ
レンジ機器	なし
ガス種	-
周波数	50Hz

御確認事項

御名前 郡山-福島SR SK12

様

現場番号	A6305346	プラン番号	7207B-2003-0031T	作成日	2020/3/5
------	----------	-------	------------------	-----	----------

御見積明細 キッチン

NO	商品名	仕様	品番	数量	単価	金額
1	人造大理石ワークトップ	Zシンク(小物置き)	FFIQ255 TDLW	1	68,000	68,000
	排水トラップセット		STラップHSK2-J	1	1,700	1,700
2	シンクキャビネット	スライド・シンク下食洗(ソフトクロス)	F-RRXM120 L5(ESB B	1	57,300	57,300
3	食器洗い乾燥機	引出し式(ブラック色)	TKW-404A	1	86,000	86,000
4	食器洗い乾燥機用前面パネル	扉同色	P-DWP45P (SB)	1	3,500	3,500
5	調理台キャビネット	足元スライド(3段引出し)(ソフトクロス)	F-TFVZ060 -5(ESB B	1	56,500	56,500
6	コンロ用キャビネット	足元スライド(ソフトクロス)	F-KTVZ075 R5(ESB B	1	58,500	58,500
7	水栓	シングルレバー水栓	KXS870JTC	1	14,000	14,000
8	ガス加熱機器(ホーロートップ・ブラック)	片面焼き	TN36-60	1	42,000	42,000
【ベースキャビネット小計】				9		387,500
9	浄水器専用水栓	カウンターオンタイプ	TJS-SUI-SNC	1	37,000	37,000
10	ウォールキャビネット		W-M A120 - (ESB B-D	1	30,000	30,000
11	ウォールキャビネット	アイラックタイプ用	W-MR A045ZL (ESB B	1	15,500	15,500
	アイラック	Lタイプ	SDR-45L(K)	1	24,000	24,000
12	アイラック		SDR-60 (K)	1	23,500	23,500
13	アイラック	照明付き	SDR-60S	1	36,000	36,000
14	アイラック用アルミカバー	レンジフード横用	SDRガワカバ`-R(G)	1	2,000	2,000
15	アイラック用前面パネル	扉色対応用	P-SDR 90 (SB)	3	2,000	6,000
16	レンジフード	シロッコファン(シルバー色)	VUA-901AD (V)	1	34,500	34,500
	前幕板	高さ70cmタイプ、シルバー色	マエマク90VUA-640(V)	1	5,500	5,500
17	シロッコファン用排気金具	上方排気接続用	マルダクカガ(U)	1	3,000	3,000
18	エンドパネル	下台用	EP-XN-85 (ESB B	1	8,500	8,500
19	エンドパネル	ウォールキャビネット、電動昇降、VUSVDS用	EP-WM (ESB B	1	6,000	6,000
20	どこでもラック(スクエアタイプ)	タオルハンガーL、ホワイト	MGSK タオルハンガー-L (W	1	2,500	2,500
	どこでもラック(スクエアタイプ)	アタッチメント(小物トレイ)	MGAK コモトレ-35S (W	1	500	500
21	間仕切り名人	Tタイプ、間口45・60cm用	MGマシキリP TL 1	3	3,900	11,700
22	水切りネット	Zシンク用	ミズキリネット Z(A)	1	3,000	3,000
23	水栓取付棧		スイセントリックサンZ	1		
キッチン合計				31		¥636,700

御名前 郡山-福島SR SK12

様

現場番号	A6305346	プラン番号	7207B-2003-0031T	作成日	2020/3/5
------	----------	-------	------------------	-----	----------

御見積明細 キッチンパネル

NO	商品名	仕様	品番	数量	単価	金額
1	ホーローキッチンパネルPタイプ	フロントパネル120	PZFN-120 (YWH)	1	10,500	10,500
2	ホーローキッチンパネルPタイプ	窓パネル150	PZW -150 (YWH)	2	8,400	16,800
3	ホーローキッチンパネルPタイプ	サイドパネル(長尺仕様)	PZS-90HN (YWH)	1	18,900	18,900
4	KP用エッジセット	樹脂製	KPエッジセットJ (MW)-2	1	2,800	2,800
5	パネル施工キット	シリコン色(ホワイト)	パネルセコウキットS(W)-1	1	5,700	5,700
キッチンパネル合計				6		¥54,700

商品総合計	37	¥691,400
-------	----	----------

御見積明細の価格には消費税は含まれておりません。別途消費税が必要となります。

(参考) 別途 商品組付費





キッチン商品組付費 ¥63,000 (税込 ¥69,300)

キッチンパネル商品組付費 ¥34,000 (税込 ¥37,400)

商品組付費は現場の状況により変動する事があります。又、給水・給湯・ガス・ダクト・電気等の接続工事は含まれておりません。

()内の価格は税込価格 < 税率10% > を表示しています。

- 必ずご確認ください。
 - ・天井高さ、吊戸棚・レンジフード取付高さをご確認ください。
 - ・《 》内寸法は参考寸法です。
- 表示記号について
 - ・KP：キッチンパネル

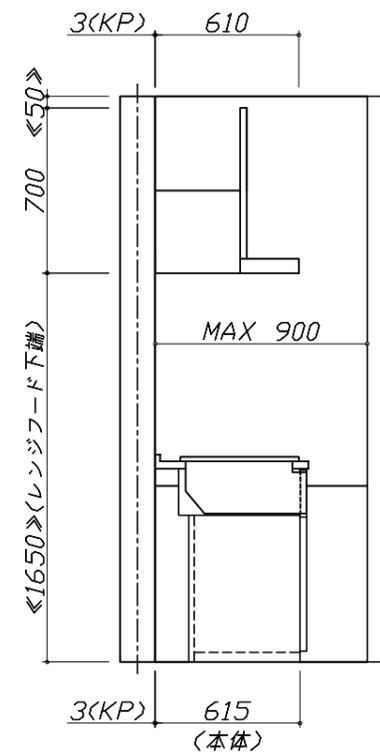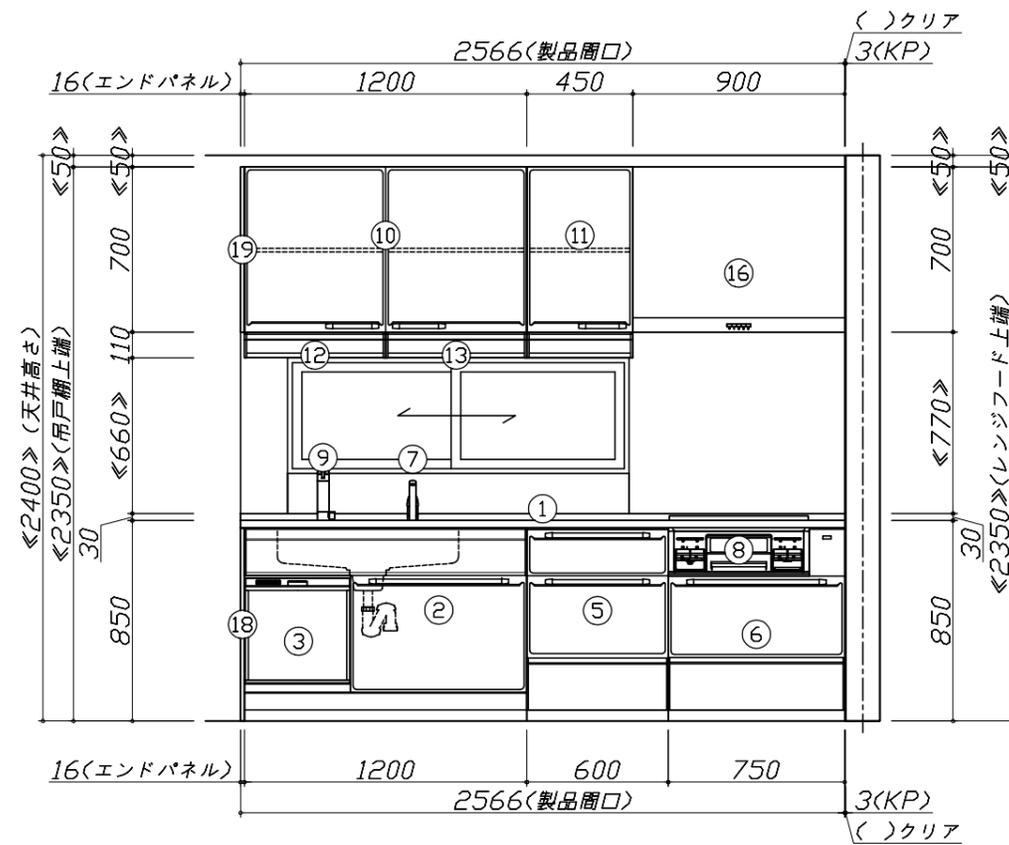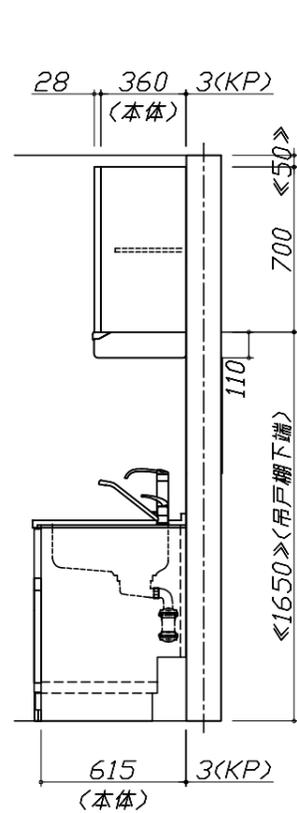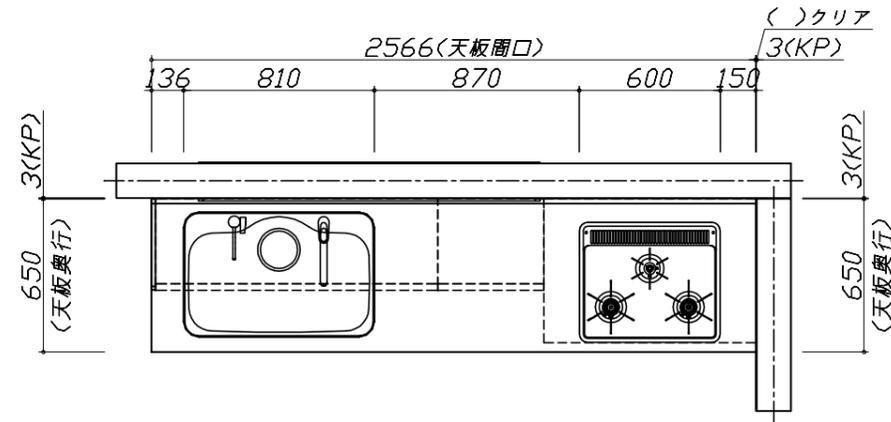


Takara standard
タカラスタンダード株式会社

現場名称： 郡山-福島SR SK12様邸
現場番号： A6305346
福島営業所

ホーローシステムキッチン Edel エーデル
プラン番号： 7207B-2003-0031T
担当営業：

姿図 1 縮尺： 1 / 30
作成日： 2020年3月5日
担当アドバイザー：

縮尺：A3サイズ等倍

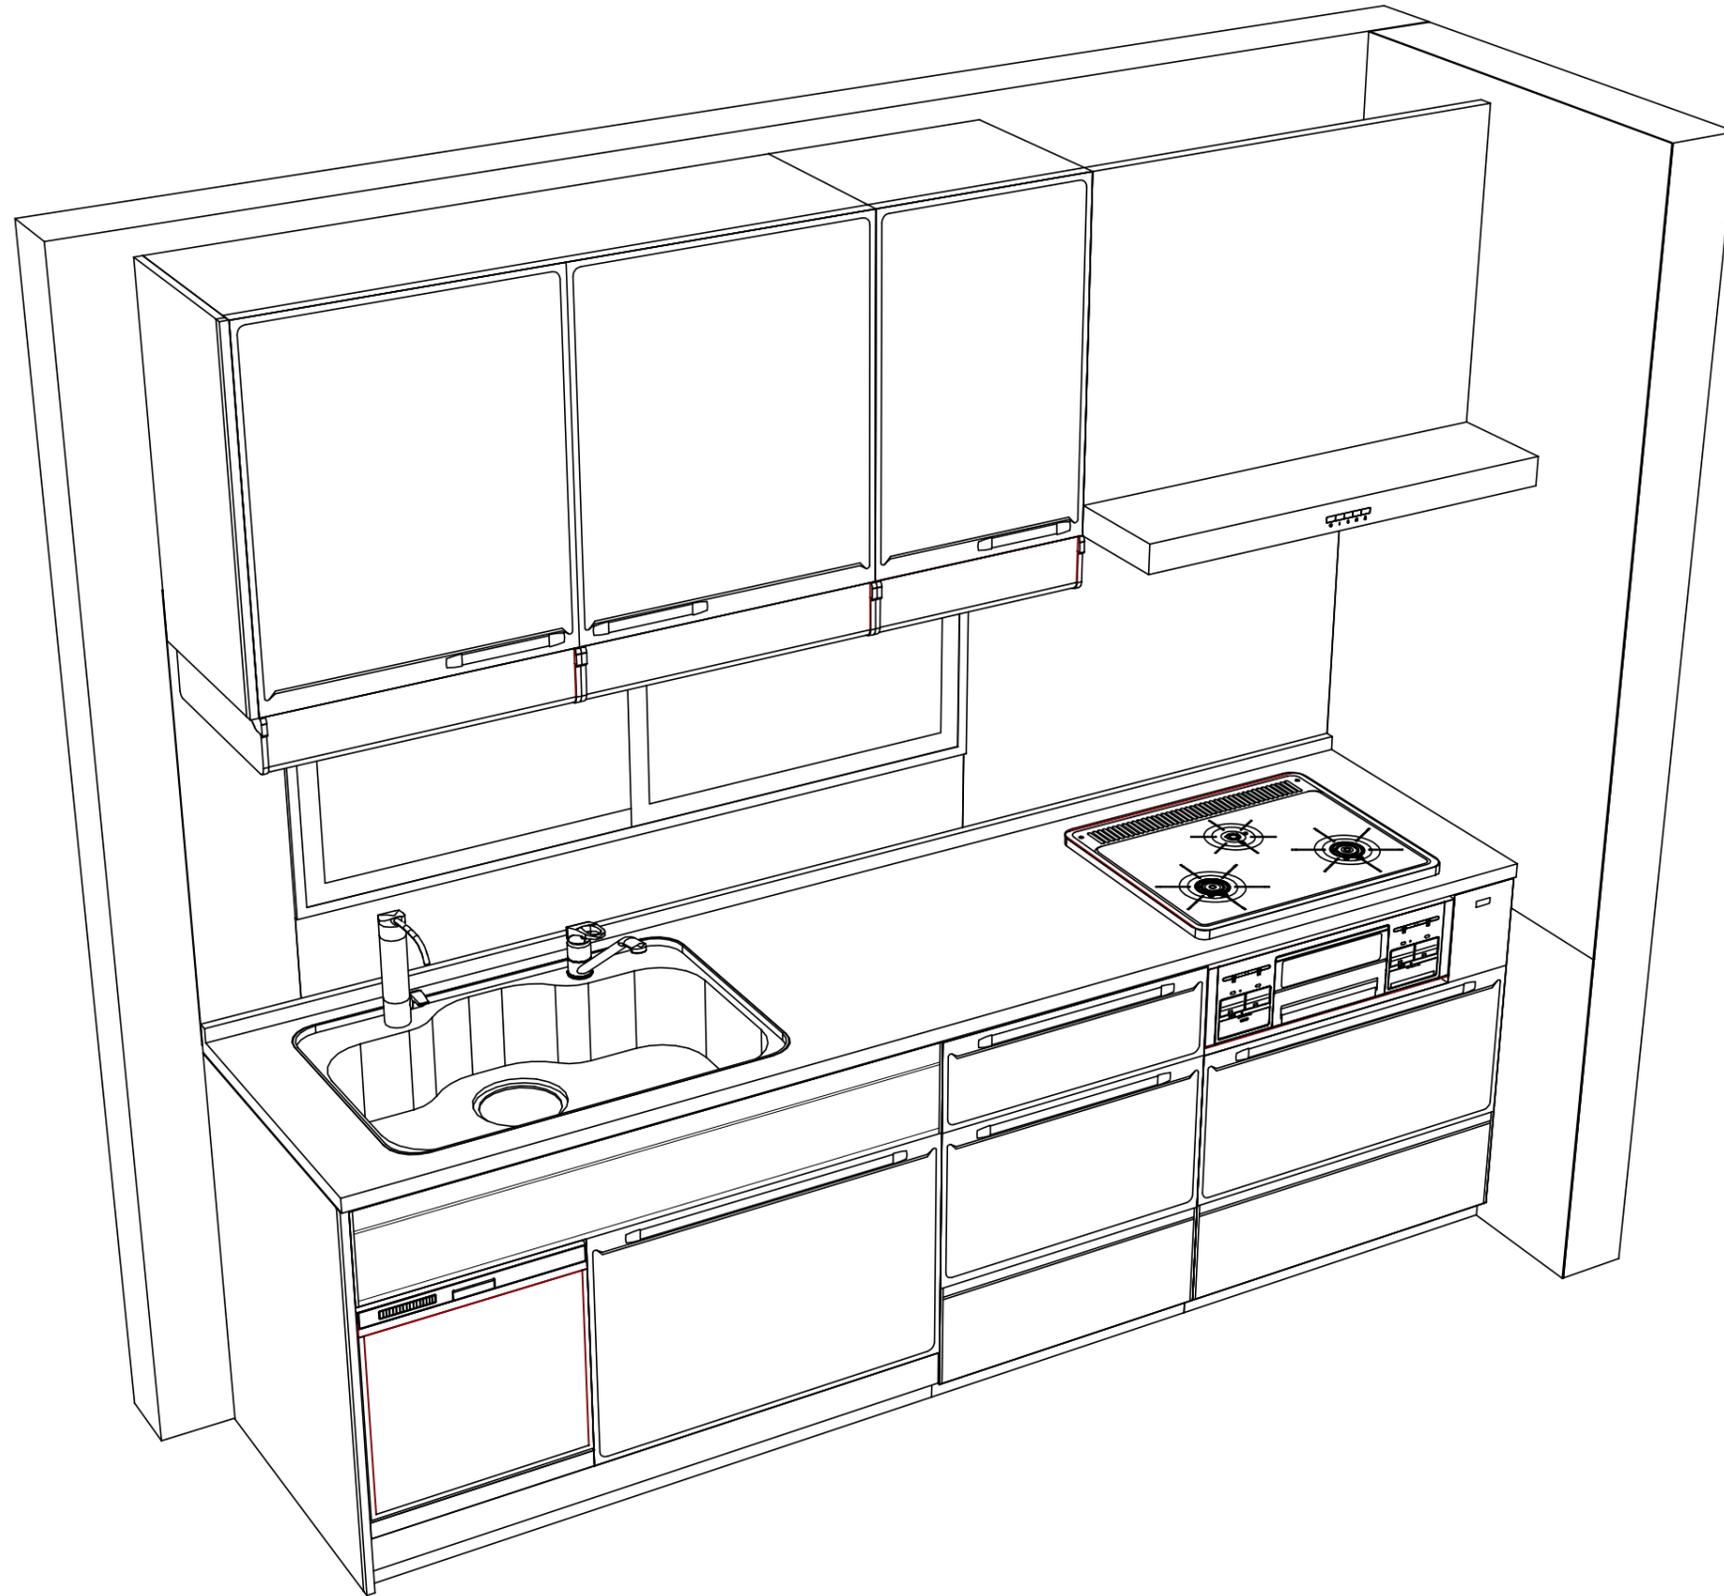

Takara standard
タカラスタンダード株式会社

現場名称： 郡山-福島SR SK12様邸
現場番号： A6305346
福島営業所

ホーローシステムキッチン Edel エーデル
プラン番号： 7207B-2003-0031T
担当営業：

姿図 2 縮尺： 1 / 30
作成日： 2020年3月5日
担当アドバイザー：

縮尺：A3サイズ等倍