

ホーローシステムキッチン 御見積書

御名前 郡山-福島SR SK2 様

業者 LE-2-LCVH(IMV)2 様

商品名 LEMURE レミュー

作成日 2020年2月25日
プラン番号 7207B-2002-0215T
現場番号 A6623673

タカスタンダード株式会社
福島営業所
福島県福島市東中央2丁目3番地の10
TEL 024-525-1171 / FAX 024-525-1172

福島ショールーム
TEL 024-525-1231 / FAX 024-525-1232

商品
御見積金額 **¥1,337,200 (税込 ¥1,470,920)**

()内の価格は税込価格<税率10%>を表示しています。

(参考) 別途 商品組付費 ¥142,000 (税込 ¥156,200)

商品御見積金額には商品組付費は含まれておりません。
商品組付費は現場の状況により変動する事があります。
又、給水・給湯・ガス・ダクト・電気等の接続工事は含まれておりません。

担当営業	担当アドバイザー	プラン作成者
	遠藤(し)	遠藤(し)

備考

KPIは継続展示の為、手配不要です

御見積仕様

(キッチン)

キッチン本体サイズ	I型255cm
天板高さ	85cm
扉カラー	シルキーウッドベージュ・シルバーモール
キッチンパネル	モザイクベージュ
引手タイプ	レール引手タイプ
ワークトップ材質	アクリル人造大理石
カラー	グレースホワイト
水栓	ハンドシャワー水栓
食器洗い乾燥機	シンク下設置間口45cmタイプ
加熱機器	60cmハイバーストトップガスコンロ
レンジ機器	なし
ガス種	LPG
周波数	50Hz

御確認事項

--	--

御名前 郡山-福島SR SK2

様

現場番号	A6623673	プラン番号	7207B-2002-0215T	作成日	2020/2/25
------	----------	-------	------------------	-----	-----------

御見積明細 キッチン

NO	商品名	仕様	品番	数量	単価	金額
1	人造大理石ワークトップ	家事らくシンク(ホワイト)	VMI才255 TARU-1	1	198,000	198,000
2	シンクキャビネット	足元スライド・シンク下食洗、フロントポケット、うちにもホーロートレイ	F-RRVM105PR5(LCVHE	1	230,000	230,000
3	食器洗い乾燥機	引出し式(シルバー色)	EW-45R2SMT	1	104,000	104,000
4	食器洗い乾燥機用前面パネル	扉同色	P-DWM45LS (CVHE-1	1	10,000	10,000
5	調理台キャビネット	足元スライド(3段引出、ホーローインナーケース、ホーローインナースライド)	F-TGVM075T-5(LCVHE	1	137,000	137,000
6	コンロ用キャビネット	足元スライド、ミキリ対応	F-KTVM075IL5(LCVHE	1	113,500	113,500
7	水栓	エコタイプハンドシャワー水栓	KM5021TTKEC	1	33,500	33,500
8	ガス加熱機器(ハイバ-ガラスコート)	片面焼き	TN72AV60CH	1		
	ガス加熱機器(本体)	シルバー	TN72AV60C P	1	77,000	77,000
	ガス加熱機器(トッププレート)	クリアパールホワイト	TN72-60TP-CH	1	22,000	22,000
	【ベースキャビネット小計】			10		925,000
9	ウォールキャビネット	耐震ラッチ付	W-M A120 -P(LCVHJ-D	1	58,000	58,000
10	ウォールキャビネット	レンジフード横タイプ、耐震ラッチ付	W-M A060ZRP(LCVHJ-D	1	32,500	32,500
11	レンジフード(本体)	シロッコファン	VRAS-E752ADR	1	101,500	101,500
	レンジフード用前面パネル	扉同色	VZP-75-655H(CV)	1	9,500	9,500
12	エンドパネル	奥行65cmキャビネット・トル下台用	EP-XN-85 (LCVHE	1	12,500	12,500
13	エンドパネル	ウォールミドル、電動昇降、VUSVDS用	EP-WM (LCVHE	1	9,000	9,000
14	施工キット		PZ-ST セコウキット(S)-1	1	3,500	3,500
15	どこでもラック(アルミタイプ)	レードル掛け	MGD-KH(V)	1	5,000	5,000
16	どこでもラック(スクエアタイプ)	ペーパーホルダー	MGSK へ-パ-ホルダ(W	1	1,700	1,700
17	間仕切り名人	食器用間仕切りポール	MGマジキリホ-ルJ4	1	2,700	2,700
18	間仕切り名人(デラックスタイプ)	ABタイプ、間口27cm用	MGマジキリAB270-520	1	9,500	9,500
19	間仕切り名人(デラックスタイプ)	ASタイプ	MGマジキリAS240-370	1	4,900	4,900
20	間仕切り名人(デラックスタイプ)	ASタイプ	MGマジキリAS240-420	4	4,900	19,600
21	間仕切り名人(デラックスタイプ)	ASタイプ	MGマジキリAS240-470	1	4,900	4,900
22	間仕切り名人(デラックスタイプ)	ASタイプ	MGマジキリAS240-520	1	4,900	4,900
23	間仕切り名人(デラックスタイプ)	APタイプ、内引出用	MGマジキリAP030-410U	2	2,400	4,800
24	かくせるホーローボックス	間口75cm用	トラウラHS- 75N	1	6,900	6,900
25	かくせるホーローボックス	間口73cm用	トラウラHS- 73N	1	6,900	6,900
26	まな板	家事らくシンク用	マナイタVE	1	6,500	6,500
27	まな板立て	家事らくシンク用(人造大理石用)	マナイタテVEK	1	1,500	1,500

御名前 郡山-福島SR SK2

様

現場番号	A6623673	プラン番号	7207B-2002-0215T	作成日	2020/2/25
------	----------	-------	------------------	-----	-----------

御見積明細 キッチン

NO	商品名	仕様	品番	数量	単価	金額
28	水切り	家事らくシンク用	ミズキリVE	1	7,500	7,500
29	水切りプレート	家事らくシンク用	ミズキリプレートVE	1	5,000	5,000
30	水切りネット	家事らくシンク用	ミズキリネットVE(A)	1	3,500	3,500
31	吊戸下ホーローパネル	直線用、ホワイト	PZT -185 (SW)	1	8,500	8,500
32	足元引出し下飾り板	グレー	P-DX180S (G1)	2	6,500	13,000
キッチン合計				40		¥1,268,800

御見積明細 キッチンパネル

NO	商品名	仕様	品番	数量	単価	金額
1	ホーローキッチンパネルPタイプ	フロントパネル120	PZFN-120 (IMV)	1	13,000	13,000
2	ホーローキッチンパネルPタイプ	サイドパネル	PZS-90 (IMV)	1	23,900	23,900
3	ホーローキッチンパネルPタイプ	窓パネル185	PZW -185 (IMV)	2	11,500	23,000
4	KP用エッジセット	樹脂製	KPエッジセットJ (MW)-2	1	2,800	2,800
5	パネル施工キット	シリコン色(ホワイト)	パネルセコウキットS(W)-1	1	5,700	5,700
キッチンパネル合計				6		¥68,400

商品総合計

46

¥1,337,200

御見積明細の価格には消費税は含まれておりません。別途消費税が必要となります。

(参考) 別途 商品組付費

キッチン商品組付費 ¥108,000 (税込 ¥118,800)





キッチンパネル商品組付費 ¥34,000 (税込 ¥37,400)


商品組付費は現場の状況により変動する事があります。又、給水・給湯・ガス・ダクト・電気等の接続工事は含まれておりません。

()内の価格は税込価格<税率10%>を表示しています。

■必ずご確認ください。
 ・天井高さ、吊戸棚・レンジフード取付高さをご確認ください。
 ・《 》内寸法は参考寸法です。
 ■表示記号について
 ・KP：キッチンパネル

■《31》吊戸下ホーローパネルあり

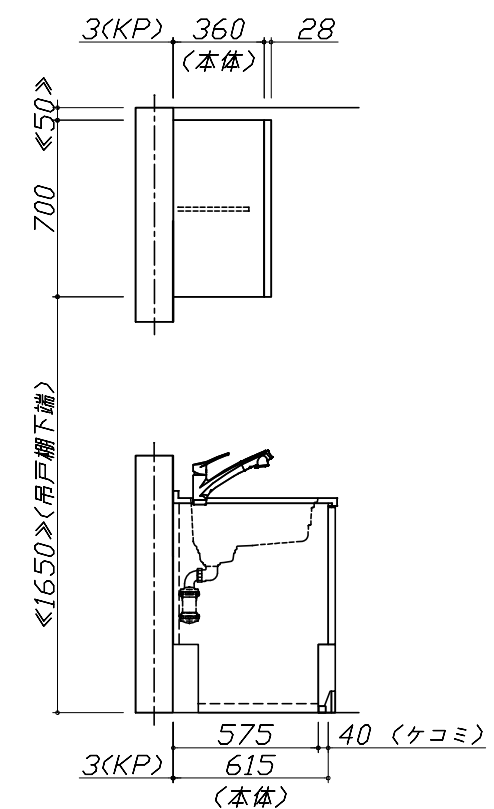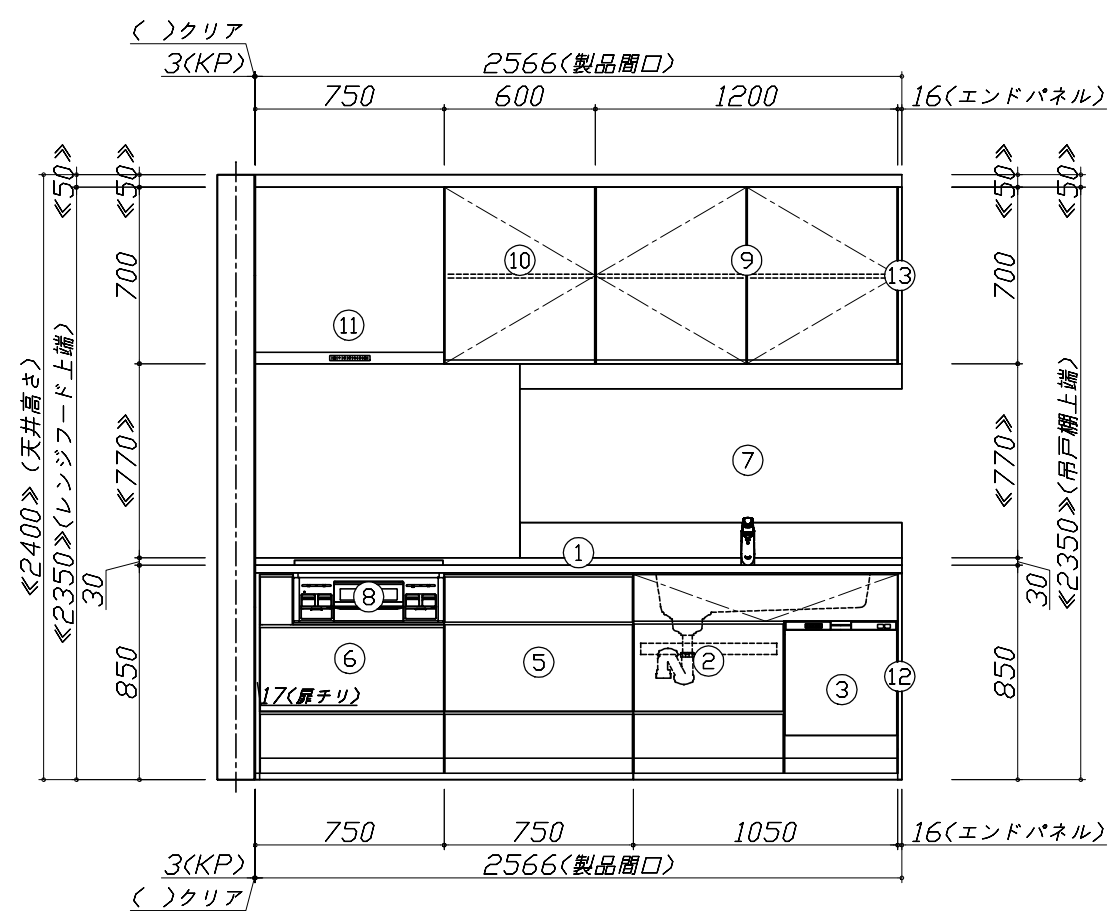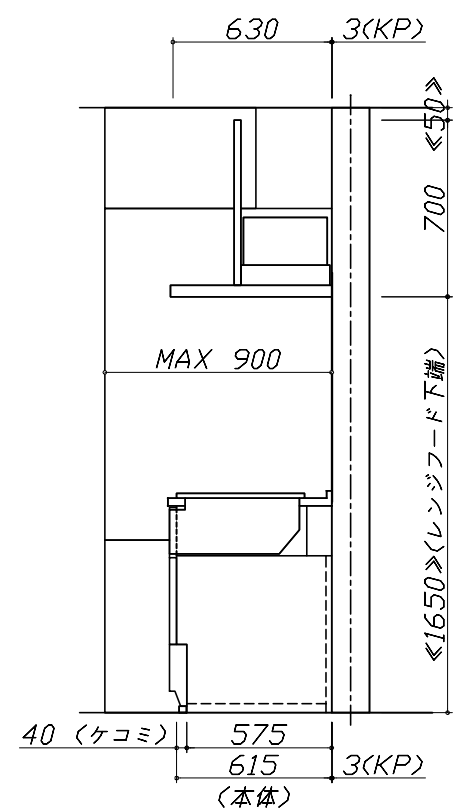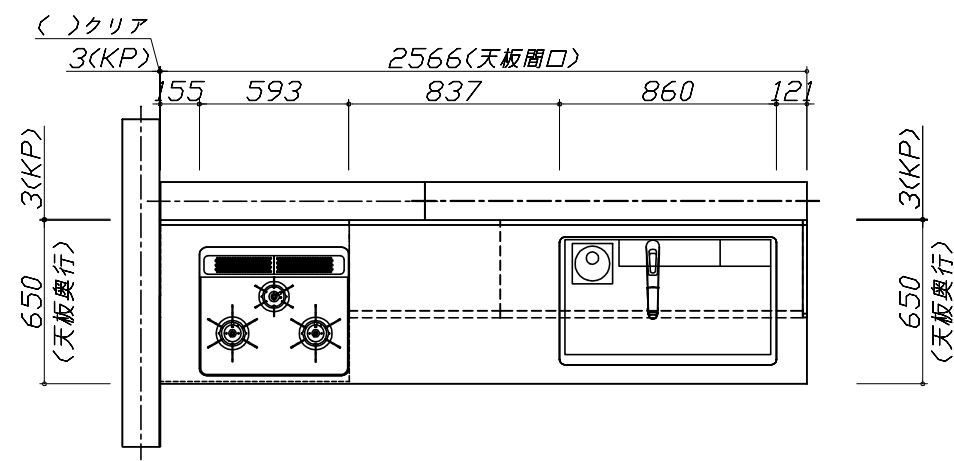

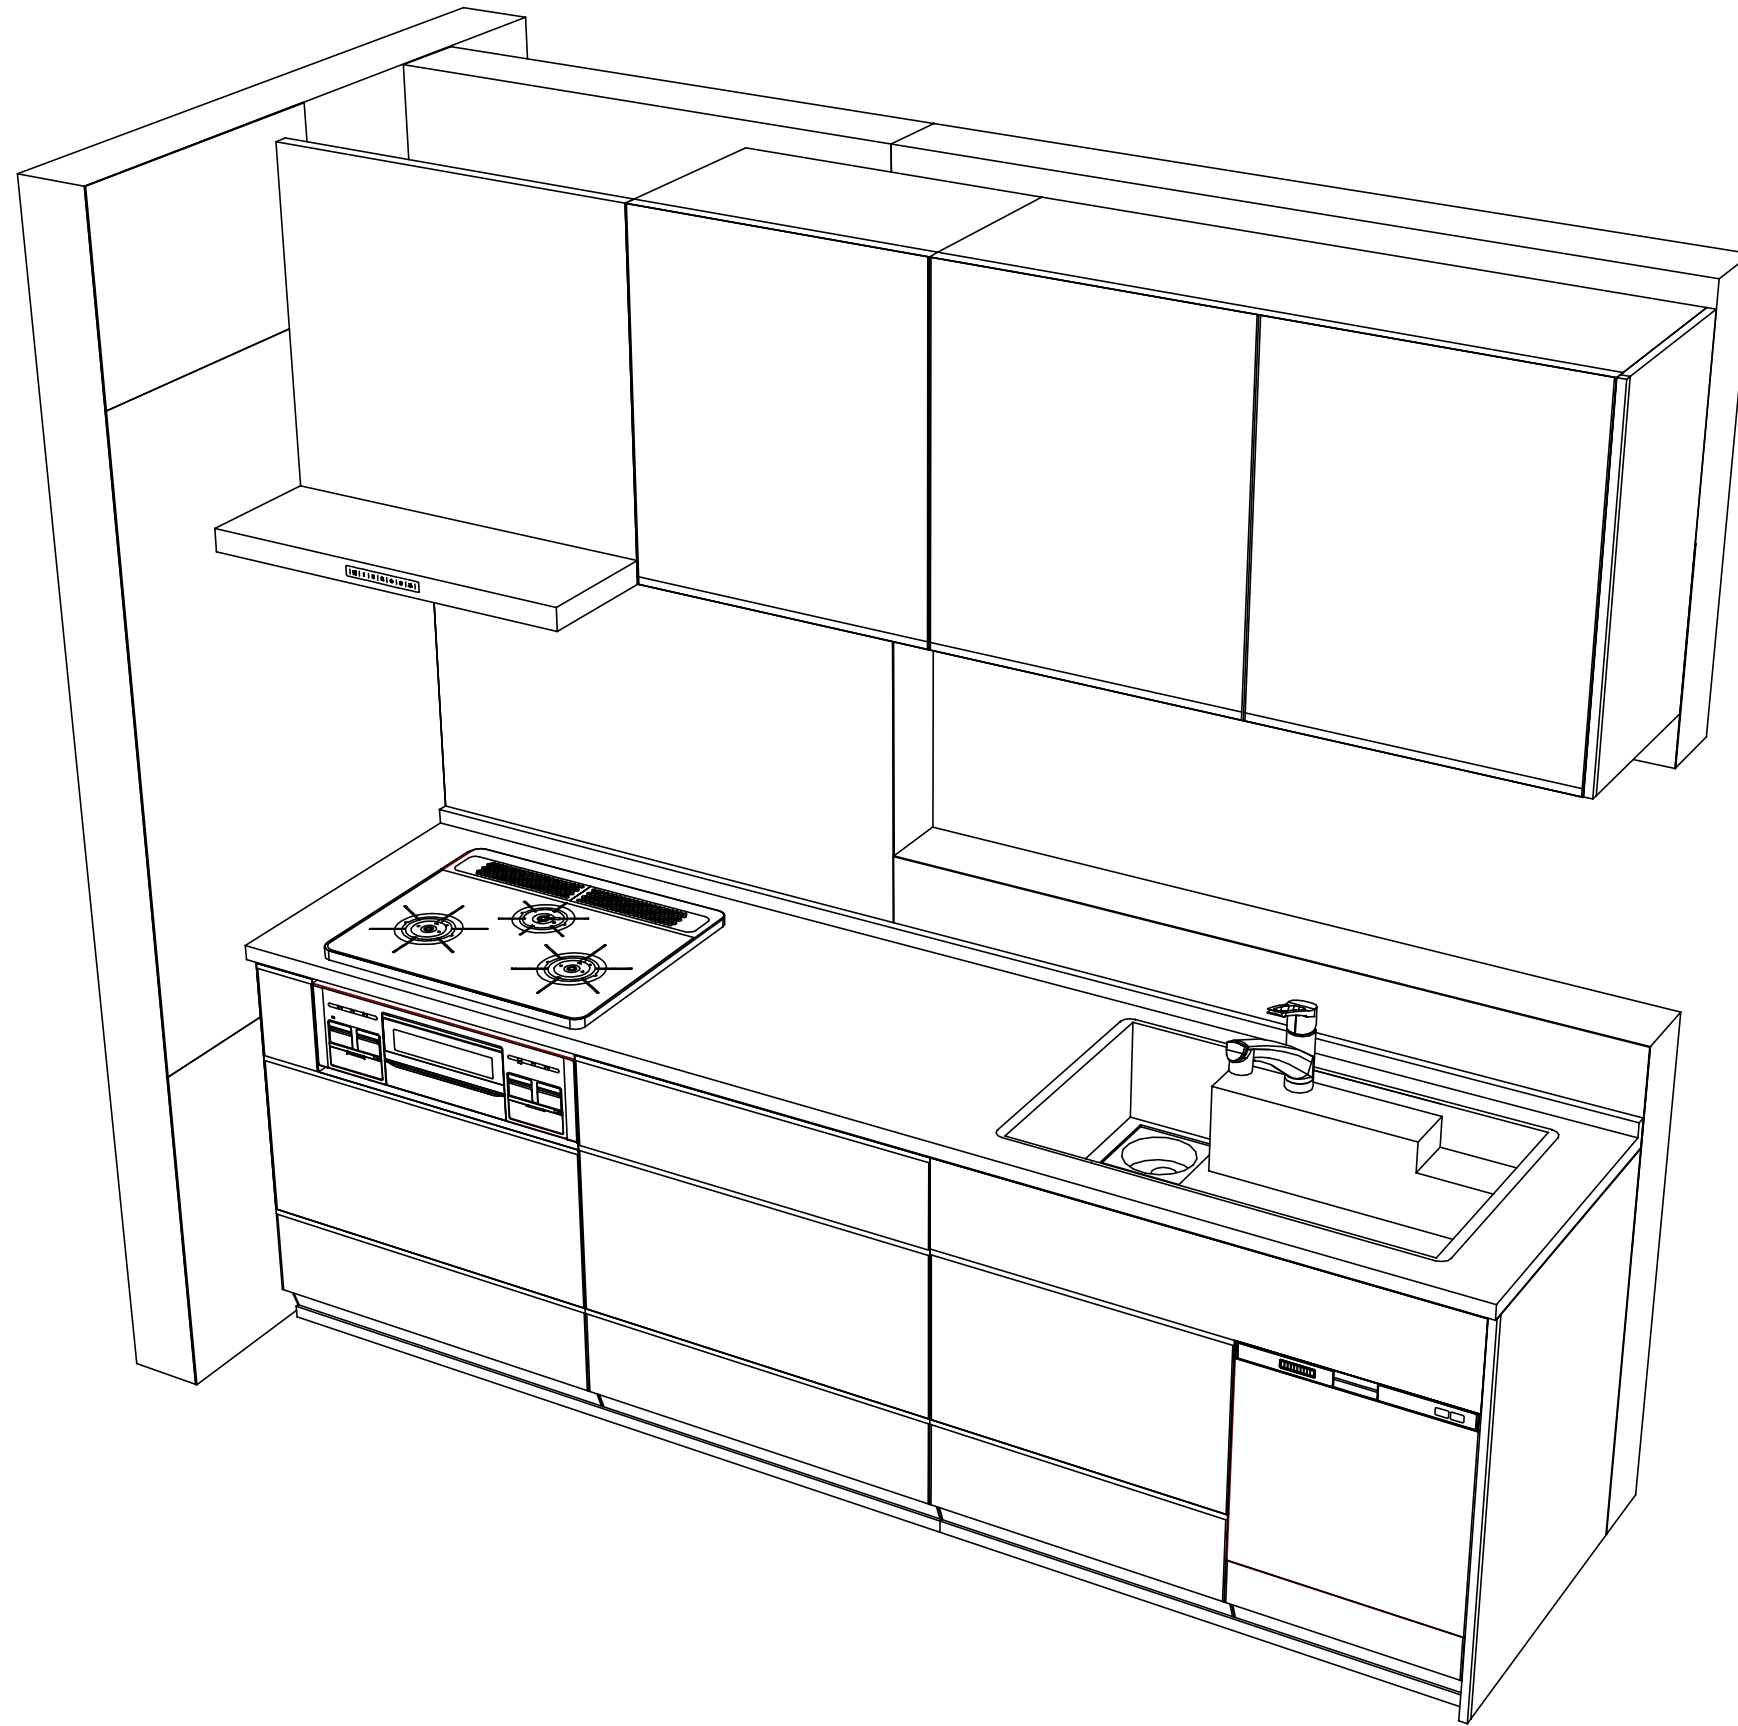

Takara standard
タカラスタンダード株式会社

現場名称： 郡山-福島SR SK2様邸
現場番号： A6623673
福島営業所

ホーローシステムキッチン LEMURE レミュー
プラン番号： 7207B-2002-0215T
担当営業：

姿図 2
縮尺： 1 / 30
作成日： 2020年2月25日
担当アドバイザー： 遠藤（し）

縮尺：A3サイズ等倍