

# ホーローシステムキッチン 御見積書

御名前 郡山-福島SR SK7 様

業者 TRSIA-6-VSQK(QEG)7 様

商品名 Treasia トレーシア

作成日 2021年1月18日  
プラン番号 7207B-2011-0317T  
現場番号 A6623681

タカスタンダード株式会社  
福島営業所  
福島県福島市東中央2丁目3番地の10  
TEL 024-525-1171 / FAX 024-525-1172

福島ショールーム  
TEL 024-525-1231 / FAX 024-525-1232

商品  
御見積金額 **¥609,700 (税込 ¥670,670)**

( )内の価格は税込価格<税率10%>を表示しています。

**(参考) 別途 商品組付費 ¥129,000 (税込 ¥141,900)**

商品御見積金額には商品組付費は含まれておりません。  
商品組付費は現場の状況により変動する事があります。  
又、給水・給湯・ガス・ダクト・電気等の接続工事は含まれておりません。

担当営業	担当アドバイザー	プラン作成者
		渡邊(美)

備考

## 御見積仕様

(キッチン)

奥行	奥行65cm
キッチン本体サイズ	I型255cm
天板高さ	85cm
扉カラー	ブラック・ブラックモール
キッチンパネル	マルキーナグレー
引手タイプ	レール引手タイプ
ワークトップ材質	ステンレス
カラー	サンドエンボス加工
水栓	シングルレバー水栓
食器洗い乾燥機	なし
加熱機器	60cmホーロートップガスコンロ
レンジ機器	なし
ガス種	LPG
周波数	50Hz

## 御確認事項

商品の仕様・価格等につきましては 予告なく変更する事がありますので、ご購入の際には、弊社 支店営業所等へお問い合わせ頂くか、カタログにてよくご確認下さるようお願い致します。

組立工事費には給水・給湯・ガス・ダクト・電気等の接続工事は含まれておりません。  
この御見積書の有効期間は30日間です。

No.\*

御名前 郡山-福島SR SK7

様

現場番号	A6623681	プラン番号	7207B-2011-0317T	作成日	2021/1/18
------	----------	-------	------------------	-----	-----------

## 御見積明細 キッチン

NO	商品名	仕様	品番	数量	単価	金額
1	ステンレスワークトップ	Zシンク(小物置き)	TTIJ255 TALW-1	1	60,000	60,000
2	シンクキャビネット	足元スライド、うちにもホーロートレイ	F-RNVM105U-5(VSQKF	1	115,500	115,500
3	調理台キャビネット	足元スライド(3段引出し)・たっぷりホーローキャビネット	F-TFVR075 -5(VSQKF	1	84,000	84,000
4	コンロ用キャビネット	足元スライド・たっぷりホーローキャビネット、ミキリ対応	F-KTVR075JR5(VSQKF	1	80,500	80,500
5	水栓	エコタイプシングルレバー水栓	KM5011TTKEC	1	15,000	15,000
6	ガス加熱機器(ホーロートップ)	片面焼き、ブラック	TN36A60 P	1	46,500	46,500
【ベースキャビネット小計】				6		401,500
7	レンジフード(本体)	シロココファン、ブラック	VRAT-902ADL(K)	1	64,000	64,000
	レンジフード用前面パネル	扉同色	VZP-90-655H(SQ )	1	7,500	7,500
8	エンドパネル	扉同色	VEP-655H(SQ )	1	6,000	6,000
9	エンドパネル	奥行65cmキャビネット用	EP-XN-85 (VSQKD	1	8,500	8,500
10	台輪カバー	ブラック	ダイヤカバ-V3(K)	1	5,500	5,500
11	かくせるホーローボックス	間口73cm用	ビラウラHS- 73N	1	6,900	6,900
12	かくせるホーローボックス	間口75cm用	ビラウラHS- 75N	1	6,900	6,900
キッチン合計				13		¥506,800

## 御見積明細 キッチンパネル

NO	商品名	仕様	品番	数量	単価	金額
1	ホーローキッチンパネルPタイプ	フロントパネル120、マルキーナグレー	PZFN-120 (QEG)	1	13,000	13,000
2	ホーローキッチンパネルPタイプ	フロントパネル60、マルキーナグレー	PZFN- 60 (QEG)	2	10,500	21,000
3	ホーローキッチンパネルPタイプ	サイドパネル、マルキーナグレー	PZS-90 (QEG)	1	23,900	23,900
4	ホーローキッチンパネルPタイプ	窓パネル185、マルキーナグレー	PZW -185 (QEG)	3	11,500	34,500
5	KP用エッジセット	樹脂製、チャコールグレー	KPEッジセットJ (CG)-2	1	2,800	2,800
6	KP用エッジセット	窓枠用(樹脂製)、チャコールグレー	KPEッジJ-D3M(CG)-2	1	2,000	2,000
7	パネル施工キット	シリコン色(アンバー)	パネルセコキットS(B)-1	1	5,700	5,700
キッチンパネル合計				10		¥102,900

商品総合計

23

¥609,700

御見積明細の価格には消費税は含まれておりません。別途消費税が必要となります。

御名前 郡山-福島SR SK7

様

現場番号	A6623681	プラン番号	7207B-2011-0317T	作成日	2021/1/18
------	----------	-------	------------------	-----	-----------

**(参考) 別途 商品組付費**


キッチン商品組付費 ¥75,000 ( 税込 ¥82,500 )

キッチンパネル商品組付費 ¥54,000 ( 税込 ¥59,400 )

商品組付費は現場の状況により変動する事があります。又、給水・給湯・ガス・ダクト・電気等の接続工事は含まれておりません。

( )内の価格は税込価格&lt;税率10%&gt;を表示しています。



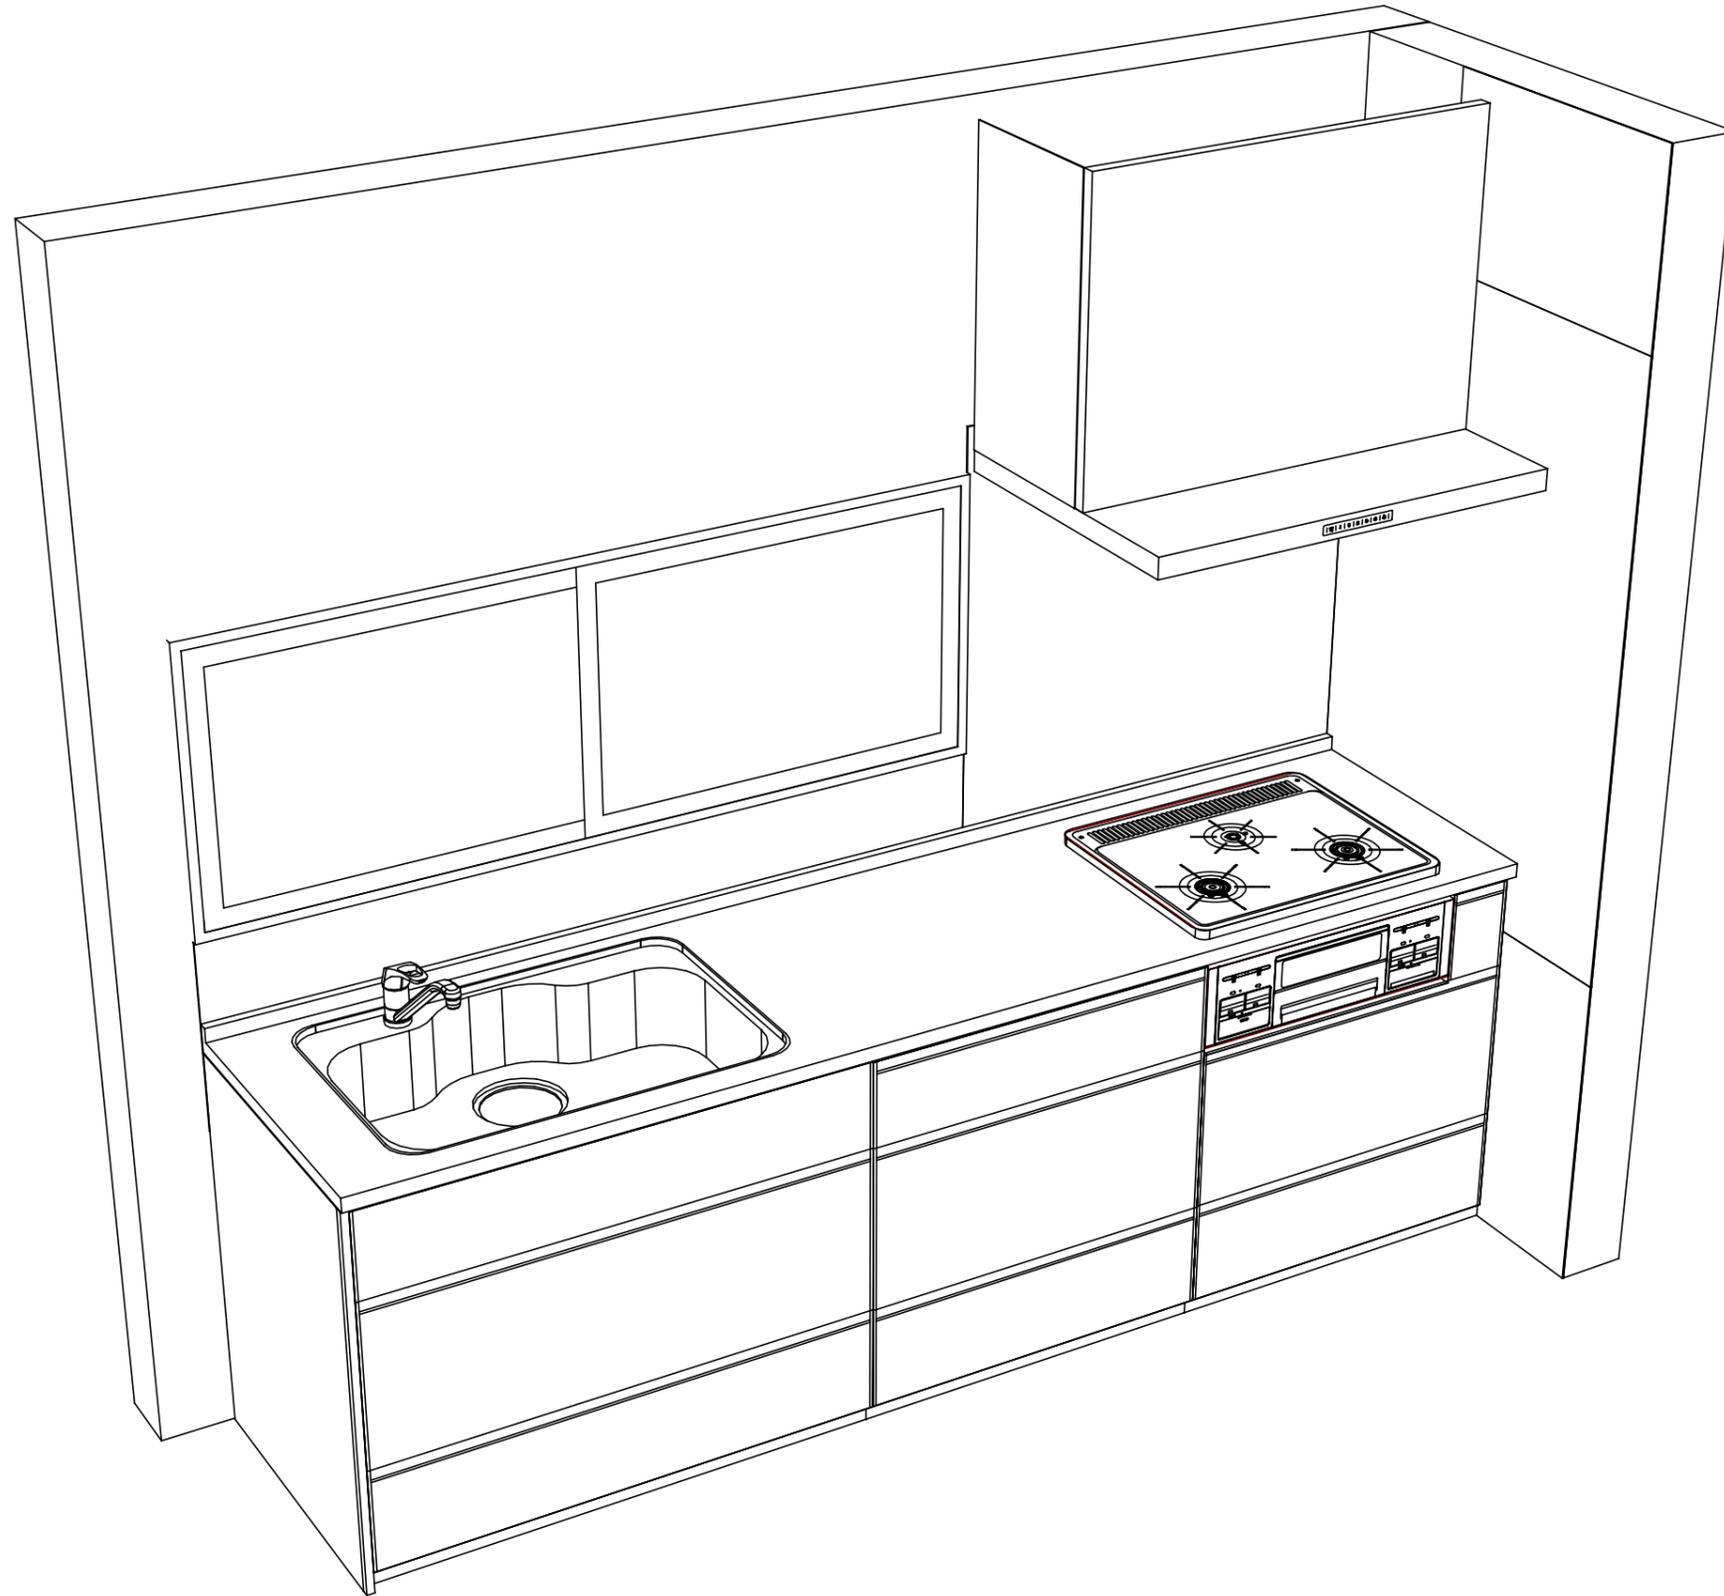

Takara standard  
 タカラスタンダード株式会社

現場名称： 郡山-福島SR SK7様邸  
 現場番号： A6623681  
 福島営業所

ホーローシステムキッチン Treasia トレーシア  
 プラン番号： 7207B-2011-0317T  
 担当営業 :

姿図 2

縮尺： 1 / 30

作成日： 2021年1月18日

担当アドバイザー：

縮尺：A3サイズ等倍