

ホーローシステムキッチン 御見積書

御名前 郡山-福島SR SK1 様

業者 LE-1-LシB(QDI)1 様

商品名 LEMURE レミュー

作成日 2022年4月8日
プラン番号 7207B-2204-0052T
現場番号 A6255639

タカラスタANDARD株式会社
福島営業所
福島県福島市東中央2丁目3番地の10
TEL 024-525-1171 / FAX 024-525-1172

福島ショールーム
TEL 024-525-1231 / FAX 024-525-1232

商品
御見積金額 **¥1,482,600 (税込 ¥1,630,860)**

()内の価格は税込価格<税率10%>を表示しています。

(参考) 別途 商品組付費 ¥158,000 (税込 ¥173,800)

商品御見積金額には商品組付費は含まれておりません。
商品組付費は現場の状況により変動する事があります。
又、給水・給湯・ガス・ダクト・電気等の接続工事は含まれておりません。

担当営業	担当アドバイザー	プラン作成者
		山口(沙)

備考

【コーナー名】
旧: TRSIA-1-VTGK(QCQ)1
新: LE-1-LシB(QDI)1

御見積仕様

(キッチン)

キッチン本体サイズ	I型255cm
天板高さ	85cm
扉カラー	ブラウンシルク・シルバー・モールド
キッチンパネル	大谷石
引手タイプ	レール引手タイプ
ワークトップ材質	クォーツストーン
カラー	オリーブプロッシュ
水栓	ハンドシャワー水栓
食器洗い乾燥機	なし
加熱機器	IHヒーター
レンジ機器	なし
ガス種	LPG
周波数	50Hz

御確認事項

--	--

No.*

御名前 郡山-福島SR SK1

様

現場番号	A6255639	プラン番号	7207B-2204-0052T	作成日	2022/4/8
------	----------	-------	------------------	-----	----------

御見積明細 キッチン

NO	商品名	仕様	品番	数量	単価	金額
1	高級人造石ワークトップ	家事らくシンク(グレー)	IZI/255 TALLY-2	1	301,000	301,000
2	高級人造石ワークトップ	バックガード	IZI-255 --LY	1	14,000	14,000
3	シンクキャビネット	足元スライド、フロントポケット	F-RNVM105S-5(L)BHE-1	1	225,500	225,500
4	調理台キャビネット	足元スライド(3段引出、ホーローインナーケース)	F-TFVM075V-5(L)BHE	1	151,500	151,500
5	コンロ用キャビネット	足元スライド	F-KTVM075GR5(L)BHE	1	127,500	127,500
6	水栓	エコタイプハンドシャワー水栓	KM6061ETKC	1	52,000	52,000
7	電気加熱機器	IHヒーター両面焼き(シルバー色)	HTB-TS8TMWSF	1	206,000	206,000
【ベースキャビネット小計】				7		1,077,500
8	ウォールキャビネット	耐震ラッチ付	W-M A120 -P(L)BHJ-D	1	69,000	69,000
9	ウォールキャビネット	レンジフード横タイプ、耐震ラッチ付	W-M A045ZLP(L)BHJ-D	1	35,000	35,000
10	レンジフード(本体)	シロッコファン、ステンレス、加熱機器連動	VRAS-E902ADLN	1	111,500	111,500
	レンジフード用前面パネル	扉同色	VZP-90-655HN(シB)	1	18,500	18,500
11	エンドパネル	扉同色	VEP-655HN(シB)	1	14,500	14,500
12	エンドパネル	奥行65cmキャビネットトール下台用	EP-XN-85 (L)BHE	2	20,000	40,000
13	エンドパネル	ウォールモデル、電動昇降、VUSVDS用	EP-WM (L)BHE	1	14,000	14,000
14	施工キット		PZ-ST セコウキット(S)-1	1	3,500	3,500
15	どこでもラック(アルミタイプ)	小物置き	MGD-KR(V)	1	5,000	5,000
16	かくせるホーローボックス	間口75cm用	ビラウラHS-75N	2	7,000	14,000
17	まな板	家事らくシンク用	マナイタVE	1	7,000	7,000
18	水切り	家事らくシンク用	ミズキリVE	1	8,000	8,000
19	水切りプレート	家事らくシンク用	ミズキリプレートVE	1	5,000	5,000
20	吊戸下ホーローパネル	直線用、ホワイト	PZT-185 (SW)	1	9,000	9,000
21	足元引出し下飾り板	ブラック	P-DX180S (K1)	2	6,500	13,000
キッチン合計				25		¥1,444,500

御名前 郡山-福島SR SK1

様

現場番号	A6255639	プラン番号	7207B-2204-0052T	作成日	2022/4/8
------	----------	-------	------------------	-----	----------

御見積明細 キッチンパネル

NO	商品名	仕様	品番	数量	単価	金額
1	ホーローキッチンパネルPタイプ	フロントパネル135、大谷石	PZFN-135 (QDI)	2	14,800	29,600
2	KP用エッジセット	樹脂製、ベージュ	KPEッジセットJ (MB)-2	1	2,800	2,800
3	パネル施工キット	シリコン色(アイボリー)	パネルセコウキットS(I)-1	1	5,700	5,700
キッチンパネル合計				4		¥38,100

商品総合計	29	¥1,482,600
-------	----	------------

御見積明細の価格には消費税は含まれておりません。別途消費税が必要となります。

(参考) 別途 商品組付費

キッチン商品組付費

¥124,000 (税込 ¥136,400)

キッチンパネル商品組付費





¥34,000 (税込 ¥37,400)


商品組付費は現場の状況により変動する事があります。又、給水・給湯・ガス・ダクト・電気等の接続工事は含まれておりません。

()内の価格は税込価格<税率10%>を表示しています。

- 必ずご確認ください。
 - ・天井高さ、吊戸棚・レンジフード取付高さをご確認ください。
 - ・《 》内寸法は参考寸法です。
- 表示記号について
 - ・KP：キッチンパネル

■《20》吊戸下ホーローパネルあり

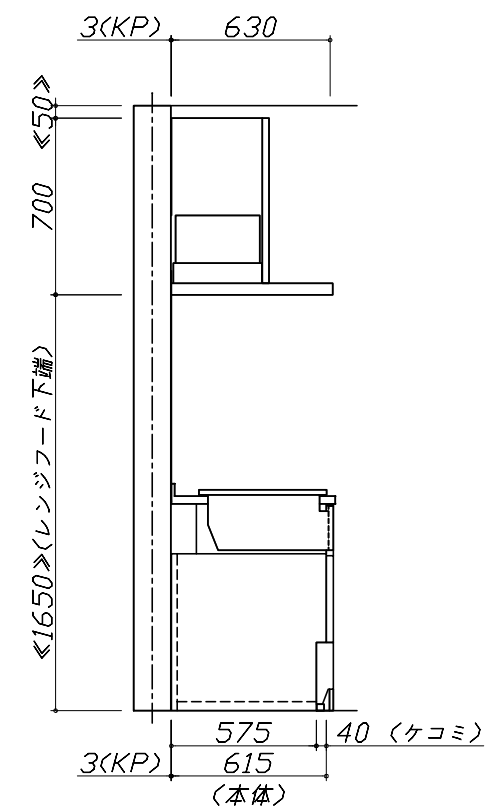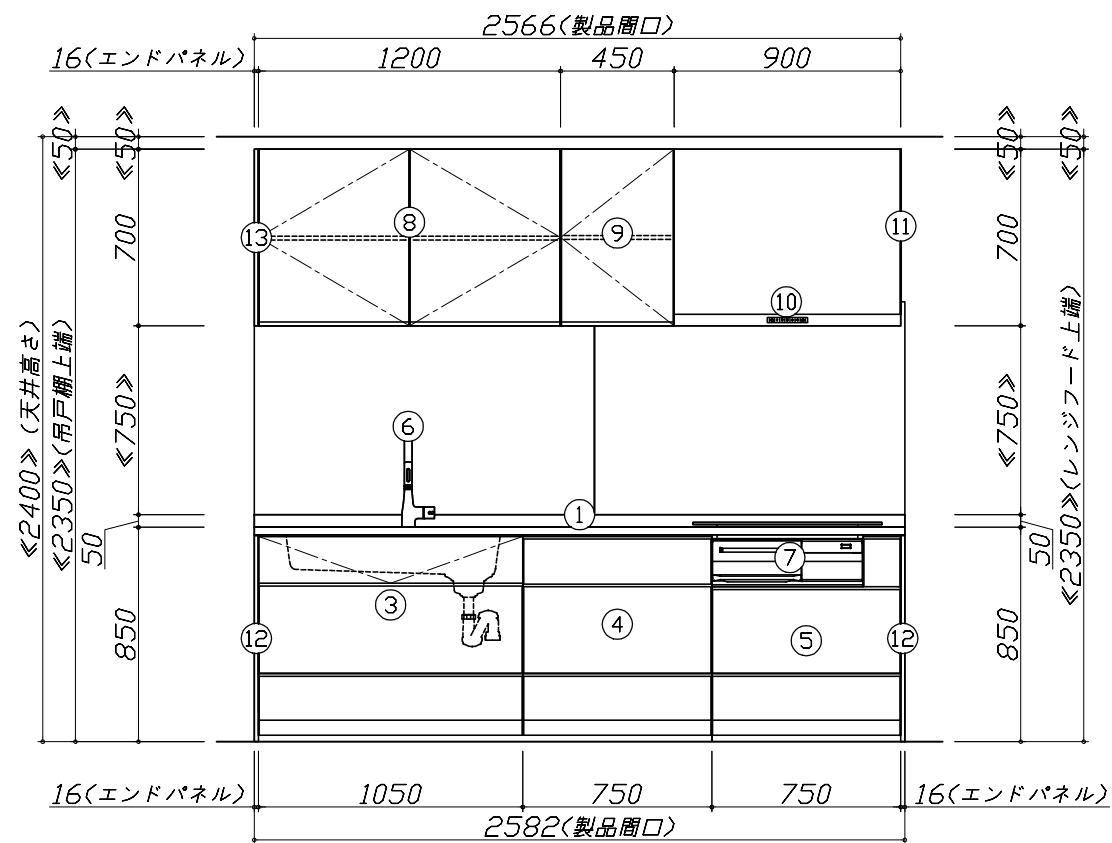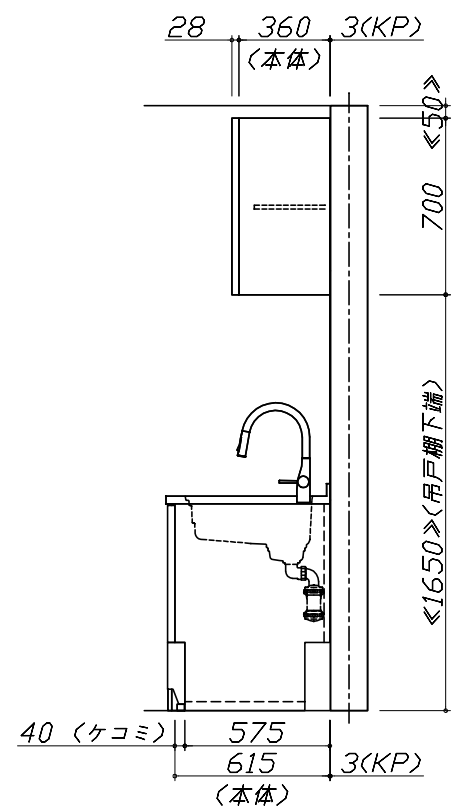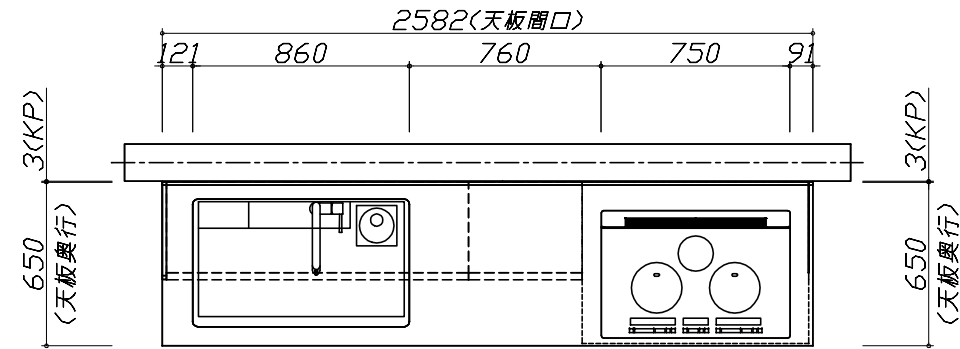

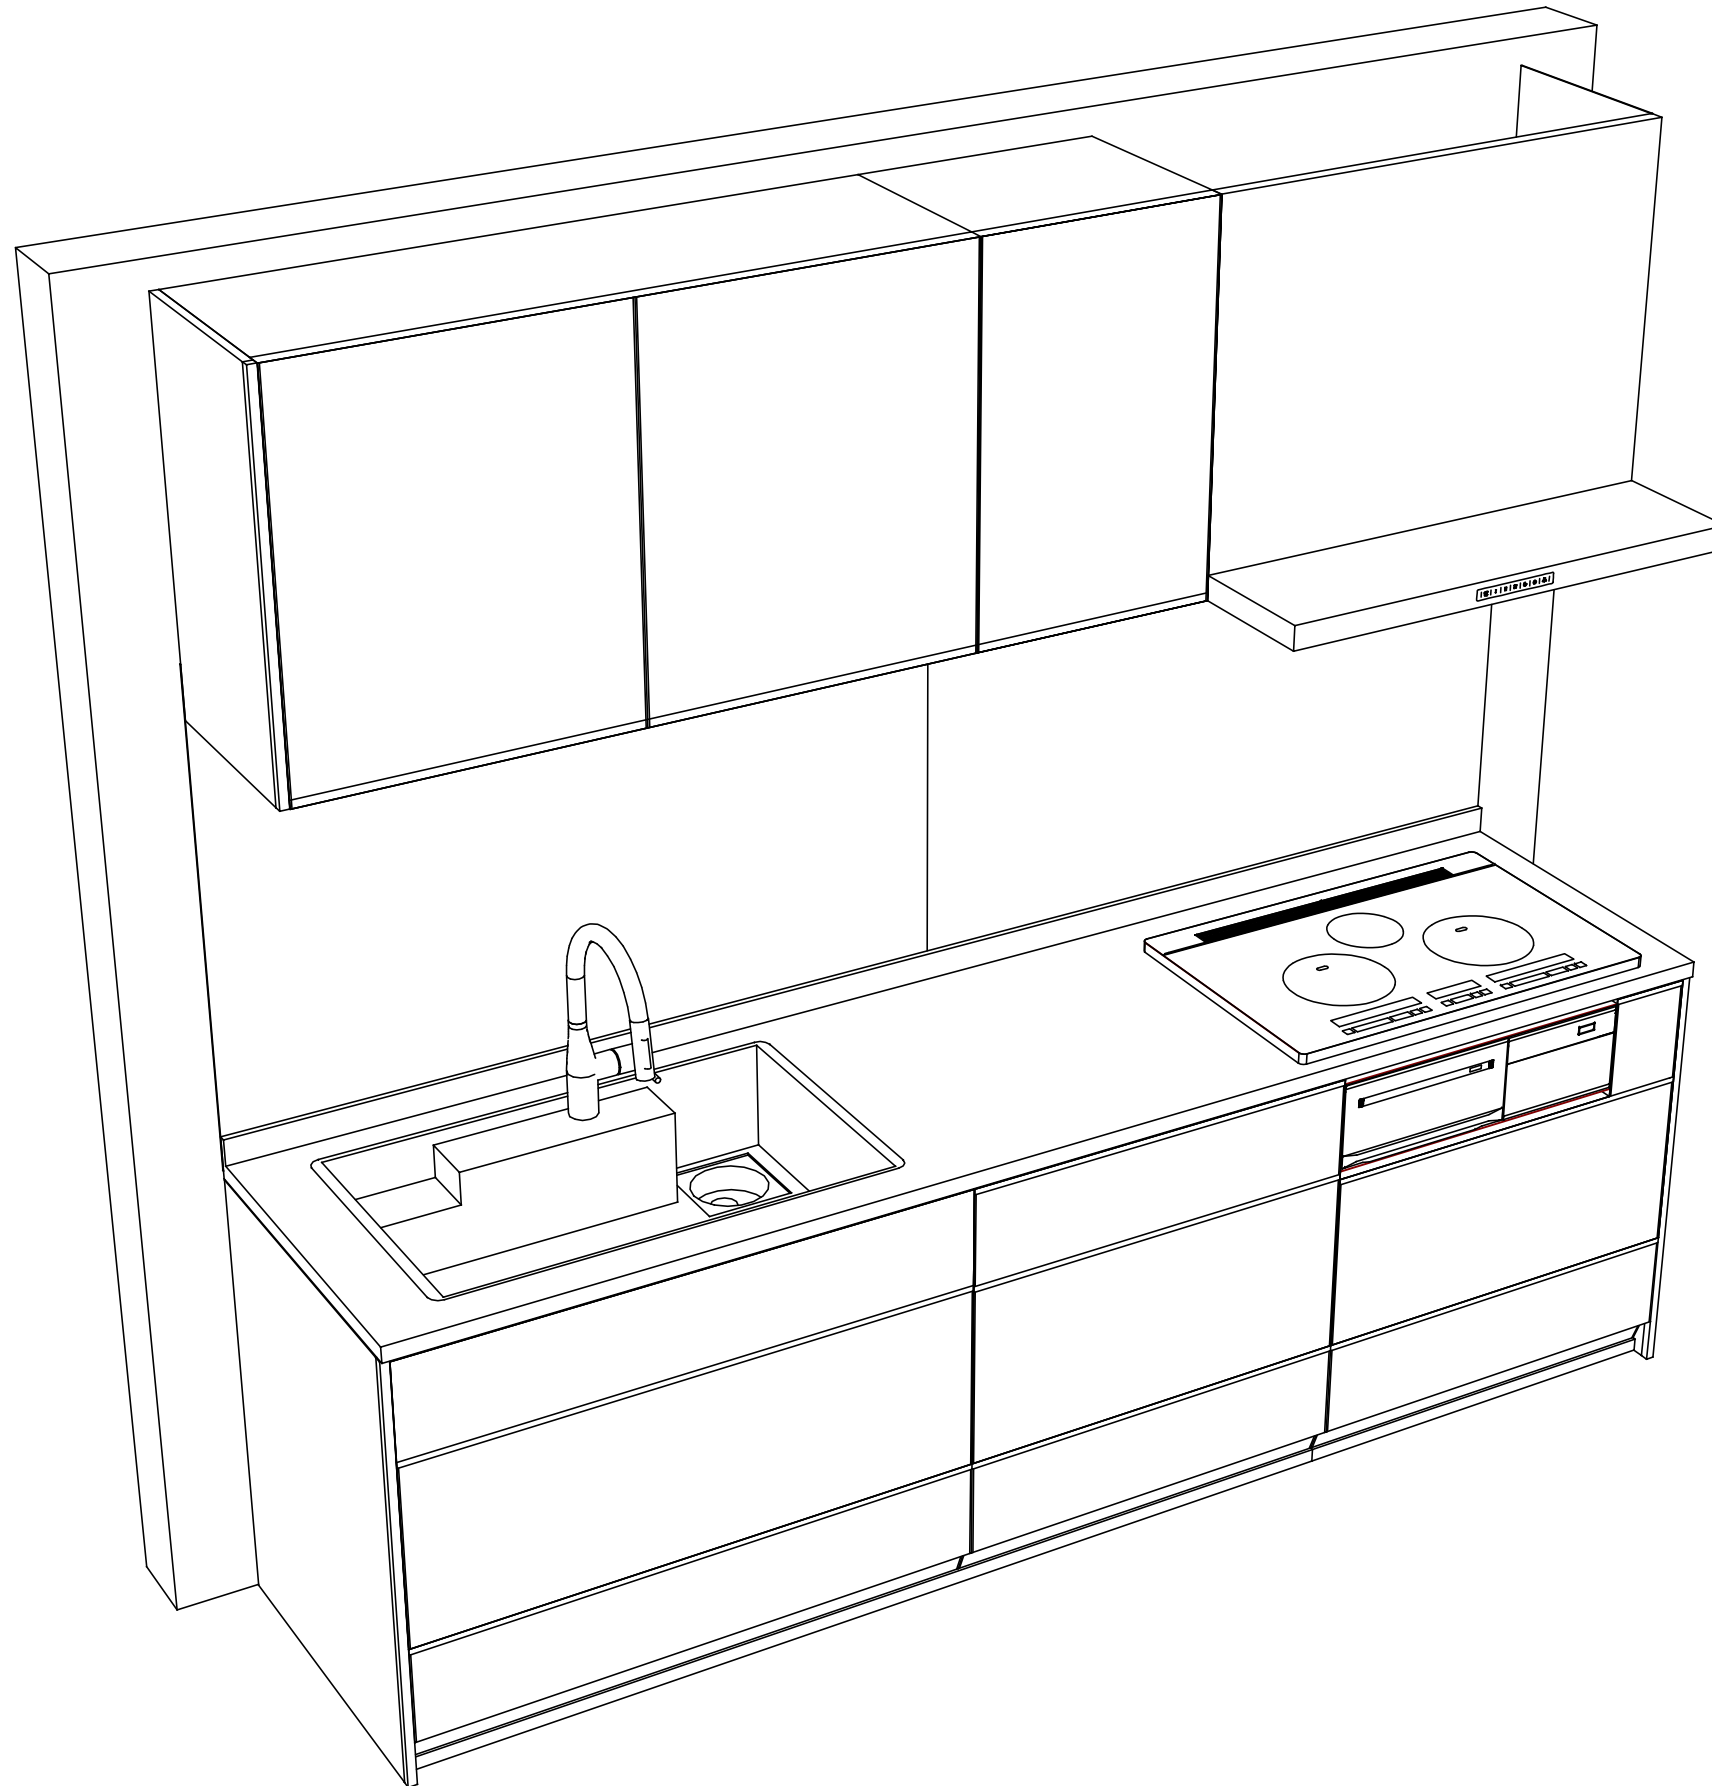

Takara standard
タカラスタンダード株式会社

現場名称： 郡山-福島SR SK1様邸
現場番号： A6255639
福島営業所

ホーローシステムキッチン LEMURE レミュー
プラン番号： 7207B-2204-0052T
担当営業：

姿図 2 縮尺： 1 / 30
作成日： 2022年4月8日
担当アドバイザー：

縮尺：A3サイズ等倍