

ホーローシステムキッチン 御見積書

御名前 郡山-福島SR SK2 様

業者 様

商品名 LEMURE レミュー

作成日 2022年4月5日
プラン番号 7207B-2204-0054T
現場番号 C2818608

タカスタンダード株式会社
福島営業所
福島県福島市東中央2丁目3番地の10
TEL 024-525-1171 / FAX 024-525-1172

福島ショールーム
TEL 024-525-1231 / FAX 024-525-1232

商品
御見積金額 **¥1,365,300 (税込 ¥1,501,830)**

()内の価格は税込価格<税率10%>を表示しています。

(参考) 別途 商品組付費 ¥142,000 (税込 ¥156,200)

商品御見積金額には商品組付費は含まれておりません。
商品組付費は現場の状況により変動する事があります。
又、給水・給湯・ガス・ダクト・電気等の接続工事は含まれておりません。

担当営業	担当アドバイザー	プラン作成者
		山口(沙)

備考

KPIは継続展示の為、手配不要です

御見積仕様

(キッチン)

キッチン本体サイズ	I型255cm
天板高さ	85cm
扉カラー	シルキーウッドベージュ・シルバーモール
キッチンパネル	モザイクベージュ
引手タイプ	レール引手タイプ
ワークトップ材質	アクリル人造大理石
カラー	グレースホワイト
水栓	ハンドシャワー水栓
食器洗い乾燥機	シンク下設置間口45cmタイプ
加熱機器	60cmハイバナーガラスコートトップガスコンロ
レンジ機器	なし
ガス種	LPG
周波数	50Hz

御確認事項

--	--

No.*

御名前 郡山-福島SR SK2

様

現場番号	C2818608	プラン番号	7207B-2204-0054T	作成日	2022/4/5
------	----------	-------	------------------	-----	----------

御見積明細 キッチン

NO	商品名	仕様	品番	数量	単価	金額
1	人造大理石ワークトップ	家事らくシンク(ホワイト)	VMI才255 TARU-1	1	200,000	200,000
2	シンクキャビネット	足元スライド・シンク下食洗、フロントポケット、うちにもホ-ロ-トレイ	F-RRVM105PR5(LCVHE-1	1	235,500	235,500
3	食器洗い乾燥機	引出し式(シルバー色)	EW-45R2SMT	1	102,000	102,000
4	食器洗い乾燥機用前面パネル	扉同色	P-DWM45LS (CVHE-1	1	10,500	10,500
5	調理台キャビネット	足元スライド(3段引出、ホ-ロ-インナー-ケース、ホ-ロ-インナー-スライド)	F-TGVM075T-5(LCVHE	1	142,500	142,500
6	コンロ用キャビネット	足元スライド、ミキリ対応	F-KTVM075IL5(LCVHE	1	117,000	117,000
7	水栓	エコタイプハンドシャワー水栓	KM5021TTKEC	1	33,500	33,500
8	ガス加熱機器(ハイバ-ガラスコート)	片面焼き	TN72AV60CH	1		
	ガス加熱機器(本体)	シルバー	TN72AV60C P	1	77,000	77,000
	ガス加熱機器(トッププレート)	クリアパールホワイト	TN72-60TP-CH	1	22,000	22,000
	【ベースキャビネット小計】			10		940,000
9	ウォールキャビネット	耐震ラッチ付	W-M A120 -P(LCVHJ-D	1	59,000	59,000
10	ウォールキャビネット	レンジフード横タイプ、耐震ラッチ付	W-M A060ZRP(LCVHJ-D	1	33,000	33,000
11	レンジフード(本体)	シロココファン、ステンレス、加熱機器連動	VRAS-E752ADRN	1	103,500	103,500
	レンジフード用前面パネル	扉同色	VZP-75-655HN(CV)	1	10,000	10,000
12	エンドパネル	奥行65cmキャビネット-トル下台用	EP-XN-85 (LCVHE	1	13,000	13,000
13	エンドパネル	ウォールミドル、電動昇降、VUSVDS用	EP-WM (LCVHE	1	9,500	9,500
14	施工キット		PZ-ST セコウキット(S)-1	1	3,500	3,500
15	どこでもラック(アルミタイプ)	レードル掛け	MGD-KH(V)	1	5,000	5,000
16	どこでもラック(スクエアタイプ)	ペーパーホルダー	MGSK へ-バ-ホルダ(W	1	1,700	1,700
17	間仕切り名人	食器用間仕切りポール	MGマジキリホ-ルJ4	1	2,700	2,700
18	間仕切り名人(デラックスタイプ)	ABタイプ、間口27cm用	MGマジキリAB270-520	1	10,000	10,000
19	間仕切り名人(デラックスタイプ)	ASタイプ	MGマジキリAS240-370	1	5,000	5,000
20	間仕切り名人(デラックスタイプ)	ASタイプ	MGマジキリAS240-420	4	5,000	20,000
21	間仕切り名人(デラックスタイプ)	ASタイプ	MGマジキリAS240-470	1	5,000	5,000
22	間仕切り名人(デラックスタイプ)	ASタイプ	MGマジキリAS240-520	1	5,000	5,000
23	間仕切り名人(デラックスタイプ)	APタイプ、内引出用	MGマジキリAP030-410U	2	2,500	5,000
24	かくせるホ-ローボックス	間口75cm用	トバラウラHS- 75N	1	7,000	7,000
25	かくせるホ-ローボックス	間口73cm用	トバラウラHS- 73N	1	7,000	7,000
26	まな板	家事らくシンク用	マナイタVE	1	7,000	7,000
27	まな板立て	家事らくシンク用(人造大理石用)	マナイタテVEK	1	1,500	1,500

御名前 郡山-福島SR SK2

様

現場番号	C2818608	プラン番号	7207B-2204-0054T	作成日	2022/4/5
------	----------	-------	------------------	-----	----------

御見積明細 キッチン

NO	商品名	仕様	品番	数量	単価	金額
28	水切り	家事らくシンク用	ミズキリVE	1	8,000	8,000
29	水切りプレート	家事らくシンク用	ミズキリプレートVE	1	5,000	5,000
30	水切りネット	家事らくシンク用	ミズキリネットVE(A)	1	3,500	3,500
31	吊戸下ホーローパネル	直線用、ホワイト	PZT -185 (SW)	1	9,000	9,000
32	足元引出し下飾り板	グレー	P-DX180S (G1)	2	6,500	13,000
キッチン合計				40		¥1,291,900

御見積明細 キッチンパネル

NO	商品名	仕様	品番	数量	単価	金額
1	ホーローキッチンパネルPタイプ	フロントパネル120、モザイクベージュ	PZFN-120 (IMV)	1	14,200	14,200
2	ホーローキッチンパネルPタイプ	サイドパネル、モザイクベージュ	PZS-90 (IMV)	1	25,700	25,700
3	ホーローキッチンパネルPタイプ	窓パネル185、モザイクベージュ	PZW -185 (IMV)	2	12,500	25,000
4	KP用エッジセット	樹脂製、ホワイト	KPエッジセットJ (MW)-2	1	2,800	2,800
5	パネル施工キット	シリコン色(ホワイト)	パネルセコウキットS(W)-1	1	5,700	5,700
キッチンパネル合計				6		¥73,400

商品総合計	46	¥1,365,300
-------	----	------------

御見積明細の価格には消費税は含まれておりません。別途消費税が必要となります。

(参考) 別途 商品組付費

キッチン商品組付費 ¥108,000 (税込 ¥118,800)





キッチンパネル商品組付費 ¥34,000 (税込 ¥37,400)


商品組付費は現場の状況により変動する事があります。又、給水・給湯・ガス・ダクト・電気等の接続工事は含まれておりません。

()内の価格は税込価格<税率10%>を表示しています。

■必ずご確認ください。
 ・天井高さ、吊戸棚・レンジフード取付高さをご確認ください。
 ・《 》内寸法は参考寸法です。
 ■表示記号について
 ・KP：キッチンパネル

■《31》吊戸下ホーローパネルあり

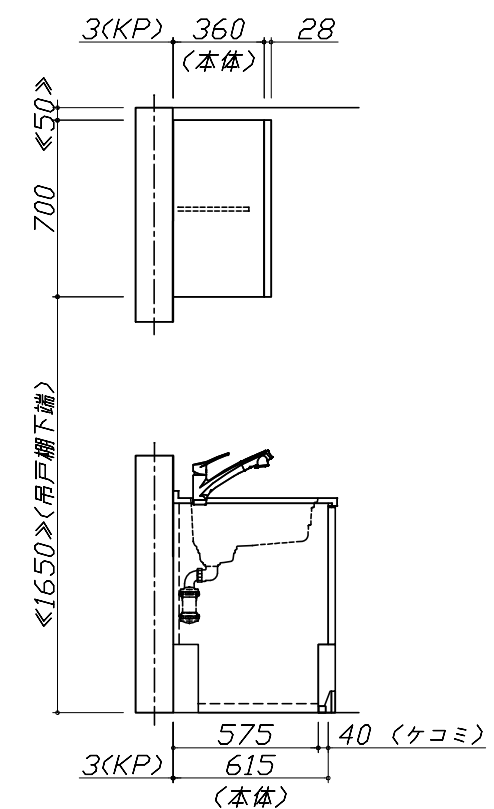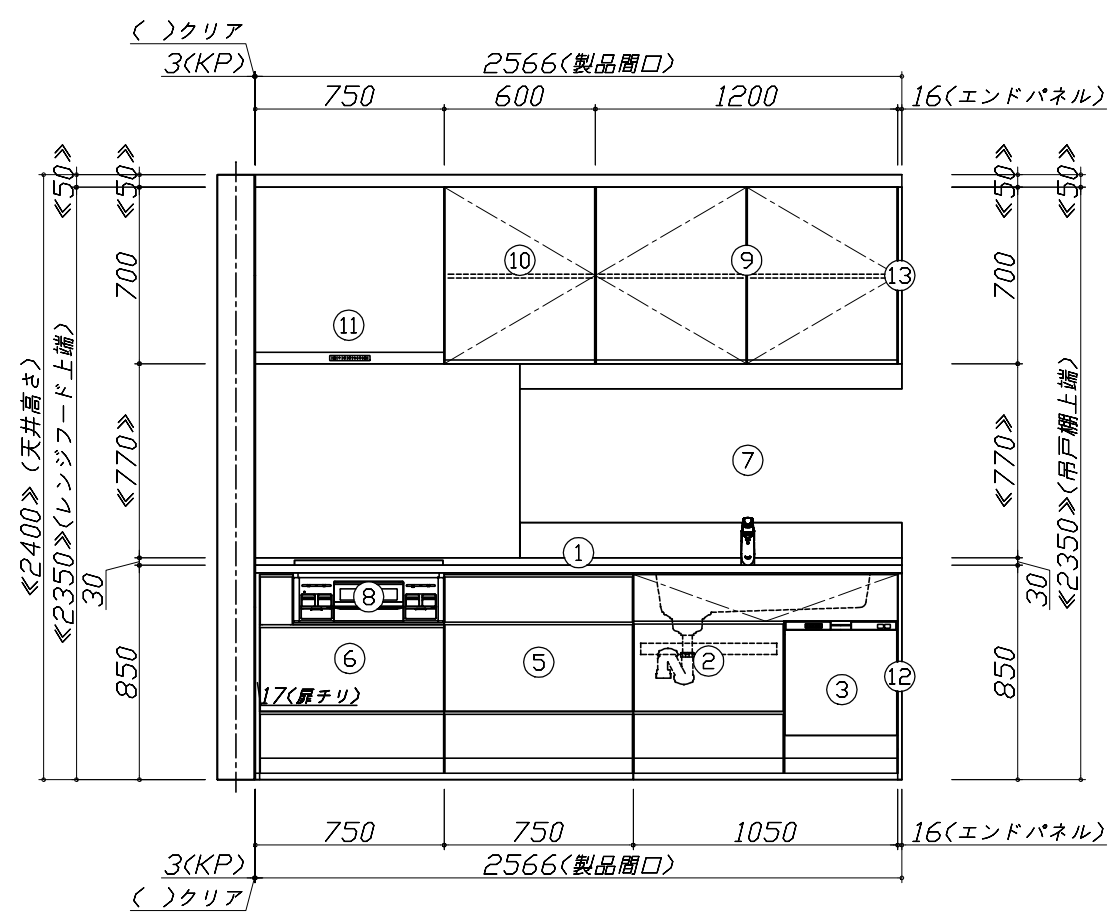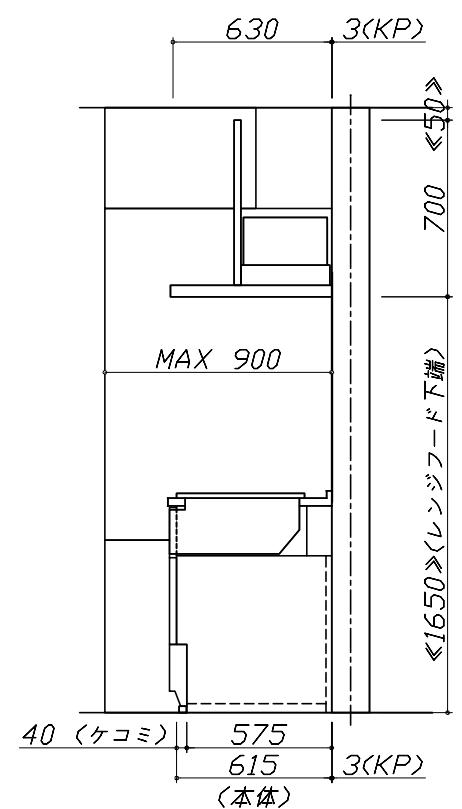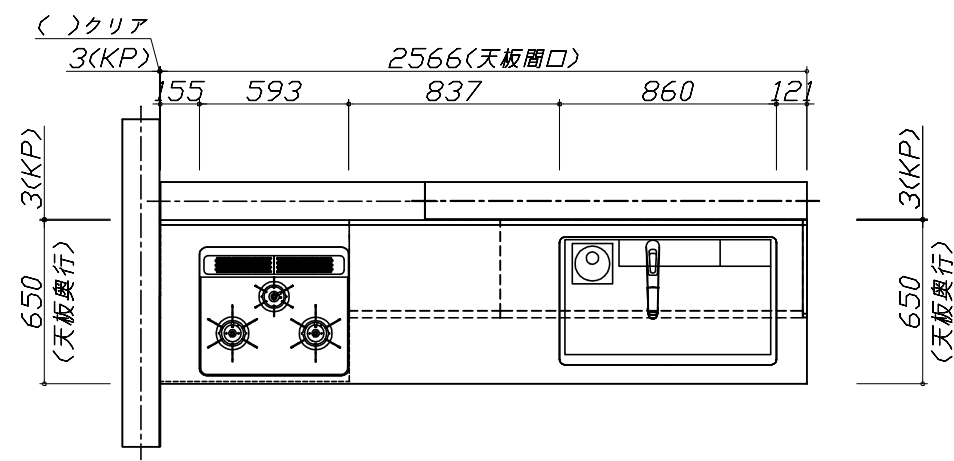

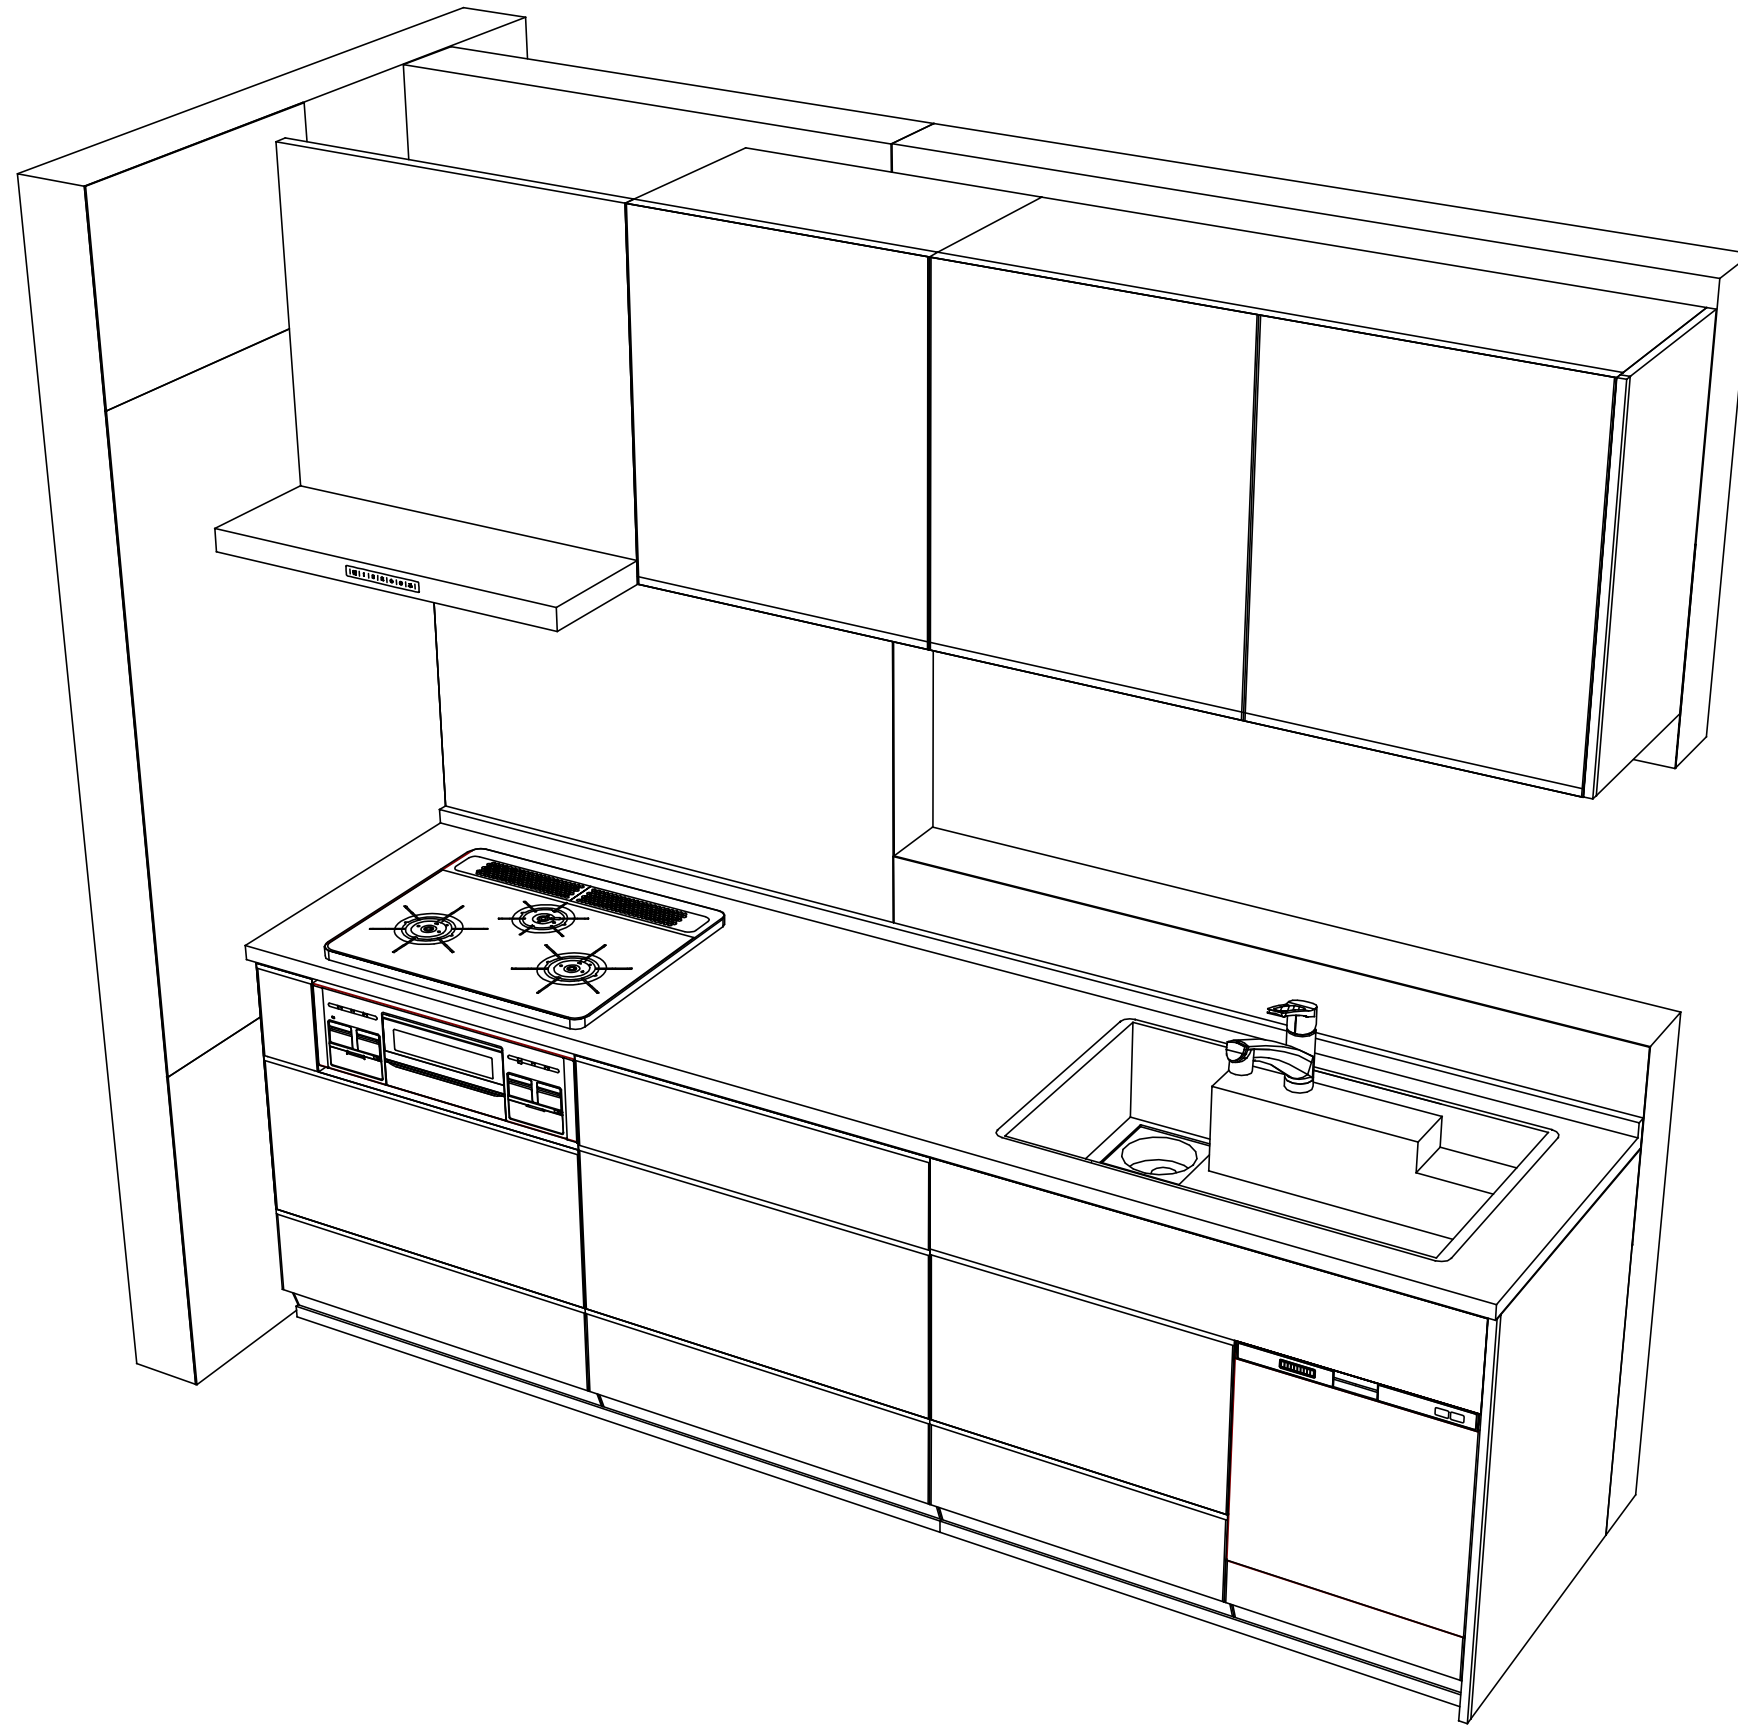

Takara standard
タカラスタンダード株式会社

現場名称： 郡山-福島SR SK2様邸
現場番号： C2818608
福島営業所

ホーローシステムキッチン LEMURE レミュー
プラン番号： 7207B-2204-0054T
担当営業：

姿図 2
縮尺： 1 / 30
作成日： 2022年4月5日
担当アドバイザー：

縮尺：A3サイズ等倍