

ホーローシステムキッチン 御見積書

ページ 1/3

御名前 千葉-船橋SR SK6 様

業者 様

商品名 Treasia トレーシア

商品
御見積金額 **¥951,900** (税込 ¥1,047,090)
()内の価格は税込価格<税率10%>を表示しています。

作成日 2025年8月28日
プラン番号 5218C-2507-0109T
現場番号 C2869324

タカラスタANDARD株式会社
◆船橋営業所
千葉県船橋市上山町1丁目182番地1
TEL 047-339-5911 / FAX 047-339-5912

◆船橋ショールーム
TEL 047-339-0900 / FAX 047-339-0908

※ 商品御見積金額には商品組付費と現場配送費が含まれております。
※ 給水・給湯・ガス・ダクト・電気等の接続工事は含まれておりません。

◆ 御見積仕様 ★ 御見積のカラー表示は参考です。最終発注時には必ず御確認下さい。

《キッチン》

奥行	奥行65cm
キッチン本体サイズ	I型255cm
天板高さ	85cm
扉カラー	ライトグレー・ブラック
キッチンパネル	HDタイプ:スウェーティッシュグレー
引手タイプ	ハンドル引手タイプ
ワークトップ材質	人造大理石
カラー	シャイングレー
水栓	シングルレバー水栓
食器洗い乾燥機	なし
加熱機器	60cmハイパワーガラスコートトップガスコンロ
レンジ機器	なし
ガス種	未定
周波数	未定

◆ 御確認事項

担当営業	担当アドバイザー	プラン作成者
船橋SR	船橋SR	船橋SR

◆ 備考

--	--

No.*

御名前 千葉-船橋SR SK6

様

現場番号	C2869324	プラン番号	5218C-2507-0109T	作成日	2025/8/28
------	----------	-------	------------------	-----	-----------

御見積明細 キッチン

★ 御見積のカラー表示は参考です。最終発注時には必ず御確認下さい。

NO	商品名	仕様	品番	数量	単価	金額
1	人造大理石ワークトップ	Zシンク(小物置き)	MKIJ255 TALW	1	88,500	88,500
2	シンクキャビネット	足元スライド	F-RNVM105K-5(VSFKG	1	126,000	126,000
3	調理台キャビネット	足元スライド(3段引出し)	F-TFVZ075 -5(VSFKG	1	89,000	89,000
4	コンロ用キャビネット	足元スライド、ミキリ対応	F-KTVZ075JR5(VSFKG	1	84,500	84,500
5	水栓	エコタイプシングルレバー水栓	KM5011TTKE	1	17,500	17,500
6	ガス加熱機器(ハイパーガラスコート)	ブラック	TN72A60C	1	91,500	91,500
	ガス加熱機器(トッププレート)	クリアパールグレー	TN72-60TP-CV	1	26,000	26,000
【ベースキャビネット小計】				7		523,000
7	ウォールキャビネット	大型不燃吊戸、耐震ラッチ付	W-M A165FRP(VSFKF-D	1	57,500	57,500
8	照明ユニット	10W(LED仕様)	SMY-57 LED	1	13,000	13,000
9	レンジフード(本体)	シロッコファン、ブラック	VRAT-902ADL(K)	1	76,000	76,000
	レンジフード前面パネル(梁欠き対応用)	ブラック色	VZP-90-655(K)	1	5,500	5,500
10	エンドパネル	奥行65cmキャビネット用	EP-XN-85 (VSFKD	1	10,500	10,500
11	エンドパネル	ウォールキャビネット、電動昇降、VUSVDS用	EP-WM (VSFKD	1	7,500	7,500
12	前台輪カバー		P-DC105 -5(K)	1	4,000	4,000
13	前台輪カバー		P-DC075 -5(K)	1	3,500	3,500
14	前台輪カバー		P-DC073 -5(K)	1	3,500	3,500
15	水切りプレート	Zシンク用	ミスキリプレートZT	1	4,500	4,500
16	まな板立て	Z・ZS・ZMシンク用	マナイタテZ(B)	1	2,000	2,000
17	水切り	Zシンク用	ミスキリZ-B	1	4,500	4,500
18	水切りネット	Zシンク用	ミスキリネット Z(A)	1	4,000	4,000
19	間仕切り名人	Tタイプ、間口45・60cm用	MGマジキリP TL 1	4	3,900	15,600
20	水栓別売部品	逆止弁	ギャクシベンKM346M	1	1,900	1,900
21	施工部材		シリコン(ホワイト2)	3	1,000	3,000
キッチン合計				28		¥739,500

御見積明細 キッチンパネル

NO	商品名	仕様	品番	数量	単価	金額
1	ホーローキッチンパネルHDタイプ	フロントパネル135、スウェディッシュグレー	PZFN-135 (IUG)	2	17,500	35,000
2	ホーローキッチンパネルHDタイプ	サイドパネル、スウェディッシュグレー	PZS-90 (IUG)	1	30,400	30,400
3	パネル施工キット	シリコン色(グレー)	パネルセコウキットS(G)-1	1	5,700	5,700

御名前 千葉-船橋SR SK6 様

現場番号	C2869324	プラン番号	5218C-2507-0109T	作成日	2025/8/28
------	----------	-------	------------------	-----	-----------

御見積明細 キッチンパネル

NO	商品名	仕様	品番	数量	単価	金額
4	KP用エッジセット	樹脂製、グレー	KPエッジセットJ (PG)-2	1	2,800	2,800
キッチンパネル合計				5		¥73,900

商品総合計	33	¥813,400
-------	----	----------

商品組付費			数量	金額
1	本体組付費		1	101,500
2	キッチンパネル組付費		1	37,000
商品組付費合計				¥138,500

その他費用			数量	金額
	現場配送費		0	0
配送費他合計				¥0

商品御見積金額	¥951,900
---------	----------





※ 御見積明細の価格には消費税は含まれておりません。別途消費税が必要となります。

※ 商品組付費には搬入・商品組付等の費用を含んでいます。

※ 商品組付費は現場の状況により変動する事があります。

又、給水・給湯・ガス・ダクト・電気等の接続工事は含まれておりません。

- 必ずご確認ください。
- ・天井高さ、吊戸棚・レンジフード取付高さをご確認ください。
 - ・《 》内寸法は参考寸法です。
 - ・両側クローズの場合は、壁間の寸法がワークトップ間口より6〜7mm以上長くなるようにスキを設けてください。
- 表示記号について
- ・KP：キッチンパネル

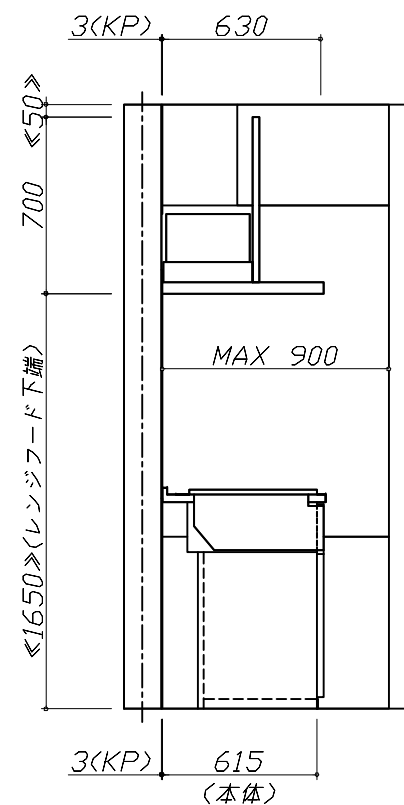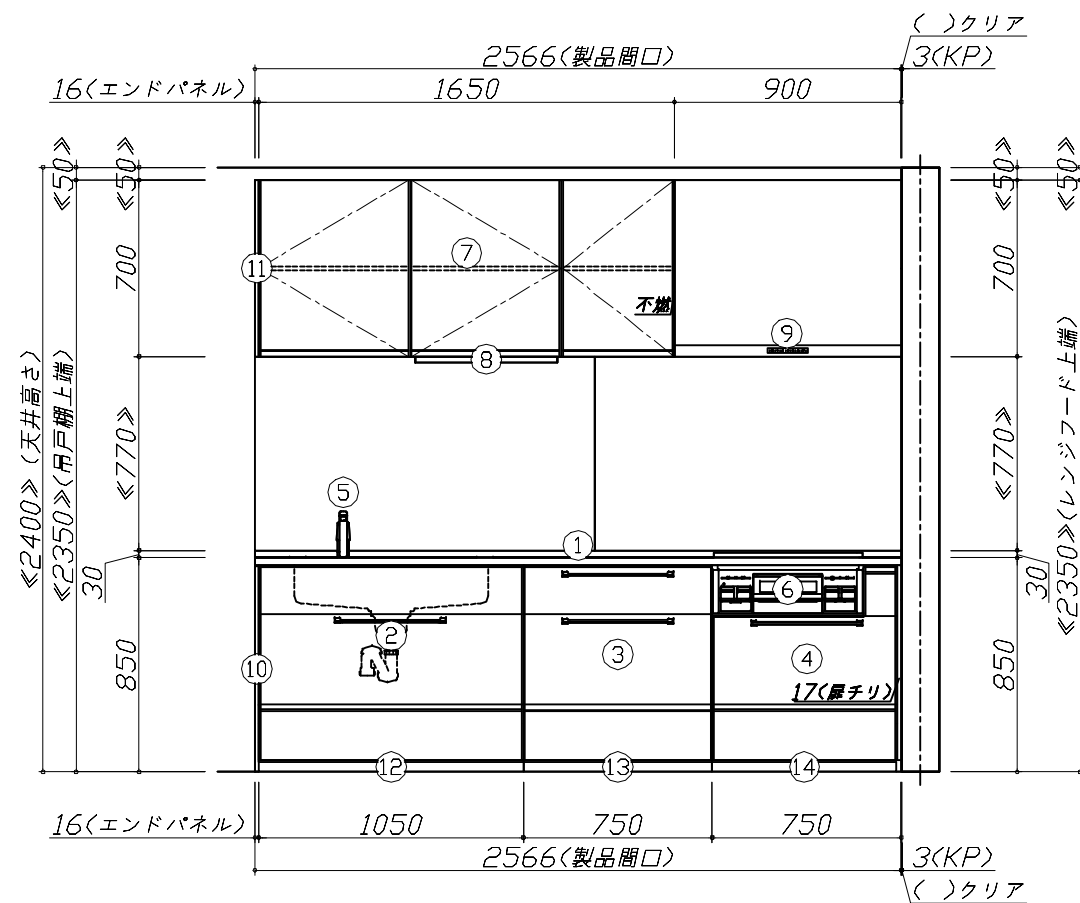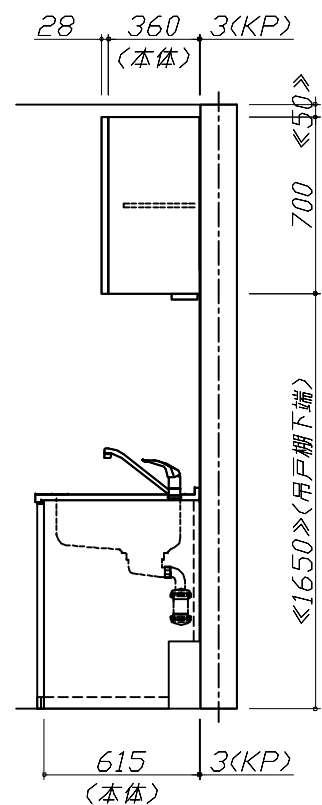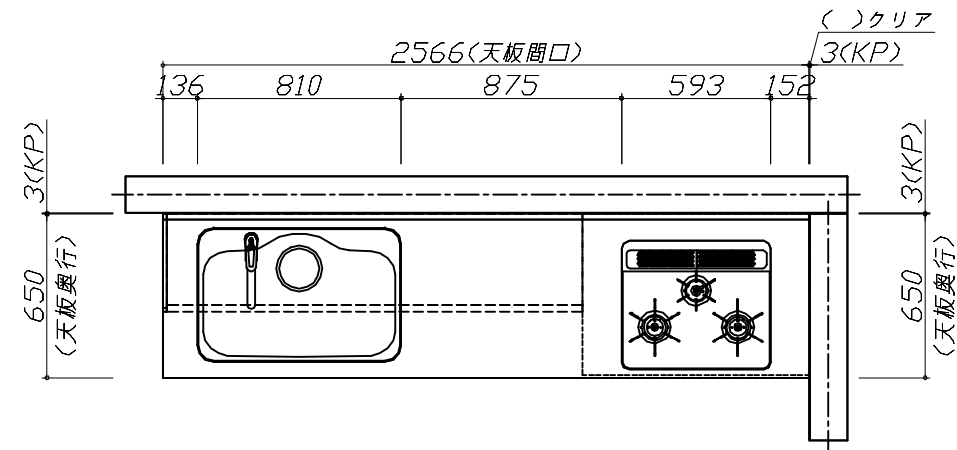


Takara standard
タカラスタンダード株式会社

現場名称： 千葉-船橋SR SK6様邸
現場番号： C2869324
船橋営業所

ホーローシステムキッチン Treasia トレーシア
プラン番号： 5218C-2507-0109T
担当営業： 船橋SR

姿図 1
縮尺： 1 / 30
作成日： 2025年8月28日
担当アドバイザー： 船橋SR

縮尺：A3サイズ等倍

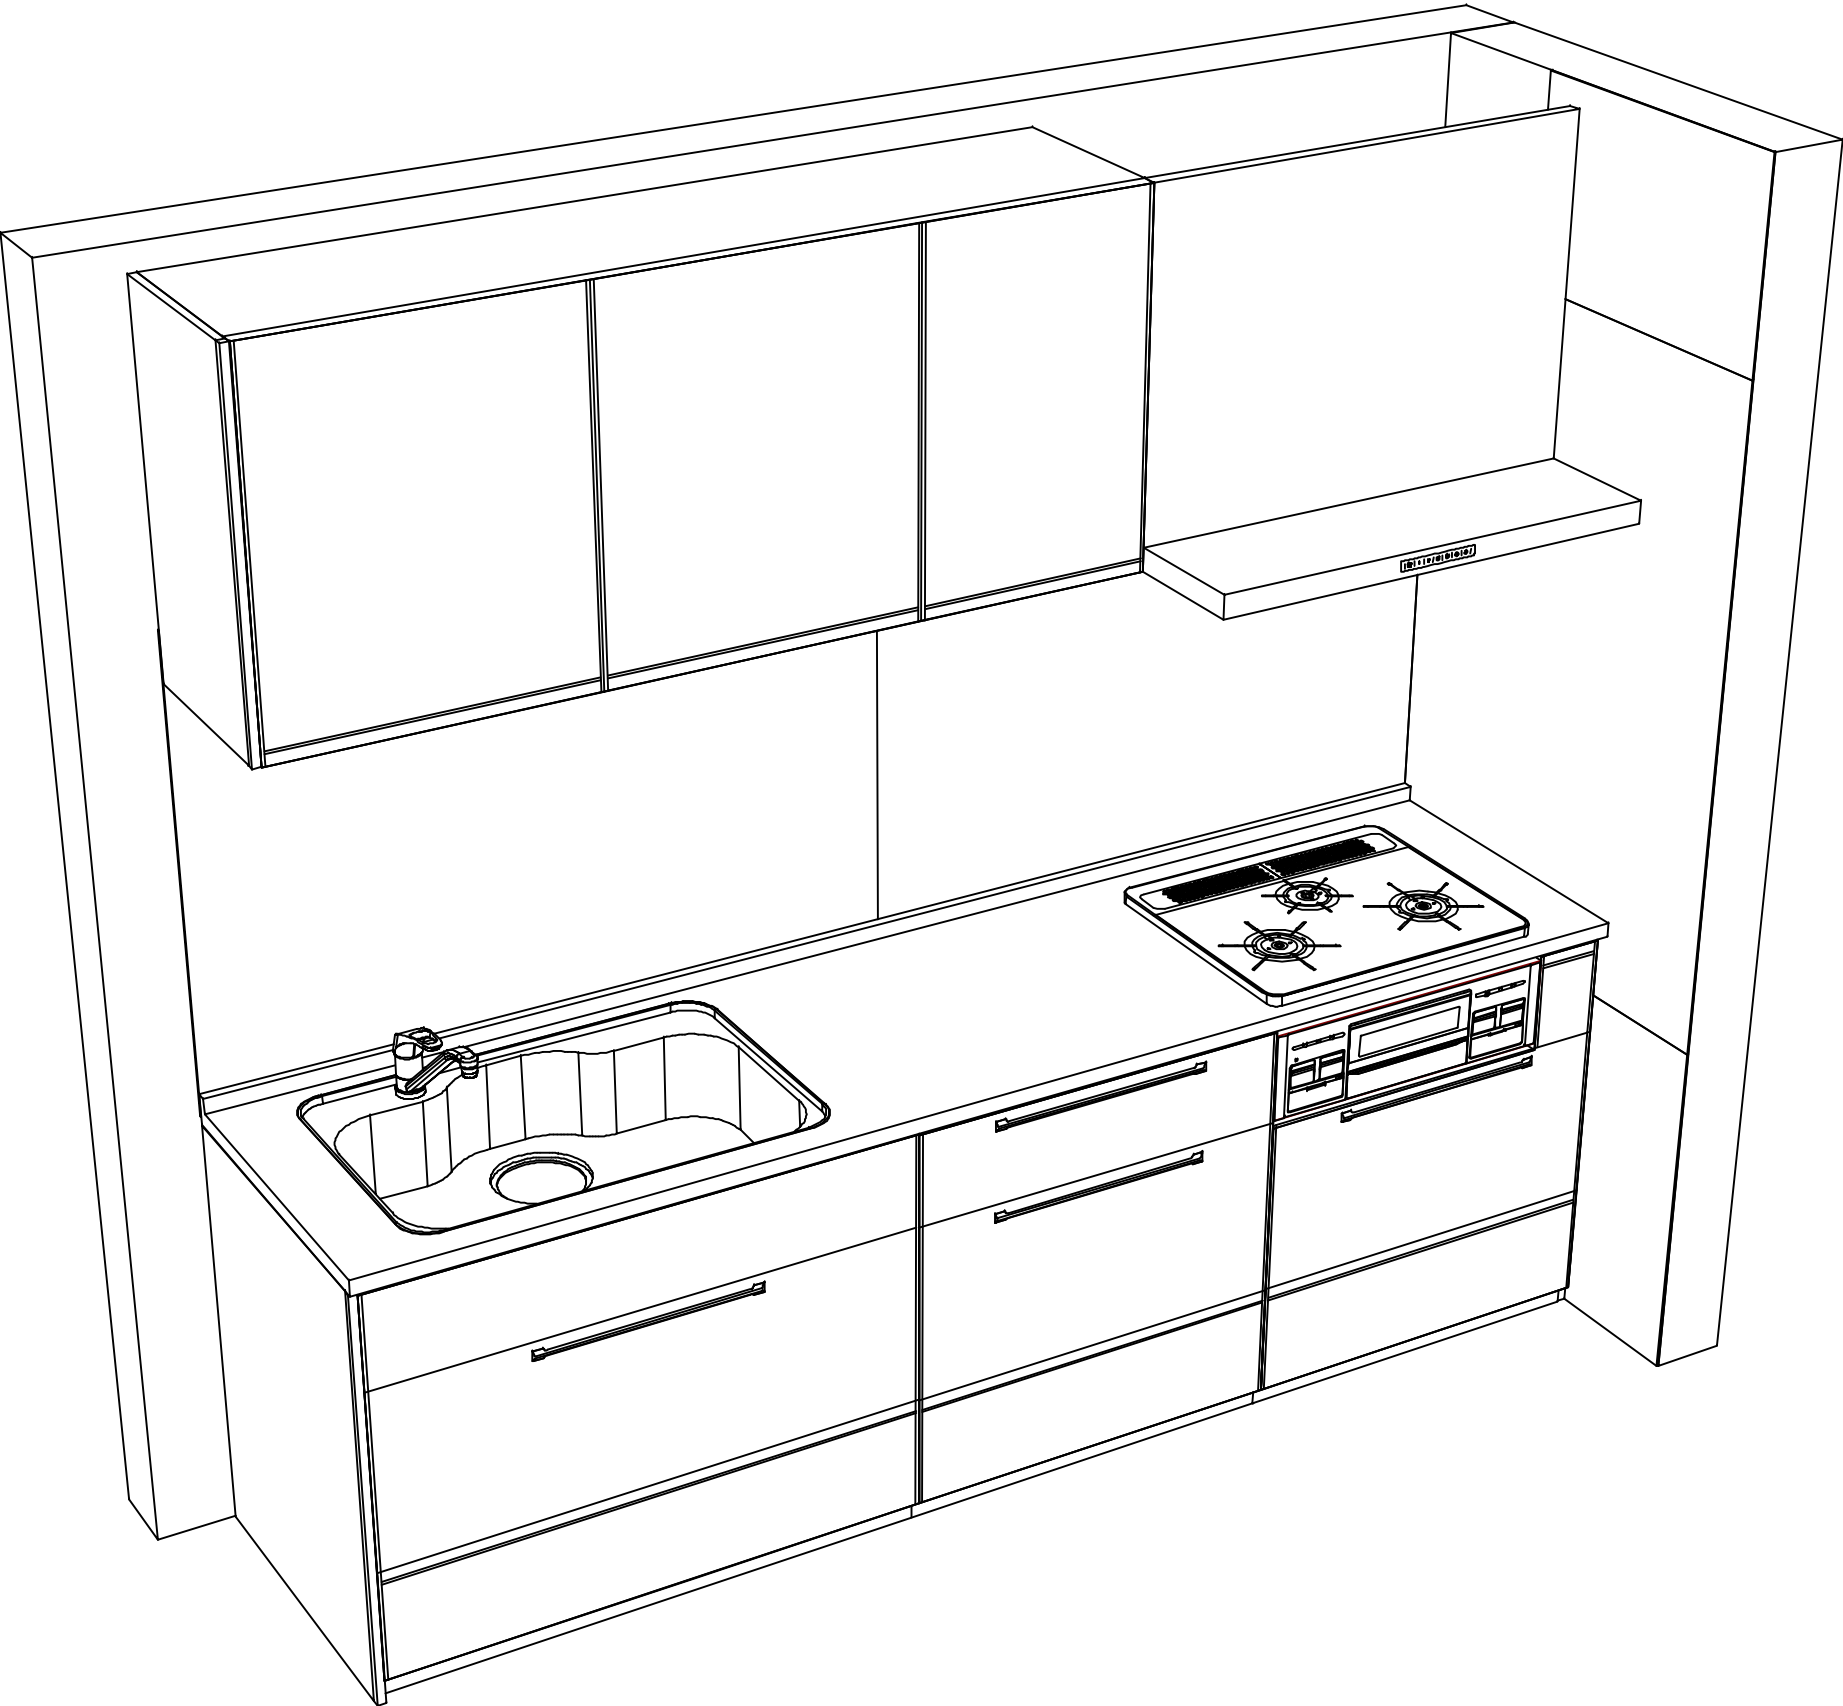

現場名称： 千葉-船橋SR SK6様邸	ホーローシステムキッチン Treasia トレーシア	姿図 2	縮 尺： 1 / 30
現場番号： C2869324	プラン番号： 5218C-2507-0109T	作成日： 2025年8月28日	
船橋営業所	担当営業： 船橋SR	担当アドバイザー： 船橋SR	