

# ホーローシステムキッチン 御見積書

御名前 岐阜-岐阜SR SK11 様

業者 様

商品名 Treasia トレーシア

作成日 2024年8月20日  
プラン番号 7609B-2404-0310T  
現場番号 C2882239

タカラスタANDARD株式会社  
◆岐阜支店 販売課  
岐阜県岐阜市東鶉3丁目45-1  
TEL 058-274-3681 / FAX 058-274-3853

◆岐阜ショールーム  
TEL 058-274-3880 / FAX 058-274-3851

商品御見積金額 **¥838,000** (税込 ¥921,800)

( )内の価格は税込価格<税率10%>を表示しています。

《参考》別途 商品組付費 ¥112,000 (税込 ¥123,200)

- ※ 商品御見積金額には商品組付費は含まれておりません。
- ※ 商品組付費には配送・搬入・商品組付等の費用を含んでいます。
- ※ 商品組付費は現場の状況により変動する事があります。  
又、給水・給湯・ガス・ダクト・電気等の接続工事は含まれておりません。

## ◆ 御見積仕様

《キッチン》

奥行	奥行65cm
キッチン本体サイズ	I型255cm
天板高さ	85cm
扉カラー	スタックグレー・シルバー
キッチンパネル	HDタイプ:ピアンコテラゾー
引手タイプ	レール引手タイプ
ワークトップ材質	ステンレス
カラー	サンドエンボス加工
水栓	シングルレバー水栓
食器洗い乾燥機	なし
加熱機器	60cmホーロートップガスコンロ
レンジ機器	なし
ガス種	未定
周波数	60Hz

## ◆ 御確認事項

担当営業	担当アドバイザー	プラン作成者

## ◆ 備考

--	--

No.\*

御名前 岐阜-岐阜SR SK11

様

現場番号	C2882239	プラン番号	7609B-2404-0310T	作成日	2024/8/20
------	----------	-------	------------------	-----	-----------

## 御見積明細 キッチン

NO	商品名	仕様	品番	数量	単価	金額
1	ステンレスワークトップ	Zシンク(小物置き)	TMIJ255 TDRU-1	1	78,500	78,500
2	シンクキャビネット	足元スライド	F-RNVM105K-5(VVVFV	1	150,500	150,500
3	調理台キャビネット	足元スライド(3段引出し)	F-TFVZ075 -5(VVVFV	1	100,500	100,500
4	コンロ用キャビネット	足元スライド、ミキリ対応	F-KTVZ075JL5(VVVFV	1	94,500	94,500
5	水栓	エコタイプシングルレバー水栓	KM5011TTKE	1	17,500	17,500
6	ガス加熱機器(ホーロートップ)	片面焼き、シルバー	TN36AV60	1	54,500	54,500
【ベースキャビネット小計】				6		496,000
7	ウォールキャビネット	耐震ラッチ付	W-M A090 -P(VVVFV-D	1	40,000	40,000
8	ウォールキャビネット	耐震ラッチ付	W-M A045 RP(VVVFV-D	1	24,500	24,500
9	ウォールキャビネット	レンジフード横タイプ、耐震ラッチ付	W-M A045ZRP(VVVFV-D	1	24,500	24,500
10	吊戸用昇降棚	間口90cm用	TDUR-901	1	32,500	32,500
11	レンジフード(本体)	シロッコファン、シルバー	VRAT-752ADR(V)	1	71,000	71,000
	レンジフード用前面パネル	扉同色	VZP-75-655HN(VF )	1	8,000	8,000
12	エンドパネル	奥行65cmキャビネット用	EP-XN-85 (VVFVD	1	11,500	11,500
13	エンドパネル	ウォールキャビネット、電動昇降、VUSVDS用	EP-WM (VVFVD	1	8,500	8,500
14	前台輪カバー		P-DC105 -5(W)	1	4,000	4,000
15	前台輪カバー		P-DC075 -5(W)	1	3,500	3,500
16	前台輪カバー		P-DC073 -5(W)	1	3,500	3,500
17	まな板	Zシンク用	マナイタ Z(O)	1	4,500	4,500
18	水切りプレート	Zシンク用	ミスキリプレートZT	1	4,500	4,500
19	まな板立て	Z・ZS・ZMシンク用	マナイタZ(B)	1	2,000	2,000
20	水切り	Zシンク用	ミスキリZ-A	1	4,500	4,500
21	水切りネット	Zシンク用	ミスキリネット Z(A)	1	4,000	4,000
22	どこでもラック(アルミタイプ)	レードル掛け	MGD-KH(V)	1	5,000	5,000
23	間仕切り名人	Tタイプ、間口45・60cm用	MGマジクリP TL 1	3	3,900	11,700
24	水栓別売部品	逆止弁	キャクセンKM346M	1	1,900	1,900
25	施工部材		シリコン(クリア2)	2	1,000	2,000
キッチン合計				29		¥767,600

御名前 岐阜-岐阜SR SK11 様

現場番号	C2882239	プラン番号	7609B-2404-0310T	作成日	2024/8/20
------	----------	-------	------------------	-----	-----------

## 御見積明細 キッチンパネル

NO	商品名	仕様	品番	数量	単価	金額
1	ホーローキッチンパネルHDタイプ	フロントパネル120、ビアンコテラゾー	PZFN-120 (IZG)	1	16,800	16,800
2	ホーローキッチンパネルHDタイプ	サイドパネル、ビアンコテラゾー	PZS-90 (IZG)	1	30,400	30,400
3	ホーローキッチンパネルHDタイプ	窓パネル185、ビアンコテラゾー	PZW -185 (IZG)	1	14,700	14,700
4	KP用エッジセット	樹脂製、グレー	KPエッジセットJ (PG)-2	1	2,800	2,800
5	パネル施工キット	シリコン色(グレー)	パネルセコウキットS(G)-1	1	5,700	5,700
キッチンパネル合計				5		¥70,400

商品総合計				34		¥838,000
-------	--	--	--	----	--	----------

※ 御見積明細の価格には消費税は含まれておりません。別途消費税が必要となります。

## 《参考》別途 商品組付費





キッチン商品組付費 ¥78,000 (税込 ¥85,800)

キッチンパネル商品組付費 ¥34,000 (税込 ¥37,400)

※ 商品組付費は現場の状況により変動する事があります。又、給水・給湯・ガス・ダクト・電気等の接続工事は含まれておりません。

( )内の価格は税込価格&lt;税率10%&gt;を表示しています。

■必ずご確認ください。  
 ・天井高さ、吊戸棚・レンジフード取付高さをご確認ください。  
 ・《 》内寸法は参考寸法です。  
 ■表示記号について  
 ・KP：キッチンパネル

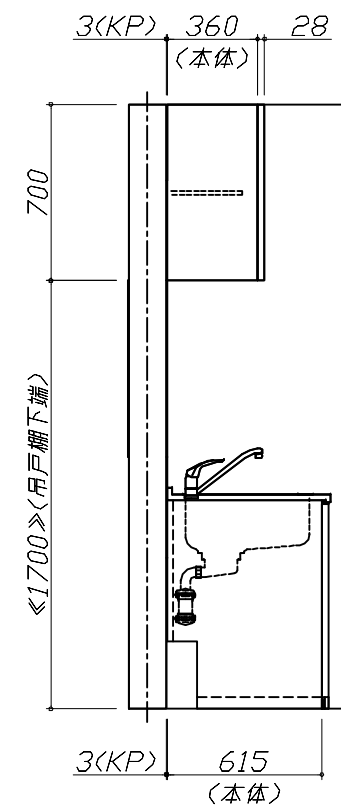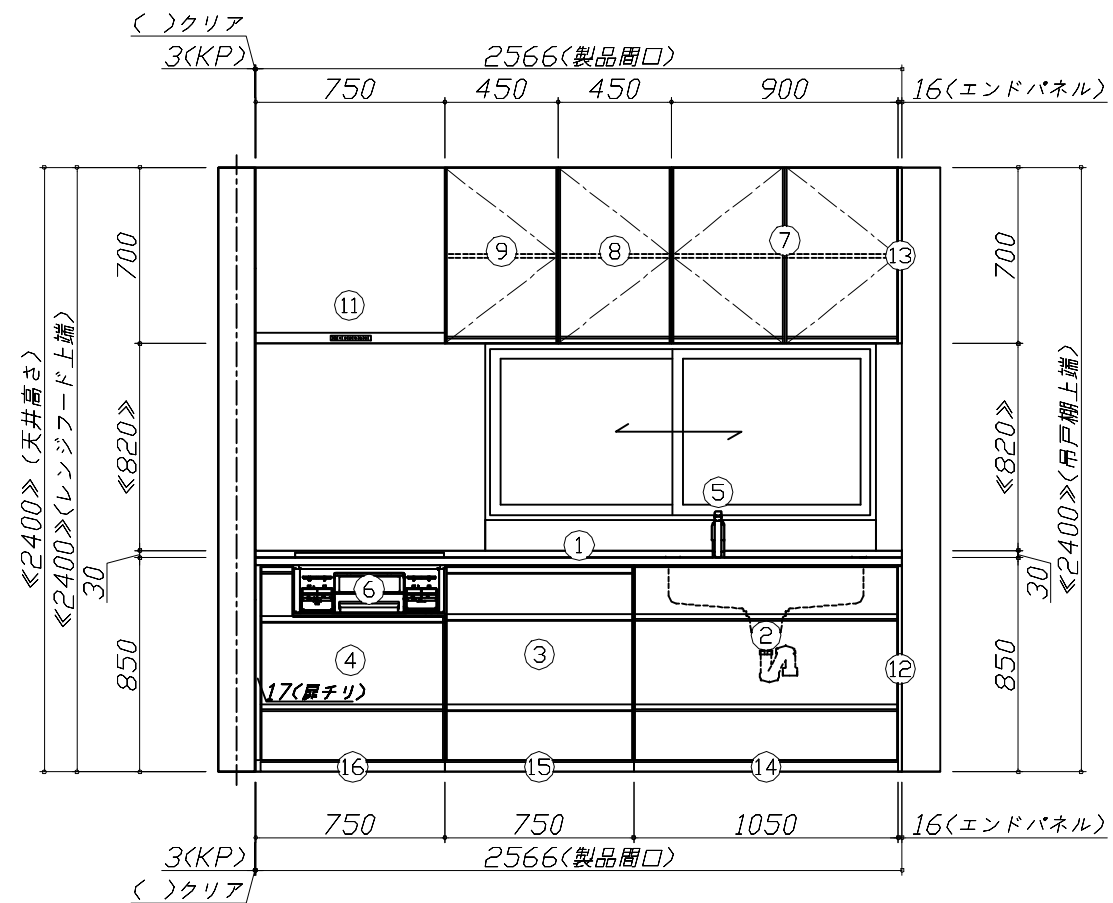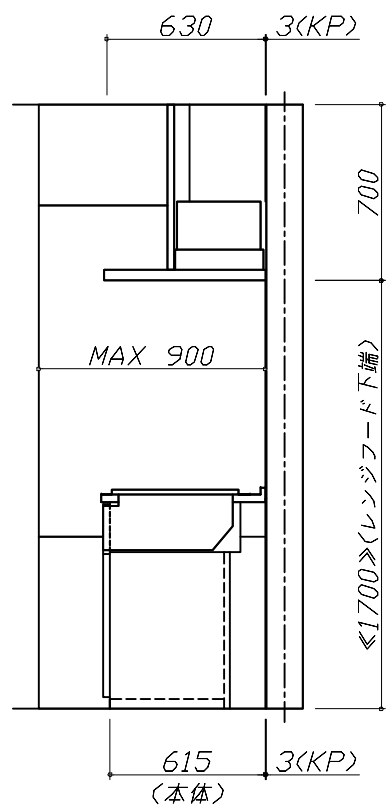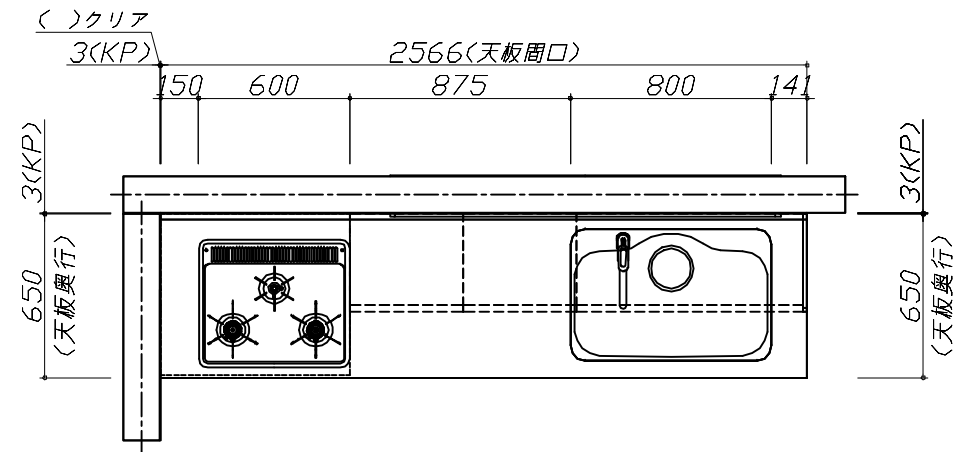


**Takara standard**  
 タカラスタンダード株式会社

現場名称： 岐阜-岐阜SR SK11様邸  
 現場番号： C2882239  
 岐阜支店 販売課

ホーローシステムキッチン Treasia トレーシア  
 プラン番号： 7609B-2404-0310T  
 担当営業：

姿図 1 縮尺： 1 / 30  
 作成日： 2024年8月20日  
 担当アドバイザー：

縮尺：A3サイズ等倍

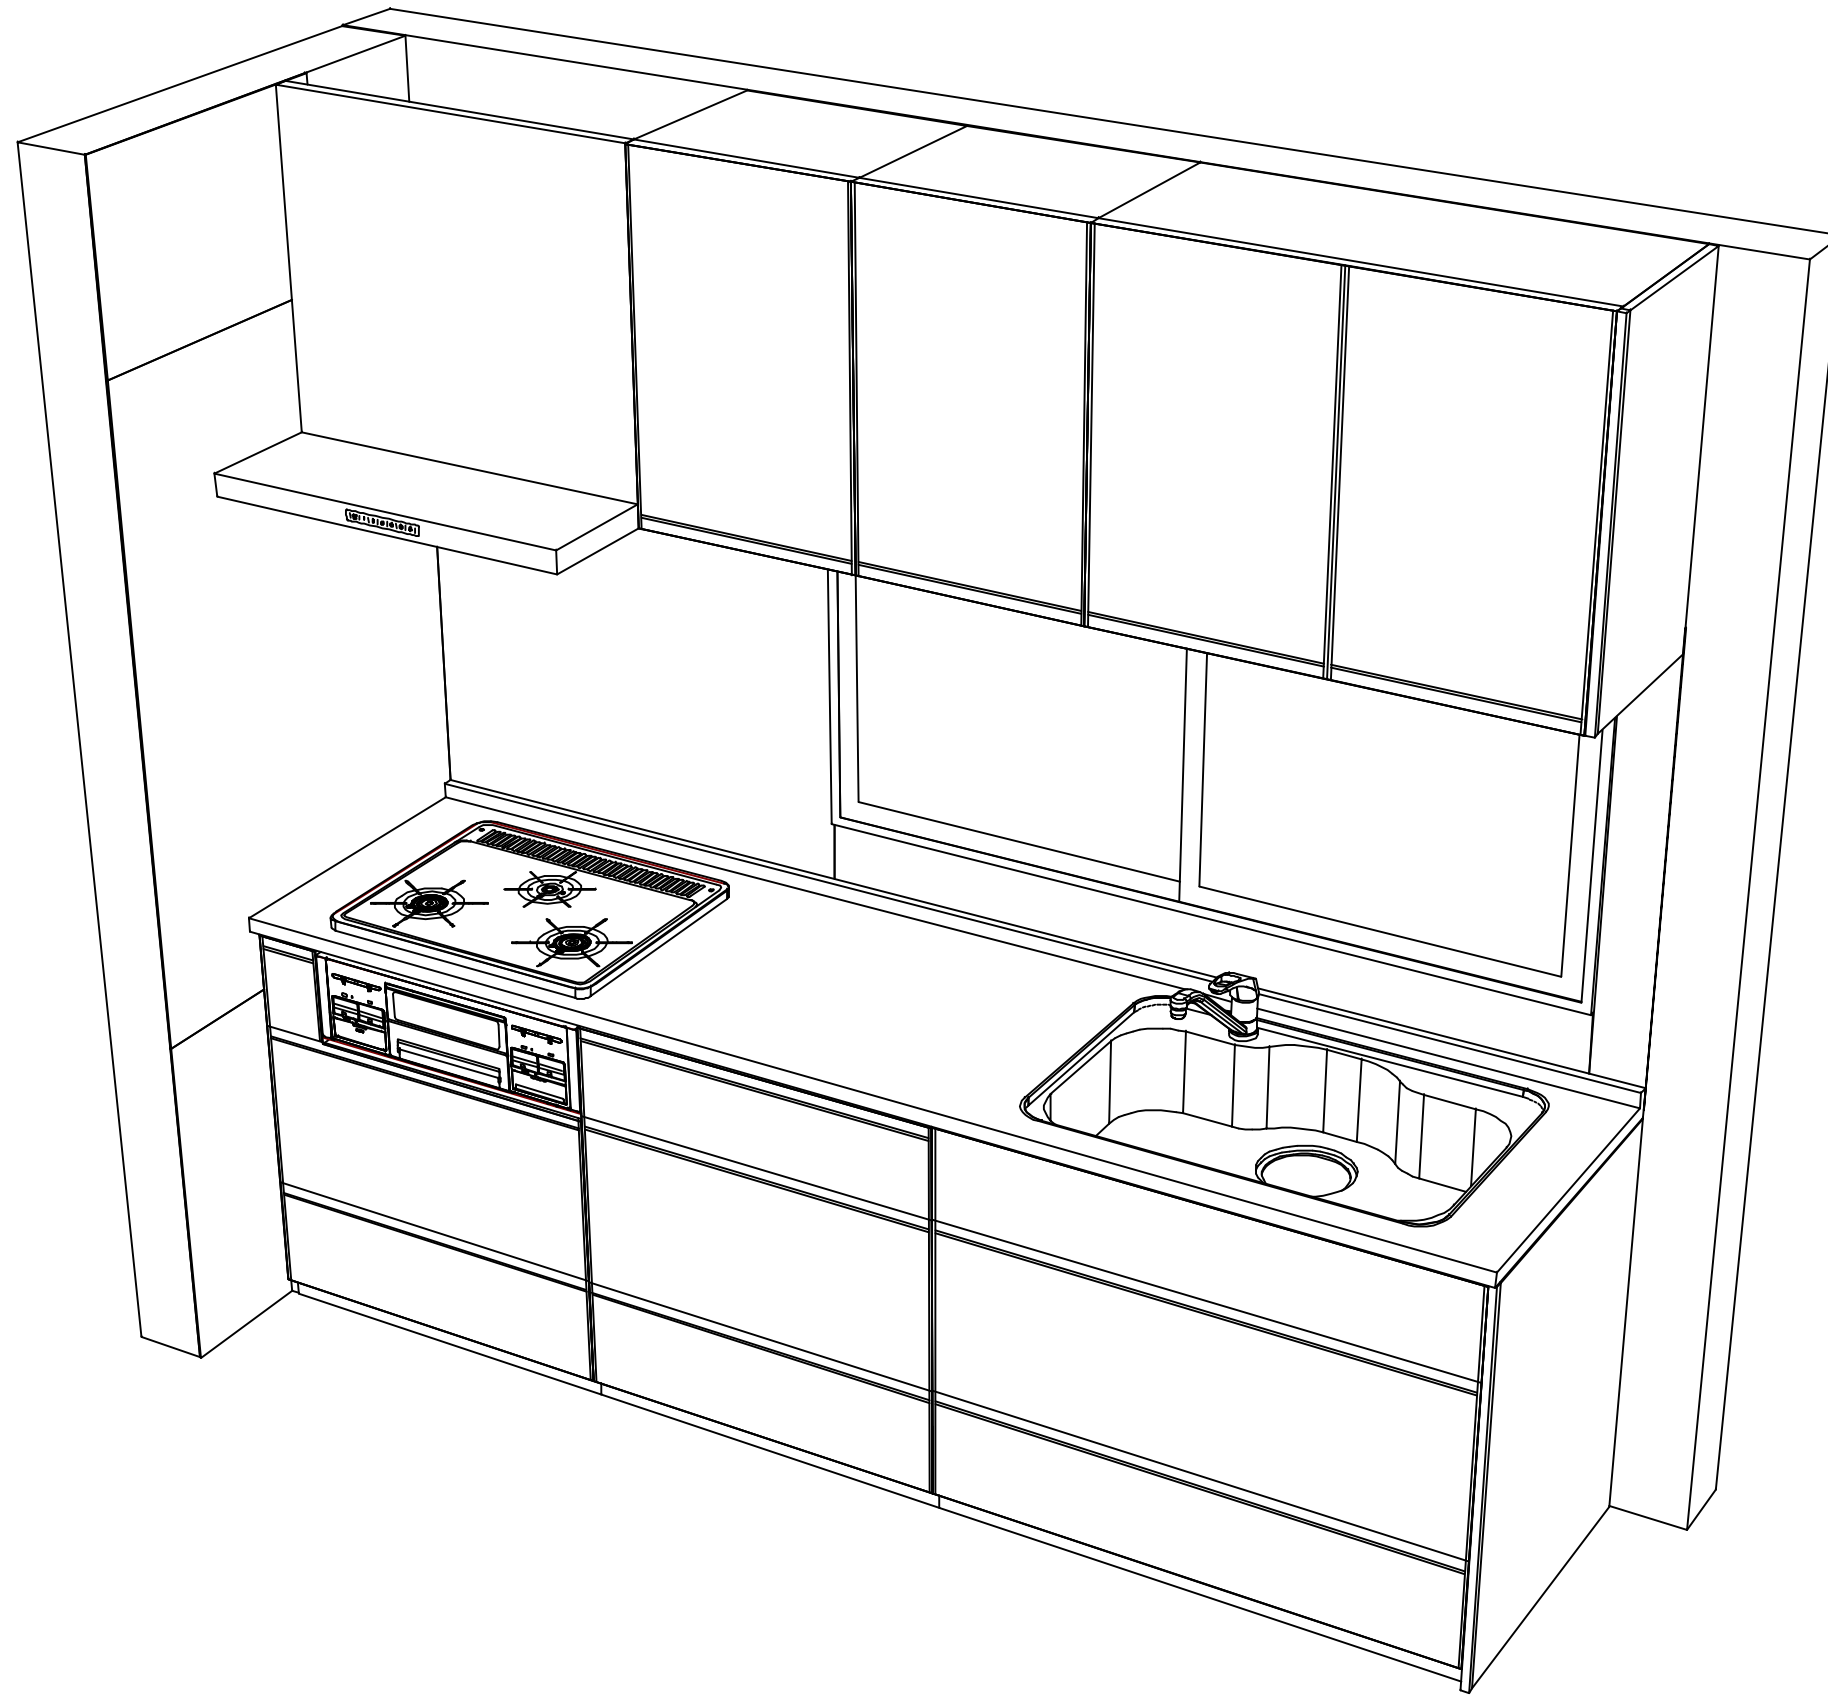

**Takara standard**  
タカラスタンダード株式会社

現場名称： 岐阜-岐阜SR SK11様邸

現場番号： C2882239

岐阜支店 販売課

ホーローシステムキッチン Treasia トレーシア

プラン番号： 7609B-2404-0310T

担当営業 :

姿図 2

縮尺： 1 / 30

作成日： 2024年8月20日

担当アドバイザー：

縮尺：A3サイズ等倍