

ホーローシステムキッチン 御見積書

御名前 岐阜-岐阜SR SK15 様

業者 様

商品名 Treasia トレーシア

作成日 2025年4月1日
プラン番号 7609B-2504-0024T
現場番号 C2894594

タカラスタANDARD株式会社
◆岐阜営業所
岐阜県岐阜市東鶉3丁目45-1
TEL 058-274-3681 / FAX 058-274-3853

◆岐阜ショールーム
TEL 058-274-3880 / FAX 058-274-3851

商品
御見積金額 **¥1,720,400 (税込 ¥1,892,440)**

()内の価格は税込価格<税率10%>を表示しています。

《参考》別途 商品組付費 **¥172,000 (税込 ¥189,200)**

- ※ 商品御見積金額には商品組付費は含まれておりません。
- ※ 商品組付費には配送・搬入・商品組付等の費用を含んでいます。
- ※ 商品組付費は現場の状況により変動する事があります。
又、給水・給湯・ガス・ダクト・電気等の接続工事は含まれておりません。

◆ 御見積仕様

《キッチン》

奥行	奥行65cm
キッチン本体サイズ	I型255cm
天板高さ	85cm
扉カラー	ホワイトアッシュ・シルバー
キッチンパネル	HDタイプ:スウェーティッシュペーパージュ
引手タイプ	レール引手タイプ
ワークトップ材質	アクリル人造大理石
カラー	モデレートココア
水栓	ハンドシャワー水栓
食器洗い乾燥機	シンク下設置間口45cmタイプ
加熱機器	IHヒーター
レンジ機器	なし
ガス種	未定
周波数	60Hz

《周辺収納》

周辺扉カラー	ホワイトアッシュ・シルバー
キッチンパネル	なし
周辺引手タイプ	レール引手タイプ
カウンター材質	アクリル人造大理石
カラー	モデレートココア

◆ 御確認事項

担当営業	担当アドバイザー	プラン作成者
岐阜SR	岐阜SR	岐阜SR

◆ 備考

御名前 岐阜-岐阜SR SK15

様

現場番号	C2894594	プラン番号	7609B-2504-0024T	作成日	2025/4/1
------	----------	-------	------------------	-----	----------

御見積明細 キッチン

NO	商品名	仕様	品番	数量	単価	金額
1	人造大理石ワークトップ	アクリル人造大理石シンク(ペーヅ)	UQIV255 TDRY	1	213,000	213,000
2	シンクキャビネット	スライド・シンク下食洗、うちにもホーロートレイ	F-RRXR105UR5(VZWVF	1	118,500	118,500
3	食器洗い乾燥機	引出し式(シルバー色)	EW-45R3SMT	1	111,000	111,000
4	食器洗い乾燥機用前面パネル	扉同色	P-DWM45VL5(ZWV)-1	1	16,500	16,500
5	調理台キャビネット	足元スライド(3段引出し)・たっぷりホーローキャビネット	F-TFVR075 -5(VZWVF	1	110,500	110,500
6	コンロ用キャビネット	足元スライド・たっぷりホーローキャビネット	F-KTVR075 L5(VZWVF	1	102,000	102,000
7	水栓	エコタイプハンドシャワー水栓	KM5021TTKE	1	36,500	36,500
8	電気加熱機器	IHヒーター両面焼き(ライトグレー色)	CH-AS6LTA	1	165,000	165,000
【ベースキャビネット小計】				8		873,000
9	ウォールキャビネット	大型不燃吊戸、耐震ラッチ付	W-M A165FLP(VZWVF-D	1	66,500	66,500
10	アイラック	シルバー	SDL-75	1	29,500	29,500
	アイラック用前面パネル	扉色対応用	P-SDL75(ZW)	1	7,000	7,000
11	アイラック	水切タイプ(LED仕様)、シルバー	SDLM-90(P)	1	46,100	46,100
	アイラック用前面パネル	扉色対応用	P-SDLM90(ZW)	1	7,500	7,500
12	レンジフード(本体)	シロッコファン、ステンレス、加熱機器連動	VRAS-E902ADRN	1	126,500	126,500
	レンジフード用前面パネル	扉同色	VZP-90-655HN(ZW)	1	9,000	9,000
13	エンドパネル	扉同色	VEP-655HN(ZW)	1	8,500	8,500
14	リモコン		RHリモコン-2	1	2,000	2,000
15	エンドパネル	奥行65cmキャビネット用	EP-XN-85 (VZWVD	2	11,500	23,000
16	エンドパネル	ウォールキャビネット、電動昇降、VUSVDS用	EP-WM (VZWVD	1	8,500	8,500
17	前台輪カバー		P-DC105 -5(W)	1	4,000	4,000
18	前台輪カバー		P-DC075 -5(W)	2	3,500	7,000
19	間仕切り名人	Tタイプ、間口45・60cm用	MGマジキRP TL 1	3	3,900	11,700
20	かくせるホーローボックス	間口75cm用	トビウラHS- 75N	2	7,000	14,000
21	天井幕板	ホワイト	P-TM440 (W1)	1	8,000	8,000
22	施工部材		シリコン(ホワイト2)	1	1,000	1,000
23	施工部材		シリコン(アンバー)	1	1,000	1,000
キッチン合計				31		¥1,253,800

御名前 岐阜-岐阜SR SK15

様

現場番号	C2894594	プラン番号	7609B-2504-0024T	作成日	2025/4/1
------	----------	-------	------------------	-----	----------

御見積明細 周辺収納

NO	商品名	仕様	品番	数量	単価	金額
24	トールユニット上台	奥行45cm、開き扉タイプ、H2300用、耐震タッチ付	O-UAAL090 -PGVZWVF-D	1	92,000	92,000
25	トールユニット下台	奥行45cm、3段引出しタイプ、台輪ホワイト	O-DFSL090 -5(VZWVFW	1	96,000	96,000
26	カウンターユニット用カウンター	奥行45cm、人造大理石、モテレートコア	C-CP090NU (U)	1	57,000	57,000
27	家電収納ユニットキャビネット	奥行45cmタイプ	F-HW L090 -5(L)W	1	51,000	51,000
	収納ワゴン	奥行45cm用	NW-90KJ	1	22,500	22,500
	収納ワゴン用前面扉	奥行45cm用	NWトビラ90M KJ(VZWVF	1	14,000	14,000
	オープンタイプ用幕板		HWマクイタ90 (ZWV)	1	5,000	5,000
28	ダストボックス	本体	DB-NWNホントイ	3	1,500	4,500
	ダストボックス	フタ	DB-NWNフタ	3	700	2,100
29	エンドパネル	奥行45cm・H230cm、トール上台用	EP-OU (VZWVD	2	18,000	36,000
30	エンドパネル	トールユニット下台隣接用	EP-NSH (VZWVD	1	9,500	9,500
31	エンドパネル	奥行45cmキャビネット・トール下台用	EP-NLN-85 (VZWVD	1	10,500	10,500
32	エンドパネル	奥行45cmハイカウンター・家電収納用	EP-NIG-85 (VZWVD	1	14,000	14,000
33	天井幕板	ホワイト	P-TM440 (W1)	1	8,000	8,000
34	施工部材		シリコン(アンバー)	1	1,000	1,000
周辺収納合計				20		¥423,100

御見積明細 キッチンパネル

NO	商品名	仕様	品番	数量	単価	金額
1	ホーローキッチンパネルHDタイプ	フロントパネル135、スウェディッシュベージュ	PZFN-135 (IUV)	2	17,500	35,000
2	パネル施工キット	シリコン色(グレー)	パネルセコウキットS(G)-1	1	5,700	5,700
3	KP用エッジセット	樹脂製、ベージュ	KPエッジセットJ (MB)-2	1	2,800	2,800
キッチンパネル合計				4		¥43,500

商品総合計				55		¥1,720,400
-------	--	--	--	----	--	------------

※ 御見積明細の価格には消費税は含まれておりません。別途消費税が必要となります。

御名前 岐阜-岐阜SR SK15 様

現場番号	C2894594	プラン番号	7609B-2504-0024T	作成日	2025/4/1
------	----------	-------	------------------	-----	----------

《参考》別途 商品組付費






キッチン商品組付費 ¥138,000 (税込 ¥151,800)

キッチンパネル商品組付費 ¥34,000 (税込 ¥37,400)

※ 商品組付費は現場の状況により変動する事があります。又、給水・給湯・ガス・ダクト・電気等の接続工事は含まれておりません。

()内の価格は税込価格<税率10%>を表示しています。

■必ずご確認ください。
 ・天井高さ、吊戸棚・レンジフード取付高さをご確認ください。
 ・《 》内寸法は参考寸法です。
 ■表示記号について
 ・KP：キッチンパネル

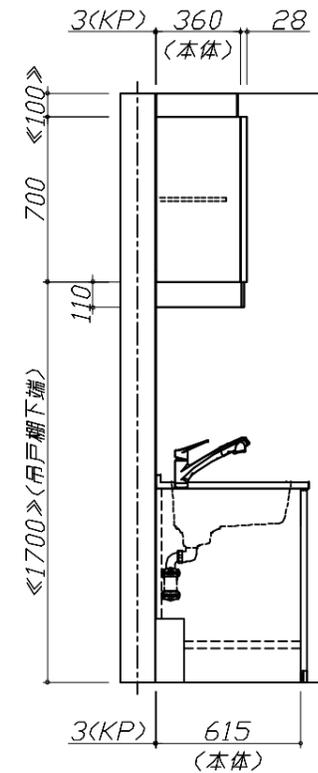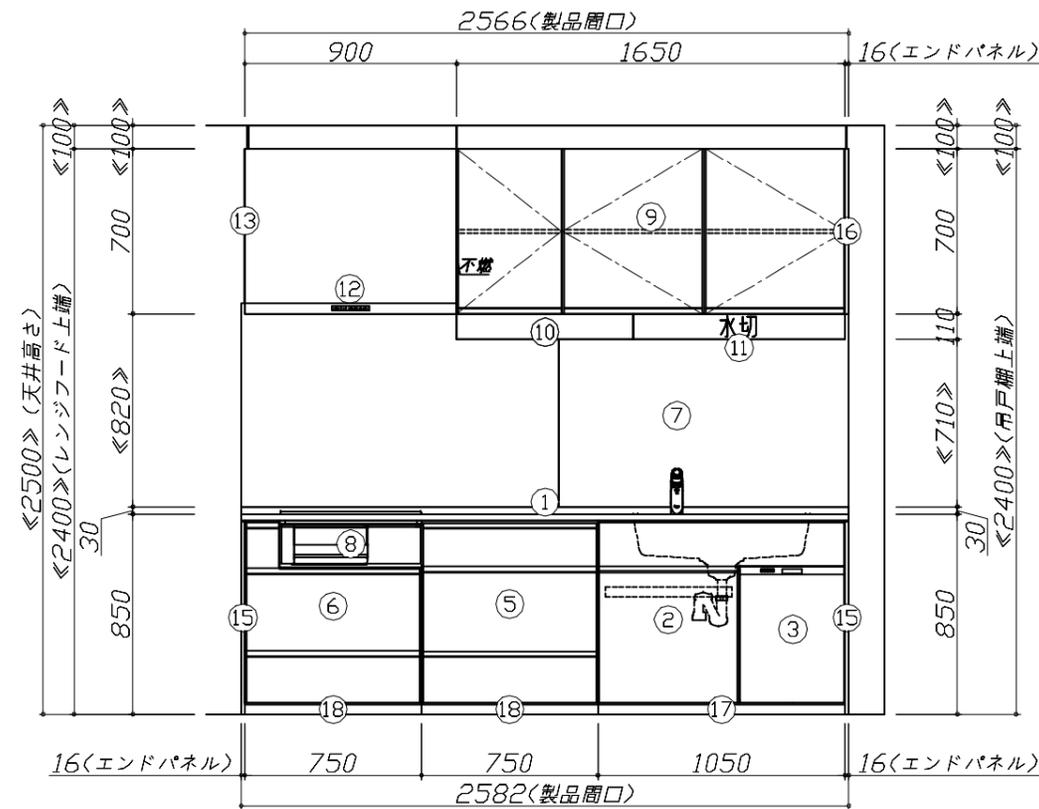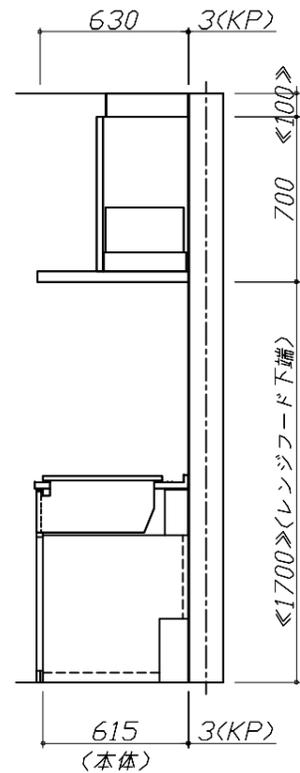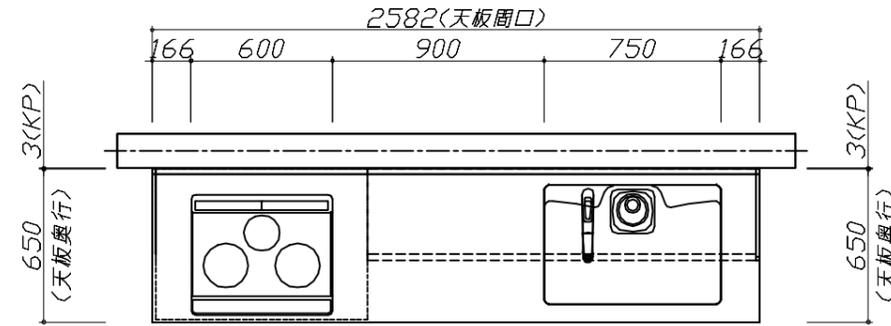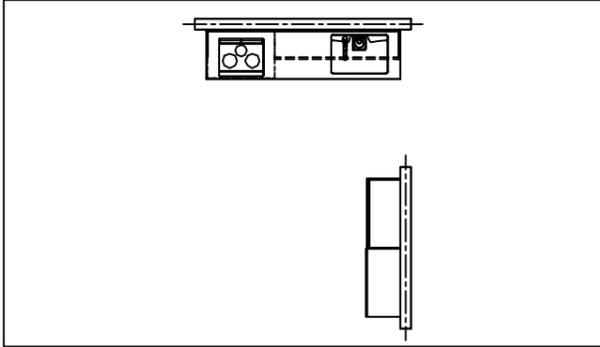

Takara standard
 タカラスタンダード株式会社






現場名称： 岐阜- 岐阜SR SK15様邸
 現場番号： C2894594
 岐阜営業所

ホーローシステムキッチン Treasia トレーシア
 プラン番号： 7609B-2504-0024T
 担当営業： 岐阜SR

姿図 1
 縮尺： 1 / 30
 作成日： 2025年4月1日
 担当アドバイザー： 岐阜SR

縮尺：A3サイズ等倍

■必ずご確認ください。
 ・天井高さ、吊戸棚・レンジフード取付高さをご確認ください。
 ・《 》内寸法は参考寸法です。
 ■表示記号について
 ・KP：キッチンパネル

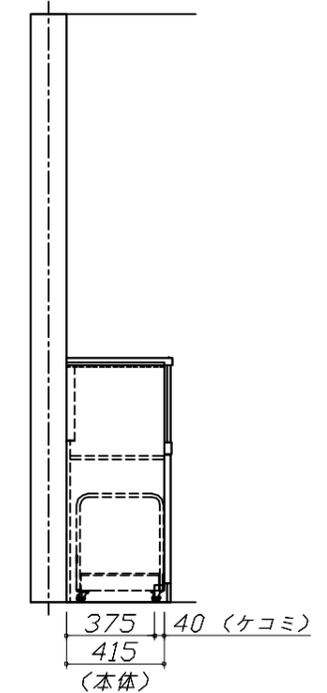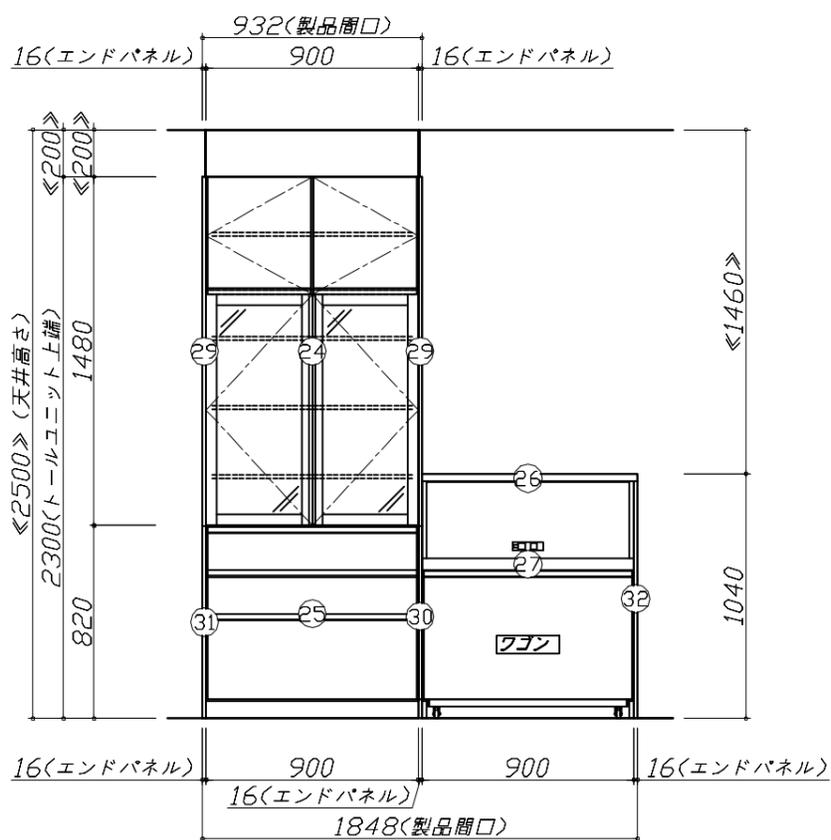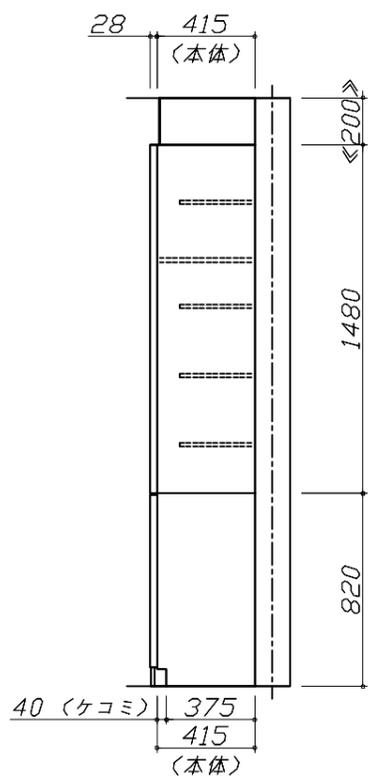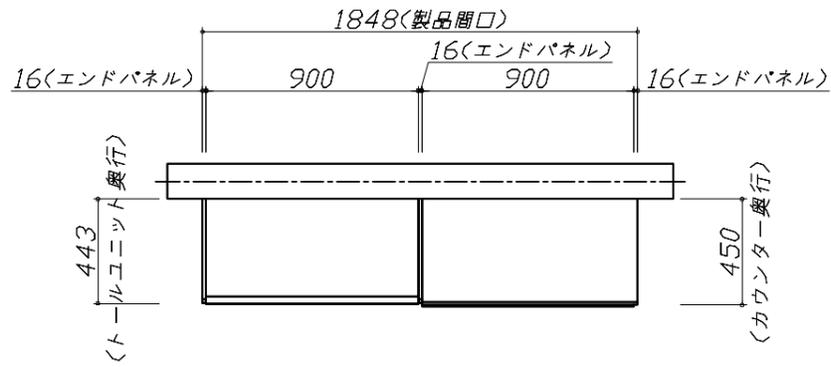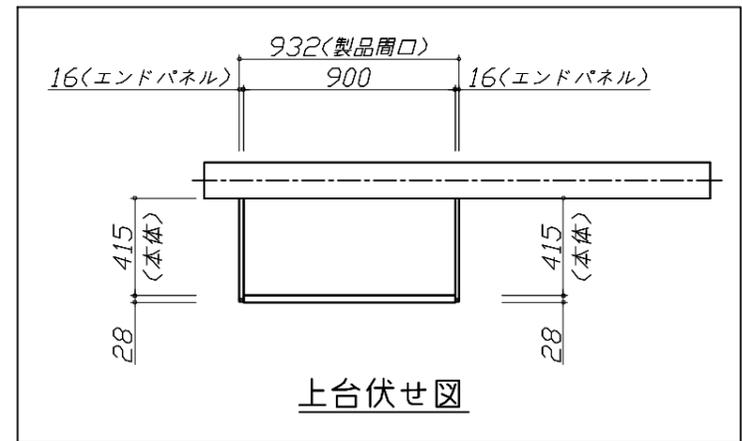



Takara standard
 タカラスタンダード株式会社

現場名称： 岐阜- 岐阜SR SK15様邸
 現場番号： C2894594
 岐阜営業所

ホーローシステムキッチン Treasia トレーシア
 プラン番号： 7609B-2504-0024T
 担当営業： 岐阜SR

姿図 2 縮尺： 1 / 30
 作成日： 2025年4月1日
 担当アドバイザー： 岐阜SR

縮尺：A3サイズ等倍

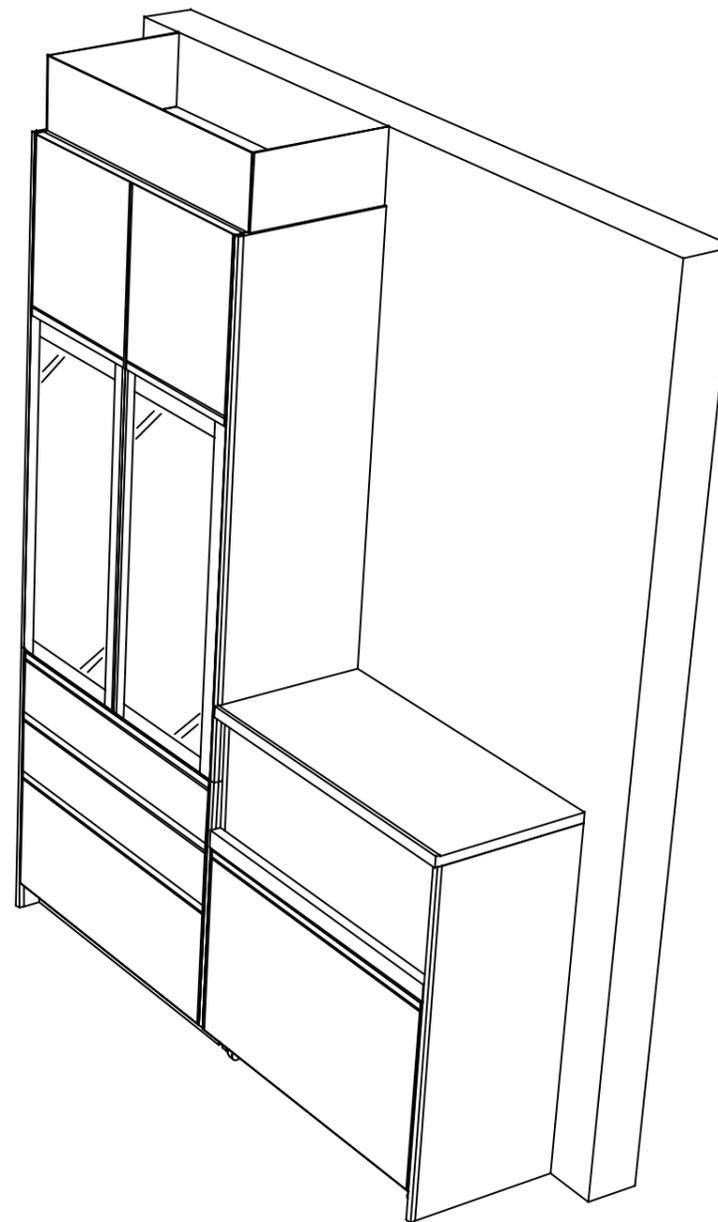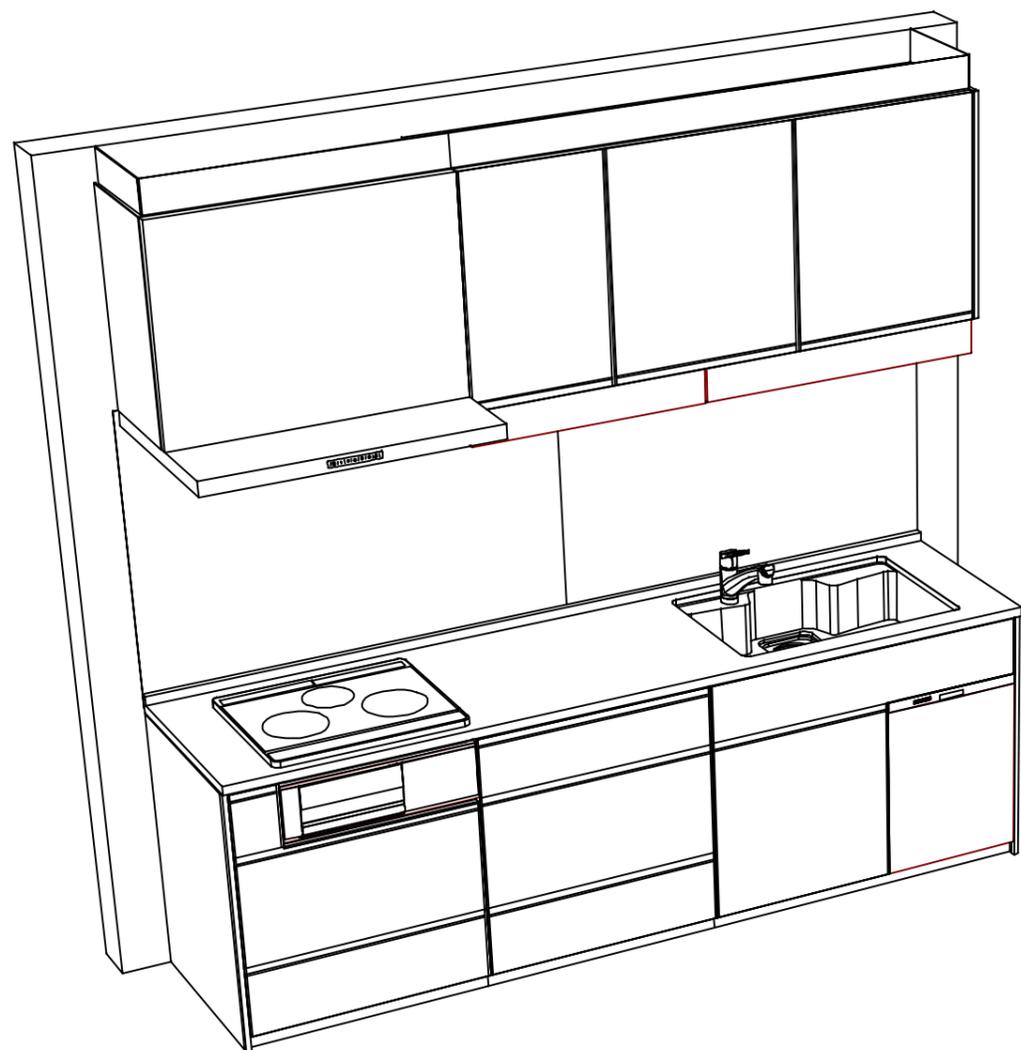

Takara standard
 タカラスタンダード株式会社

現場名称： 岐阜- 岐阜SR SK15様邸

現場番号： C2894594

岐阜営業所

ホーローシステムキッチン Treasia トレーシア

プラン番号： 7609B-2504-0024T

担当営業 : 岐阜SR

姿図 3

縮尺： 1 / 30

作成日： 2025年4月1日

担当アドバイザー： 岐阜SR

縮尺： A3サイズ等倍