

ホーローシステムキッチン 御見積書

御名前 岐阜-岐阜SR SK5 様

業者 様

商品名 LEMURE レミュー

作成日 2024年8月26日
プラン番号 7609B-2408-0670T
現場番号 C2700473

タカラスタANDARD株式会社
◆岐阜支店 販売課
岐阜県岐阜市東鶯3丁目45-1
TEL 058-274-3681 / FAX 058-274-3853

◆岐阜ショールーム
TEL 058-274-3880 / FAX 058-274-3851

商品
御見積金額 **¥1,822,000 (税込 ¥2,004,200)**

()内の価格は税込価格<税率10%>を表示しています。

《参考》別途 商品組付費 **¥157,000 (税込 ¥172,700)**

- ※ 商品御見積金額には商品組付費は含まれておりません。
- ※ 商品組付費には配送・搬入・商品組付等の費用を含んでいます。
- ※ 商品組付費は現場の状況により変動する事があります。
又、給水・給湯・ガス・ダクト・電気等の接続工事は含まれておりません。

◆ 御見積仕様

《キッチン》

キッチン本体サイズ	I型255cm
天板高さ	88cm
扉カラー	ページュ・引手ブロンズ
キャビネットカラー	ホワイト
キッチンパネル	HDタイプ:マルキーナページュ
引手タイプ	ハンドル引手タイプ
ワークトップ材質	アクリル人造大理石
カラー	グランドアイボリー
水栓	ハンドシャワー水栓
食器洗い乾燥機	シンク下設置間口45cmタイプ
加熱機器	60cmハイパーガラスコートトップガスコンロ
レンジ機器	なし
ガス種	未定

◆ 御確認事項

担当営業	担当アドバイザー	プラン作成者

◆ 備考

※ラ・クックグラン40B:旧品番
※マグネット小物追加

--	--

御名前 岐阜-岐阜SR SK5

様

現場番号	C2700473	プラン番号	7609B-2408-0670T	作成日	2024/8/26
------	----------	-------	------------------	-----	-----------

御見積明細 キッチン

NO	商品名	仕様	品番	数量	単価	金額
1	人造大理石ワークトップ	家事らくシンク(ペーゾ)	VAI1255 KALW	1	216,000	216,000
2	シンクキャビネット	足元スライド・シンク下食洗、フロントポケット、うちにもホーロートレイ	F-RRVR105PL5(LSTGPW	1	246,500	246,500
3	食器洗い乾燥機	引出し式、フル扉材タイプ	NP-45KS9WTA	1	216,000	216,000
	食器洗い乾燥機用前面パネル	扉同色、フル扉材用	P-DWF45LS (STGP	1	35,500	35,500
4	調理台キャビネット	足元スライド(3段引出、インナーケース、インナースライド)	F-TGVM045TL5(LSTGPW	1	130,500	130,500
5	コンロ用キャビネット	足元スライド、ミキリ対応	F-KTVM075IR5(LSTGPW-1	1	128,000	128,000
6	調理台キャビネット	奥行55cm、オープン	F-TA Y030 -8(LSTGNW	1	65,500	65,500
7	水栓	ハンドシャワー水栓	KM708GT	1	45,500	45,500
8	ガス加熱機器(ハイパーガラスコート)	両面焼き	TAF860WV60CV	1		
	ガス加熱機器(本体)	シルバー	TAF860WV60C	1	167,500	167,500
	ガス加熱機器(トッププレート)	クリアパールグレー	T860-60TP-CV	1	37,000	37,000
	【ベースキャビネット小計】			11		1,288,000
9	ウォールキャビネット	レンジフード横タイプ、耐震ラッチ付	W-M A060ZLP(LSTGNW	1	34,500	34,500
10	ウォールキャビネット	ダウンライト、耐震ラッチ付	W-MD A120 -P(LSTGNW	1	79,500	79,500
	ダウンライト		ダウンライト(877NWH)2トウ-5000K	1	36,000	36,000
11	レンジフード(本体)	シロッコファン、ホワイト、加熱機器連動	VRAC-E751ADL(SW)	1	166,000	166,000
	レンジフード用前面パネル	扉同色	VZP-75-655HN(ST1)	1	7,000	7,000
12	リモコン		RHリモコン-3	1	2,000	2,000
13	エンドパネル	奥行65cmキャビネット・トル下台用	EP-XN-88 (LSTGN	1	11,500	11,500
14	エンドパネル	ウォールミドル、電動昇降、VUSVDS用	EP-WM (LSTGN	1	9,500	9,500
15	台輪スペーサー		P-DS105 -3	1		
16	台輪スペーサー		P-DS073 -3	1		
17	台輪スペーサー		P-DS045 -3	1		
18	ラッククックグラン	ブラック	PGDL-50B(T)	1	10,500	10,500
19	どこでもラック(アルミホーロータイプ)	小物置き、パールホワイト	MGH-KR(W)	1	5,000	5,000
20	どこでもラック(アルミホーロータイプ)	レードル掛け、パールホワイト	MGH-KH(W)	1	5,000	5,000
21	どこでもラック(アルミホーロータイプ)	フキン掛け、パールホワイト	MGH-FH(W)	1	5,500	5,500
22	間仕切り名人(デラックスタイプ)	ABタイプ、間口9cm用	MGマジキリアB090-520	1	6,500	6,500
23	間仕切り名人(デラックスタイプ)	ASタイプ	MGマジキリアS240-420	2	5,000	10,000
24	かくせるホーローボックス	間口45cm用	トビウラHS- 45N	1	5,000	5,000
25	かくせるホーローボックス	間口73cm用	トビウラHS- 73N	1	7,000	7,000

御名前 岐阜-岐阜SR SK5

様

現場番号	C2700473	プラン番号	7609B-2408-0670T	作成日	2024/8/26
------	----------	-------	------------------	-----	-----------

御見積明細 キッチン

NO	商品名	仕様	品番	数量	単価	金額
26	調理プレート	家事らくシンク用	チョウリプレートVAE	1	6,000	6,000
27	まな板	家事らくシンク用	マナイタVAE	1	8,500	8,500
28	まな板立て	家事らくシンク用	マナイタテVAE	1	2,500	2,500
29	水切り	家事らくシンク用	ミスクリVAE	1	9,000	9,000
30	水切りネット	家事らくシンク用	ミスクリネットVAE	1	4,500	4,500
31	水切りプレート	家事らくシンク用	ミスクリプレートVAE	1	6,000	6,000
32	前台輪カバー		P-DC105 -8(W)	1	4,000	4,000
33	前台輪カバー		P-DC073 -8(W)	1	3,500	3,500
34	前台輪カバー		P-DC045 -8(W)	1	3,000	3,000
35	施工部材		シリコン(クリア2)	1	1,000	1,000
36	施工部材		シリコン(アイボリー)	1	1,000	1,000
	小計			31		449,500
	※ラ・クックグラン	ブラック	PGDL-50B(T)	-1	10,500	-10,500
	※ラ・クックグラン	ブラック	PGDL-40B(T)	1	9,900	9,900
キッチン合計				42		¥1,736,900

御見積明細 キッチンパネル

NO	商品名	仕様	品番	数量	単価	金額
1	ホーローキッチンパネルHDタイプ	フロントパネル120、マルキーナベージュ	PZFN-120 (QEV)	1	16,800	16,800
2	ホーローキッチンパネルHDタイプ	サイドパネル、マルキーナベージュ	PZS-90 (QEV)	1	30,400	30,400
3	ホーローキッチンパネルHDタイプ	窓パネル185、マルキーナベージュ	PZW -185 (QEV)	2	14,700	29,400
4	KP用エッジセット	樹脂製、ベージュ	KPエッジセットJ (MB)-2	1	2,800	2,800
5	パネル施工キット	シリコン色(アイボリー)	パネルセコウキットS(D)-1	1	5,700	5,700
キッチンパネル合計				6		¥85,100

商品総合計				48		¥1,822,000
-------	--	--	--	----	--	------------

※ 御見積明細の価格には消費税は含まれておりません。別途消費税が必要となります。

御名前 岐阜-岐阜SR SK5 様

現場番号	C2700473	プラン番号	7609B-2408-0670T	作成日	2024/8/26
------	----------	-------	------------------	-----	-----------

《参考》別途 商品組付費





キッチン商品組付費 ¥123,000 (税込 ¥135,300)

キッチンパネル商品組付費 ¥34,000 (税込 ¥37,400)

※ 商品組付費は現場の状況により変動する事があります。又、給水・給湯・ガス・ダクト・電気等の接続工事は含まれておりません。

()内の価格は税込価格<税率10%>を表示しています。

- 必ずご確認ください。
 - ・天井高さ、吊戸棚・レンジフード取付高さをご確認ください。
 - ・《 》内寸法は参考寸法です。
 - ・【●注】部：キャビネットがオープン仕様のため床面が見えますので、ご注意ください。
- 表示記号について
 - ・KP：キッチンパネル

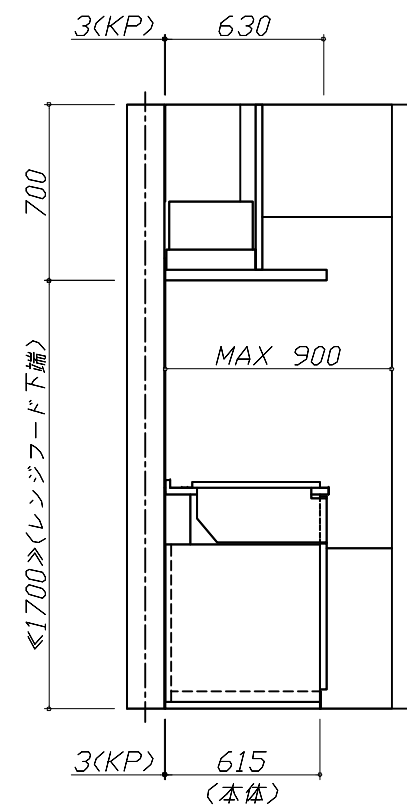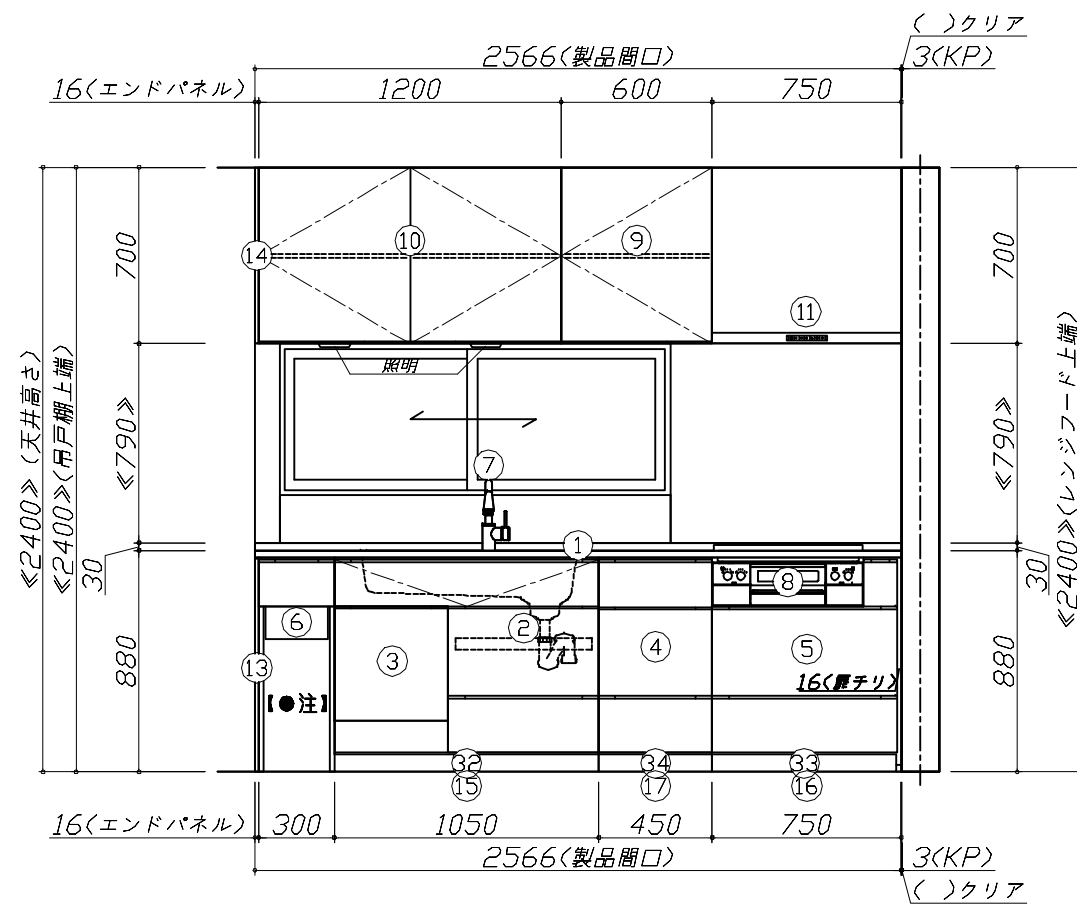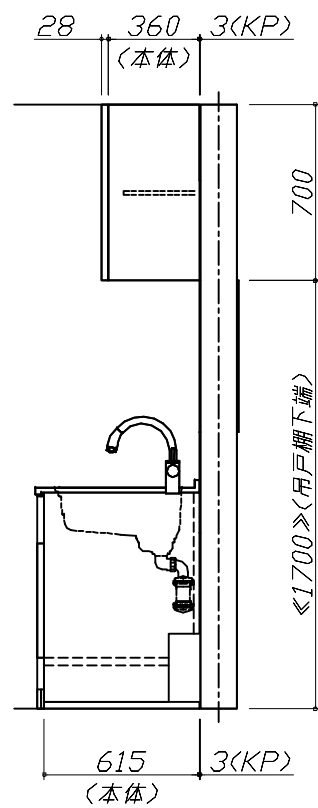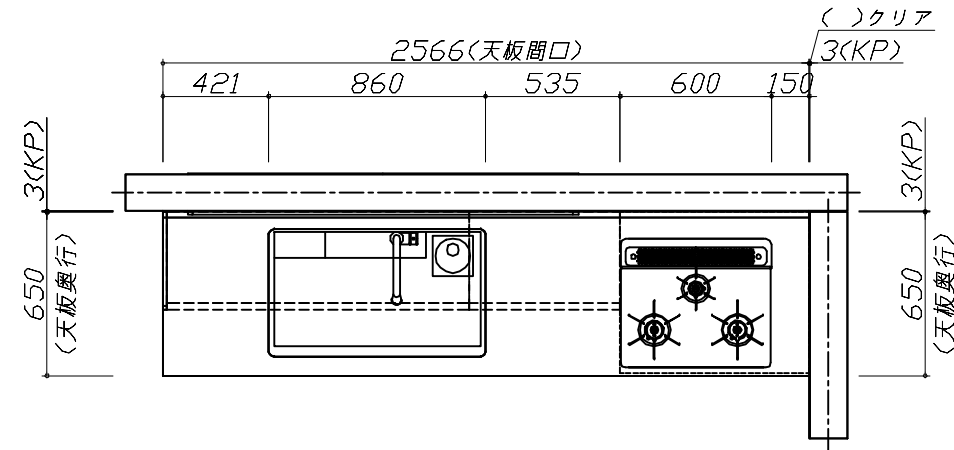


Takara standard
タカラスタンダード株式会社

現場名称： 岐阜-岐阜SR SK5様邸
現場番号： C2700473
岐阜支店 販売課

ホーローシステムキッチン LEMURE レミュー
プラン番号： 7609B-2408-0670T
担当営業：

姿図 1 縮尺： 1 / 30
作成日： 2024年8月26日
担当アドバイザー：

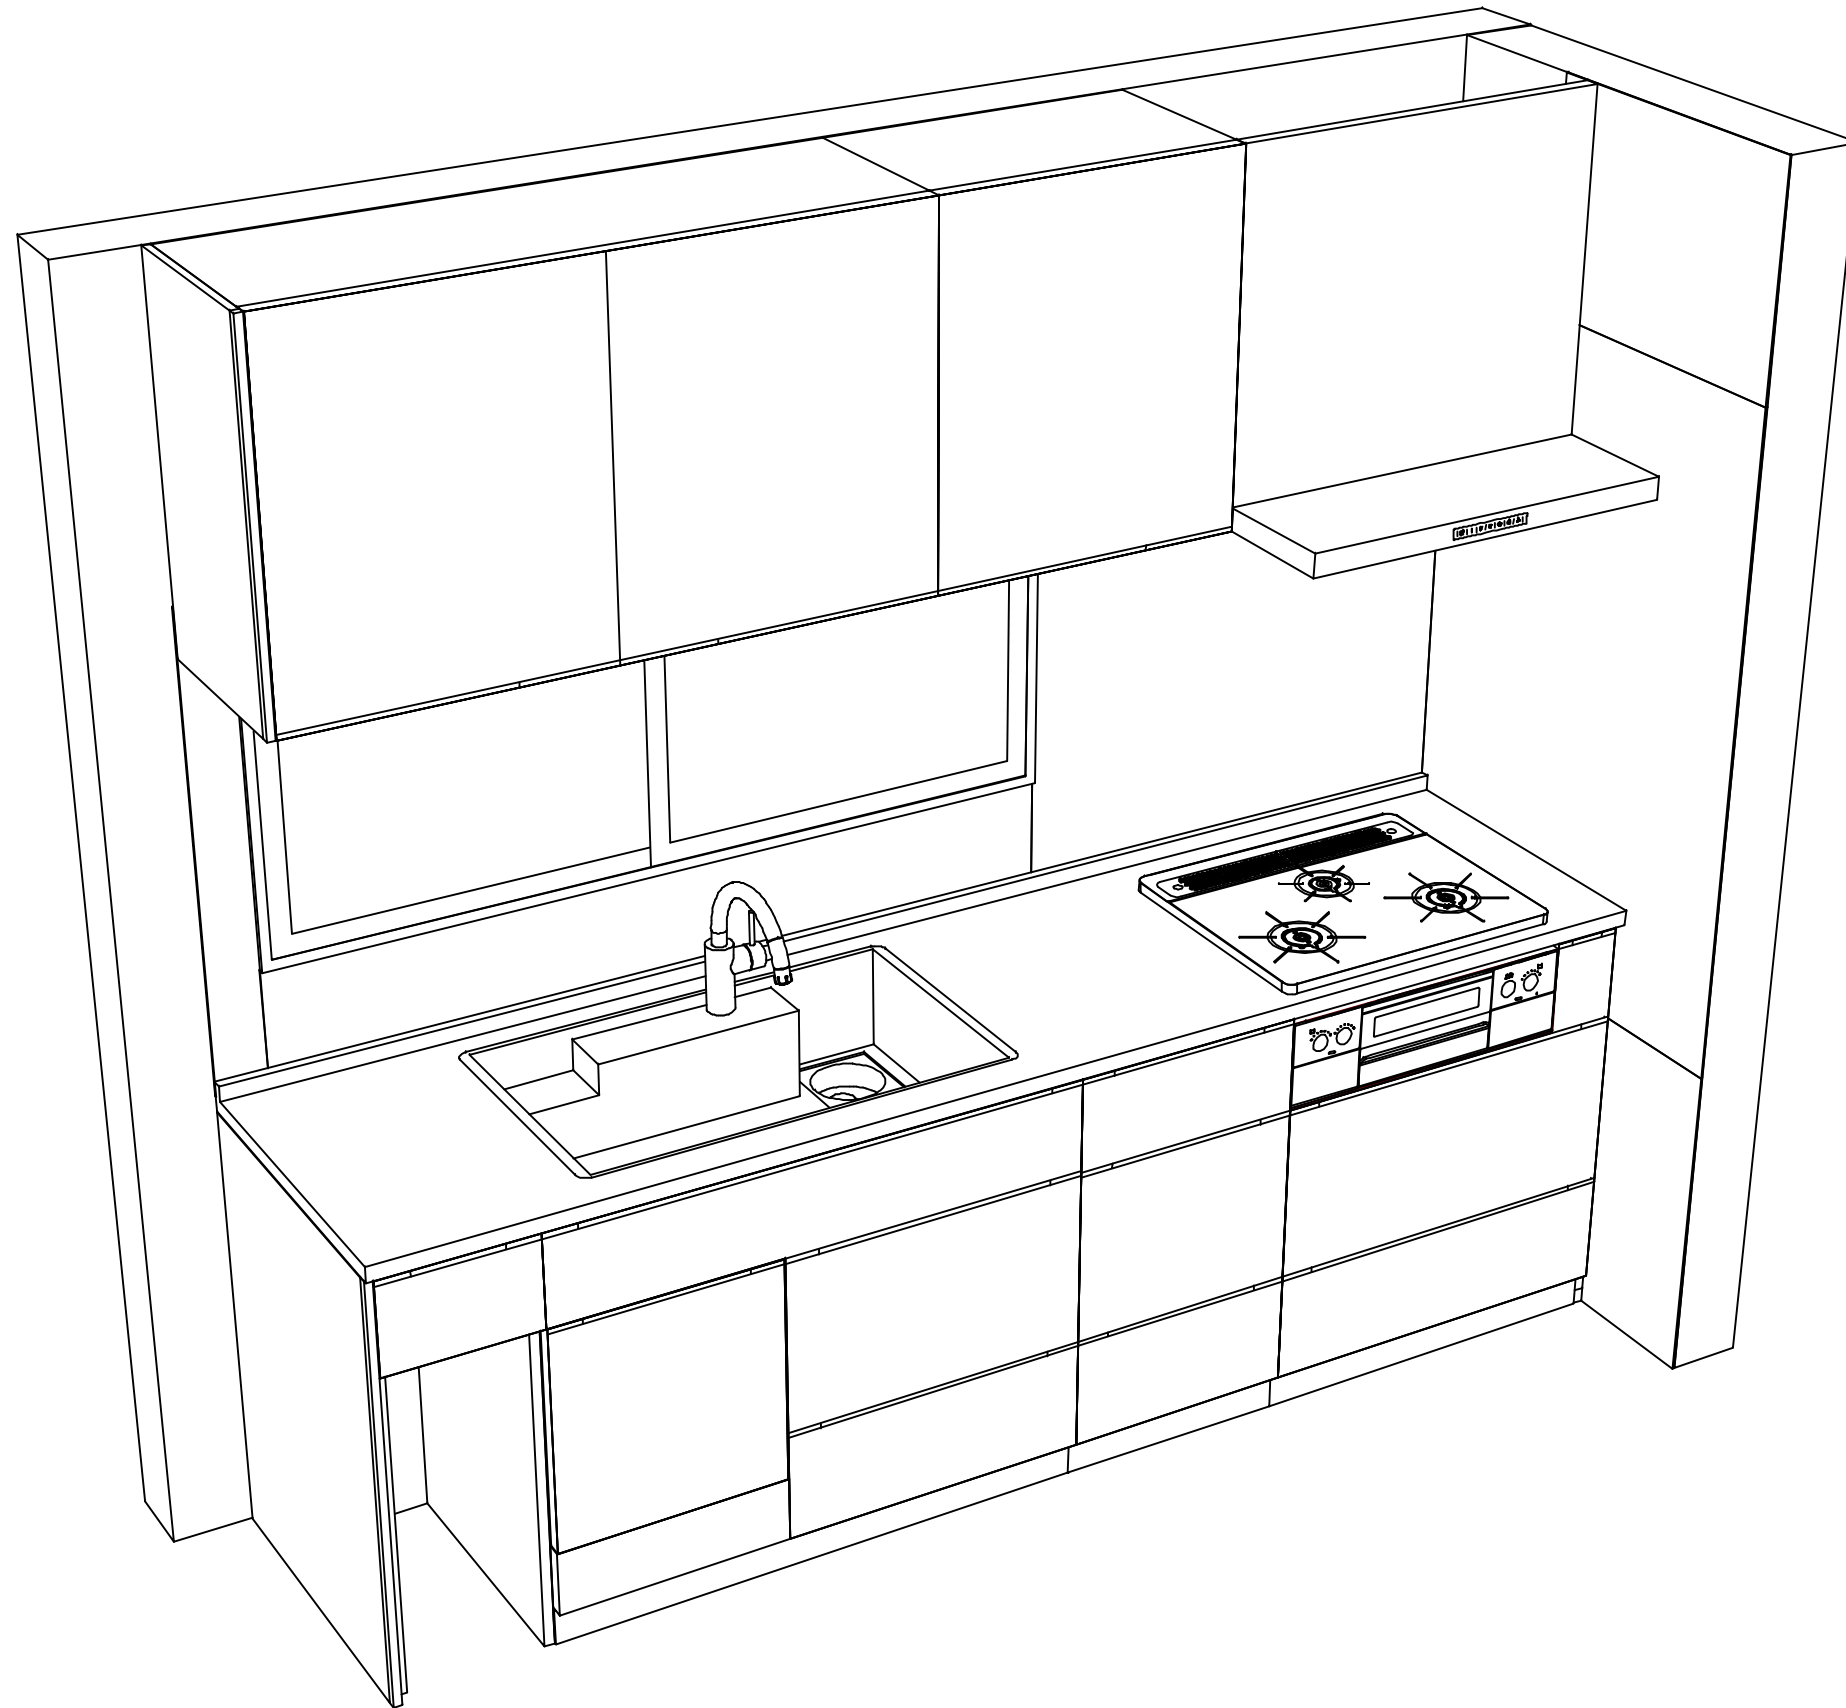

Takara standard
タカラスタンダード株式会社

現場名称： 岐阜-岐阜SR SK5様邸

現場番号： C2700473

岐阜支店 販売課

ホーローシステムキッチン LEMURE レミュー

プラン番号： 7609B-2408-0670T

担当営業 :

姿図 2

縮尺： 1 / 30

作成日： 2024年8月26日

担当アドバイザー：

縮尺：A3サイズ等倍