

ホーローシステムキッチン 御見積書

御名前 岐阜-岐阜SR SK9 様

業者 様

商品名 Treasia トレーシア

作成日 2024年8月20日
プラン番号 7609B-2408-0404T
現場番号 C2882198

タカラスタANDARD株式会社
◆岐阜支店 販売課
岐阜県岐阜市東鶉3丁目45-1
TEL 058-274-3681 / FAX 058-274-3853

◆岐阜ショールーム
TEL 058-274-3880 / FAX 058-274-3851

商品
御見積金額 **¥1,503,700 (税込 ¥1,654,070)**

()内の価格は税込価格<税率10%>を表示しています。

《参考》別途 商品組付費 **¥112,000 (税込 ¥123,200)**

- ※ 商品御見積金額には商品組付費は含まれておりません。
- ※ 商品組付費には配送・搬入・商品組付等の費用を含んでいます。
- ※ 商品組付費は現場の状況により変動する事があります。
又、給水・給湯・ガス・ダクト・電気等の接続工事は含まれておりません。

◆ 御見積仕様

《キッチン》

| | |
|-----------|------------------------|
| 奥行 | 奥行65cm |
| キッチン本体サイズ | I型255cm |
| 天板高さ | 85cm |
| 扉カラー | ホワイトアッシュ・シルバー |
| キッチンパネル | HDタイプ:チェホストーンライト |
| 引手タイプ | レール引手タイプ |
| ワークトップ材質 | アクリル人造大理石 |
| カラー | モデルートココア |
| 水栓 | 浄水器内蔵ハンドシャワー水栓 |
| 食器洗い乾燥機 | シンク下設置間口45cmタイプ |
| 加熱機器 | 60cmハイパーガラスコートトップガスコンロ |
| レンジ機器 | なし |
| ガス種 | 未定 |
| 周波数 | 60Hz |

◆ 御確認事項

| 担当営業 | 担当アドバイザー | プラン作成者 |
|------|----------|--------|
| | | |

◆ 備考

| | |
|--|--|
| | |
|--|--|

御名前 岐阜-岐阜SR SK9

様

| | | | | | |
|------|----------|-------|------------------|-----|-----------|
| 現場番号 | C2882198 | プラン番号 | 7609B-2408-0404T | 作成日 | 2024/8/20 |
|------|----------|-------|------------------|-----|-----------|

御見積明細 キッチン

| NO | 商品名 | 仕様 | 品番 | 数量 | 単価 | 金額 |
|----|--------------------|------------------------------|----------------------|----|---------|-----------|
| 1 | 人造大理石ワークトップ | 家事らくシンク(ベージュ) | UCI1255 KALD | 1 | 233,000 | 233,000 |
| 2 | シンクキャビネット | スライド・シンク下食洗、うちにもホーロートレイ | F-RRXR105UL5(VZWVF) | 1 | 118,500 | 118,500 |
| 3 | 食器洗い乾燥機 | 引出し式(シルバー色) | EW-45L1SMTA | 1 | 177,000 | 177,000 |
| 4 | 食器洗い乾燥機用前面パネル | 扉同色 | P-DWM45VL5(ZWV)-1 | 1 | 16,500 | 16,500 |
| 5 | 調理台キャビネット | 足元スライド(3段引出し)・たっぷりホーローキャビネット | F-TFVR045 -5(VZWVF) | 1 | 96,000 | 96,000 |
| 6 | 調理台キャビネット | 奥行55cm、オープン | F-TA Y030 -5(VZWVF) | 1 | 62,500 | 62,500 |
| 7 | コンロ用キャビネット | 足元スライド・たっぷりホーローキャビネット、ミキリ対応 | F-KTVR075JR5(VZWVF) | 1 | 104,500 | 104,500 |
| 8 | 浄水器内蔵ハンドシャワー水栓 | タッチレス、エコタイプ、7物質除去 | LC122MN-3NG8T1 | 1 | 89,000 | 89,000 |
| 9 | ガス加熱機器(ハイパーガラスコート) | 両面焼き | TN72WV60CB | 1 | | |
| | ガス加熱機器(本体) | シルバー | TN72WV60C | 1 | 115,500 | 115,500 |
| | ガス加熱機器(トッププレート) | クリアパールライトベージュ | TN72-60TP-CB | 1 | 26,000 | 26,000 |
| | 【ベースキャビネット小計】 | | | 11 | | 1,038,500 |
| 10 | ウォールキャビネット | 大型不燃吊戸、耐震ラッチ付 | W-M A165FRP(VZWVF-D) | 1 | 66,500 | 66,500 |
| 11 | 照明ユニット | センサータイプ、9W(LED仕様) | KLD-D060LW | 1 | 21,500 | 21,500 |
| 12 | レンジフード(本体) | シロッコファン、ホワイト、加熱機器連動 | VRAC-E901ADL(SW) | 1 | 174,000 | 174,000 |
| | レンジフード用前面パネル | 扉同色 | VZP-90-655HN(ZW) | 1 | 9,000 | 9,000 |
| 13 | リモコン | | RHリモコン-3 | 1 | 2,000 | 2,000 |
| 14 | エンドパネル | 奥行65cm下台用、ハイタイプ | EP-XH-85L(ZWV) | 1 | 30,000 | 30,000 |
| 15 | エンドパネル | ウォールキャビネット、電動昇降、VUSVDS用 | EP-WM (VZWVD) | 1 | 8,500 | 8,500 |
| 16 | 施工キット | | PZ-ST セコウキット(S)-1 | 1 | 3,500 | 3,500 |
| 17 | 前台輪カバー | | P-DC105 -5(W) | 1 | 4,000 | 4,000 |
| 18 | 前台輪カバー | | P-DC073 -5(W) | 1 | 3,500 | 3,500 |
| 19 | 前台輪カバー | | P-DC045 -5(W) | 1 | 3,000 | 3,000 |
| 20 | ラックグラン | トリュフブラウン | PGDL-50BM(T) | 1 | 10,500 | 10,500 |
| 21 | 調理プレート | 家事らくシンク用 | チョウリプレートVAE | 1 | 6,000 | 6,000 |
| 22 | まな板 | 家事らくシンク用 | マナイタVAE | 1 | 8,500 | 8,500 |
| 23 | まな板立て | 家事らくシンク用 | マナイタテVAE | 1 | 2,500 | 2,500 |
| 24 | 水切り | 家事らくシンク用 | ミスクリVAE | 1 | 9,000 | 9,000 |
| 25 | 水切りプレート | 家事らくシンク用 | ミスクリプレートVAE | 1 | 6,000 | 6,000 |
| 26 | どこでもラック(アルミタイプ) | レードル掛け | MGD-KH(V) | 1 | 5,000 | 5,000 |
| 27 | 間仕切り名人 | Tタイプ、間口45・60cm用 | MGマジクリP TL 1 | 2 | 3,900 | 7,800 |

御名前 岐阜-岐阜SR SK9 様

| | | | | | |
|------|----------|-------|------------------|-----|-----------|
| 現場番号 | C2882198 | プラン番号 | 7609B-2408-0404T | 作成日 | 2024/8/20 |
|------|----------|-------|------------------|-----|-----------|

御見積明細 キッチン

| NO | 商品名 | 仕様 | 品番 | 数量 | 単価 | 金額 |
|--------|--------------|---------|--------------|----|-------|------------|
| 28 | かくせるホーローボックス | 間口45cm用 | トビラウラHS- 45N | 1 | 5,000 | 5,000 |
| 29 | かくせるホーローボックス | 間口73cm用 | トビラウラHS- 73N | 1 | 7,000 | 7,000 |
| 30 | 施工部材 | | シリコン(クリア2) | 1 | 1,000 | 1,000 |
| 31 | 施工部材 | | シリコン(アンバー) | 1 | 1,000 | 1,000 |
| キッチン合計 | | | | 35 | | ¥1,433,300 |

御見積明細 キッチンパネル

| NO | 商品名 | 仕様 | 品番 | 数量 | 単価 | 金額 |
|-----------|------------------|------------------------|------------------|----|--------|---------|
| 1 | ホーローキッチンパネルHDタイプ | フロントパネル120、チェッポストーンライト | PZFN-120 (QPG) | 1 | 16,800 | 16,800 |
| 2 | ホーローキッチンパネルHDタイプ | サイドパネル、チェッポストーンライト | PZS-90 (QPG) | 1 | 30,400 | 30,400 |
| 3 | ホーローキッチンパネルHDタイプ | 窓パネル185、チェッポストーンライト | PZW -185 (QPG) | 1 | 14,700 | 14,700 |
| 4 | KP用エッジセット | 樹脂製、グレー | KPエッジセットJ (PG)-2 | 1 | 2,800 | 2,800 |
| 5 | パネル施工キット | シリコン色(グレー) | パネルセコウキットS(G)-1 | 1 | 5,700 | 5,700 |
| キッチンパネル合計 | | | | 5 | | ¥70,400 |

| | | |
|-------|----|------------|
| 商品総合計 | 40 | ¥1,503,700 |
|-------|----|------------|

※ 御見積明細の価格には消費税は含まれておりません。別途消費税が必要となります。

《参考》別途 商品組付費





キッチン商品組付費 ¥78,000 (税込 ¥85,800)

キッチンパネル商品組付費 ¥34,000 (税込 ¥37,400)

※ 商品組付費は現場の状況により変動する事があります。又、給水・給湯・ガス・ダクト・電気等の接続工事は含まれておりません。

()内の価格は税込価格<税率10%>を表示しています。

- 必ずご確認ください。
 - ・天井高さ、吊戸棚・レンジフード取付高さをご確認ください。
 - ・《 》内寸法は参考寸法です。
 - ・【●注】部：キャビネットがオープン仕様のため床面が見えますので、ご注意ください。
- 表示記号について
 - ・KP：キッチンパネル

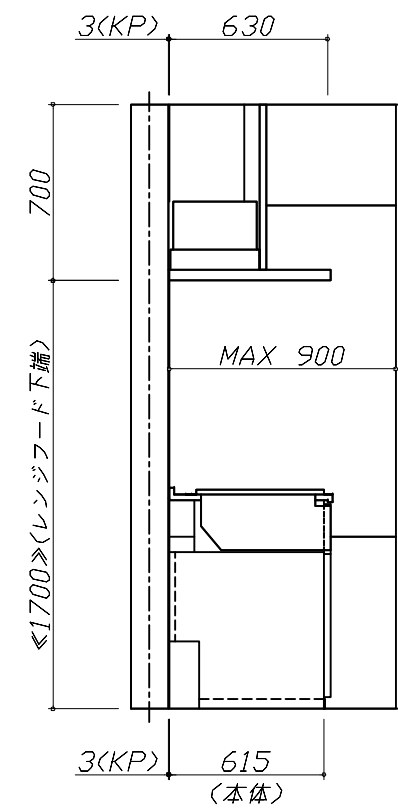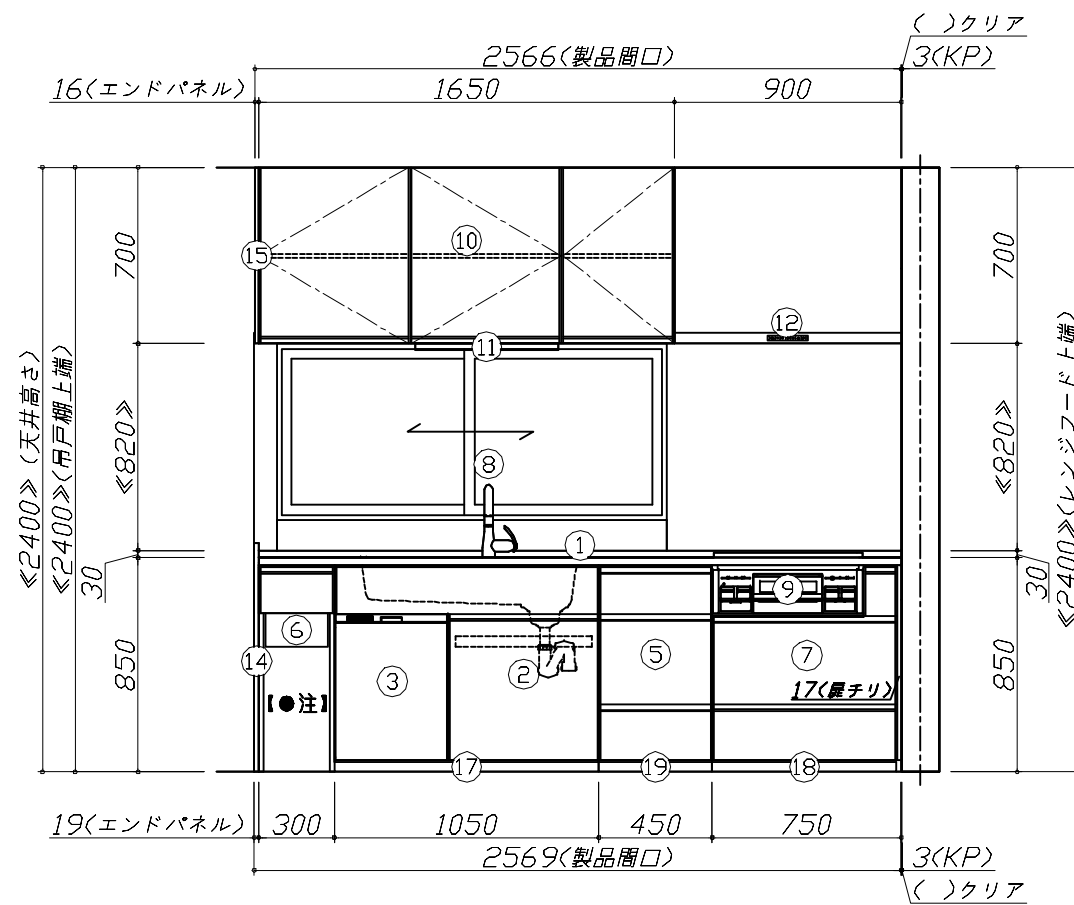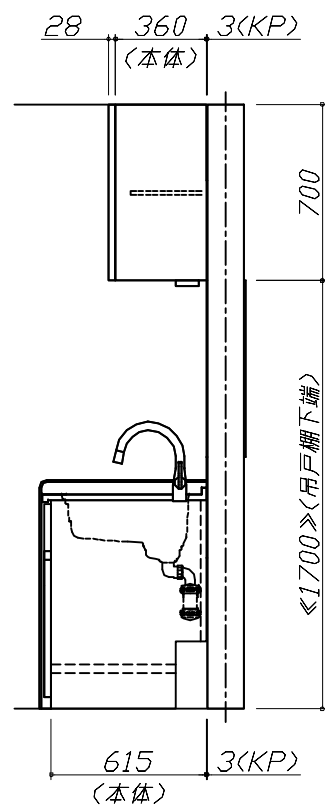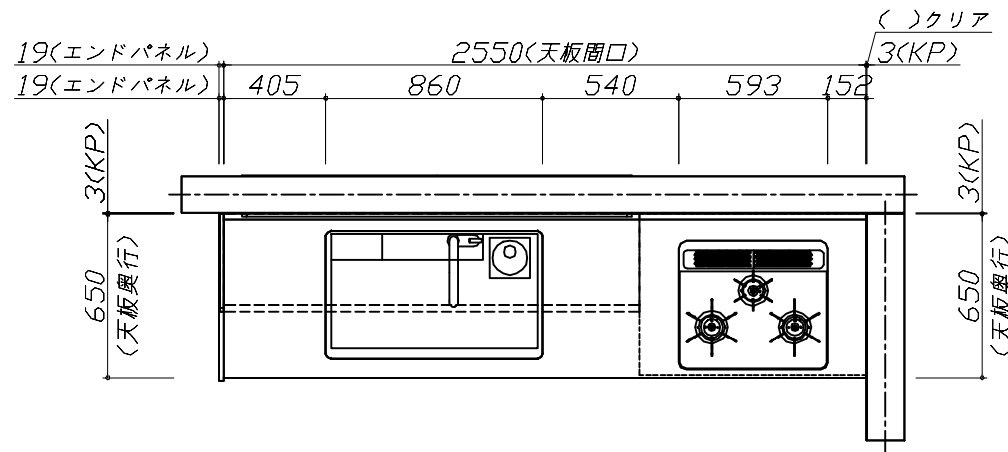


Takara standard
タカラスタンダード株式会社

現場名称： 岐阜-岐阜SR SK9様邸
現場番号： C2882198
岐阜支店 販売課

ホーローシステムキッチン Treasia トレーシア
プラン番号： 7609B-2408-0404T
担当営業：

姿図 1 縮尺： 1 / 30
作成日： 2024年8月20日
担当アドバイザー：

縮尺：A3サイズ等倍

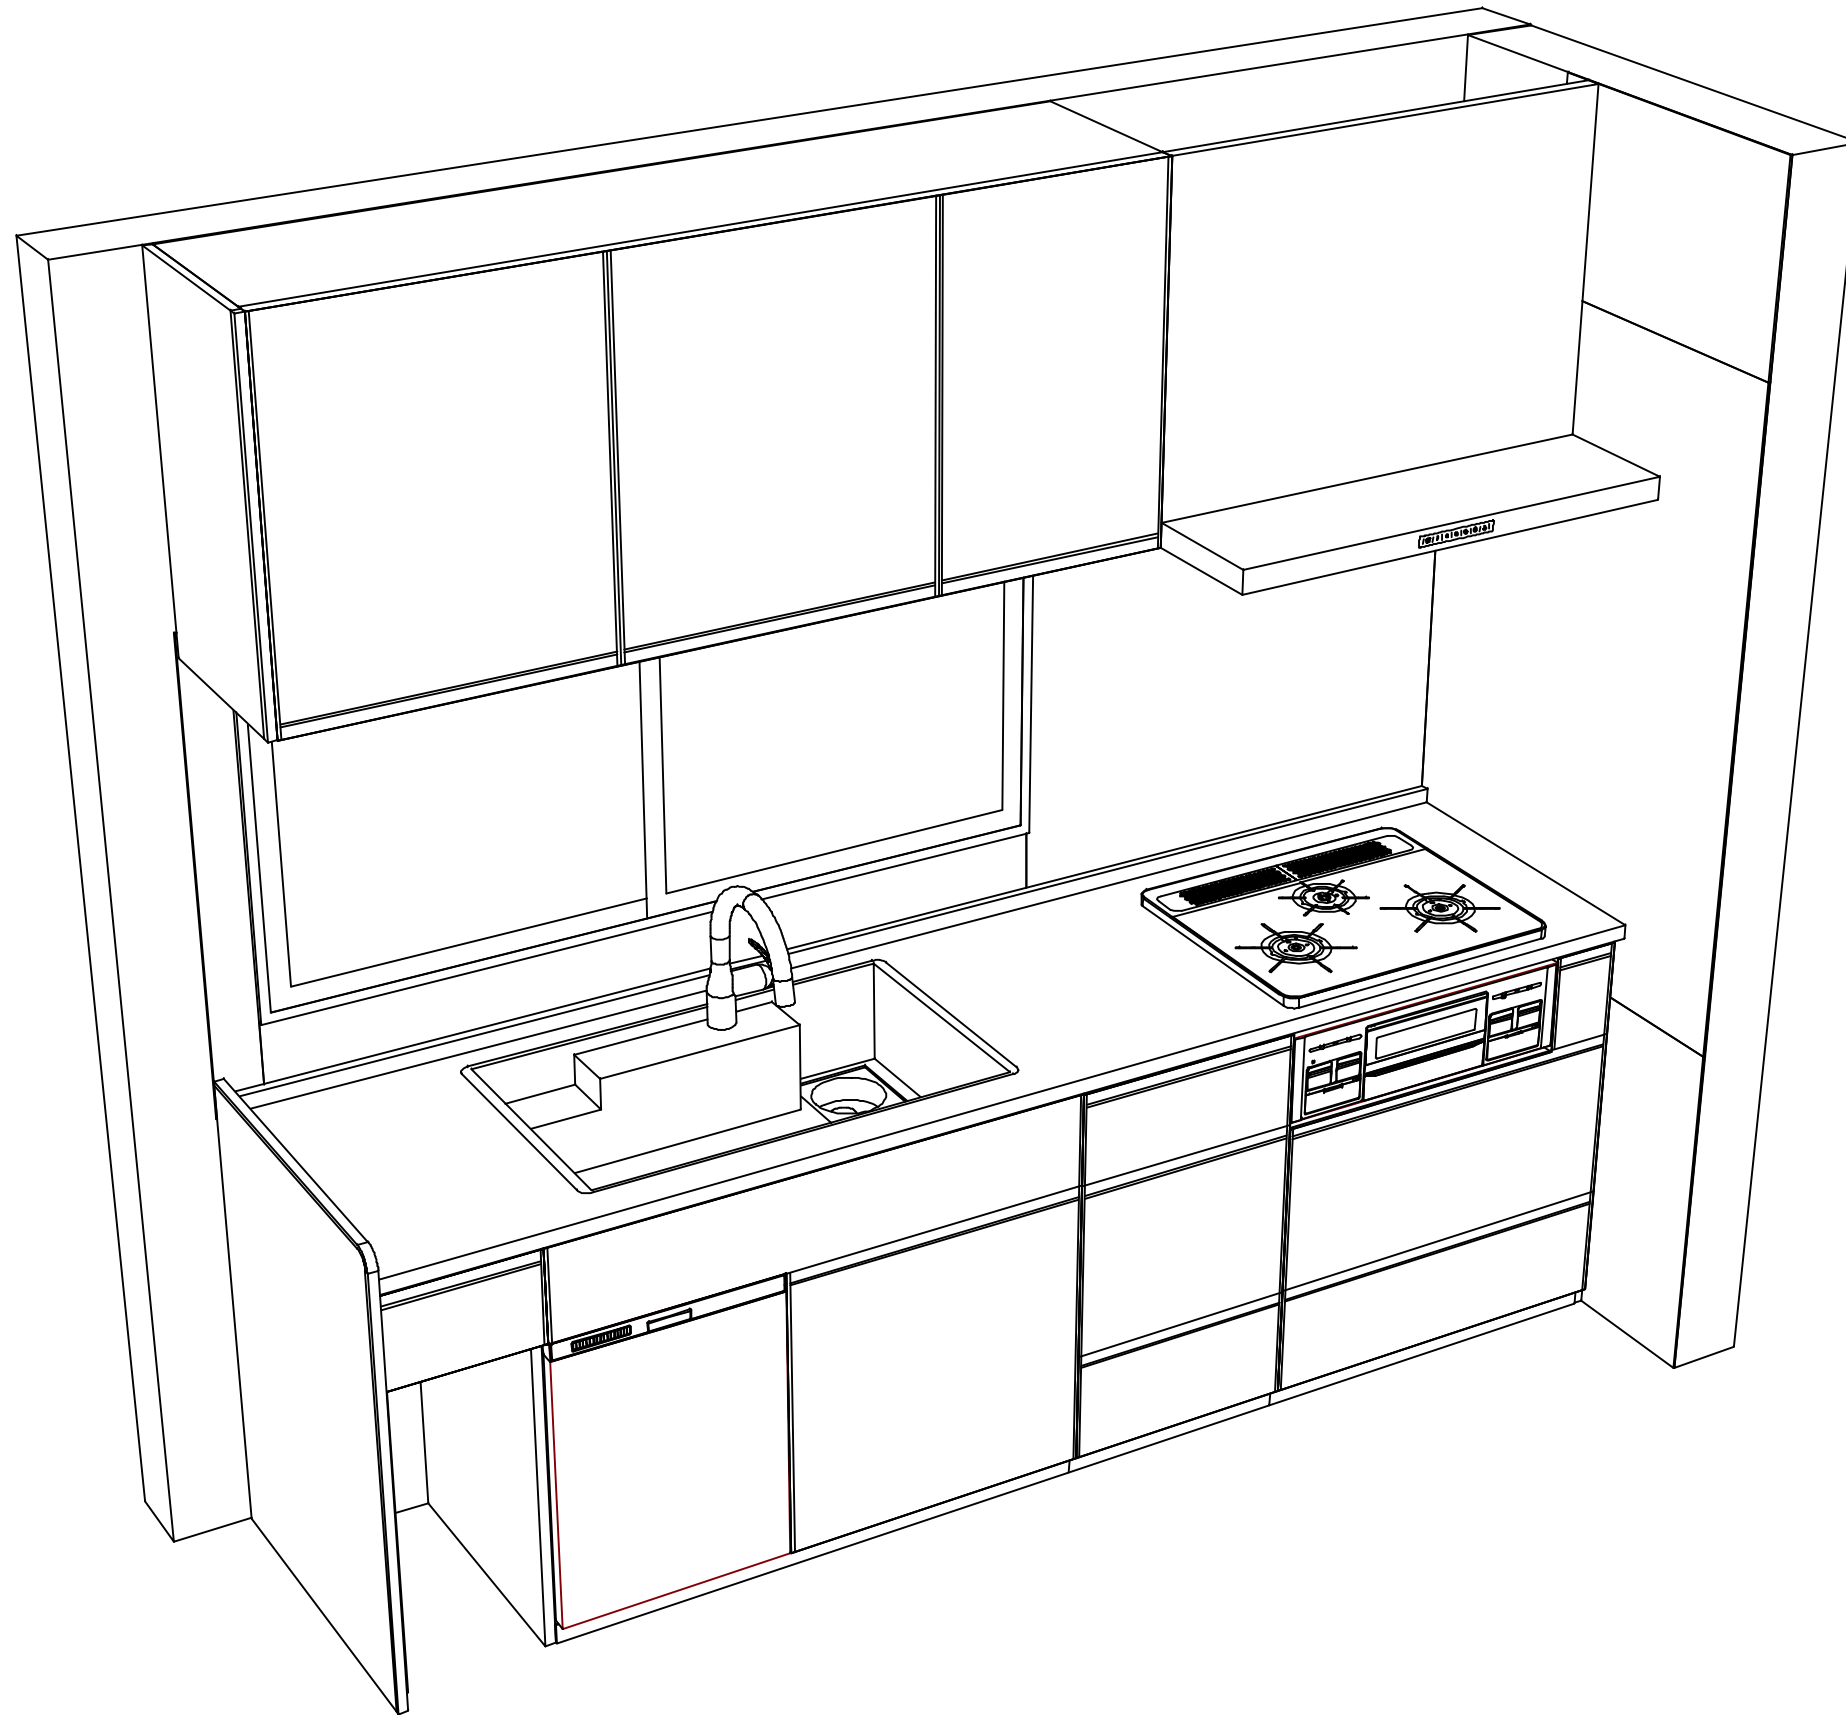

Takara standard
タカラスタンダード株式会社

現場名称： 岐阜-岐阜SR SK9様邸

現場番号： C2882198

岐阜支店 販売課

ホーローシステムキッチン Treasia トレーシア

プラン番号： 7609B-2408-0404T

担当営業 :

姿図 2

縮尺： 1 / 30

作成日： 2024年8月20日

担当アドバイザー：

縮尺：A3サイズ等倍