

ホーローシステムキッチン 御見積書

御名前 2020.2 新展示 SK 様

業者 様

商品名 Treasia トレーシア

作成日 2019年12月2日
プラン番号 2505C-1912-0017T
現場番号 C1023977

タカスタンダード株式会社
八戸営業所
青森県八戸市城下1丁目29番2号
TEL 0178-45-9233 / FAX 0178-45-9239

商品
御見積金額 **¥950,150 (税込 ¥1,045,165)**
()内の価格は税込価格 < 税率10% > を表示しています。

八戸ショールーム
TEL 0178-45-9219 / FAX 0178-45-9214

商品御見積金額には商品組付費が含まれております。
給水・給湯・ガス・ダクト・電気等の接続工事は含まれておりません。

| 担当営業 | 担当アドバイザー | プラン作成者 |
|------|----------|--------|
| | | |

御見積仕様

(キッチン)

奥行 奥行65cm

キッチン本体サイズ I型255cm

天板高さ 85cm

扉カラー コンクリートグレー・ブラックモールド

キッチンパネル コンクリートダーク

引手タイプ ハンドル引手タイプ

ワークトップ材質 アクリル人造大理石

カラー モデストブラック

水栓 ハンドシャワー水栓

食器洗い乾燥機 なし

加熱機器 60cmホーロートップガスコンロ

レンジ機器 なし

ガス種 LPG

周波数 50Hz

御確認事項

商品の仕様・価格等につきましては予告なく変更する事がありますので、ご購入の際には、弊社 支店営業所等へ

お問い合わせ、またはカタログにて よく御確認下さるようお願い致します。

組立工事費には給水・給湯・ガス・ダクト・電気等の接続工事は含まれておりません。

この御見積書の有効期間は30日間です。

備考

アイコンキッチン

| | |
|--|--|
| | |
|--|--|

No.テンジ *

御名前 2020.2 新展示 SK

様

| | | | | | |
|------|----------|-------|------------------|-----|-----------|
| 現場番号 | C1023977 | プラン番号 | 2505C-1912-0017T | 作成日 | 2019/12/2 |
|------|----------|-------|------------------|-----|-----------|

御見積明細 キッチン

| NO | 商品名 | 仕様 | 品番 | 数量 | 単価 | 金額 |
|---------------|----------------------|-------------------------|----------------------|----|---------|----------|
| 1 | 人造大理石ワークトップ | 家事らくシンク(ホワイト) | U71材255 TALW | 1 | 209,500 | 209,500 |
| 2 | シンクキャビネット | 足元スライド | F-RNVM105K-5(VTGKG) | 1 | 131,000 | 131,000 |
| 3 | 調理台キャビネット | 足元スライド(3段引出し) | F-TFVZ075 -5(VTGKG) | 1 | 86,500 | 86,500 |
| 4 | コンロ用キャビネット | 足元スライド、ミキリ対応 | F-KTVZ075JR5(VTGKG) | 1 | 81,500 | 81,500 |
| 5 | 水栓 | エコタイプハンドシャワー水栓 | KM6101ETKC | 1 | 56,000 | 56,000 |
| 6 | ガス加熱機器(ホ-ロ-トップ・ブラック) | 片面焼き | TN36-60 P | 1 | 42,000 | 42,000 |
| 【ベースキャビネット小計】 | | | | 6 | | 606,500 |
| 7 | ウォールキャビネット | 大型不燃吊戸 | W-M A165FR (VTGKF-D) | 1 | 55,500 | 55,500 |
| 8 | レンジフード(本体) | シロッコファン | VRAT-902ADL(K) | 1 | 64,000 | 64,000 |
| | レンジフード用前面パネル | 扉同色 | VZP-90-655H(TG) | 1 | 8,500 | 8,500 |
| 9 | エンドパネル | 奥行65cmキャビネット用 | EP-XN-85 (VTGKD) | 1 | 9,200 | 9,200 |
| 10 | エンドパネル | ウォールキャビネット、電動昇降、VUSVDS用 | EP-WM (VTGKD) | 1 | 6,900 | 6,900 |
| 11 | 台輪カバー | ブラック | ダイワカバー-V3(K) | 1 | 5,500 | 5,500 |
| 12 | まな板 | 家事らくシンク用 | マナイタVE | 1 | 6,500 | 6,500 |
| 13 | 水切りプレート | 家事らくシンク用 | ミスキリプレートVE | 1 | 5,000 | 5,000 |
| 14 | かくせるホ-ロ-ボックス | 間口73cm用 | ヒラウラHS- 73N | 1 | 6,900 | 6,900 |
| 15 | かくせるホ-ロ-ボックス | 間口75cm用 | ヒラウラHS- 75N | 1 | 6,900 | 6,900 |
| 16 | 吊戸下ホ-ロ-パネル | 直線用、ホワイト | PZT -185 (SW) | 1 | 8,500 | 8,500 |
| 17 | 施工キット | | PZ-ST セコキット(S)-1 | 1 | 3,500 | 3,500 |
| キッチン合計 | | | | 18 | | ¥793,400 |

御名前 2020.2 新展示 SK

様

| | | | | | |
|------|----------|-------|------------------|-----|-----------|
| 現場番号 | C1023977 | プラン番号 | 2505C-1912-0017T | 作成日 | 2019/12/2 |
|------|----------|-------|------------------|-----|-----------|

御見積明細 キッチンパネル

| NO | 商品名 | 仕様 | 品番 | 数量 | 単価 | 金額 |
|-----------|-----------------|-------------|------------------|----|--------|---------|
| 1 | ホーローキッチンパネルPタイプ | フロントパネル135 | PZFN-135 (QCQ) | 2 | 13,400 | 26,800 |
| 2 | ホーローキッチンパネルPタイプ | サイドパネル | PZS-90 (QCQ) | 1 | 23,900 | 23,900 |
| 3 | KP用エッジセット | 樹脂製 | KPEッジセットJ (CG)-2 | 1 | 2,800 | 2,800 |
| 4 | パネル施工キット | シリコン色(アンバー) | パネルセコウキットS(B)-1 | 1 | 5,700 | 5,700 |
| 5 | KP用部材 | カッター(小) | KPカッター- 125 K | 1 | 2,730 | 2,730 |
| 6 | KP用部材 | 防錆剤 | KP ホウセイザイTXH | 1 | 1,820 | 1,820 |
| キッチンパネル合計 | | | | 7 | | ¥63,750 |

| | | |
|-------|----|----------|
| 商品総合計 | 25 | ¥857,150 |
|-------|----|----------|





| 商品組付費 | | 数量 | 金額 |
|---------|------------|----|---------|
| 1 | 本体組付費 | 1 | 59,000 |
| 2 | キッチンパネル組付費 | 1 | 34,000 |
| 商品組付費合計 | | | ¥93,000 |


| | |
|---------|----------|
| 商品御見積金額 | ¥950,150 |
|---------|----------|

御見積明細の価格には消費税は含まれておりません。別途消費税が必要となります。
給水・給湯・ガス・ダクト・電気等の接続工事は含まれておりません。

- 必ずご確認ください。
 - ・天井高さ、吊戸棚・レンジフード取付高さをご確認ください。
 - ・《 》内寸法は参考寸法です。
- 表示記号について
 - ・KP：キッチンパネル

■(16)吊戸下ホーローパネルあり

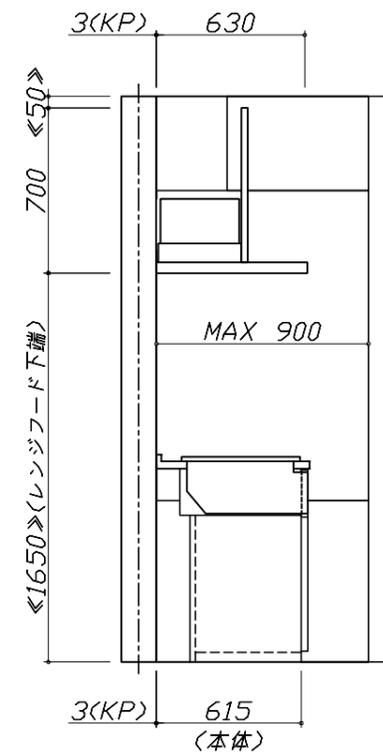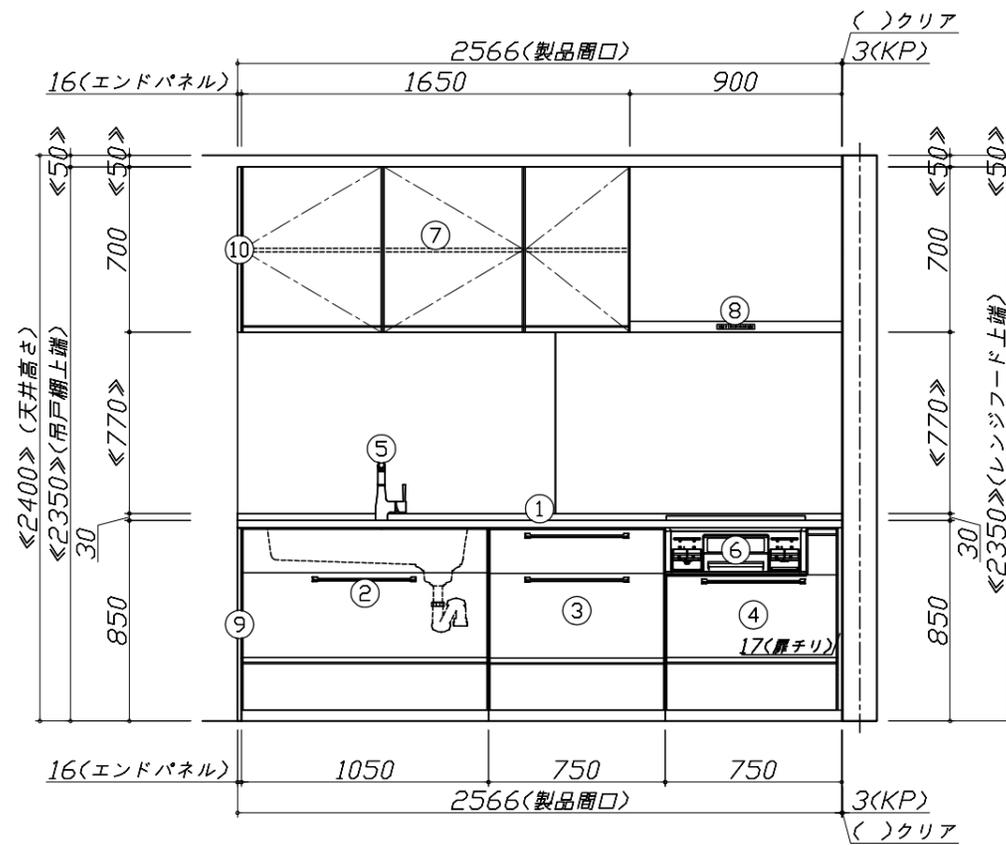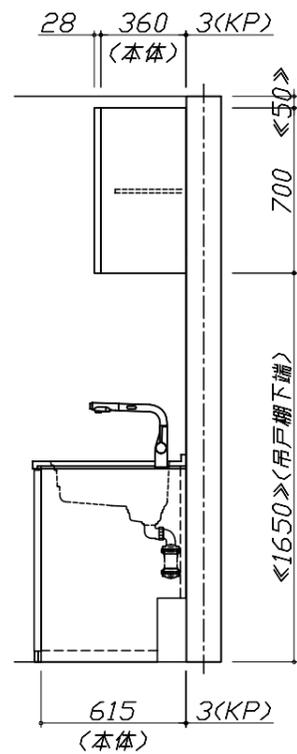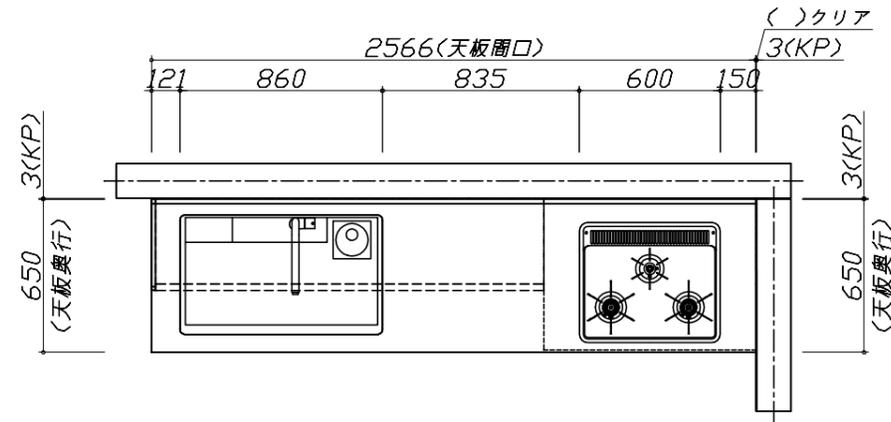

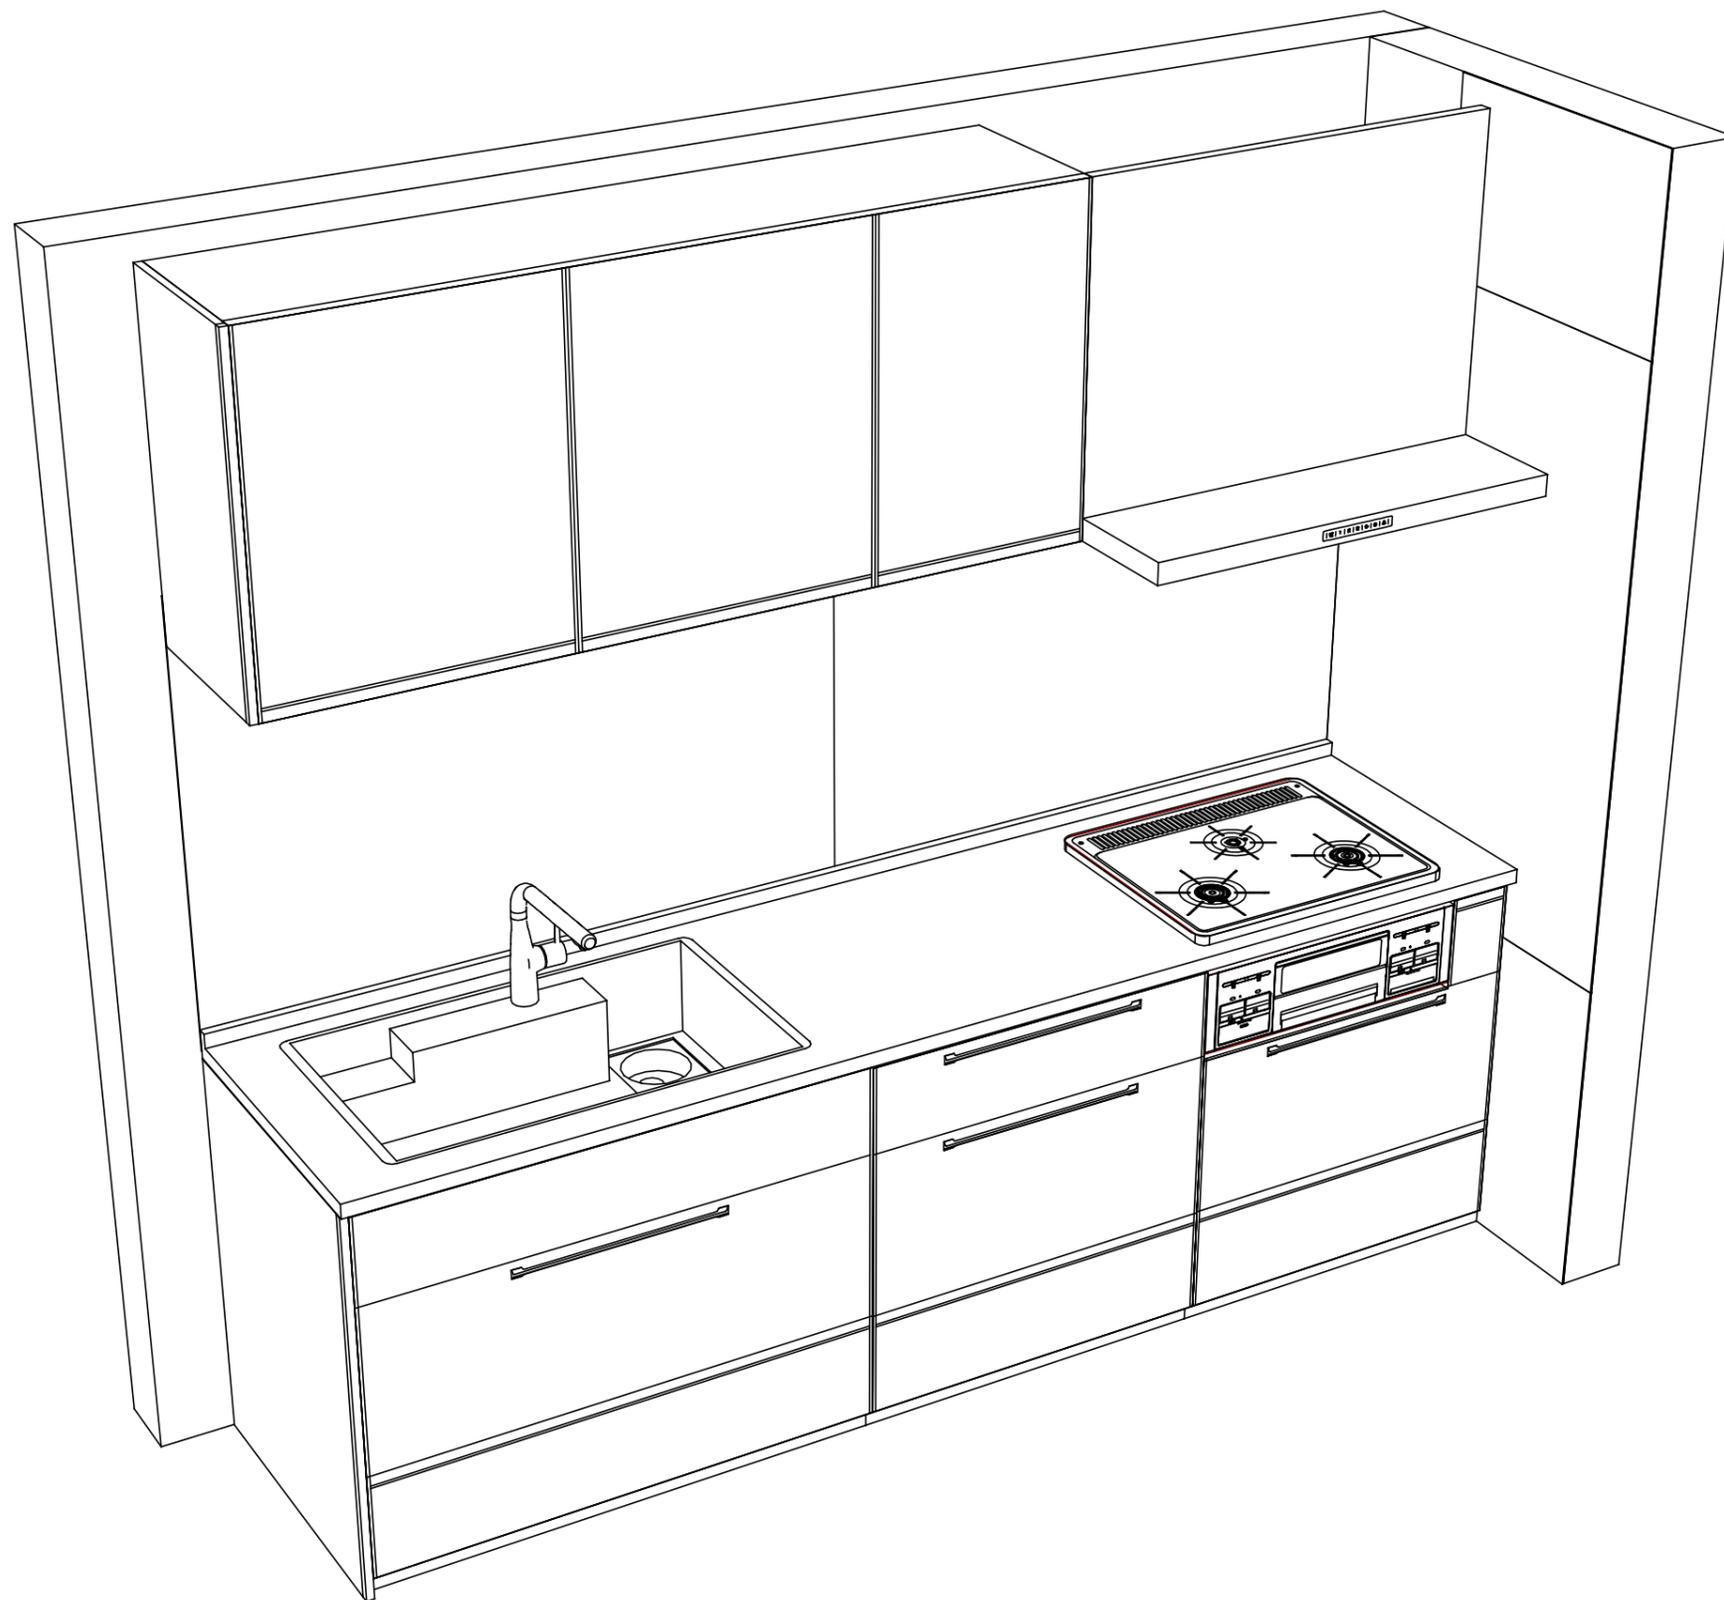

Takara standard
 タカラスタンダード株式会社

現場名称： 2020.2 新展示 SK様邸
 現場番号： C1023977
 八戸営業所

ホーローシステムキッチン Treasia トレーシア
 プラン番号： 2505C-1912-0017T
 担当営業 :

姿図 2
 縮尺： 1 / 30
 作成日： 2019年12月2日
 担当アドバイザー：

縮尺：A3サイズ等倍