

ホーローシステムキッチン 御見積書

御名前 2020.2 新展示 SK 様

業者 様

商品名 Treasia トレーシア

作成日 2020年2月25日
プラン番号 2505C-1912-0206T
現場番号 C1023977

タカスタンダード株式会社
八戸営業所
青森県八戸市城下1丁目29番2号
TEL 0178-45-9233 / FAX 0178-45-9239

商品
御見積金額 **¥767,550 (税込 ¥844,305)**
()内の価格は税込価格 < 税率10% > を表示しています。

八戸ショールーム
TEL 0178-45-9219 / FAX 0178-45-9214

商品御見積金額には商品組付費が含まれております。
給水・給湯・ガス・ダクト・電気等の接続工事は含まれておりません。

担当営業	担当アドバイザー	プラン作成者

御見積仕様

(キッチン)

奥行 奥行65cm

キッチン本体サイズ I型255cm

天板高さ 85cm

扉カラー アンティークゴールド・ブラックモール

キッチンパネル ストーンホワイト

引手タイプ ハンドル引手タイプ

ワークトップ材質 アクリル人造大理石

カラー ソリッドホワイト

水栓 シングルレバー水栓

食器洗い乾燥機 なし

加熱機器 60cmホーロートップガスコンロ

レンジ機器 なし

ガス種 LPG

周波数 50Hz

御確認事項

商品の仕様・価格等につきましては予告なく変更する事がありますので、ご購入の際には、弊社 支店営業所等へ

お問い合わせ、またはカタログにて よく御確認下さるようお願い致します。

組立工事費には給水・給湯・ガス・ダクト・電気等の接続工事は含まれておりません。

この御見積書の有効期間は30日間です。

備考

--	--

No.テンジ *

御名前 2020.2 新展示 SK

様

現場番号	C1023977	プラン番号	2505C-1912-0206T	作成日	2020/2/25
------	----------	-------	------------------	-----	-----------

御見積明細 キッチン

NO	商品名	仕様	品番	数量	単価	金額
1	人造大理石ワークトップ	アクリル人造大理石シンク(ホワイト)	AOIH255 TALW	1	150,500	150,500
2	シンクキャビネット	足元スライド	F-RNVM105K-5(VAKKG	1	131,000	131,000
3	調理台キャビネット	足元スライド(3段引出し)	F-TFVZ075 -5(VAKKG	1	86,500	86,500
4	コンロ用キャビネット	足元スライド、ミキリ対応	F-KTVZ075JR5(VAKKG	1	81,500	81,500
5	水栓	エコタイプシングルレバー水栓	KM5011TTKEC	1	15,000	15,000
6	ガス加熱機器(ホ-ロ-トップ・ブラック)	片面焼き	TN36A60 P	1	46,500	46,500
【ベースキャビネット小計】				6		511,000
7	レンジフード(本体)	シロココファン	VRAT-902ADL(K)	1	64,000	64,000
	レンジフード前面パネル(梁欠き対応用)	ブラック色	VZP-90-655(K)	1	5,000	5,000
8	レンジフード別売部品	エンドパネル	VEP-655(K)	1	3,500	3,500
9	エンドパネル	奥行65cmキャビネット用	EP-XN-85 (VAKKD	1	9,200	9,200
10	まな板立て	人大シンク用	マナイタテT	1	1,500	1,500
11	水切り	人大シンク用	ミズキリT	1	3,500	3,500
12	水切りネット	人大シンク用	ミズキリネット T(A)	1	3,000	3,000
13	スライドプレート	人造大理石	スライドプレート AOT	1	5,000	5,000
キッチン合計				14		¥605,700

御見積明細 キッチンパネル

NO	商品名	仕様	品番	数量	単価	金額
1	ホ-ロ-キッチンパネルPタイプ	フロントパネル270	PZFN-270 (DWH)	1	20,900	20,900
2	ホ-ロ-キッチンパネルPタイプ	サイドパネル(長尺仕様)	PZS-90HN (DWH)	1	18,900	18,900
3	KP用エッジセット	樹脂製	KPEッジセットJ (MW)-2	1	2,800	2,800
4	パネル施工キット	シリコン色(ホワイト)	パネルセコウキットS(W)-1	1	5,700	5,700
5	KP用部材	カッター(小)	KPカッター- 125 K	1	2,730	2,730
6	KP用部材	防錆剤	KPホ-ロセイザ-ITXH	1	1,820	1,820
キッチンパネル合計				6		¥52,850

商品総合計

20

¥658,550

御名前 2020.2 新展示 SK 様





現場番号	C1023977	プラン番号	2505C-1912-0206T	作成日	2020/2/25
------	----------	-------	------------------	-----	-----------

商品組付費		数量	金額
1	本体組付費	1	75,000
2	キッチンパネル組付費	1	34,000
商品組付費合計			¥109,000

商品御見積金額	¥767,550
---------	----------

御見積明細の価格には消費税は含まれておりません。別途消費税が必要となります。
給水・給湯・ガス・ダクト・電気等の接続工事は含まれておりません。

■必ずご確認ください。
 ・天井高さ、吊戸棚・レンジフード取付高さをご確認ください。
 ・《 》内寸法は参考寸法です。
 ■表示記号について
 ・KP：キッチンパネル

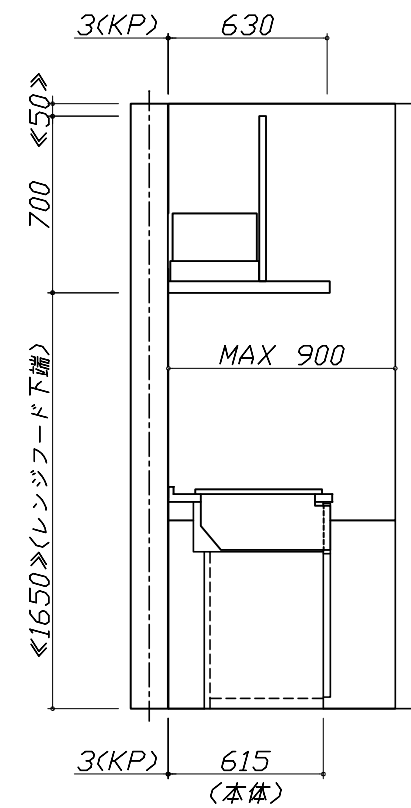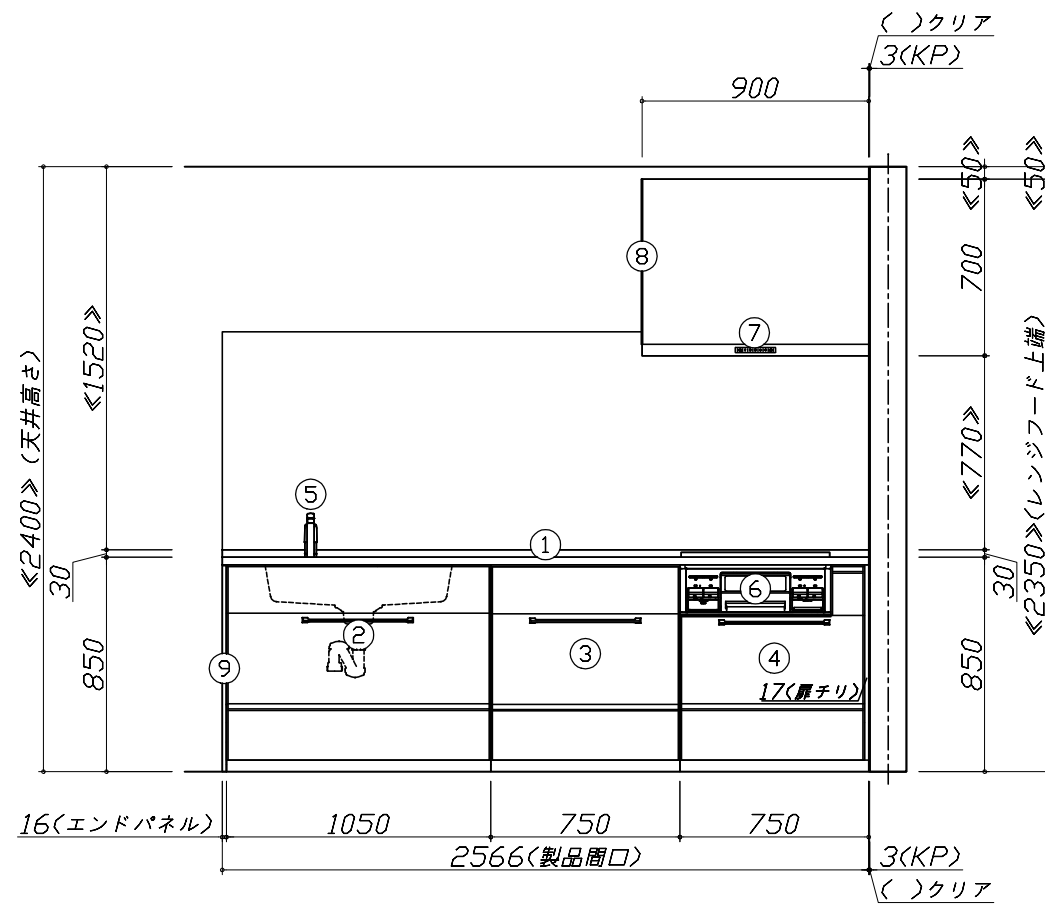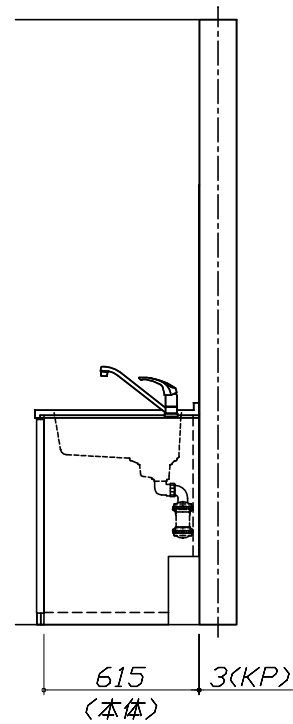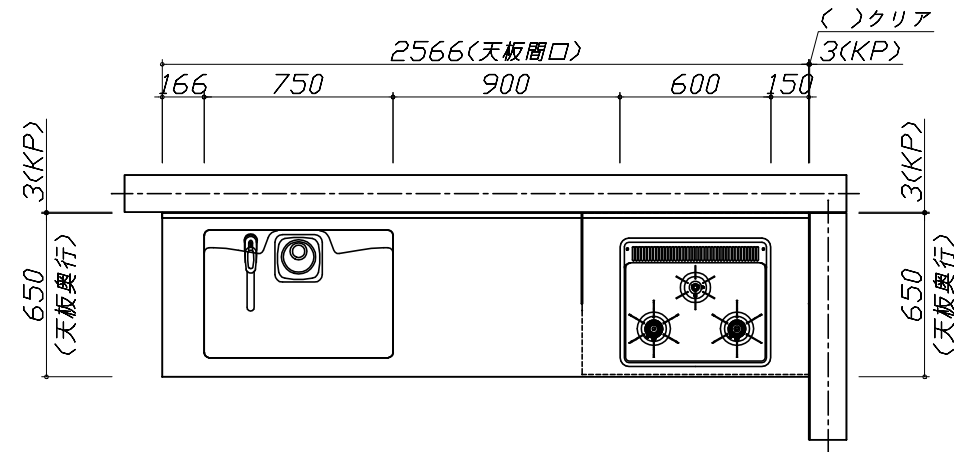


Takara standard
 タカラスタンダード株式会社

現場名称： 2020.2 新展示 SK様邸
 現場番号： C1023977
 八戸営業所

ホーローシステムキッチン Treasia トレーシア
 プラン番号： 2505C-1912-0206T
 担当営業：

姿図 1
 縮尺： 1 / 30
 作成日： 2020年2月25日
 担当アドバイザー：

縮尺：A3サイズ等倍

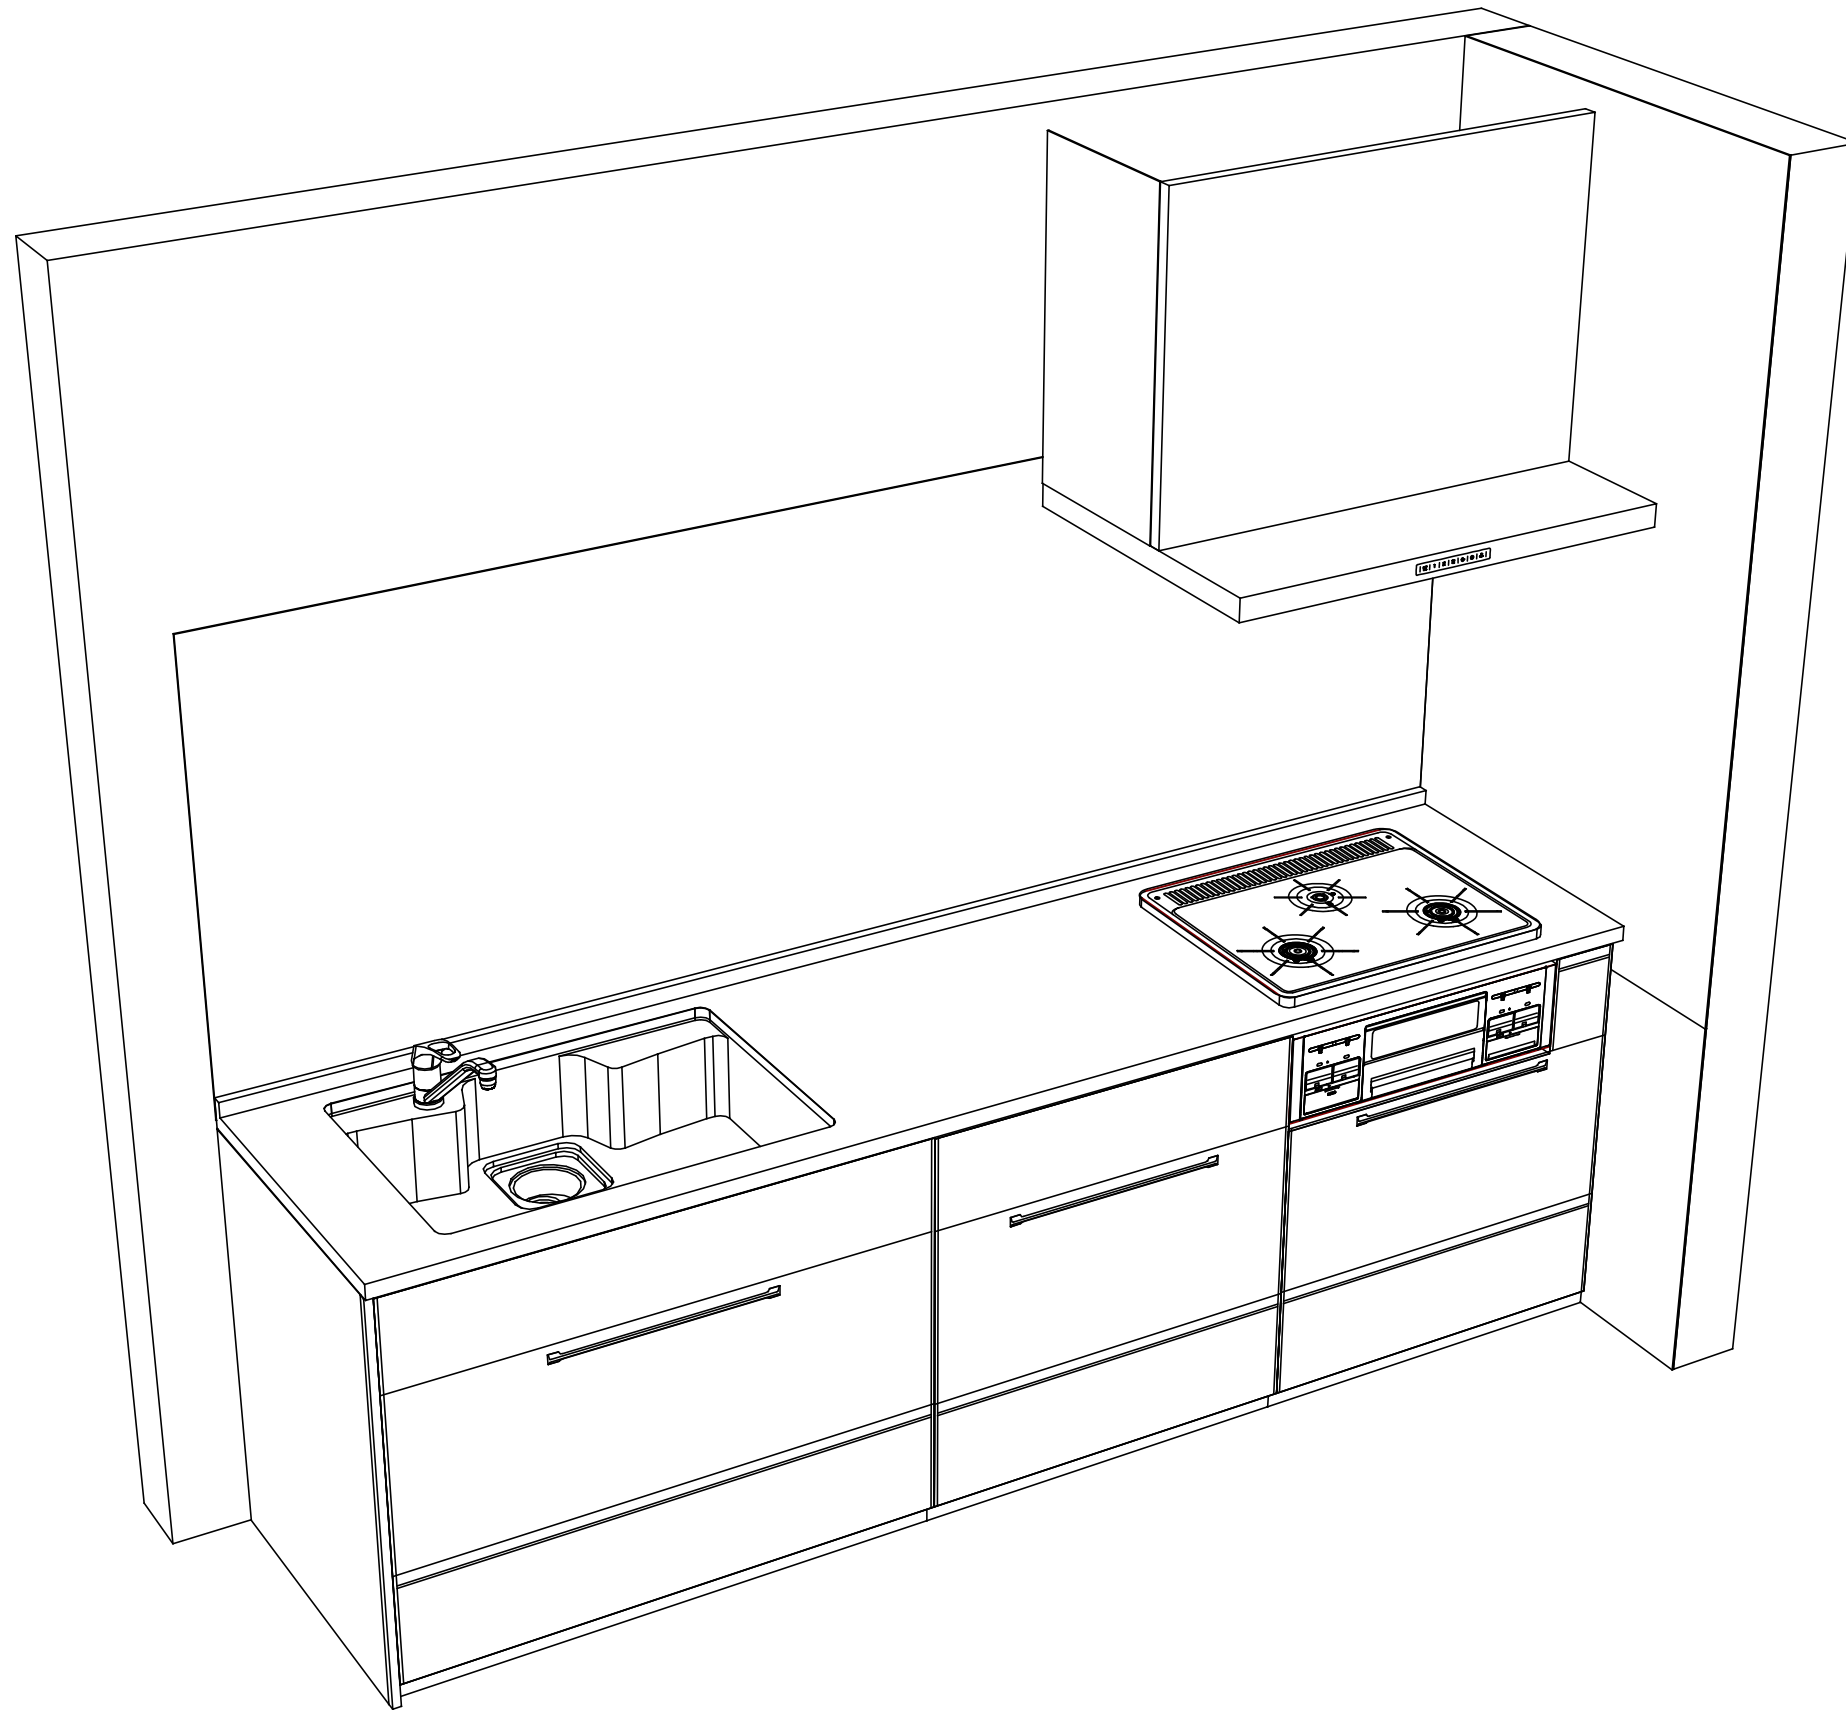

Takara standard
 タカラスタンダード株式会社

現場名称： 2020.2 新展示 SK様邸
 現場番号： C1023977
 八戸営業所

ホーローシステムキッチン Treasia トレーシア
 プラン番号： 2505C-1912-0206T
 担当営業 :

姿図 2
 縮尺： 1 / 30
 作成日： 2020年2月25日
 担当アドバイザー：

縮尺：A3サイズ等倍