

ホーローシステムキッチン 御見積書

御名前 2020.2 新展示 SK 様

業者 様

商品名 LEMURE レミュー

作成日 2020年3月20日
 プラン番号 2505C-2003-0318T
 現場番号 C1023977

タカスタンダード株式会社
 八戸営業所
 青森県八戸市城下1丁目29番2号
 TEL 0178-45-9233 / FAX 0178-45-9239

八戸ショールーム
 TEL 0178-45-9219 / FAX 0178-45-9214

商品
 御見積金額 **¥570,000 (税込 ¥627,000)**
 ()内の価格は税込価格 < 税率10% > を表示しています。

商品御見積金額には商品組付費が含まれております。
 給水・給湯・ガス・ダクト・電気等の接続工事は含まれておりません。

担当営業	担当アドバイザー	プラン作成者

御見積仕様

(周辺収納)

周辺扉カラー ヘアラインブラック・ブラックモール

キッチンパネル マルキーナグレー

周辺引手タイプ ステンレスハンドル引手タイプ

カウンター材質 アクリル人造大理石(ハイグレード)

カラー ラバロック

御確認事項

商品の仕様・価格等につきましては予告なく変更する事がありますので、ご購入の際には、弊社 支店営業所等へ

お問い合わせ、またはカタログにて よく御確認下さるようお願い致します。

組立工事費には給水・給湯・ガス・ダクト・電気等の接続工事は含まれておりません。

備考

商品組付費は
 キッチン本体と同時施工の場合の組付費です。

--	--

No.テンジ *

御名前 2020.2 新展示 SK

様

現場番号	C1023977	プラン番号	2505C-2003-0318T	作成日	2020/3/20
------	----------	-------	------------------	-----	-----------

御見積明細 周辺収納

NO	商品名	仕様	品番	数量	単価	金額
1	調理台キャビネット	奥行45cm、ハイカウンター、4段引出	F-HHSL090 -5(LHQKG	2	130,000	260,000
2	家電収納ユニットキャビネット	奥行45cmタイプ	F-HW L075 -5(L)-1	1	36,500	36,500
	収納ワゴン	奥行45cm用	NW-75K(L)	1	19,000	19,000
	収納ワゴン用前面扉		NW比'ラ75MK(LHQKG	1	18,700	18,700
	オープンタイプ用幕板		HWマクイタ75 (LHQK)	1	4,300	4,300
3	カウンターユニット用カウンター	奥行45cm、人造大理石(ハイグレード)、ラロック	C-HP255NO (W)	1	119,500	119,500
4	ダストボックス	本体	DB-NWNホソタイ	3	1,250	3,750
	ダストボックス	フタ	DB-NWNフタ	3	650	1,950
5	見切り対応フィラー	下台用、ブラック	ミキリタ10H(K)	1	700	700
6	エンドパネル	奥行45cmハイカウンター用	EP-NIG-85 (LHQKE	1	15,500	15,500
7	前台輪カバー	扉・スライド用、ブラック	P-D 90S85(K1)	2	6,000	12,000
周辺収納合計				17		¥491,900

御見積明細 キッチンパネル

NO	商品名	仕様	品番	数量	単価	金額
1	KP用エッジセット	樹脂製	KPEッジ'セットJ (CG)-2	1	2,800	2,800
2	パネル施工キット	シリコン色(アンバー)	パネルセ'クキットS(B)-1	1	5,700	5,700
3	ホーローキッチンパネルPタイプ	フロントパネル120	PZFN-120 (QEG)	2	13,000	26,000
4	ホーローキッチンパネルPタイプ	フロントパネル90	PZFN- 90 (QEG)	1	11,600	11,600
キッチンパネル合計				5		¥46,100





商品総合計	22	¥538,000
-------	----	----------

商品組付費			数量	金額
1	周辺収納組付費		1	32,000
商品組付費合計				¥32,000

商品御見積金額	¥570,000
---------	----------

御見積明細の価格には消費税は含まれておりません。別途消費税が必要となります。
給水・給湯・ガス・ダクト・電気等の接続工事は含まれておりません。

- 必ずご確認ください。
 - ・天井高さ、吊戸棚・レンジフード取付高さをご確認ください。
 - ・《 》内寸法は参考寸法です。
- 表示記号について
 - ・KP：キッチンパネル

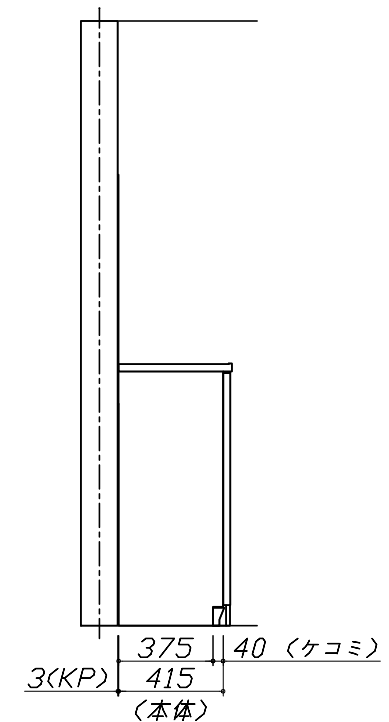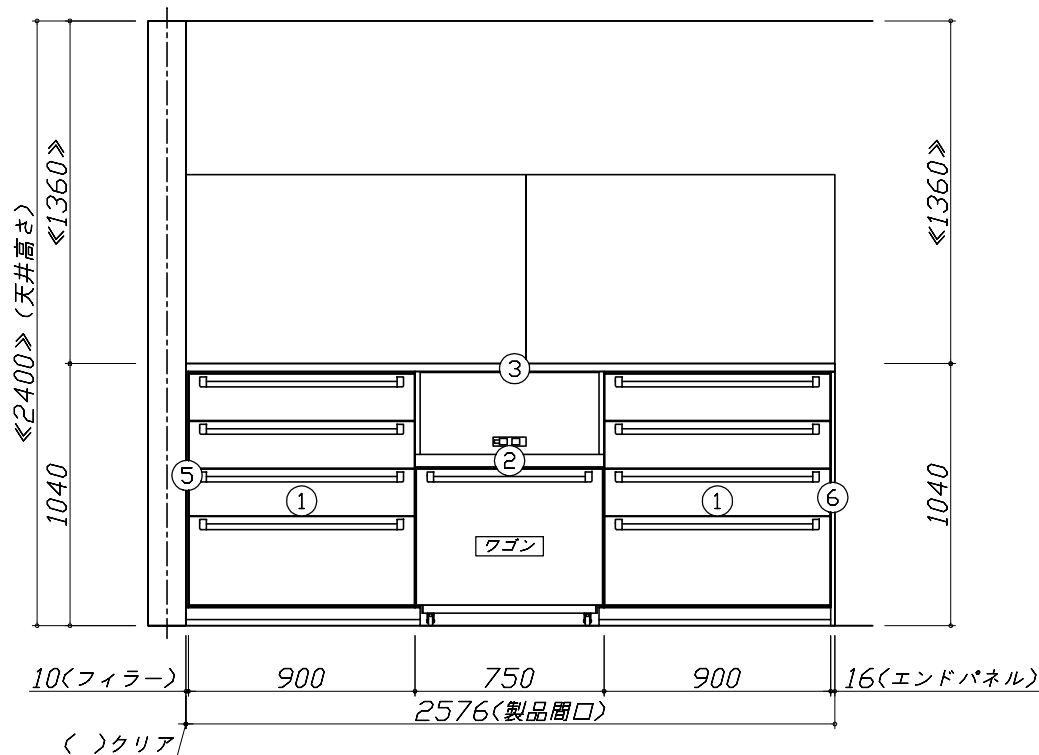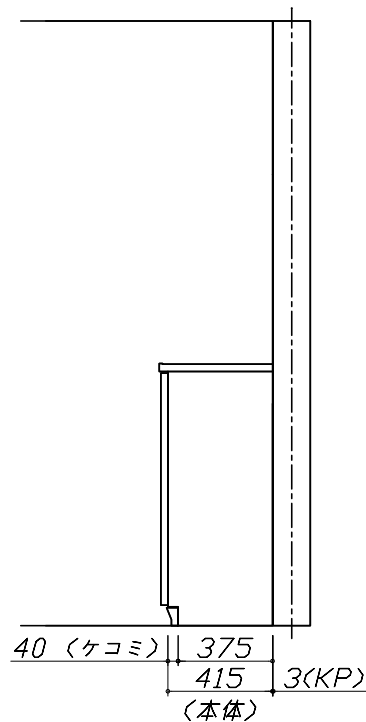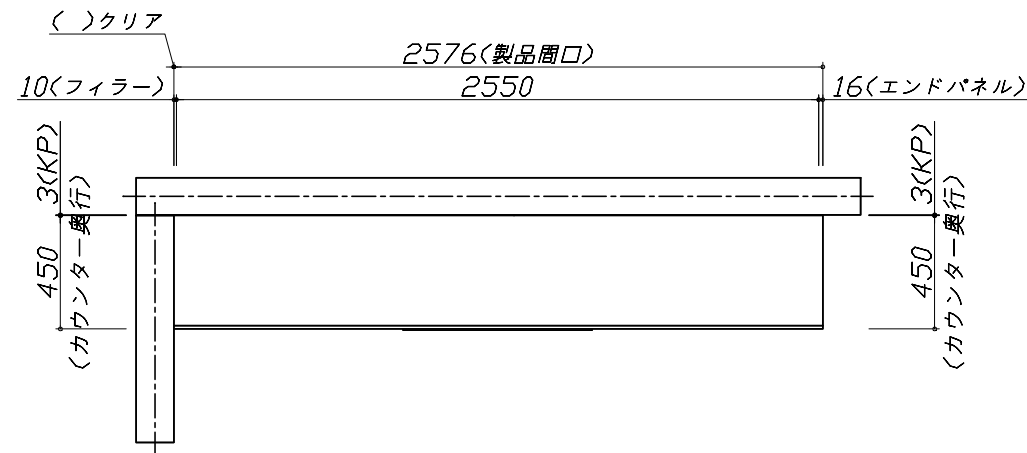


Takara standard
タカラスタンダード株式会社

現場名称： 2020.2 新展示 SK様邸
現場番号： C1023977
八戸営業所

ホーローシステムキッチン LEMURE レミュー
プラン番号： 2505C-2003-0318T
担当営業：

姿図 1 縮尺： 1 / 30
作成日： 2020年3月20日
担当アドバイザー：

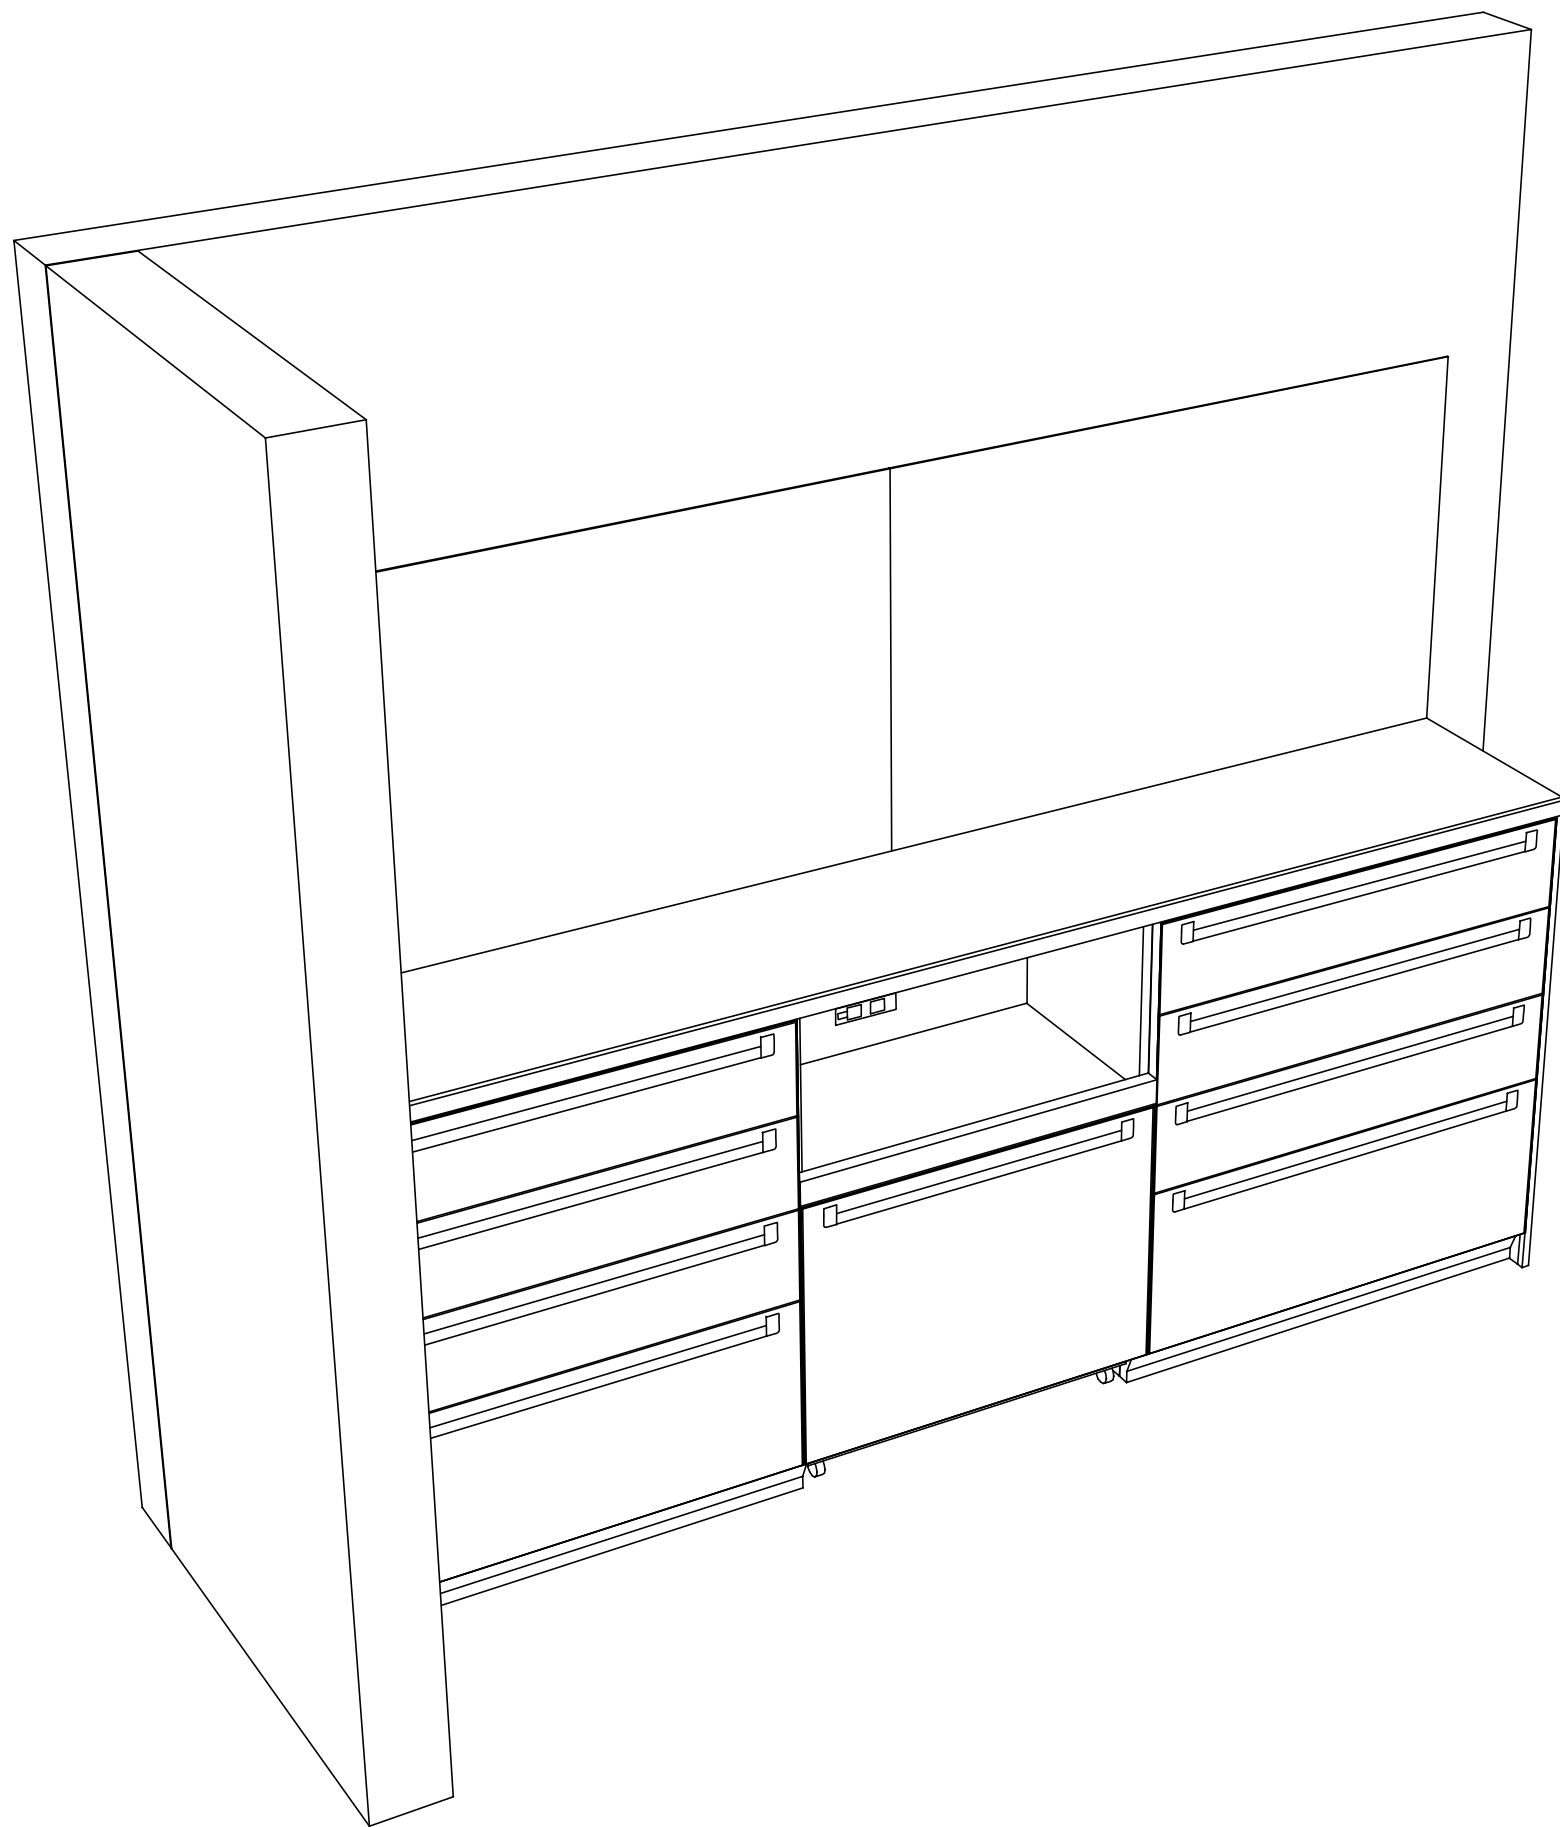

Takara standard
 タカラスタンダード株式会社

現場名称： 2020.2 新展示 SK様邸
 現場番号： C1023977
 八戸営業所

ホーローシステムキッチン LEMURE レミュー
 プラン番号： 2505C-2003-0318T
 担当営業 :

姿図 2 縮尺： 1 / 30
 作成日： 2020年3月20日
 担当アドバイザー：

縮尺：A3サイズ等倍