

ホーローシステムキッチン 御見積書

御名前 東京-多摩SR SK2 様

業者 様

商品名 LEMURE レミュー

商品
御見積金額 **¥2,226,100 (税込 ¥2,448,710)**

()内の価格は税込価格<税率10%>を表示しています。

(参考) 別途 商品組付費 ¥161,000 (税込 ¥177,100)

商品御見積金額には商品組付費は含まれておりません。
商品組付費は現場の状況により変動する事があります。
又、給水・給湯・ガス・ダクト・電気等の接続工事は含まれておりません。

御見積仕様

(キッチン)

キッチン本体サイズ	I型270cm
天板高さ	90cm
扉カラー	グロスダークブルー・シルバー・モール
キッチンパネル	コンクリートライト
引手タイプ	ホーローハンドル引手タイプ
ワークトップ材質	アクリル人造大理石(ハイグレード)
カラー	レインクラウド
水栓	ハンドシャワー水栓
食器洗い乾燥機	シンク下設置間口60cmタイプ
加熱機器	60cmハイバ-ガラスコートトップガスコンロ
レンジ機器	なし
ガス種	13A
周波数	50Hz

(周辺収納)

周辺扉カラー	グロスダークブルー・シルバー・モール
キッチンパネル	マルキーナベージュ
周辺引手タイプ	ホーローハンドル引手タイプ
カウンター材質	アクリル人造大理石(ハイグレード)
カラー	レインクラウド

作成日 2022年4月15日
プラン番号 1441J-2204-0170T
現場番号 C3002367

タカスタンダード株式会社
多摩ショールーム
東京都八王子市別所1-10-3

TEL 042-677-1020 / FAX 042-677-1021
立川営業所
TEL 042-537-0770 / FAX 042-537-0791

担当営業	担当アドバイザー	プラン作成者
小柳		阿部

備考

御確認事項

No.*

御名前 東京-多摩SR SK2

様

現場番号	C3002367	プラン番号	1441J-2204-0170T	作成日	2022/4/15
------	----------	-------	------------------	-----	-----------

御見積明細 キッチン

NO	商品名	仕様	品番	数量	単価	金額
1	人造大理石ワークトップ(ハイグレード)	家事らくシンク(ホワイト)	W11カ270 TARテ	1	287,500	287,500
2	シンクキャビネット	足元スライド・シンク下食洗、フロントポケット、うちにもホーロートレイ	F-RSVM120PR5(LUNHF-1)	1	255,500	255,500
3	食器洗い乾燥機	引出し式(シルバー色)	NP-60MS8WTA	1	172,000	172,000
4	食器洗い乾燥機用前面パネル	扉同色	P-DWM60LS (UNHE-1)	1	12,500	12,500
5	調理台キャビネット	足元スライド(3段引出、ホーローインナーケース、ホーローインナースライド)	F-TGVM075T-5(LUNHF)	1	154,000	154,000
6	コンロ用キャビネット	足元スライド、ミキリ対応	F-KTVM075IL5(LUNHF)	1	126,500	126,500
7	水栓	エコタイプハンドシャワー水栓	KM5021TTKE	1	33,500	33,500
8	ガス加熱機器(ハイバ-ガラスコート)	両面焼き	TAF960WSTU60CV	1		
	ガス加熱機器(本体)	オープン非接続	TAF960WSTU60C1213	1	186,000	186,000
	ガス加熱機器(トッププレート)	クリアパールグレー	T960-U60TP-CV	1	34,000	34,000
	【ベースキャビネット小計】			10		1,261,500
9	浄水器専用水栓	アンダーシンクタイプ	TJS-SUI-TU	1	38,000	38,000
10	ウォールキャビネット	耐震ラッチ付	W-M A120 -P(LUNHJ-D)	1	65,000	65,000
11	ウォールキャビネット	レンジフード横タイプ、耐震ラッチ付	W-M A060ZRP(LUNHJ-D)	1	36,000	36,000
12	照明ユニット	センサータイプ、11W(LED仕様)	SMY-56SN	1	17,500	17,500
13	レンジフード(本体)	シロココファン、ステンレス、加熱機器連動	VRAS-E902ADRN	1	111,500	111,500
	レンジフード用前面パネル	扉同色	VZP-90-655HN(UN)	1	15,000	15,000
14	リモコン		RHリモコン-2	1	2,000	2,000
15	エンドパネル	奥行65cmキャビネット・トル下台用	EP-XN-90 (LUNHE)	1	17,000	17,000
16	エンドパネル	ウォールミドル、電動昇降、VUSVDS用	EP-WM (LUNHE)	1	12,000	12,000
17	台輪スペーサー	奥行65cmキャビネット(足元スライド)用	ダイワH120X5 (K)	1		
18	台輪スペーサー	奥行65cmキャビネット(足元スライド)用	ダイワH 75X5 (K)	1		
19	台輪スペーサー	奥行65cmキャビネット(足元スライド)用	ダイワH 73X5 (K)	1		
20	ラ・クックグランポッド	トリュフブラウン	PGDA-42BM(T)	1	18,000	18,000
21	クッキングシート	ラ・クックグランポッド用	PLCS-1(T)	1	900	900
22	間仕切り名人(デラックスタイプ)	ABタイプ、間口36cm用	MGマジキリアB360-520	1	13,000	13,000
23	間仕切り名人(デラックスタイプ)	APタイプ	MGマジキリアP030-320	2	2,500	5,000
24	間仕切り名人(デラックスタイプ)	APタイプ	MGマジキリアP030-370	1	2,500	2,500
25	間仕切り名人(デラックスタイプ)	APタイプ	MGマジキリアP030-520	2	2,500	5,000
26	間仕切り名人(デラックスタイプ)	ASタイプ	MGマジキリアS240-420	2	5,000	10,000
27	間仕切り名人(デラックスタイプ)	ASタイプ	MGマジキリアS240-520	4	5,000	20,000

御名前 東京-多摩SR SK2

様

現場番号	C3002367	プラン番号	1441J-2204-0170T	作成日	2022/4/15
------	----------	-------	------------------	-----	-----------

御見積明細 キッチン

NO	商品名	仕様	品番	数量	単価	金額
28	間仕切り名人(デラックスタイプ)	APタイプ、内引出用	MGマジキリアP030-410U	2	2,500	5,000
29	かくせるホーローボックス	間口75cm用	ヒラウラHS- 75N	1	7,000	7,000
30	まな板	家事らくシンク用	マナイタVE	1	7,000	7,000
31	まな板立て	家事らくシンク用(人造大理石用)	マナイタテVEK	1	1,500	1,500
32	水切り	家事らくシンク用	ミズキリVE	1	8,000	8,000
33	水切りプレート	家事らくシンク用	ミズキリプレートVE	1	5,000	5,000
34	水栓取付棧		スイセントリツケサント	1		
35	足元引出し下飾り板	ブラック	P-DX180S90(K1)	2	6,500	13,000
キッチン合計				46		¥1,696,400

御見積明細 周辺収納

NO	商品名	仕様	品番	数量	単価	金額
36	調理台キャビネット	奥行45cm、ハイカウンター、4段引出	F-HHSL090 -5(LUNHF	2	151,500	303,000
37	カウンターユニット用カウンター	奥行45cm、人造大理石(ハイグレード)、レインクラッド	C-IP180NO (W)	1	95,500	95,500
38	見切り対応フィラー	下台用、ブラック	ミキリシタ10H(K)	1	700	700
39	エンドパネル	奥行45cmハイカウンター用	EP-NIG-85 (LUNHE	1	19,000	19,000
40	前台輪カバー	扉・スライド用、ブラック	P-D 90S85(K1)	2	6,000	12,000
周辺収納合計				7		¥430,200

御名前 東京-多摩SR SK2

様

現場番号	C3002367	プラン番号	1441J-2204-0170T	作成日	2022/4/15
------	----------	-------	------------------	-----	-----------

御見積明細 キッチンパネル

NO	商品名	仕様	品番	数量	単価	金額
1	ホーローキッチンパネルPタイプ	フロントパネル120、マルキーナベージュ	PZFN-120 (QEV)	1	14,200	14,200
2	ホーローキッチンパネルPタイプ	フロントパネル90、マルキーナベージュ	PZFN-90 (QEV)	1	12,400	12,400
3	ホーローキッチンパネルPタイプ	フロントパネル150、コンクリートライト	PZFN-150 (QCG)	1	15,400	15,400
4	ホーローキッチンパネルPタイプ	フロントパネル135、コンクリートライト	PZFN-135 (QCG)	1	14,800	14,800
5	ホーローキッチンパネルPタイプ	サイドパネル、コンクリートライト	PZS-90 (QCG)	1	25,700	25,700
6	KP用エッジセット	樹脂製、ベージュ	KPエッジセットJ (MB)-2	1	2,800	2,800
7	KP用エッジセット	樹脂製、グレー	KPエッジセットJ (PG)-2	1	2,800	2,800
8	パネル施工キット	シリコン色(アイボリー)	パネルセコウキットS(I)-1	1	5,700	5,700
9	パネル施工キット	シリコン色(グレー)	パネルセコウキットS(G)-1	1	5,700	5,700
キッチンパネル合計				9		¥99,500

商品総合計	62	¥2,226,100
-------	----	------------

御見積明細の価格には消費税は含まれておりません。別途消費税が必要となります。




(参考) 別途 商品組付費

キッチン商品組付費 ¥124,000 (税込 ¥136,400)
 キッチンパネル商品組付費 ¥37,000 (税込 ¥40,700)

商品組付費は現場の状況により変動する事があります。又、給水・給湯・ガス・ダクト・電気等の接続工事は含まれておりません。

()内の価格は税込価格 < 税率10% > を表示しています。

- 必ずご確認ください。
 - ・天井高さ、吊戸棚・レンジフード取付高さをご確認ください。
 - ・《 》内寸法は参考寸法です。
- 表示記号について
 - ・KP：キッチンパネル

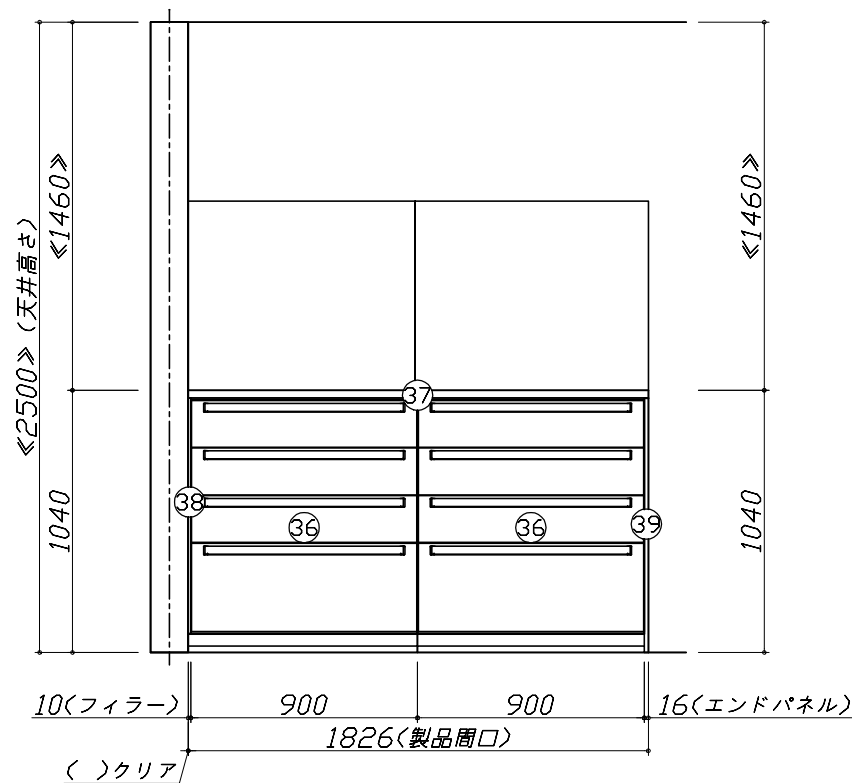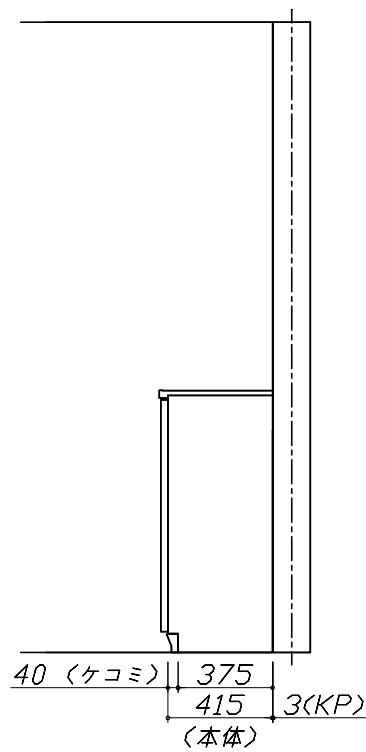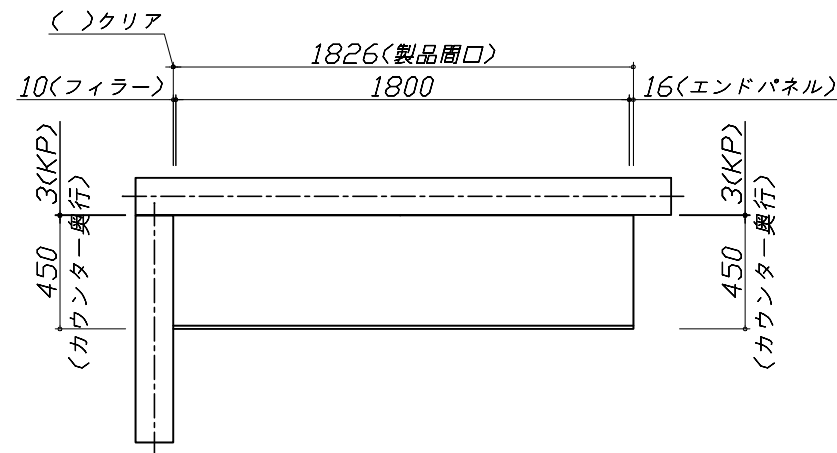


Takara standard
タカラスタンダード株式会社

現場名称： 東京-多摩SR SK2様邸
現場番号： C3002367
多摩ショールーム

ホーローシステムキッチン LEMURE レミュー
プラン番号： 1441J-2204-0170T
担当営業： 小柳

姿図 2 縮尺： 1 / 30
作成日： 2022年4月15日
担当アドバイザー：

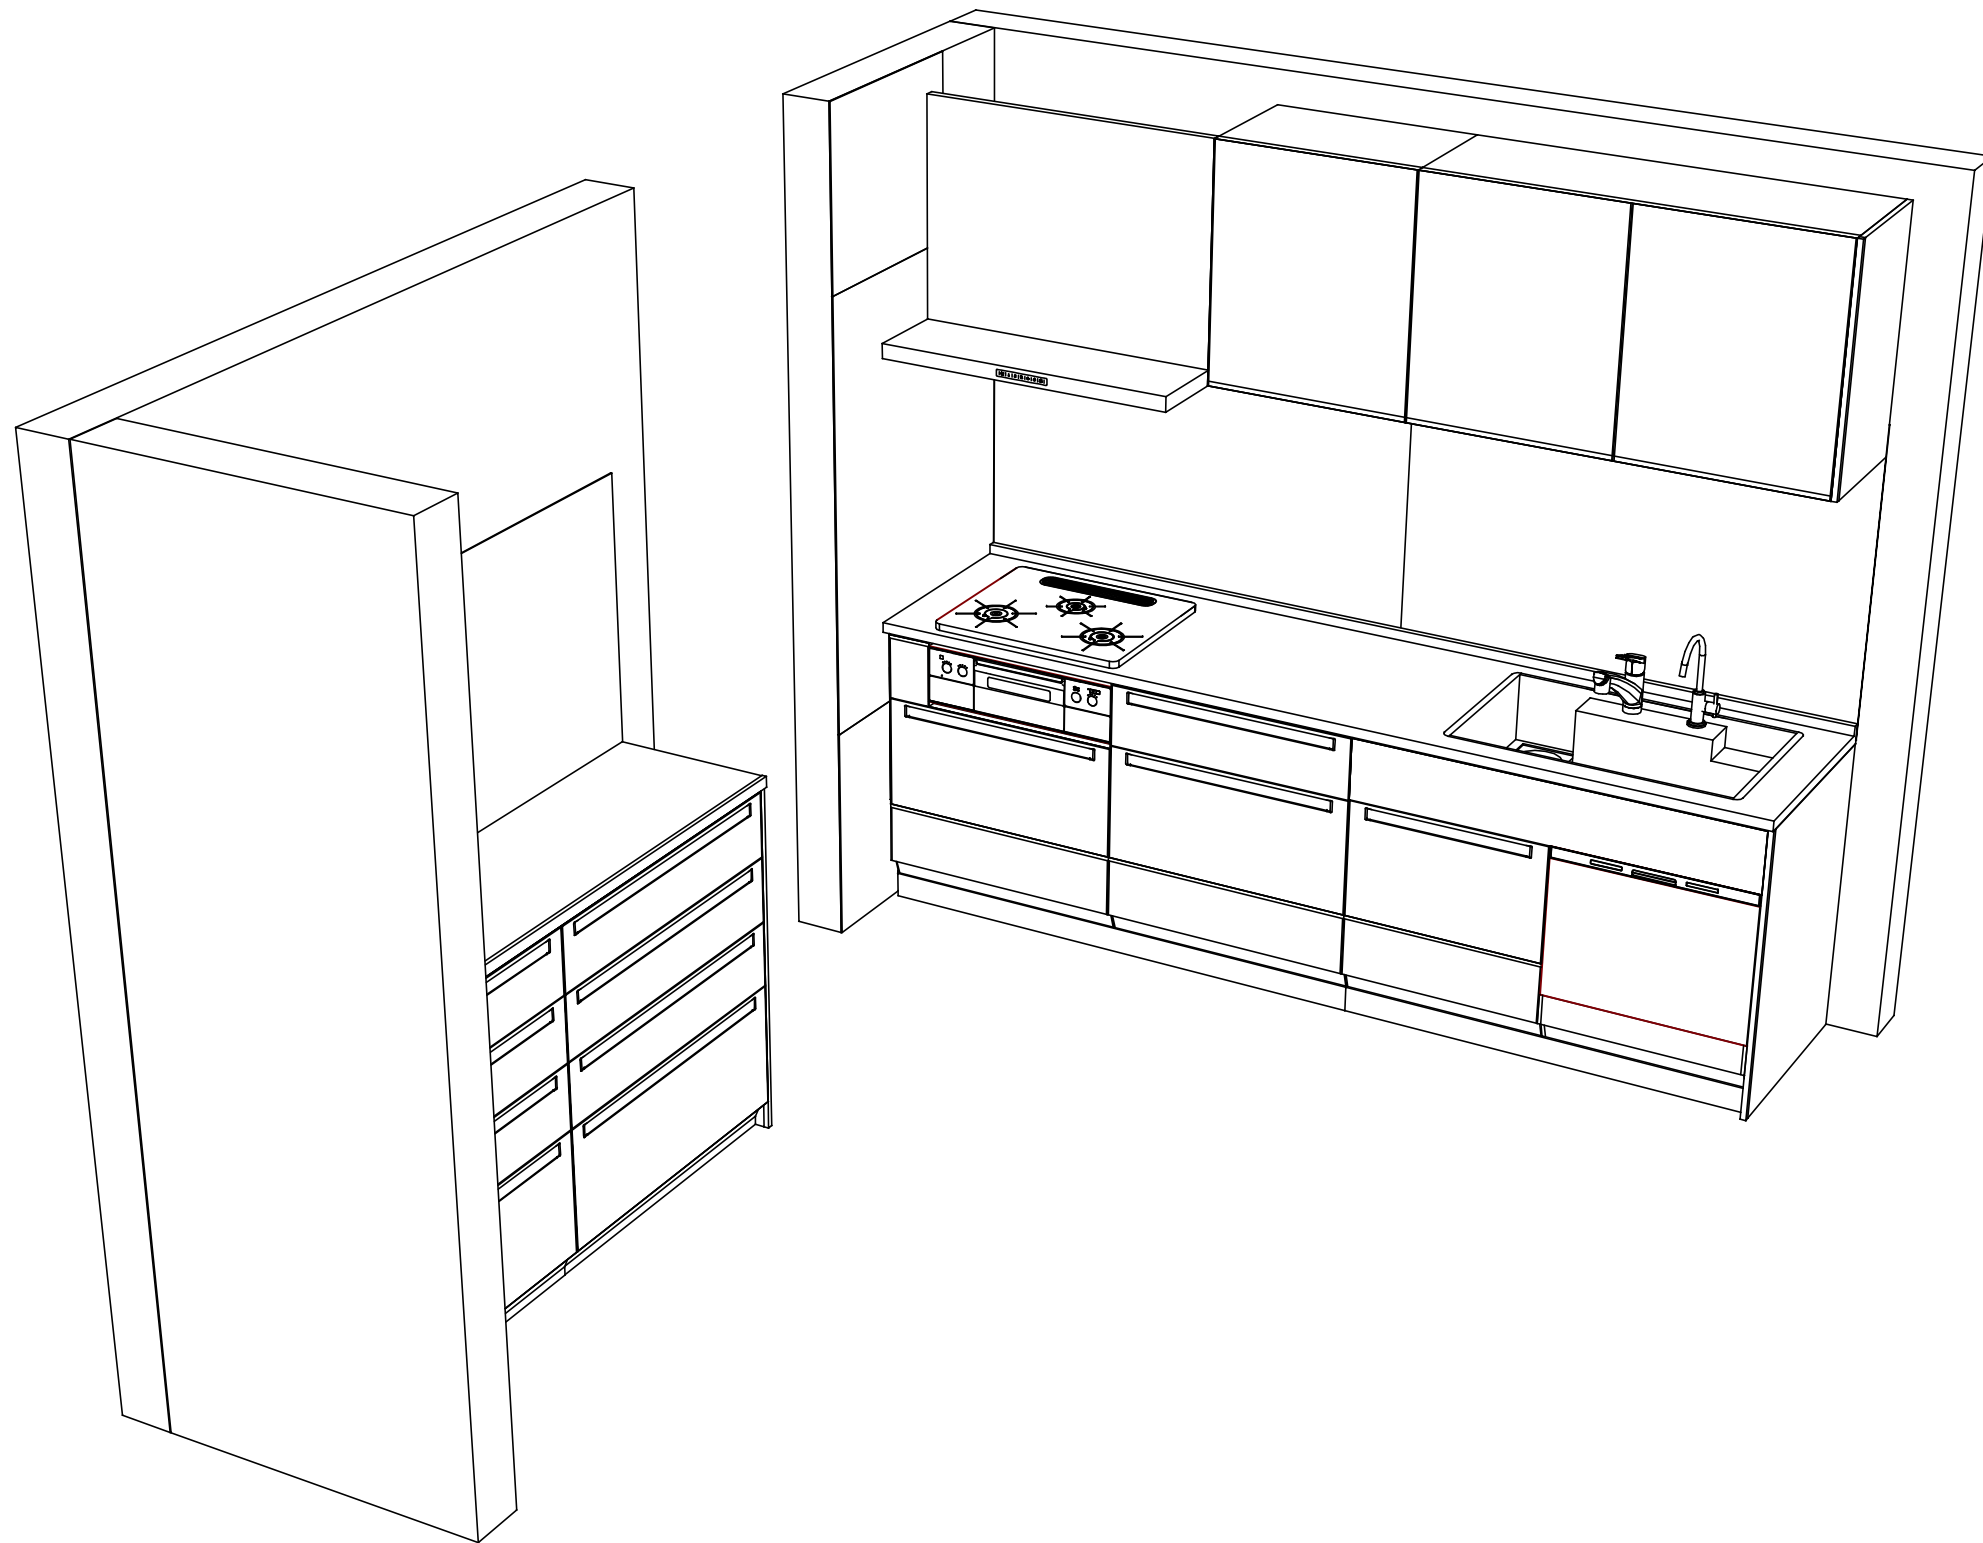

Takara standard
 タカラスタンダード株式会社

現場名称： 東京-多摩SR SK2様邸
 現場番号： C3002367
 多摩ショールーム

ホーローシステムキッチン LEMURE レミュー
 プラン番号： 1441J-2204-0170T
 担当営業： 小柳

姿図 3
 縮尺： 1 / 30
 作成日： 2022年4月15日
 担当アドバイザー：

縮尺：A3サイズ等倍