

# ホーローシステムキッチン 御見積書

御名前 東京-多摩SR SK7 様

業者 様

商品名 Edel エーデル

商品  
御見積金額 **¥575,300 (税込 ¥632,830)**

( )内の価格は税込価格<税率10%>を表示しています。

**(参考) 別途 商品組付費 ¥104,000 (税込 ¥114,400)**

商品御見積金額には商品組付費は含まれておりません。  
商品組付費は現場の状況により変動する事があります。  
又、給水・給湯・ガス・ダクト・電気等の接続工事は含まれておりません。

## 御見積仕様

(キッチン)

奥行 奥行65cm

キッチン本体サイズ I型255cm

天板高さ 85cm

扉カラー ホワイト

キッチンパネル モザイクグレー

ワークトップ材質 人造大理石

カラー シャイングレー

水栓 シングルレバー水栓

食器洗い乾燥機 なし

加熱機器 60cmホーロートップガスコンロ

レンジ機器 なし

ガス種 13A

周波数 50Hz

## 御確認事項

作成日 2022年4月15日  
プラン番号 1441J-2204-0175T  
現場番号 A6347355

タカスタンダード株式会社  
多摩ショールーム  
東京都八王子市別所1-10-3

TEL 042-677-1020 / FAX 042-677-1021  
立川営業所  
TEL 042-537-0770 / FAX 042-537-0791

担当営業	担当アドバイザー	プラン作成者

## 備考

御名前 東京-多摩SR SK7

様

現場番号	A6347355	プラン番号	1441J-2204-0175T	作成日	2022/4/15
------	----------	-------	------------------	-----	-----------

## 御見積明細 キッチン

NO	商品名	仕様	品番	数量	単価	金額
1	人造大理石ワークトップ	らくエルシンク	MKI7255 1ALA	1	86,500	86,500
2	シンクキャビネット	足元スライド(ソフトクローズ)	F-RNVM105 -5(ESW C	1	95,300	95,300
3	調理台キャビネット	足元スライド(3段引出し)(ソフトクローズ)	F-TFVZ075 -5(ESW C	1	64,000	64,000
4	コンロ用キャビネット	足元スライド(ソフトクローズ)	F-KTVZ075 R5(ESW C	1	61,500	61,500
5	水栓	エコタイプシングルレバー水栓	KM5011TTKE	1	15,000	15,000
6	ガス加熱機器(ホーロートップ)	片面焼き、シルバー	TN36V-60 1213	1	42,000	42,000
【ベースキャビネット小計】				6		364,300
7	ウォールキャビネット	レンジフード横タイプ	W-M A165FR (ESW C-D	1	42,000	42,000
8	照明ユニット	センサータイプ、11W(LED仕様)	SMY-56SN	1	17,500	17,500
9	レンジフード	シロココファン(シルバー色)	VUA-901AD (V)	1	36,000	36,000
	前幕板	高さ70cmタイプ、シルバー色	マエマク90VUA-640(V)	1	6,000	6,000
10	シロココファン用排気金具	左右・後方排気接続用	VCNマルチダクトナゲル	1	3,000	3,000
11	見切り対応フィルター	レンジフード用、シルバー	ミキリW10F(V)	1	1,500	1,500
12	見切り対応フィルター	下台・周辺収納ユニット用	ミキリシタ10H(W)	1	700	700
13	エンドカバー	足元スライドタイプ用	EC-V -85(W)	1	5,500	5,500
14	どこでもラック(アルミタイプ)	フキン掛け	MGD-FH(V)	1	5,500	5,500
15	どこでもラック(アルミタイプ)	レードル掛け	MGD-KH(V)	1	5,000	5,000
16	間仕切り名人	Tタイプ、間口45・60cm用	MGマジキリP TL 1	4	3,900	15,600
17	水切り	らくエルシンク用	ミズキリSGN-B	1	3,500	3,500
18	まな板立て	らくエルシンク用	マナイタテSGN	1	1,500	1,500
19	ゴミポケット	らくエルシンク用	ゴミポケットSGN	1	2,000	2,000
20	水栓別売部品	逆止弁	キヤクシベンKM346M	1	1,900	1,900
キッチン合計				24		¥511,500

御名前 東京-多摩SR SK7

様

現場番号	A6347355	プラン番号	1441J-2204-0175T	作成日	2022/4/15
------	----------	-------	------------------	-----	-----------

## 御見積明細 キッチンパネル

NO	商品名	仕様	品番	数量	単価	金額
1	ホーローキッチンパネルPタイプ	フロントパネル135、モザイクグレー	PZFN-135 (IMG)	2	14,800	29,600
2	ホーローキッチンパネルPタイプ	サイドパネル、モザイクグレー	PZS-90 (IMG)	1	25,700	25,700
3	KP用エッジセット	樹脂製、ホワイト	KPEッジセットJ (MW)-2	1	2,800	2,800
4	パネル施工キット	シリコン色(ホワイト)	パネルセコウキットS(W)-1	1	5,700	5,700
キッチンパネル合計				5		¥63,800

商品総合計	29	¥575,300
-------	----	----------

御見積明細の価格には消費税は含まれておりません。別途消費税が必要となります。

**(参考) 別途 商品組付費**





キッチン商品組付費 ¥67,000 (税込 ¥73,700)

キッチンパネル商品組付費 ¥37,000 (税込 ¥40,700)

商品組付費は現場の状況により変動する事があります。又、給水・給湯・ガス・ダクト・電気等の接続工事は含まれておりません。

( )内の価格は税込価格 &lt; 税率10% &gt; を表示しています。

- 必ずご確認ください。
  - ・天井高さ、吊戸棚・レンジフード取付高さをご確認ください。
  - ・《 》内寸法は参考寸法です。
- 表示記号について
  - ・KP：キッチンパネル

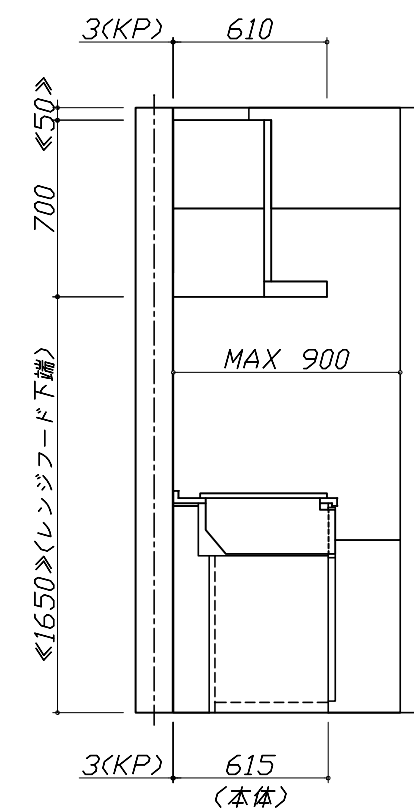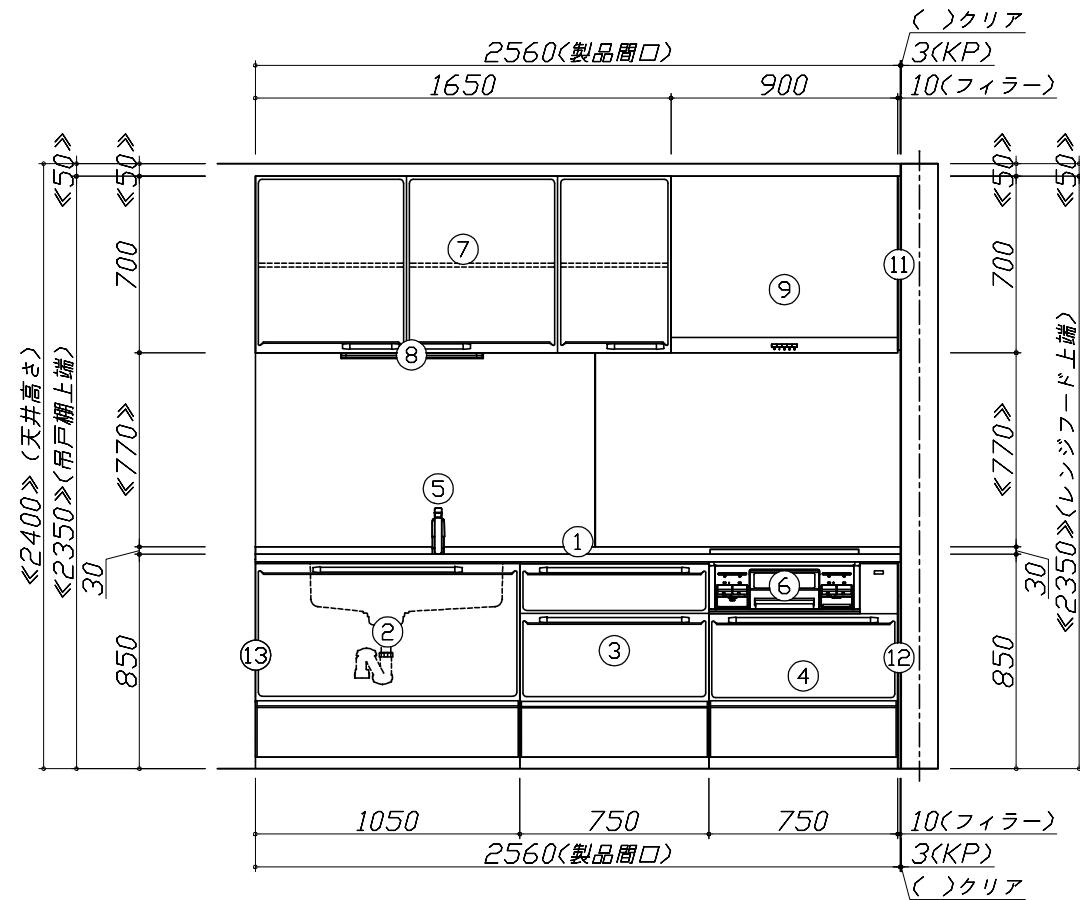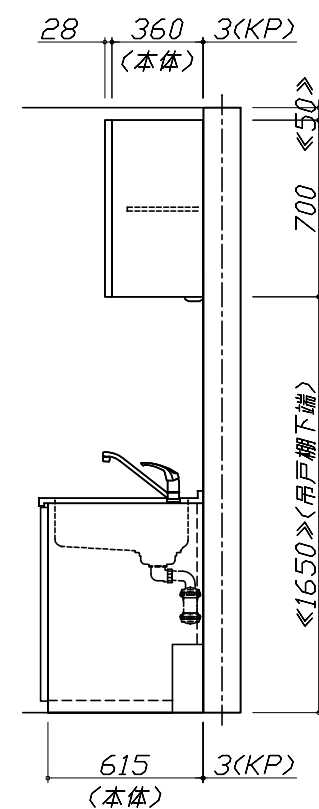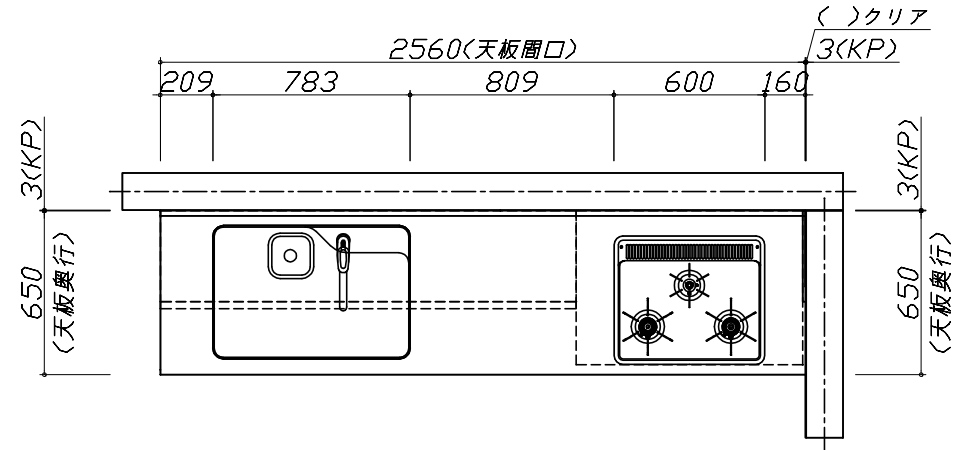


**Takara standard**  
タカラスタンダード株式会社

現場名称： 東京-多摩SR SK7様邸  
現場番号： A6347355  
多摩ショールーム

ホーローシステムキッチン Edel エーデル  
プラン番号： 1441J-2204-0175T  
担当営業：

姿図 1 縮尺： 1 / 30  
作成日： 2022年4月15日  
担当アドバイザー：

縮尺：A3サイズ等倍

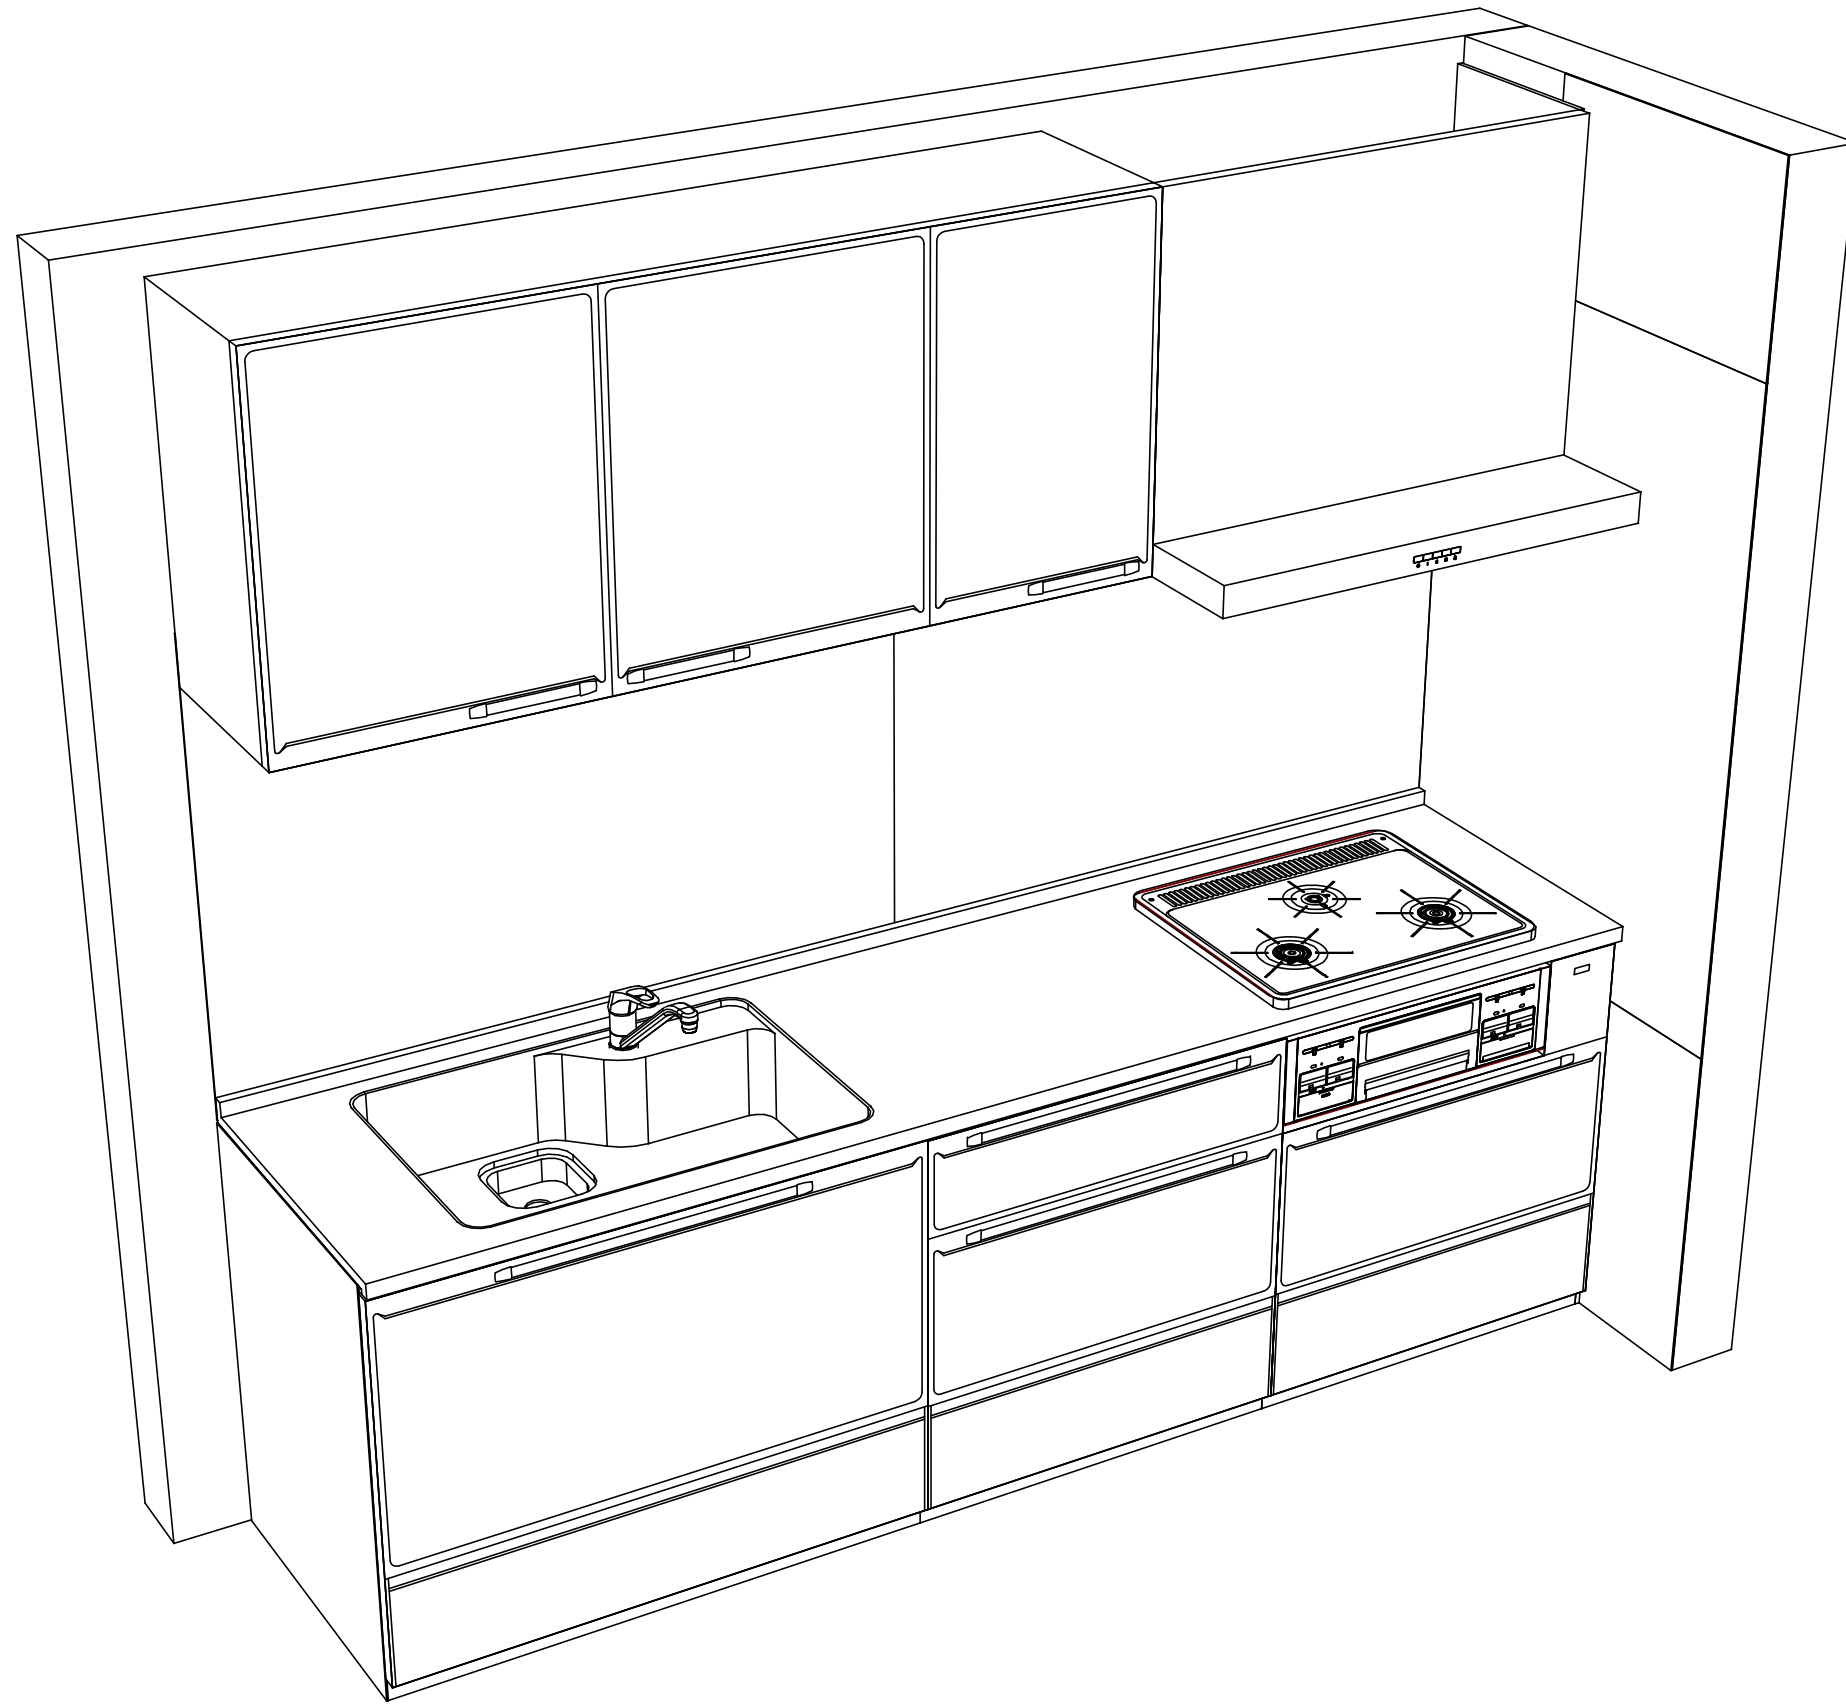

Takara standard  
 タカラスタンダード株式会社

現場名称： 東京-多摩SR SK7様邸  
 現場番号： A6347355  
 多摩ショールーム

ホーローシステムキッチン Edel エーデル  
 プラン番号： 1441J-2204-0175T  
 担当営業：

姿図 2 縮尺： 1 / 30  
 作成日： 2022年4月15日  
 担当アドバイザー：

縮尺：A3サイズ等倍