

ホーローシステムキッチン 御見積書

御名前 東京-多摩SR SK8 様

業者 様

商品名 Treasia トレーシア

商品
御見積金額 **¥1,076,550 (税込 ¥1,184,205)**

()内の価格は税込価格<税率10%>を表示しています。

(参考) 別途 商品組付費 ¥116,000 (税込 ¥127,600)

商品御見積金額には商品組付費は含まれておりません。
商品組付費は現場の状況により変動する事があります。
又、給水・給湯・ガス・ダクト・電気等の接続工事は含まれておりません。

作成日 2022年4月16日
プラン番号 1441J-2204-0186T
現場番号 C3005241

タカスタンダード株式会社
多摩ショールーム
東京都八王子市別所1-10-3

TEL 042-677-1020 / FAX 042-677-1021
立川営業所
TEL 042-537-0770 / FAX 042-537-0791

担当営業	担当アドバイザー	プラン作成者
		阿部

備考

御見積仕様

(キッチン)

奥行	奥行65cm
キッチン本体サイズ	I型255cm
天板高さ	85cm
扉カラー	コンクリートグレー・ブラックモールド
キッチンパネル	コンクリートダーク
引手タイプ	ハンドル引手タイプ
ワークトップ材質	アクリル人造大理石
カラー	モデレートブラック
水栓	浄水器内蔵ハンドシャワ - 水栓
食器洗い乾燥機	なし
加熱機器	60cmハイバ`-ガラスコートトップガスコンロ
レンジ機器	なし
ガス種	13A
周波数	50Hz

御確認事項

No.*

御名前 東京-多摩SR SK8

様

現場番号	C3005241	プラン番号	1441J-2204-0186T	作成日	2022/4/16
------	----------	-------	------------------	-----	-----------

御見積明細 キッチン

NO	商品名	仕様	品番	数量	単価	金額
1	人造大理石ワークトップ	家事らくシンク(ホワイト)	U71才255 TALW	1	211,500	211,500
2	シンクキャビネット	足元スライド、うちにもホーロートレイ	F-RNVM105U-5(VTGKG	1	145,500	145,500
3	調理台キャビネット	足元スライド(3段引出し)・たっぷりホーローキャビネット	F-TFVR075 -5(VTGKG	1	100,000	100,000
4	コンロ用キャビネット	足元スライド・たっぷりホーローキャビネット、ミキリ対応	F-KTVR075JR5(VTGKG	1	94,500	94,500
5	浄水器内蔵ハンドシャワー水栓	16物質除去	JK106MN-1NTFT2	1	49,000	49,000
6	ガス加熱機器(ハイパ-ガラスコート)	両面焼き	TN72W60CK	1		
	ガス加熱機器(本体)	ブラック	TN72W60C 1213	1	97,500	97,500
	ガス加熱機器(トッププレート)	クリアパールブラック	TN72-60TP-CK	1	22,000	22,000
【ベースキャビネット小計】				8		720,000
7	ウォールキャビネット	大型不燃吊戸	W-M A165FR (VTGKF-D	1	57,000	57,000
8	照明ユニット	センサータイプ、11W(LED仕様)	SMY-56SN	1	17,500	17,500
9	レンジフード(本体)	シロッコファン、ブラック、加熱機器連動	VRAE-E902ADL(SQ)N	1	115,500	115,500
	レンジフード用前面パネル	扉同色	VZP-90-655HN(TG)	1	9,000	9,000
10	エンドパネル	奥行65cmキャビネット用	EP-XN-85 (VTGKD	1	10,000	10,000
11	エンドパネル	ウォールキャビネット、電動昇降、VUSVDS用	EP-WM (VTGKD	1	7,500	7,500
12	台輪カバー	ブラック	ダイカバ-V3(K)	1	5,500	5,500
13	ラ-クックグラン	チェダ-イエロー	PGDL-40Y(T)	1	9,400	9,400
14	ラ-クック用レシピ本		PBOOK-1(T)	1	1,850	1,850
15	クッキングシート	ラ-クックグラン用	PLCS-2(T)	1	900	900
16	米ピツ	容量11kg用	コピツ-H	1	3,000	3,000
17	まな板	家事らくシンク用	マナイタVE	1	7,000	7,000
18	まな板立て	家事らくシンク用	マナイタテVEK	1	1,500	1,500
19	水切り	家事らくシンク用	ミズキリVE	1	8,000	8,000
20	水切りプレート	家事らくシンク用	ミズキリプレートVE	1	5,000	5,000
21	どこでもラック	レシピ立て	MGSK レシピタテ (W	1	2,500	2,500
22	間仕切り名人	Tタイプ、間口45・60cm用	MGマジキリP TL 1	2	3,900	7,800
23	間仕切り名人	Tタイプ、間口45・60cm用	MGマジキリP TT 1	2	3,900	7,800
24	スライドサブケース	調理キャビネット用	スライドサブケース	1	2,000	2,000
25	引出側カバー		ヒキダシカバ-D55	2	3,500	7,000
26	かくせるホーローボックス	間口75cm用	ヒラウラHS-75N	1	7,000	7,000
キッチン合計				32		¥1,012,750

御名前 東京-多摩SR SK8

様

現場番号	C3005241	プラン番号	1441J-2204-0186T	作成日	2022/4/16
------	----------	-------	------------------	-----	-----------

御見積明細 キッチンパネル

NO	商品名	仕様	品番	数量	単価	金額
1	ホーローキッチンパネルPタイプ	フロントパネル135、コンクリートダーク	PZFN-135 (QCQ)	2	14,800	29,600
2	ホーローキッチンパネルPタイプ	サイドパネル、コンクリートダーク	PZS-90 (QCQ)	1	25,700	25,700
3	KP用エッジセット	樹脂製、チャコールグレー	KPEッジセットJ (CG)-2	1	2,800	2,800
4	パネル施工キット	シリコン色(アンバー)	パネルセコウキットS(B)-1	1	5,700	5,700
キッチンパネル合計				5		¥63,800

商品総合計	37	¥1,076,550
-------	----	------------

御見積明細の価格には消費税は含まれておりません。別途消費税が必要となります。

(参考) 別途 商品組付費





キッチン商品組付費 ¥79,000 (税込 ¥86,900)

キッチンパネル商品組付費 ¥37,000 (税込 ¥40,700)

商品組付費は現場の状況により変動する事があります。又、給水・給湯・ガス・ダクト・電気等の接続工事は含まれておりません。

()内の価格は税込価格<税率10%>を表示しています。

- 必ずご確認ください。
 - ・天井高さ、吊戸棚・レンジフード取付高さをご確認ください。
 - ・《 》内寸法は参考寸法です。
- 表示記号について
 - ・KP：キッチンパネル

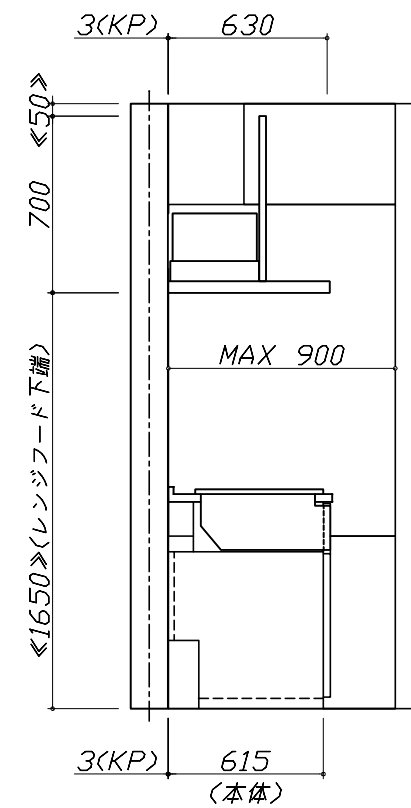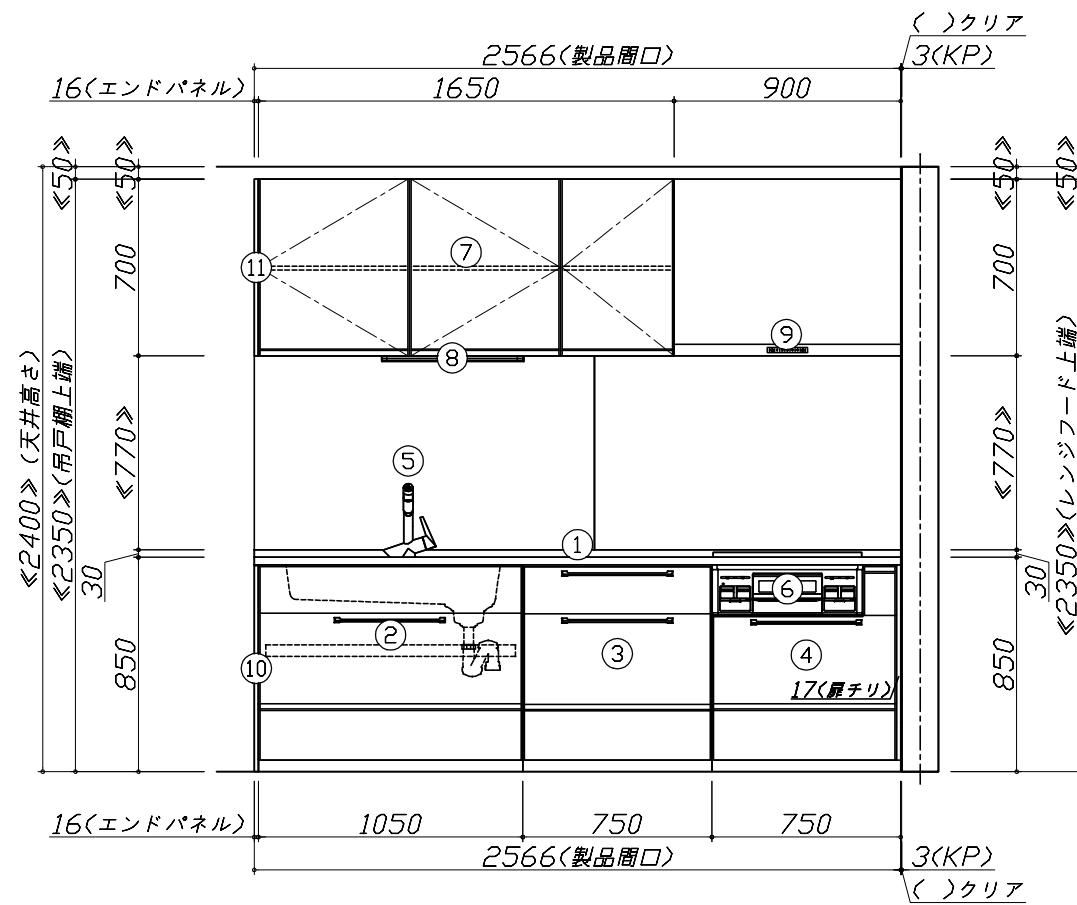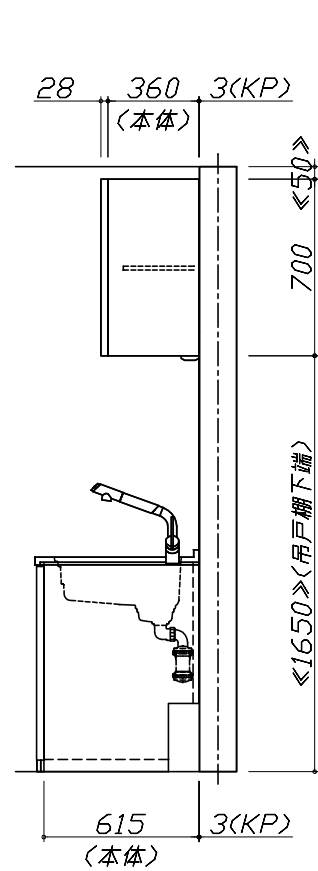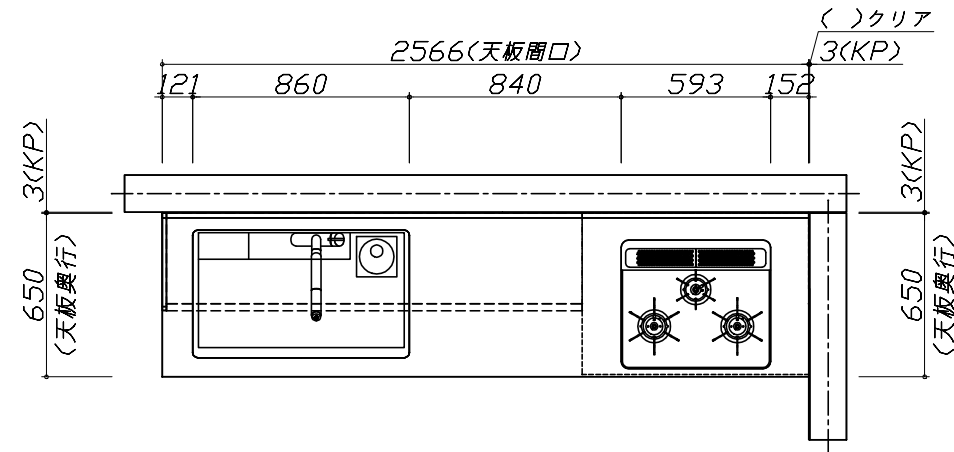


Takara standard
タカラスタンダード株式会社

現場名称： 東京-多摩SR SK8様邸
現場番号： C3005241
多摩ショールーム

ホーローシステムキッチン Treasia トレーシア
プラン番号： 1441J-2204-0186T
担当営業：

姿図 1
縮尺： 1 / 30
作成日： 2022年4月16日
担当アドバイザー：

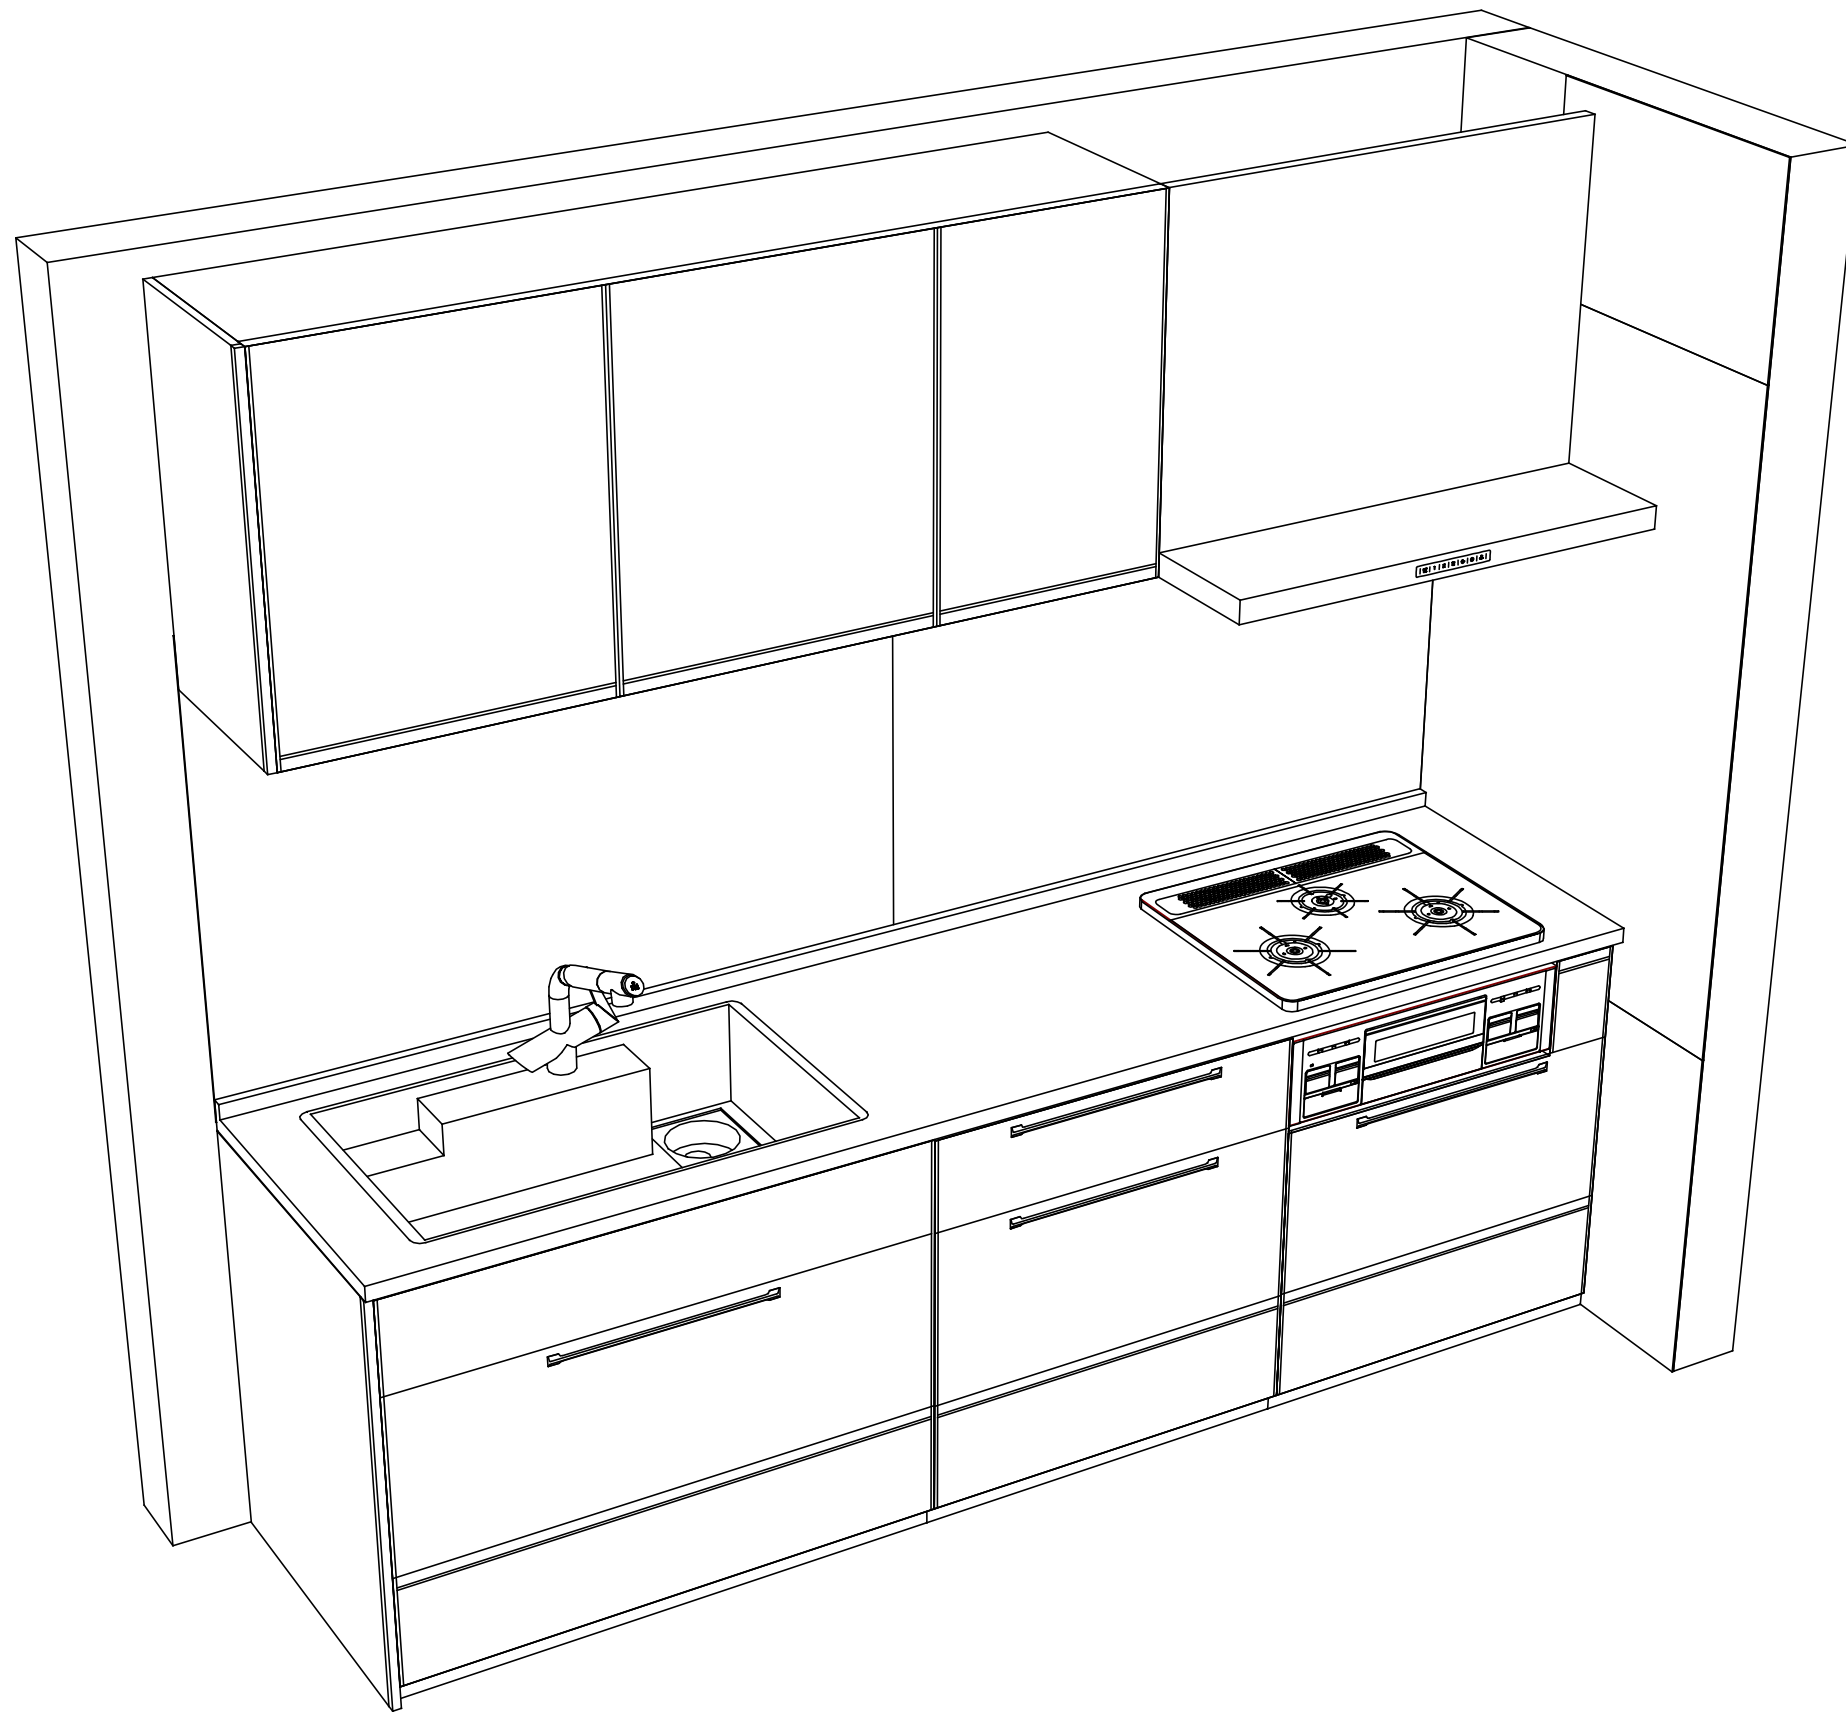

Takara standard
タカラスタンダード株式会社

現場名称： 東京-多摩SR SK8様邸
現場番号： C3005241
多摩ショールーム

ホーローシステムキッチン Treasia トレーシア
プラン番号： 1441J-2204-0186T
担当営業 :

姿図 2

縮尺： 1 / 30

作成日： 2022年4月16日

担当アドバイザー：

縮尺：A3サイズ等倍