

ホーローシステムキッチン 御見積書

御名前 東京-多摩SR SK5 様

業者 様

商品名 LEMURE レミュー

商品
御見積金額 **¥1,463,300 (税込 ¥1,609,630)**

()内の価格は税込価格<税率10%>を表示しています。

(参考) 別途 商品組付費 ¥153,000 (税込 ¥168,300)

商品御見積金額には商品組付費は含まれておりません。
商品組付費は現場の状況により変動する事があります。
又、給水・給湯・ガス・ダクト・電気等の接続工事は含まれておりません。

御見積仕様

(キッチン)

キッチン本体サイズ I型255cm

天板高さ 85cm

扉カラー エルムナチュラル・ブラックモール

キッチンパネル マルキーナグレー

引手タイプ ステンレスハンドル引手タイプ

ワークトップ材質 アクリル人造大理石(ハイグレード)

カラー ラバロック

水栓 ハンドシャワー水栓

食器洗い乾燥機 なし

加熱機器 60cmホーロートップガスコンロ

レンジ機器 なし

ガス種 13A

周波数 50Hz

御確認事項

作成日 2022年4月18日
プラン番号 1441J-2204-0201T
現場番号 C3005073

タカスタンダード株式会社
多摩ショールーム
東京都八王子市別所1-10-3

TEL 042-677-1020 / FAX 042-677-1021
立川営業所
TEL 042-537-0770 / FAX 042-537-0791

担当営業	担当アドバイザー	プラン作成者
		阿部

備考

御名前 東京-多摩SR SK5

様

現場番号	C3005073	プラン番号	1441J-2204-0201T	作成日	2022/4/18
------	----------	-------	------------------	-----	-----------

御見積明細 キッチン

NO	商品名	仕様	品番	数量	単価	金額
1	人造大理石ワークトップ(ハイグレード)	家事らくシンク(ホワイト)	Wシカ255 TARテ	1	282,000	282,000
2	シンクキャビネット	足元スライド、フロントポケット、うちにもホ-ロ-トレイ	F-RNVM105P-5(LIVKL-1)	1	235,500	235,500
3	調理台キャビネット	足元スライド(3段引出、ホ-ロ-インナーケース、ホ-ロ-インナースライド)	F-TGVM075T-5(LIVKL)	1	157,500	157,500
4	コンロ用キャビネット	足元スライド、ミキリ対応	F-KTVM075L5(LIVKL)	1	129,500	129,500
5	水栓	エコタイプハンドシャワー水栓、ブラック	KM6061ECM5TK	1	93,000	93,000
6	ガス加熱機器(ホ-ロ-トップ)	片面焼き、ブラック	TN36A60 1213	1	46,500	46,500
【ベースキャビネット小計】				6		944,000
7	ウォールキャビネット	アイラックタイプ用、耐震ラッチ付	W-MR A045ZRP(LIVKJ)	1	35,000	35,000
	アイラック	Lタイプ、ブラック	SDL-45L-B	1	24,000	24,000
	アイラック用前面パネル	扉色対応用	P-SDL45(IVK)	1	11,000	11,000
8	ウォールキャビネット	耐震ラッチ付	W-M A120 -P(LIVKJ-D)	1	69,000	69,000
9	アイラック	ブラック	SDL-45-B	1	22,000	22,000
	アイラック用前面パネル	扉色対応用	P-SDL45(IVK)	1	11,000	11,000
10	アイラック	水切タイプ(LED仕様)、ブラック	SDLM-75-B(P)	1	37,500	37,500
	アイラック用前面パネル	扉色対応用	P-SDLM75(IVK)	1	13,000	13,000
11	アイラック用アルミカバー	レンジフード横用、ブラック	SDLガワガバ-L-B	1	2,000	2,000
12	レンジフード(本体)	シロココファン、ブラック	VRAT-902ADR(K)	1	66,000	66,000
	レンジフード用前面パネル	扉同色	VZP-90-655HN(IVK)	1	18,500	18,500
13	エンドパネル	奥行65cmキャビネット・トル下台用	EP-XN-85 (LIVKE)	1	20,000	20,000
14	エンドパネル	ウォールミドル、電動昇降、VUSVDS用	EP-WM (LIVKE)	1	14,000	14,000
15	どこでもラック(スクエアタイプ)	タオルハンガーL、チャコールグレー	MGSK タオルハンガー-L (CG)	1	2,500	2,500
	どこでもラック(スクエアタイプ)	アタッチメント(小物トレイ)	MGAK コネクトレ-35S (W)	1	500	500
16	間仕切り名人(デラックスタイプ)	APタイプ	MGマジキリアP030-320	3	2,500	7,500
17	間仕切り名人(デラックスタイプ)	APタイプ	MGマジキリアP030-370	1	2,500	2,500
18	間仕切り名人(デラックスタイプ)	APタイプ	MGマジキリアP030-470	1	2,500	2,500
19	間仕切り名人(デラックスタイプ)	APタイプ	MGマジキリアP030-520	3	2,500	7,500
20	間仕切り名人(デラックスタイプ)	ASタイプ	MGマジキリアS240-320	2	5,000	10,000
21	間仕切り名人(デラックスタイプ)	ASタイプ	MGマジキリアS240-420	4	5,000	20,000
22	間仕切り名人(デラックスタイプ)	APタイプ、内引出用	MGマジキリアP030-410U	3	2,500	7,500
23	かくせるホ-ロ-ボックス	間口75cm用	ヒラウラHS-75N	1	7,000	7,000
24	かくせるホ-ロ-ボックス	間口73cm用	ヒラウラHS-73N	1	7,000	7,000

御名前 東京-多摩SR SK5

様

現場番号	C3005073	プラン番号	1441J-2204-0201T	作成日	2022/4/18
------	----------	-------	------------------	-----	-----------

御見積明細 キッチン

NO	商品名	仕様	品番	数量	単価	金額
25	まな板	家事らくシンク用	マナイタVE	1	7,000	7,000
26	まな板立て	家事らくシンク用(人造大理石用)	マナイタテVEK	1	1,500	1,500
27	水切り	家事らくシンク用	ミスクリVE	1	8,000	8,000
28	水切りプレート	家事らくシンク用	ミスクリプレートVE	1	5,000	5,000
29	水切りネット	家事らくシンク用	ミスクリネットVE(A)	1	3,500	3,500
30	足元引出し下飾り板	ブラック	P-DX180S (K1)	2	6,500	13,000
キッチン合計				47		¥1,399,500

御見積明細 キッチンパネル

NO	商品名	仕様	品番	数量	単価	金額
1	ホーローキッチンパネルPタイプ	フロントパネル135、マルキーナグレー	PZFN-135 (QEG)	2	14,800	29,600
2	ホーローキッチンパネルPタイプ	サイドパネル、マルキーナグレー	PZS-90 (QEG)	1	25,700	25,700
3	KP用エッジセット	樹脂製、チャコールグレー	KPEッジセットJ (CG)-2	1	2,800	2,800
4	パネル施工キット	シリコン色(アンバー)	パネルセコウキットS(B)-1	1	5,700	5,700
キッチンパネル合計				5		¥63,800

商品総合計

52

¥1,463,300

御見積明細の価格には消費税は含まれておりません。別途消費税が必要となります。


(参考) 別途 商品組付費

キッチン商品組付費 ¥116,000 (税込 ¥127,600)

キッチンパネル商品組付費 ¥37,000 (税込 ¥40,700)

商品組付費は現場の状況により変動する事があります。又、給水・給湯・ガス・ダクト・電気等の接続工事は含まれておりません。

()内の価格は税込価格<税率10%>を表示しています。

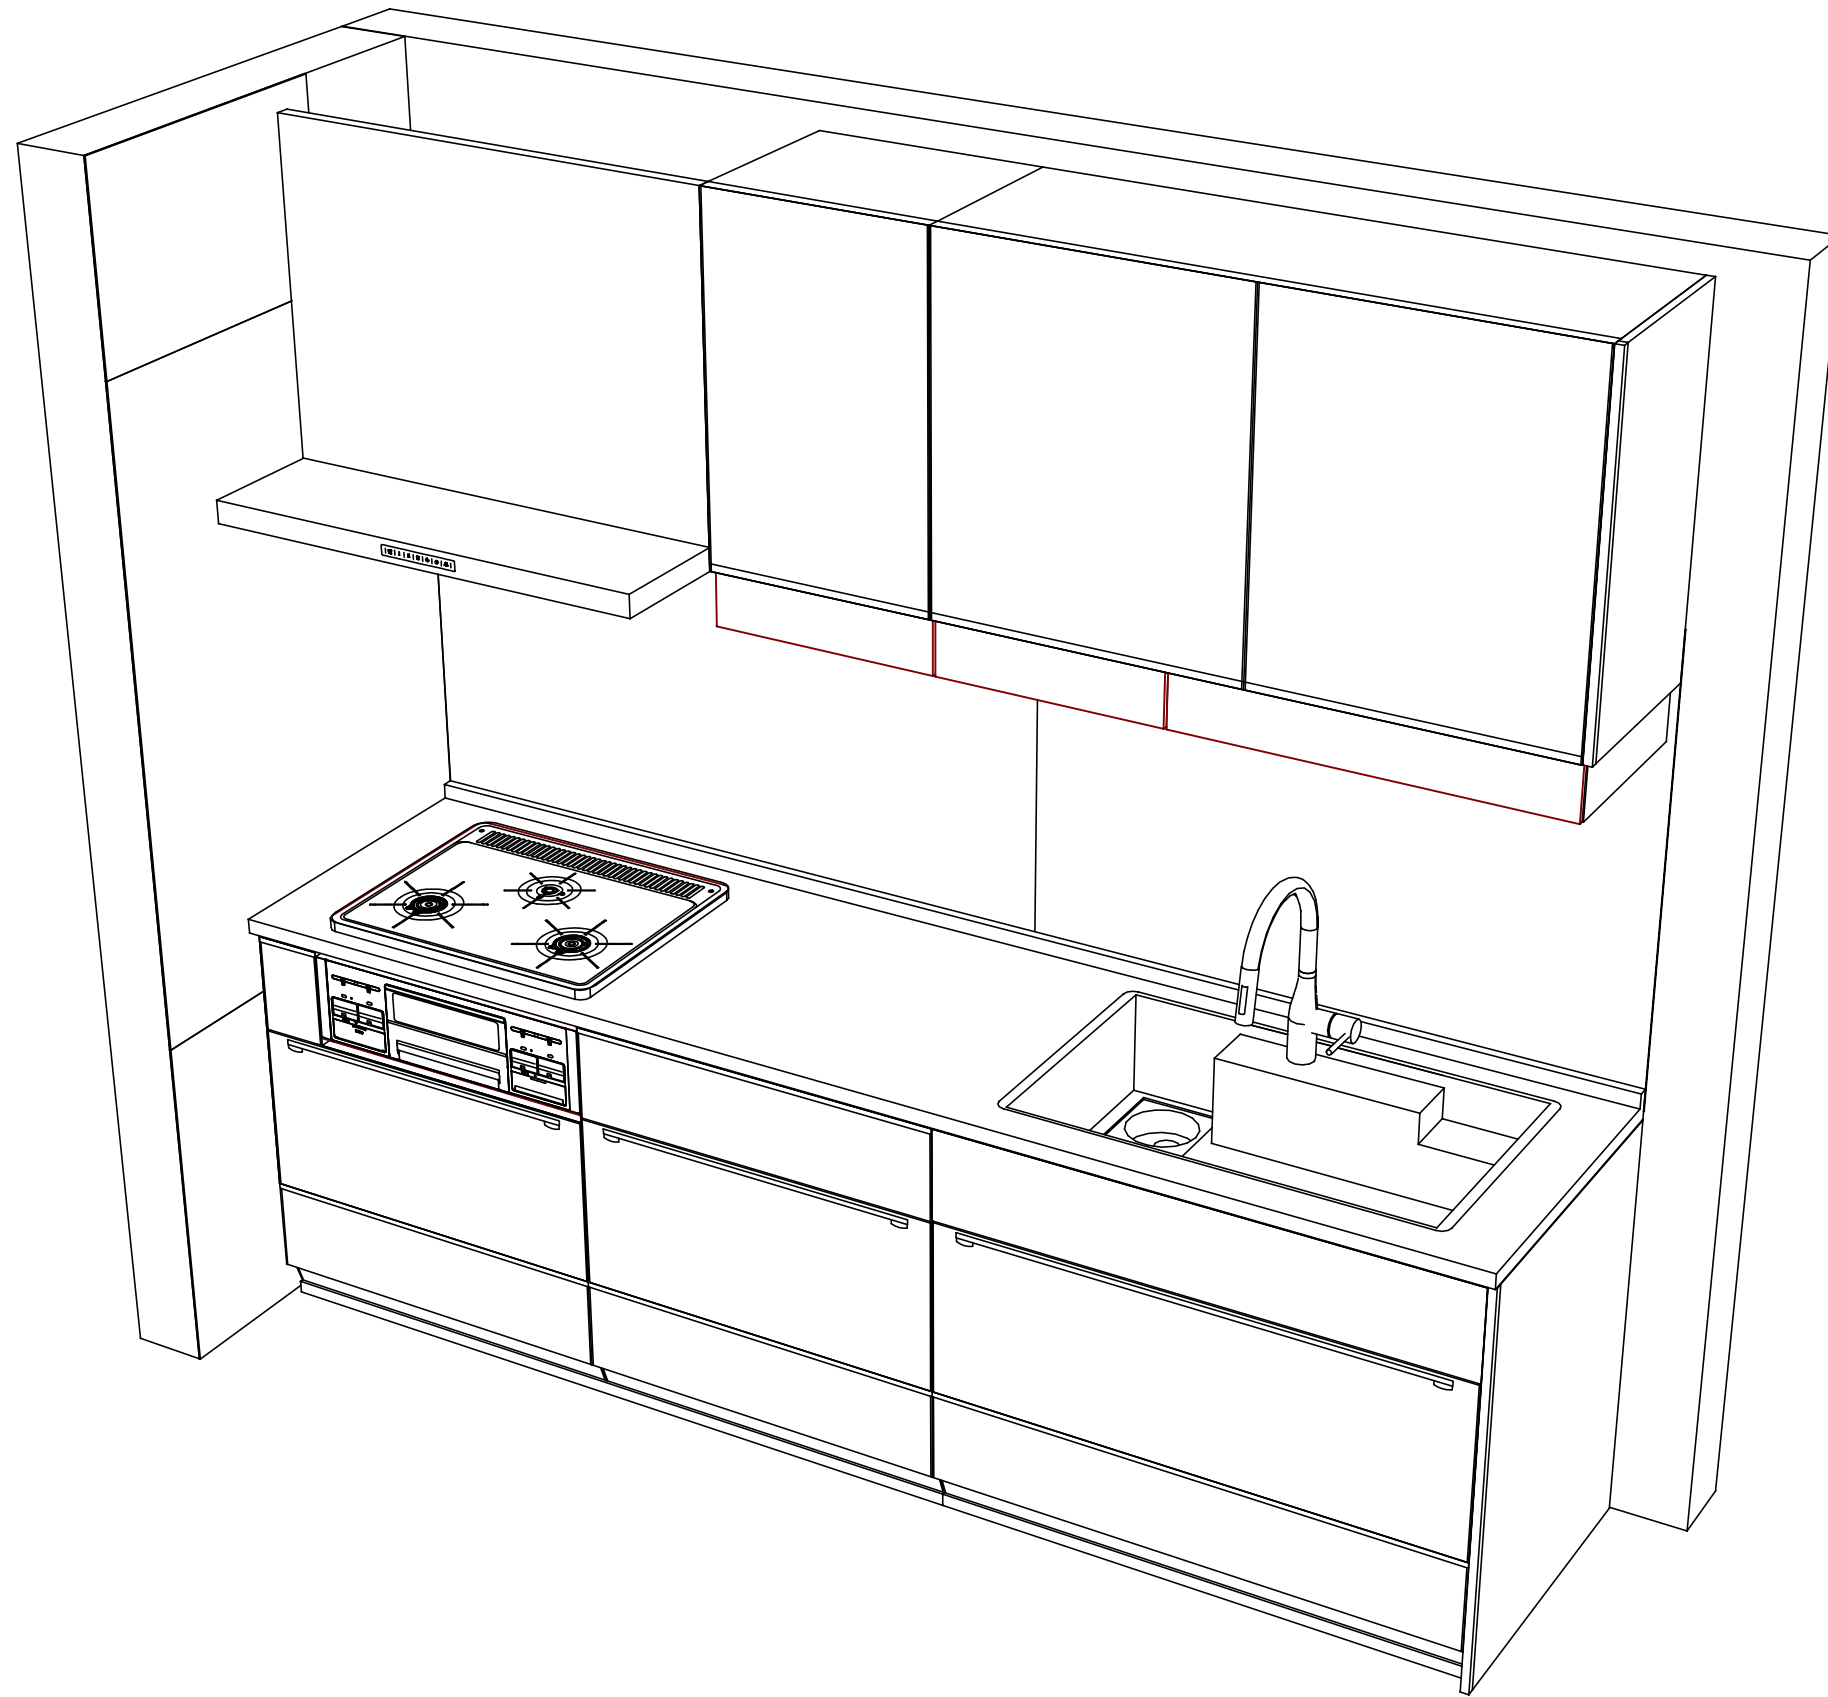

Takara standard
タカラスタンダード株式会社

現場名称： 東京-多摩SR SK5様邸
現場番号： C3005073
多摩ショールーム

ホーローシステムキッチン LEMURE レミュー
プラン番号： 1441J-2204-0201T
担当営業：

姿図 2
縮尺： 1 / 30
作成日： 2022年4月18日
担当アドバイザー：

縮尺：A3サイズ等倍