

ホーローシステムキッチン 御見積書

御名前 東京-多摩SR SK7 様

業者 様

商品名 Treasia トレーシア

商品御見積金額 **¥1,490,600 (税込 ¥1,639,660)**

()内の価格は税込価格<税率10%>を表示しています。

※ 商品御見積金額には商品組付費が含まれております。
※ 給水・給湯・ガス・ダクト・電気等の接続工事は含まれておりません。

作成日 2024年1月19日
プラン番号 1441J-2312-0148T
現場番号 A6347355

タカラスタANDARD株式会社
◆多摩ショールーム
東京都八王子市別所1-10-3

TEL 042-677-1020 / FAX 042-677-1021

◆立川営業所

TEL 042-537-0770 / FAX 042-537-0791

担当営業	担当アドバイザー	プラン作成者

◆ 御見積仕様

《キッチン》

奥行	奥行65cm
キッチン本体サイズ	I型255cm
天板高さ	85cm
扉カラー	ホワイト・シルバーモール
キッチンパネル	HDタイプ:ドラマチックホワイト
引手タイプ	レール引手タイプ
ワークトップ材質	アクリル人造大理石
カラー	ソリッドホワイト
水栓	浄水器内蔵ハンドシャワー水栓
食器洗い乾燥機	シンク下設置間口60cmタイプ
加熱機器	60cmハイパーガラスコートトップガスコンロ
レンジ機器	なし
ガス種	13A
周波数	50Hz

◆ 御確認事項

◆ 備考

--	--

No.*

御名前 東京-多摩SR SK7

様

現場番号	A6347355	プラン番号	1441J-2312-0148T	作成日	2024/1/19
------	----------	-------	------------------	-----	-----------

御見積明細 キッチン

NO	商品名	仕様	品番	数量	単価	金額
1	人造大理石ワークトップ	家事らくシンク(ホワイト)	AOIT255 TALW	1	188,500	188,500
2	シンクキャビネット	スライド・シンク下食洗、うちにもホーロートレイ	F-RSXR120UL5(VSWVF)	1	95,500	95,500
3	食器洗い乾燥機	引出し式(シルバー色)	NP-60MS8WTA	1	187,000	187,000
4	食器洗い乾燥機用前面パネル	扉同色	P-DWM60VL5(SWV)-1	1	14,500	14,500
5	調理台キャビネット	足元スライド(3段引出し)・たっぷりホーローキャビネット	F-TFVR060 -5(VSWVF)	1	90,000	90,000
6	コンロ用キャビネット	足元スライド・たっぷりホーローキャビネット、ミキリ対応	F-KTVR075JR5(VSWVF)	1	94,500	94,500
7	浄水器内蔵ハンドシャワー水栓	16物質除去	LS106MN-NNTNT1	1	48,000	48,000
8	ガス加熱機器(ハイパーガラスコート)	両面焼き	TN72WV60CH	1		
	ガス加熱機器(本体)	シルバー	TN72WV60C 1213	1	115,500	115,500
	ガス加熱機器(トッププレート)	クリアパールホワイト	TN72-60TP-CH	1	26,000	26,000
	【ベースキャビネット小計】			10		859,500
9	ウォールキャビネット		W-M A090 - (VSWVF-D)	1	32,000	32,000
10	ウォールキャビネット		W-M A045 L (VSWVF-D)	1	20,500	20,500
11	吊戸用昇降棚	間口90cm用	TDUR-901	1	32,500	32,500
12	ウォールキャビネット	アイラックLタイプ用	W-MR A045ZL (VSWVF)	1	20,500	20,500
	アイラック	Lタイプ、シルバー	SDL-45L	1	28,400	28,400
	アイラック用前面パネル	扉色対応用	P-SDL45(SW)	1	5,500	5,500
13	アイラック	シルバー	SDL-45	1	26,000	26,000
	アイラック用前面パネル	扉色対応用	P-SDL45(SW)	1	5,500	5,500
14	アイラック	水切タイプ(LED仕様)、シルバー	SDLM-90(P)	1	46,100	46,100
	アイラック用前面パネル	扉色対応用	P-SDLM90(SW)	1	7,000	7,000
15	アイラック用アルミカバー	レンジフード横用、シルバー	SDLカバーR	1	2,000	2,000
16	アイラック設置用部材		SDRデザイン90(TW)-1	1		
17	レンジフード(本体)	シロッコファン、ステンレス、加熱機器連動	VRAS-E752ADLN	1	118,500	118,500
	レンジフード用前面パネル	扉同色	VZP-75-655HN(SW)	1	7,000	7,000
18	リモコン		RHリモコン-2	1	2,000	2,000
19	エンドパネル	奥行65cmキャビネット用	EP-XN-85 (VSWVD)	1	10,500	10,500
20	エンドパネル	ウォールキャビネット、電動昇降、VUSVDS用	EP-WM (VSWVD)	1	7,500	7,500
21	前台輪カバー		P-DC120 -5(W)	1	4,000	4,000
22	前台輪カバー		P-DC073 -5(W)	1	3,500	3,500
23	前台輪カバー		P-DC060 -5(W)	1	3,500	3,500

御名前 東京-多摩SR SK7

様

現場番号	A6347355	プラン番号	1441J-2312-0148T	作成日	2024/1/19
------	----------	-------	------------------	-----	-----------

御見積明細 キッチン

NO	商品名	仕様	品番	数量	単価	金額
24	まな板	家事らくシンク用	マナイタVAE	1	8,500	8,500
25	まな板立て	家事らくシンク用	マナイタテVAE	1	2,500	2,500
26	水切り	家事らくシンク用	ミスクリVAE	1	9,000	9,000
27	水切りプレート	家事らくシンク用	ミスクリプレートVAE	1	6,000	6,000
28	間仕切り名人	Tタイプ、間口45・60cm用	MGマジクリP TL 1	1	3,900	3,900
29	間仕切り名人	Tタイプ、間口45・60cm用	MGマジクリP TT 1	2	3,900	7,800
30	かくせるホーローボックス	間口60cm用	ヒラウラHS- 60N	1	6,000	6,000
31	施工部材		シリコン(クリア2)	1	1,000	1,000
32	施工部材		シリコン(ホワイト2)	1	1,000	1,000
キッチン合計				40		¥1,287,700

御見積明細 キッチンパネル

NO	商品名	仕様	品番	数量	単価	金額
1	ホーローキッチンパネルHDタイプ	フロントパネル135、ドラマチックホワイト	PZFN-135 (IDW)	2	17,500	35,000
2	ホーローキッチンパネルHDタイプ	サイドパネル、ドラマチックホワイト	PZS-90 (IDW)	1	30,400	30,400
3	KP用エッジセット	樹脂製、ホワイト	KPエッジセットJ (MW)-2	1	2,800	2,800
4	パネル施工キット	シリコン色(ホワイト)	パネルセコウキットS(W)-1	1	5,700	5,700
キッチンパネル合計				5		¥73,900

商品総合計	45	¥1,361,600
-------	----	------------

商品組付費			数量	金額
1	本体組付費		1	92,000
2	キッチンパネル組付費		1	37,000
商品組付費合計				¥129,000

商品御見積金額	¥1,490,600
---------	------------

※ 御見積明細の価格には消費税は含まれておりません。別途消費税が必要となります。

御名前 東京-多摩SR SK7 様





現場番号	A6347355	プラン番号	1441J-2312-0148T	作成日	2024/1/19
------	----------	-------	------------------	-----	-----------

※ 商品組付費には配送・搬入・商品組付等の費用を含んでいます。

※ 商品組付費は現場の状況により変動する事があります。

又、給水・給湯・ガス・ダクト・電気等の接続工事は含まれておりません。

■必ずご確認ください。
 ・天井高さ、吊戸棚・レンジフード取付高さをご確認ください。
 ・《 》内寸法は参考寸法です。
 ■表示記号について
 ・KP：キッチンパネル

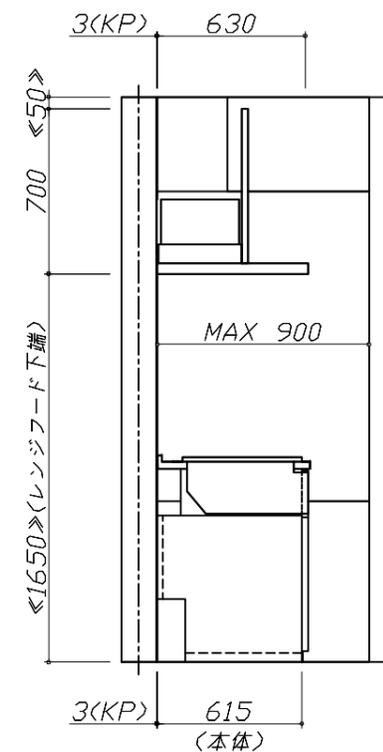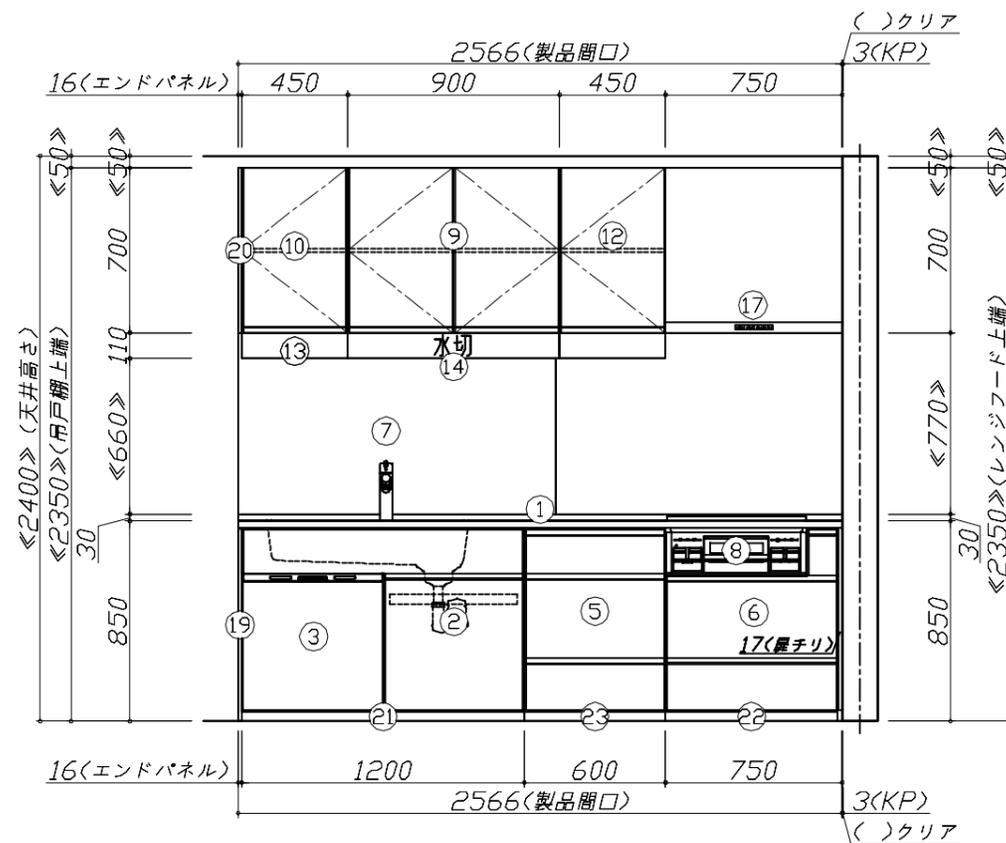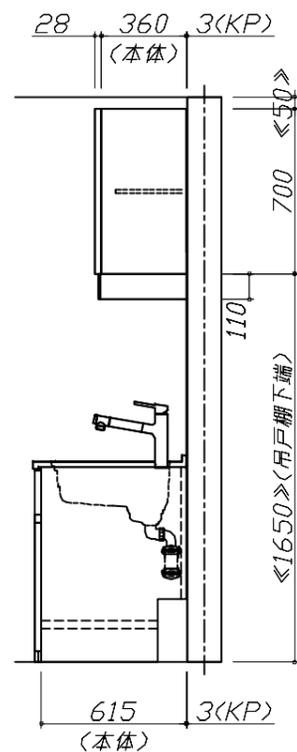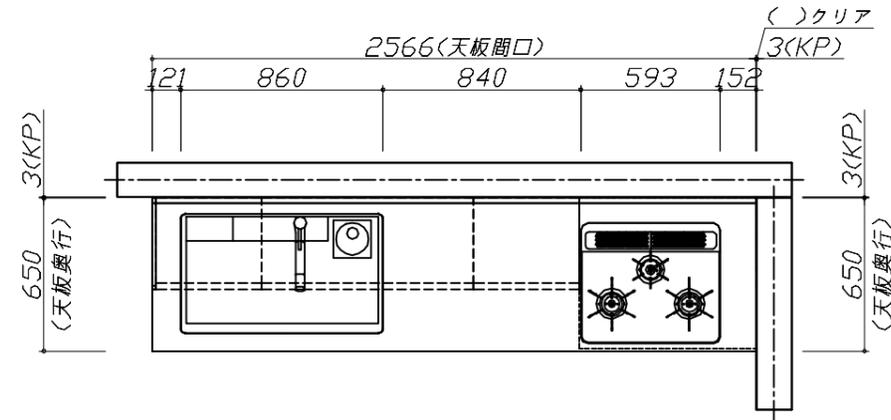


Takara standard
 タカラスタンダード株式会社

現場名称： 東京-多摩SR SK7様邸
 現場番号： A6347355
 多摩ショールーム

ホーローシステムキッチン Treasia トレーシア
 プラン番号： 1441J-2312-0148T
 担当営業：

姿図 1 縮尺： 1 / 30
 作成日： 2024年1月19日
 担当アドバイザー：

縮尺：A3サイズ等倍

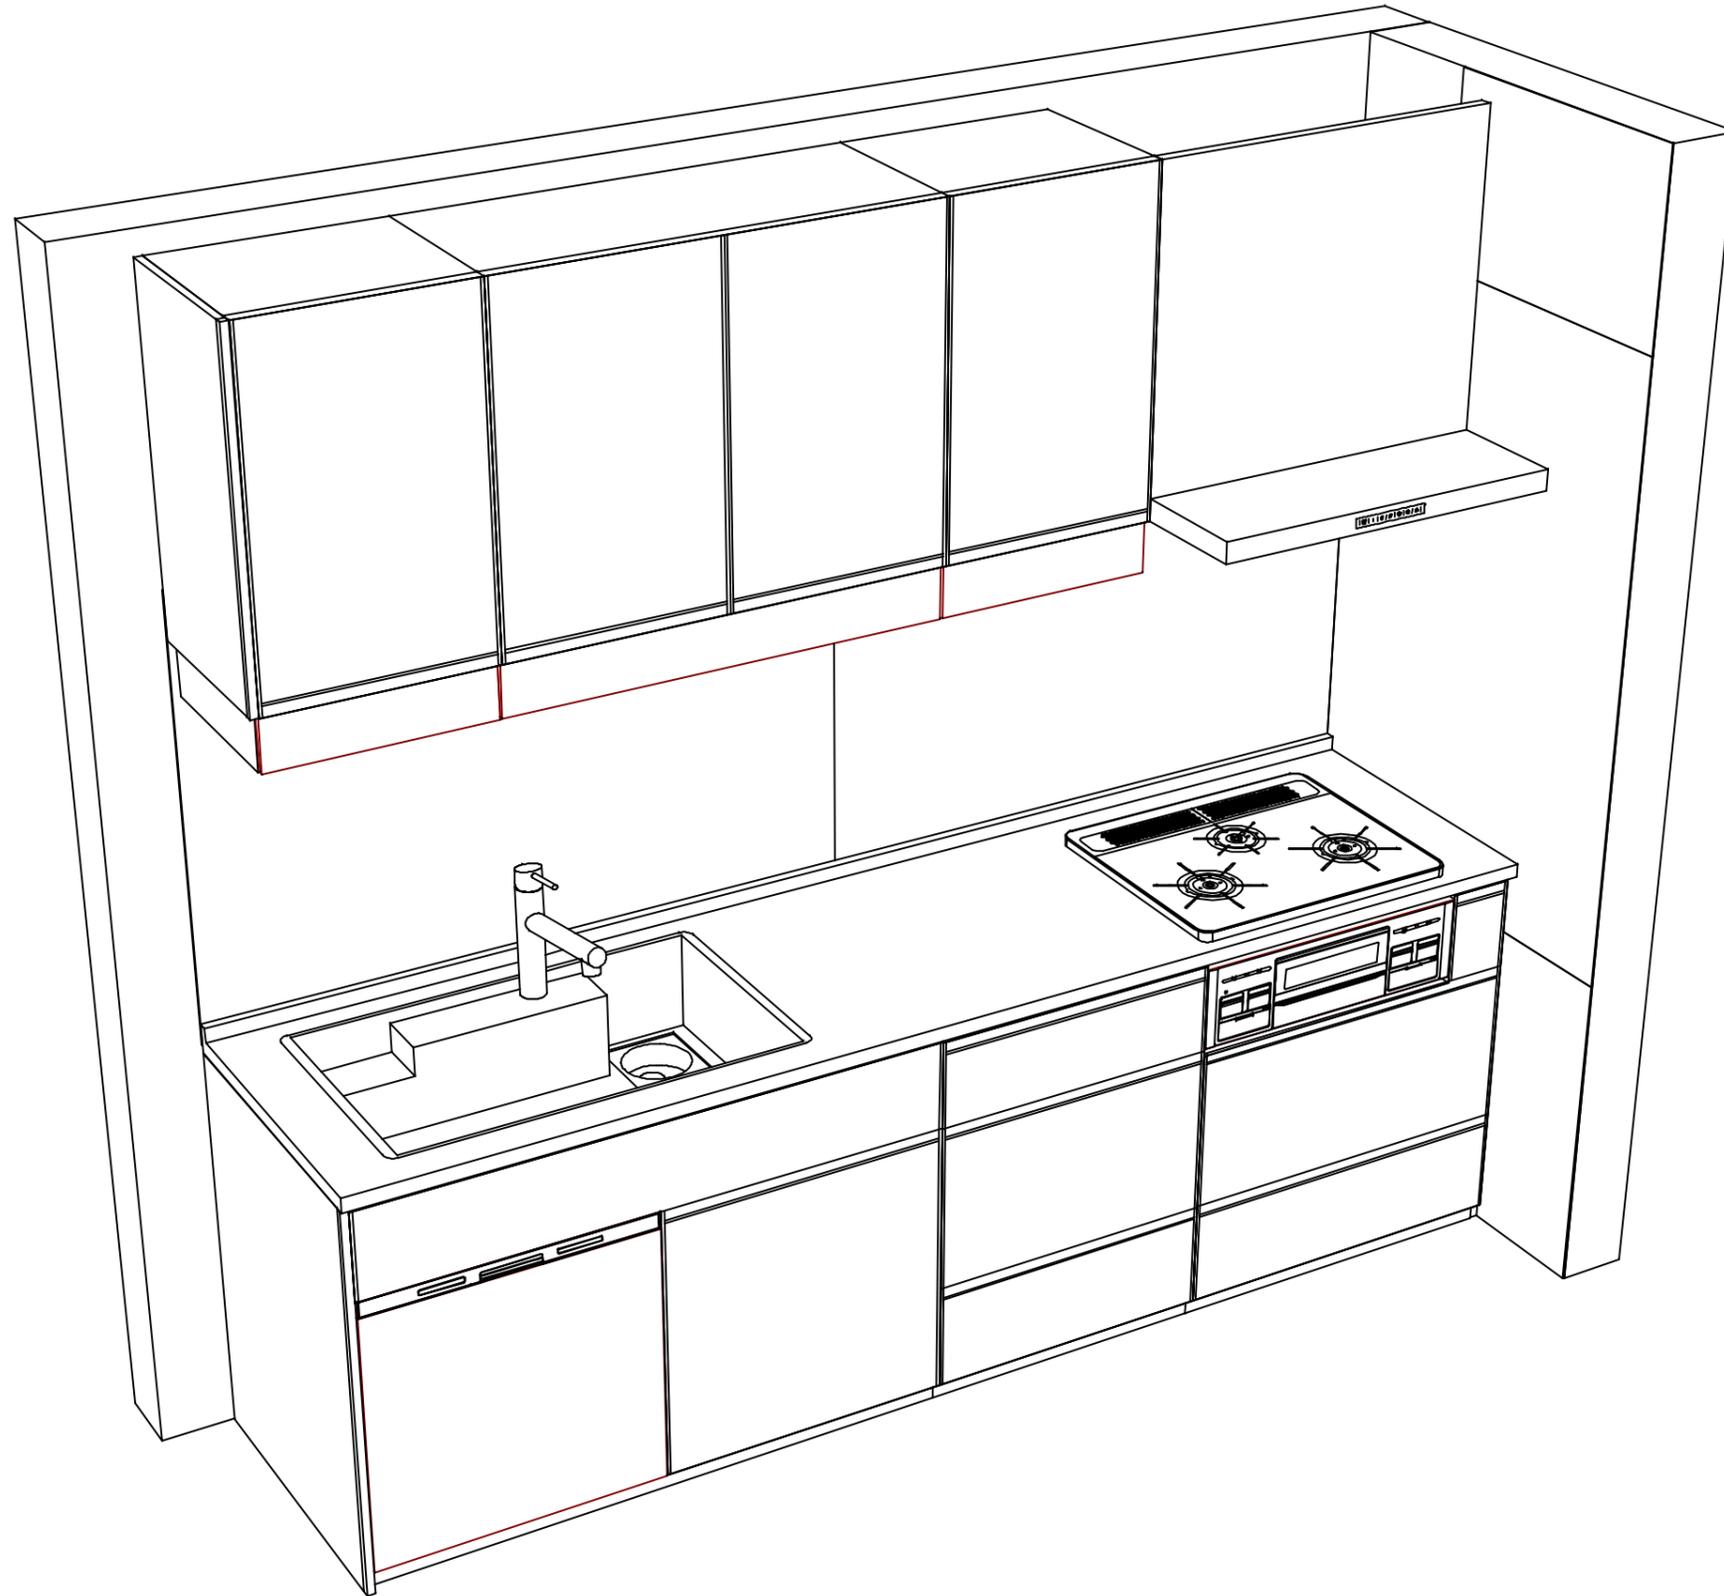

Takara standard
タカラスタンダード株式会社

現場名称： 東京-多摩SR SK7様邸
現場番号： A6347355
多摩ショールーム

ホーローシステムキッチン Treasia トレーシア
プラン番号： 1441J-2312-0148T
担当営業：

姿図 2
縮尺： 1 / 30
作成日： 2024年1月19日
担当アドバイザー：

縮尺：A3サイズ等倍