

ページ 1/2

No.*

御名前 広島-浜田SR SK1 様

現場番号	C2707288	プラン番号	2014K-2508-0073T	作成日	2025/8/4
------	----------	-------	------------------	-----	----------

御見積明細 周辺収納

NO	商品名	仕様	品番	数量	単価	金額
1	ウォールキャビネット	周辺用吊戸	W-M L090 - (VSWVF-D	2	33,500	67,000
2	ウォールキャビネット	周辺用吊戸	W-M L075 - (VSWVF-D	1	31,500	31,500
3	カウンターユニット用カウンター	奥行45cm、人造大理石、モデルートコア	C-CP255NY (U)	1	101,000	101,000
4	カウンターキャビネット	奥行45cm、ハイカウンター、台輪ホワイト	F-HHSL090M-5(VSWVFW	1	106,500	106,500
5	カウンターキャビネット	奥行45cm、ハイカウンター、台輪ホワイト	F-HHSL075M-5(VSWVFW	1	99,500	99,500
6	カウンターキャビネット	奥行45cm、ハイカウンター、オープン	F-HA L090M-5(VSWVFW	1	44,000	44,000
7	エンドパネル	周辺用吊戸用(H700)	EP-WMN (VSWVD	2	8,000	16,000
8	エンドパネル	奥行45cmハイカウンター・家電収納用	EP-NIG-85 (VSWVD	2	12,500	25,000
9	施工部材		シリコン(アンバー)	1	1,000	1,000
周辺収納合計				12		¥491,500

商品総合計	12	¥491,500
-------	----	----------

※ 御見積明細の価格には消費税は含まれておりません。別途消費税が必要となります。

《参考》別途 商品組付費

周辺収納商品組付費

別途





《参考》別途 現場配送費

¥0 (税込 ¥0)

※ 商品組付費は現場の状況により変動する事があります。又、給水・給湯・ガス・ダクト・電気等の接続工事は含まれておりません。


()内の価格は税込価格<税率10%>を表示しています。

■必ずご確認ください。
・天井高さ、吊戸棚・レンジフード取付高さをご確認ください。
・《 》内寸法は参考寸法です。
■表示記号について
・KP：キッチンパネル

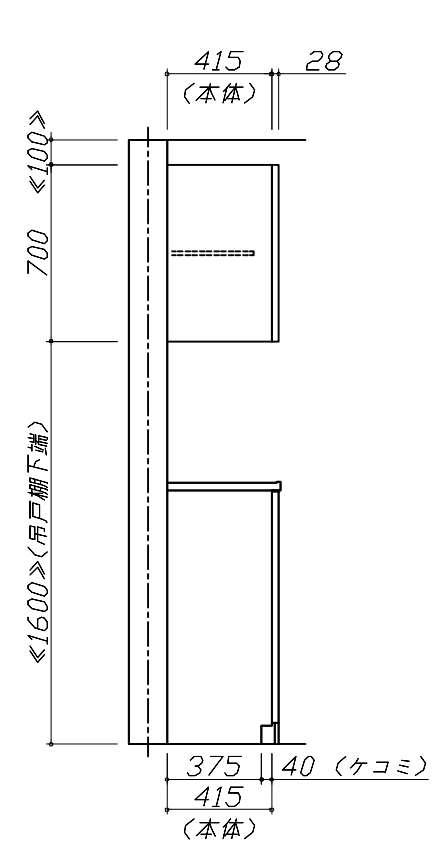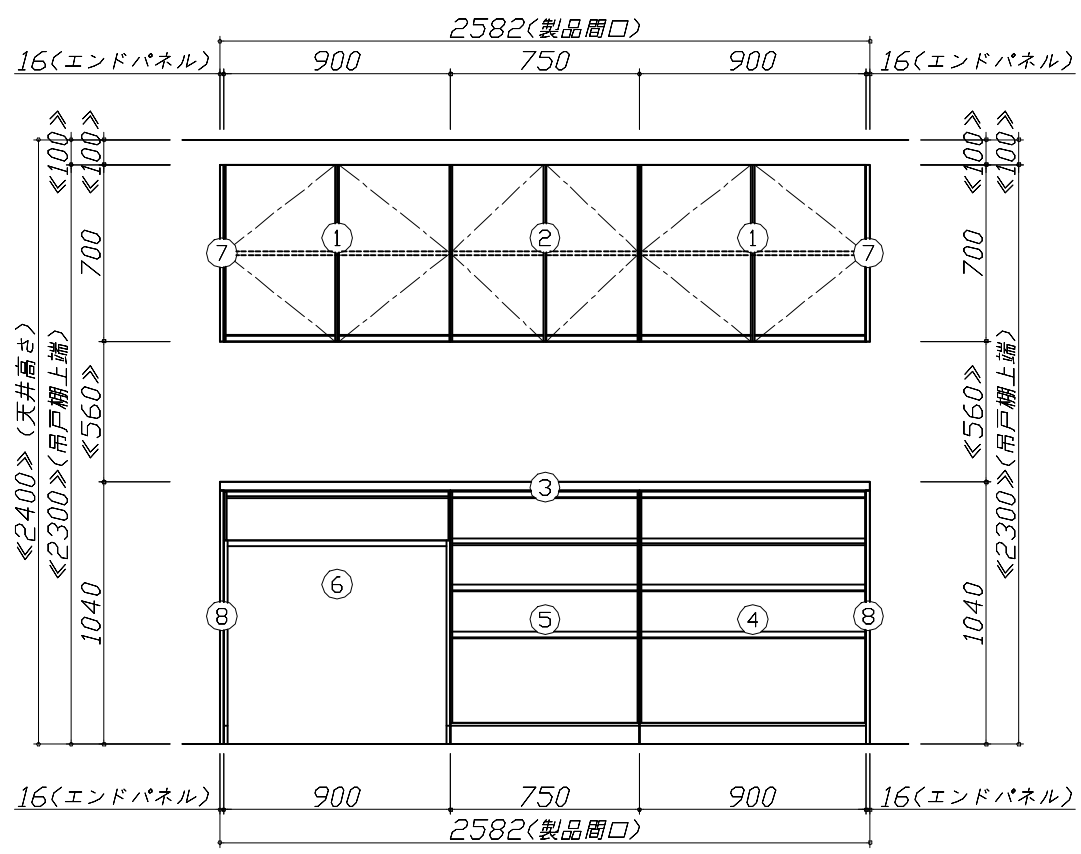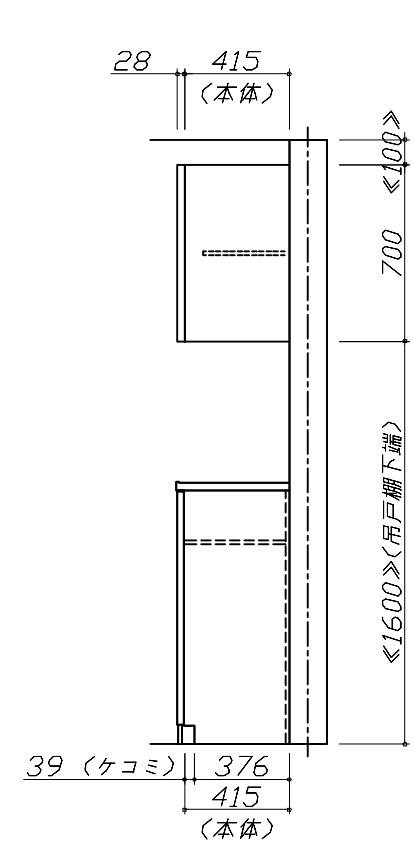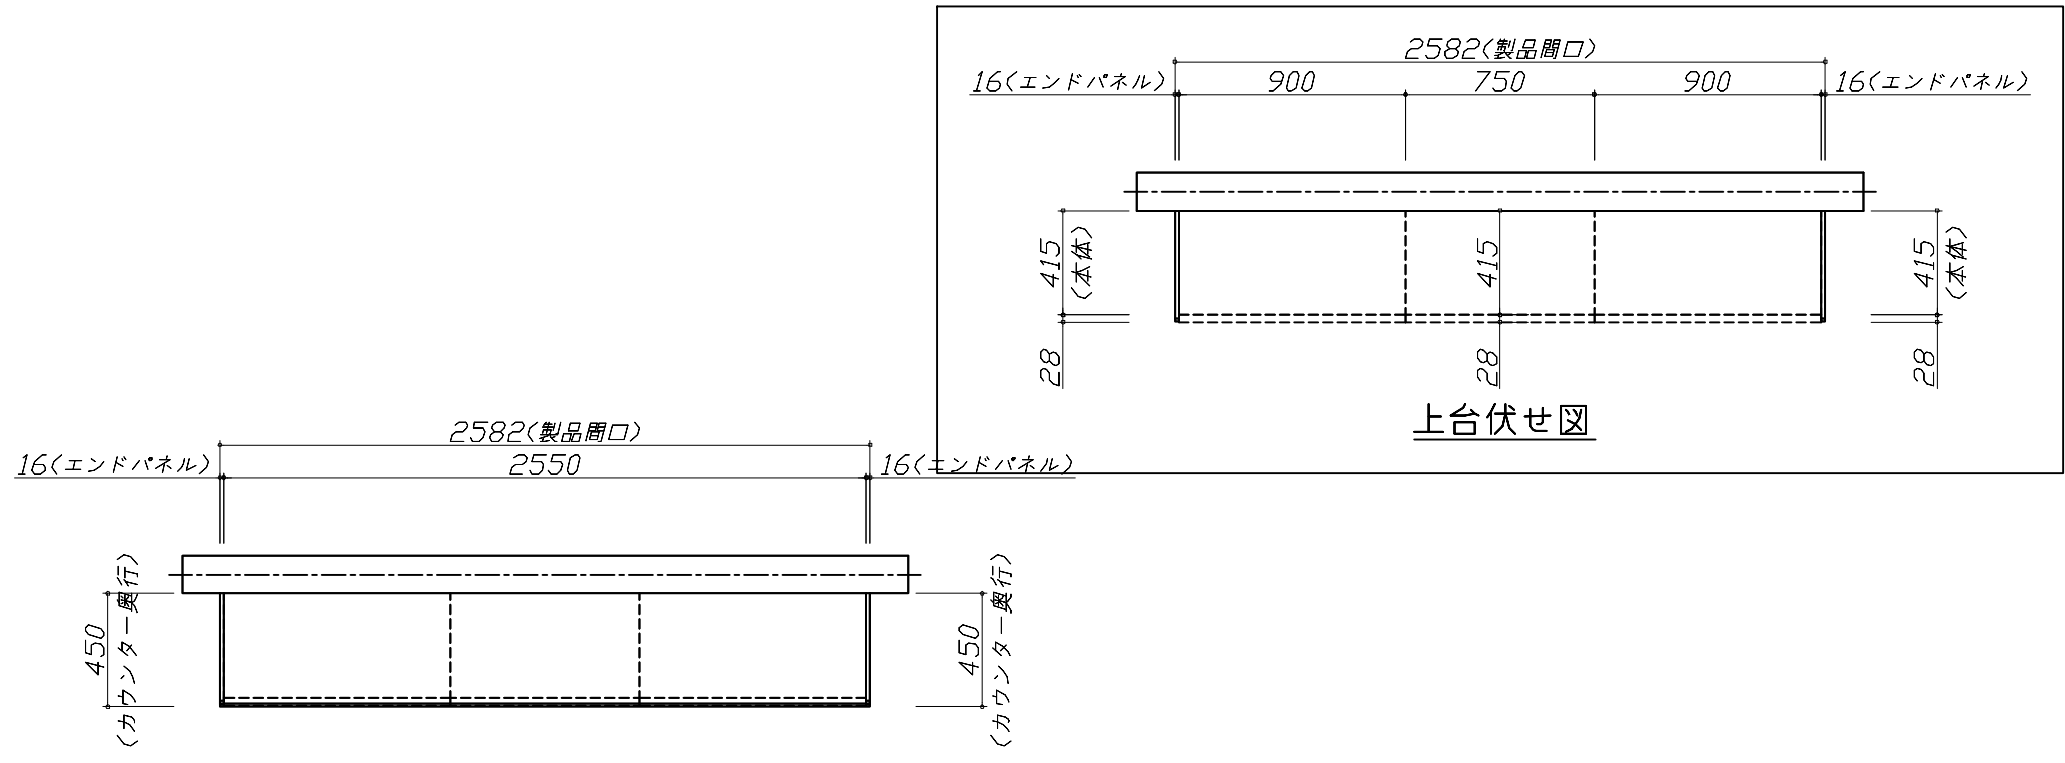

Takara standard タカラスタンダード株式会社	現場名称： 広島-浜田SR SK1様邸	ホーローシステムキッチン Treasia トレーシア	姿図 1	縮 尺： 1 / 30
	現場番号： C2707288	プラン番号： 2014K-2508-0073T	作成日： 2025年8月4日	
	浜田営業所	担当営業：	担当アドバイザー：	

縮尺：A3サイズ等倍

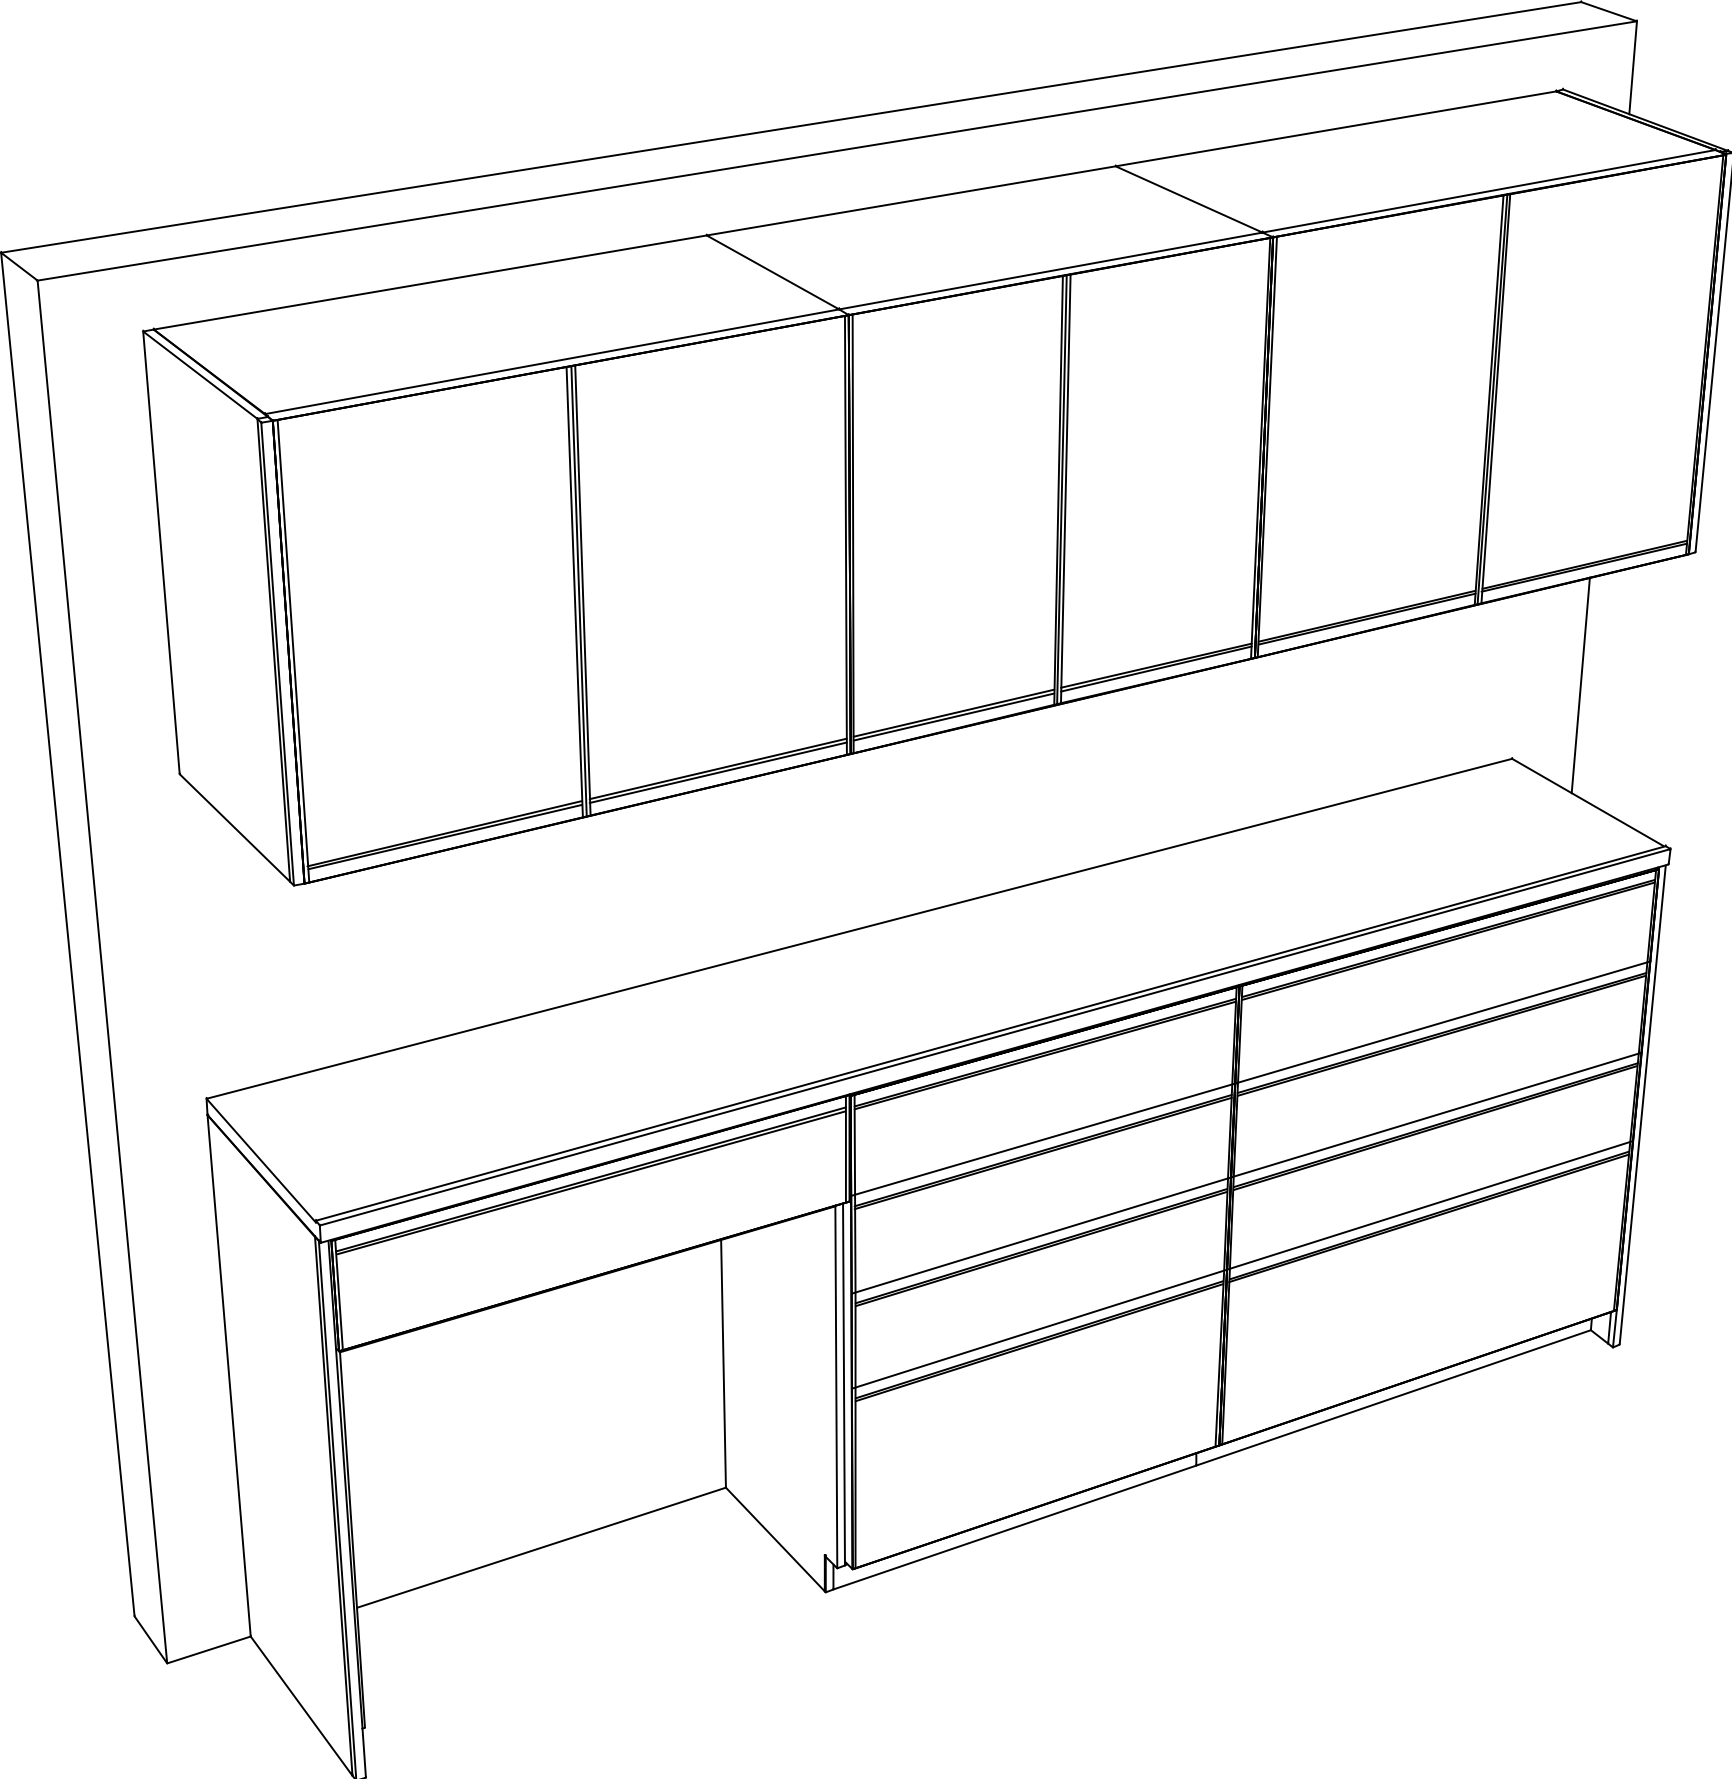

現場名称： 広島-浜田SR SK1様邸	ホーローシステムキッチン Treasia トレーシア	姿図 2	縮 尺： 1 / 30
現場番号： C2707288	プラン番号： 2014K-2508-0073T	作成日： 2025年8月4日	
浜田営業所	担当営業 ：	担当アドバイザー：	