

ホーローシステムキッチン 御見積書

御名前 広島-浜田SR SK1 様

業者 様

商品名 Treasia トレーシア

作成日 2025年8月18日
プラン番号 2014K-2508-0075T
現場番号 C2707288

タカラスタANDARD株式会社
◆浜田営業所
島根県浜田市下府町322番6
TEL 0855-23-6885 / FAX 0855-23-6911

◆浜田ショールーム
TEL 0855-23-6302 / FAX 0855-23-2045

商品
御見積金額 ￥1,414,800 (税込 ￥1,556,280)

()内の価格は税込価格<税率10%>を表示しています。

《参考》別途 商品組付費 ￥128,000 (税込 ￥140,800)
《参考》別途 現場配送費 ￥0 (税込 ￥0)

※ 商品御見積金額には商品組付費は含まれておりません。
※ 商品組付費には搬入・商品組付等の費用を含んでいます。
※ 商品組付費は現場の状況により変動する事があります。
又、給水・給湯・ガス・ダクト・電気等の接続工事は含まれておりません。

◆ 御見積仕様

《キッチン》

奥行	奥行65cm
キッチン本体サイズ	アイランド対面プラン 奥行105cm
	262cm
天板高さ	85cm
扉カラー	ホワイト・シルバーモール
引手タイプ	レール引手タイプ
ワークトップ材質	アクリル人造大理石
カラー	モデレートココア
水栓	ハンドシャワー水栓
食器洗い乾燥機	シンク下設置間口45cmタイプ
加熱機器	IHヒーター
レンジ機器	なし
ガス種	未定
周波数	60Hz

◆ 御確認事項

担当営業	担当アドバイザー	プラン作成者

◆ 備考

No.*

御名前 広島-浜田SR SK1

様

現場番号	C2707288	プラン番号	2014K-2508-0075T	作成日	2025/8/18
------	----------	-------	------------------	-----	-----------

御見積明細 キッチン

NO	商品名	仕様	品番	数量	単価	金額
1	人造大理石ワークトップ	アクリル人造大理石シンク(ベージュ)	U3MV255N TDL	1	326,000	326,000
2	シンクキャビネット	スライド・シンク下食洗、コンセント	F-RRXR105YL5(VSWVF	1	115,500	115,500
3	食器洗い乾燥機	引出し式(シルバー色)	EW-45R3SMT	1	111,000	111,000
4	食器洗い乾燥機用前面パネル	扉同色	P-DWM45VL5(SWV)-1	1	14,500	14,500
5	調理台キャビネット	足元スライド(3段引出し)	F-TFVZ075 -5(VSWVF	1	89,000	89,000
6	コンロ用キャビネット	足元スライド	F-KTVZ075 R5(VSWVF	1	82,000	82,000
7	水栓	エコタイプハンドシャワー水栓	KM6061ETK	1	56,500	56,500
8	電気加熱機器	IHヒーター両面焼き(シルバー色)	CS-G321VSRT	1	220,000	220,000
9	引戸レールセット	フラット対面用、シルバー	レールTMM255(V)	1	35,500	35,500
	引戸本体	フル引戸収納タイプ用	ヒキトTMM128L(SWV)	1	34,500	34,500
	引戸本体	フル引戸収納タイプ用	ヒキトTMM128R(SWV)	1	34,500	34,500
	引戸収納	フラット対面用、台輪ホワイト	TMM-キャビ128-5(V)W	2	18,000	36,000
【ベースキャビネット小計】				13		1,155,000
10	レンジフード(本体)	シロッコファン	FUSC-3ADN	1	62,500	62,500
	レンジフード(フード)	ステンレス	CVRA-902TFADN	1	86,500	86,500
	レンジフード(ダクトカバー)	ステンレス	DK80A-CVRA	1	35,000	35,000
	レンジフード別売部品	レンジフード取付金具	CVRAカナグセットA	1	9,000	9,000
11	エンドパネル	フラット対面引戸タイプ用	EP-TMF-85L(VSWVD	1	16,000	16,000
12	エンドパネル	フラット対面引戸タイプ用	EP-TMF-85R(VSWVD	1	16,000	16,000
13	前台輪カバー		P-DC105 -5(W)	1	4,000	4,000
14	前台輪カバー		P-DC075 -5(W)	2	3,500	7,000
15	間仕切り名人	Tタイプ、かくせるラック併設用	MGマジキLP TC 1	2	3,900	7,800
16	かくせるホーローボックス	間口75cm用	トビラウラHS- 75N	2	7,000	14,000
17	施工部材		シリコン(ホワイト2)	1	1,000	1,000
18	施工部材		シリコン(アンバー)	1	1,000	1,000
キッチン合計				28		¥1,414,800
商品総合計				28		¥1,414,800

※ 御見積明細の価格には消費税は含まれておりません。別途消費税が必要となります。

御名前 広島-浜田SR SK1 様

現場番号	C2707288	プラン番号	2014K-2508-0075T	作成日	2025/8/18
------	----------	-------	------------------	-----	-----------

《参考》別途 商品組付費

キッチン商品組付費 ¥128,000 (税込 ¥140,800)

《参考》別途 現場配送費

¥0 (税込 ¥0)


※ 商品組付費は現場の状況により変動する事があります。 又、給水・給湯・ガス・ダクト・電気等の接続工事は含まれておりません。

()内の価格は税込価格＜税率10%＞を表示しています。

- 必ずご確認ください。
- ・天井高さ、吊戸棚・レンジフード取付高さをご確認ください。

・《 》内寸法は参考寸法です。
- 表示記号について
- ・KP：キッチンパネル

・▽：設置基準線

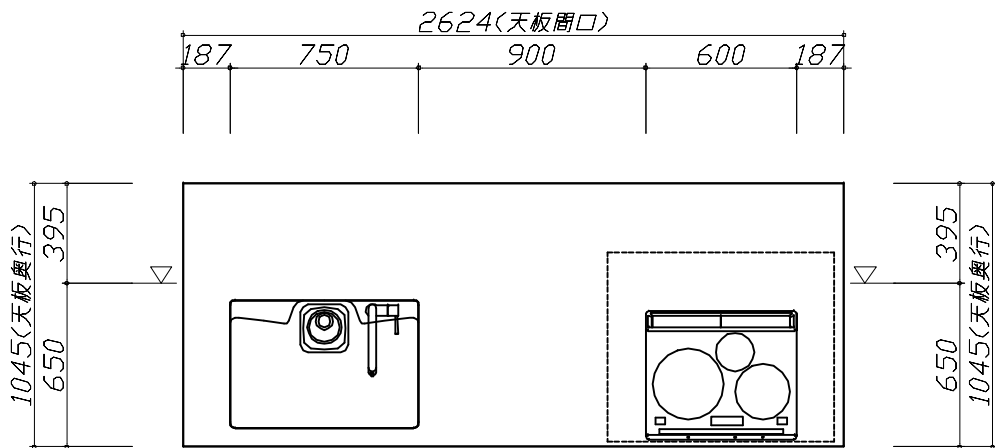





Takara standard タカラスタンダード株式会社	現場名称： 広島-浜田SR SK1様邸	ホーローシステムキッチン Treasia トレーシア	姿図 1	縮 尺： 1 / 30
	現場番号： C2707288	プラン番号： 2014K-2508-0075T	作成日： 2025年8月18日	
	浜田営業所	担当営業 ：	担当アドバイザー：	

縮尺：A3サイズ等倍

- 必ずご確認ください。
- ・天井高さ、吊戸棚・レンジフード取付高さをご確認ください。

・《 》内寸法は参考寸法です。
- 表示記号について
- ・KP：キッチンパネル

・▽：設置基準線

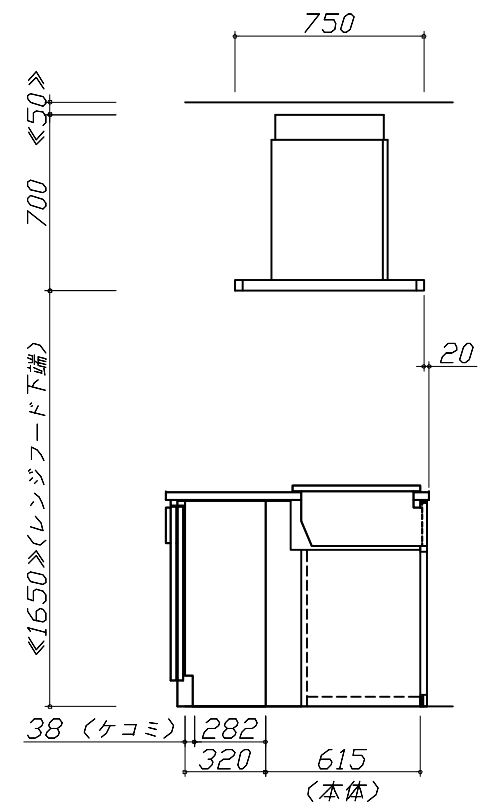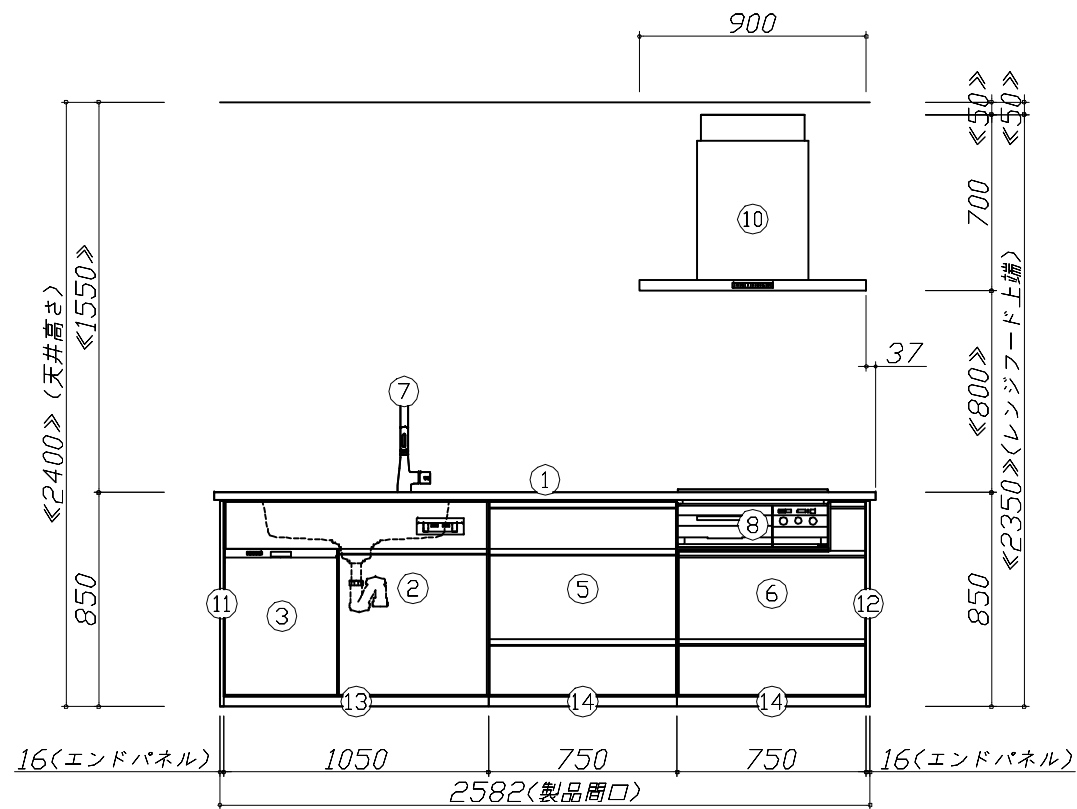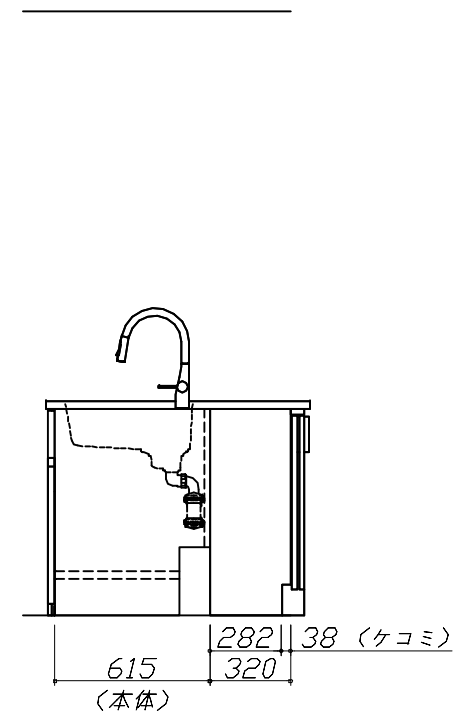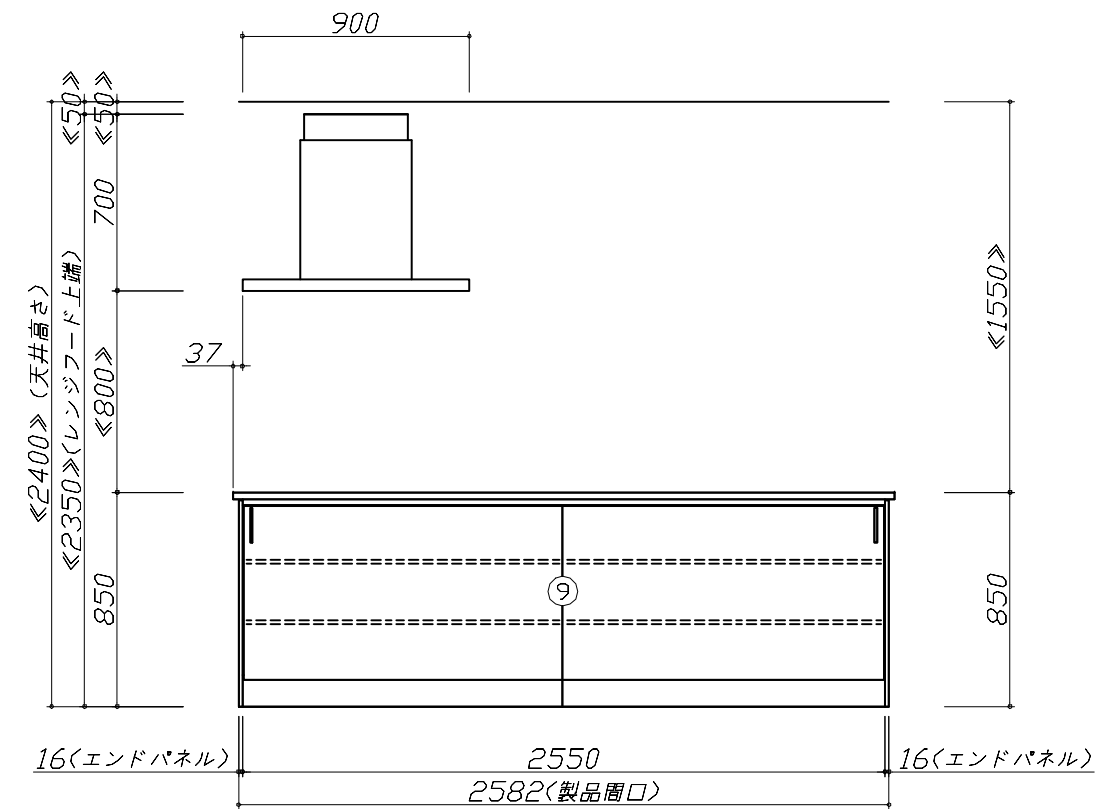

Takara standard
タカラスタンダード株式会社

現場名称： 広島-浜田SR SK1様邸

現場番号： C2707288

浜田営業所

ホーローシステムキッチン Treasia トレーシア

プラン番号： 2014K-2508-0075T

担当営業：




姿図 2

作成日： 2025年8月18日

担当アドバイザー：

縮尺： 1 / 30

縮尺：A3サイズ等倍

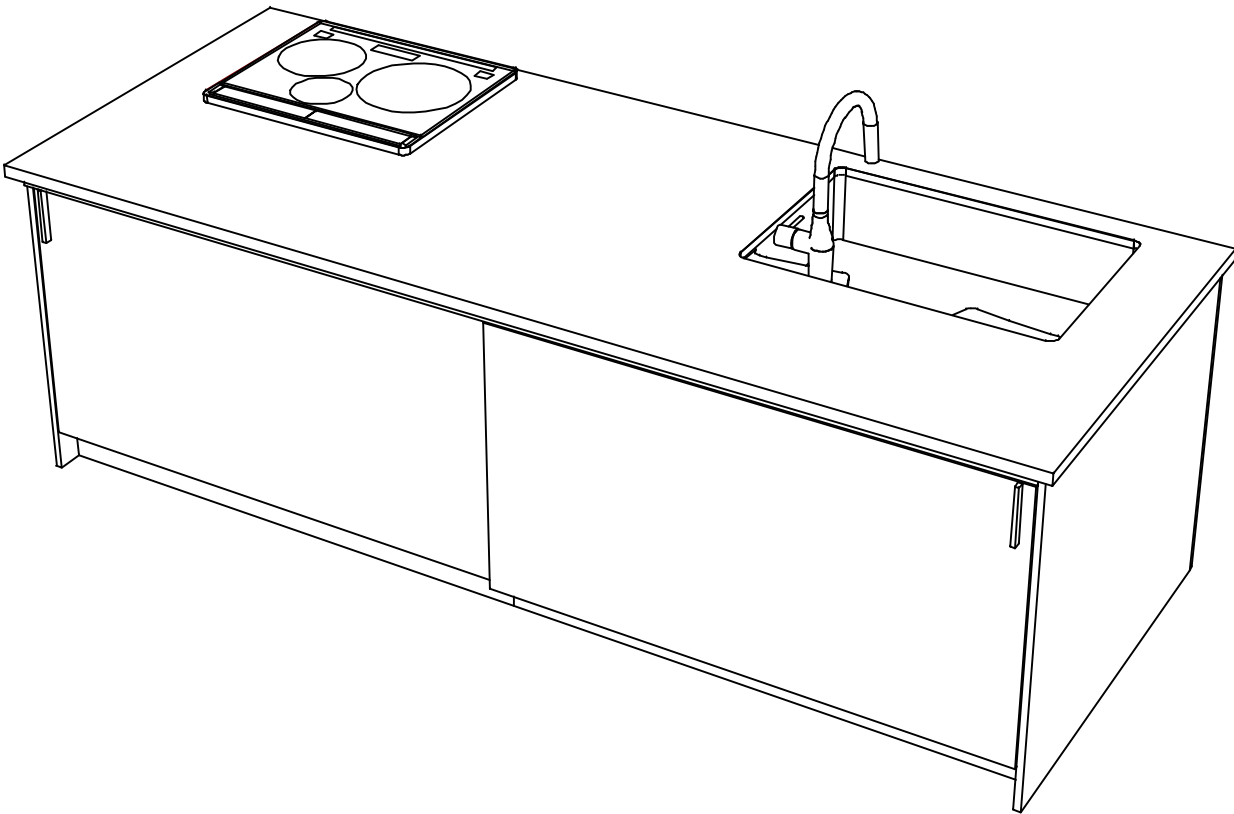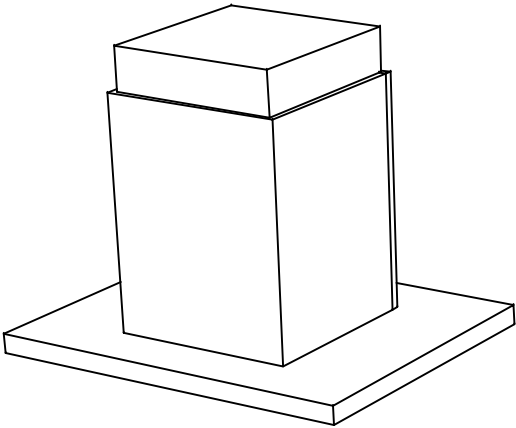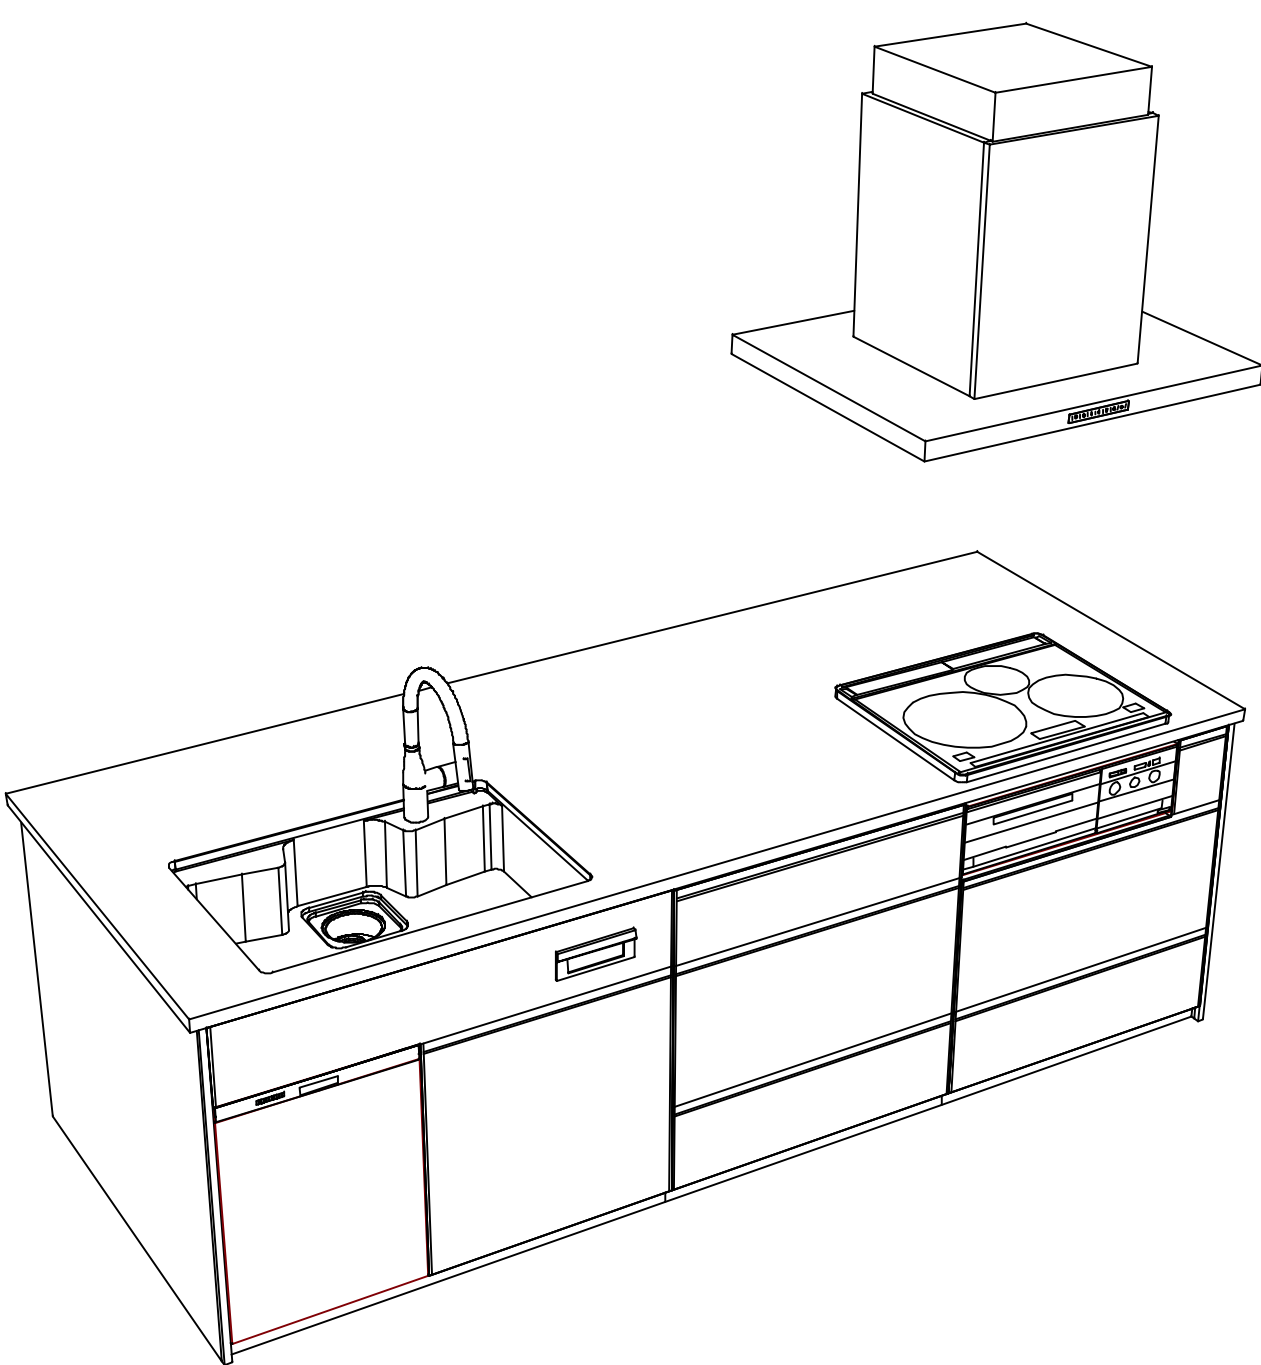

Takara standard
タカラスタンダード株式会社

現場名称： 広島-浜田SR SK1様邸
現場番号： C2707288
浜田営業所

ホーローシステムキッチン Treasia トレーシア
プラン番号： 2014K-2508-0075T
担当営業：

姿図 3
縮 尺： 1 / 30
作成日： 2025年8月18日
担当アドバイザー：

縮尺：A3サイズ等倍