

ぴったりサイズ木製システムキッチン 御見積書

ページ 1/3

御名前 奈良平城京SR SK2 様
業者 様
商品名 Refit リフィット

作成日 2025年11月24日
プラン番号 1817C-2511-0189T
現場番号 C3358427

タカラスタンダード株式会社
◆平城京営業所
奈良県奈良市三条大路3丁目444番地の1
TEL 0742-32-5290 / FAX 0742-36-2180

◆平城京ショールーム
TEL 0742-35-0568 / FAX 0742-35-0616

商品
御見積金額 ￥1,148,900 (税込 ￥1,263,790)

()内の価格は税込価格<税率10%>を表示しています。

《参考》別途 商品組付費 ￥182,000 (税込 ￥200,200)

《参考》別途 現場配達費 ￥0 (税込 ￥0)

※ 商品御見積金額には商品組付費は含まれておりません。
※ 商品組付費には搬入・商品組付等の費用を含んでいます。
※ 商品組付費は現場の状況により変動する事があります。
又、給水・給湯・ガス・ダクト・電気等の接続工事は含まれておりません。

◆ 御見積仕様

《キッチン》	
キッチン本体サイズ	I型255cm
天板高さ	85cm
扉カラー	グループ1:オークダークブラウン
引手	レール引手(ブラック)
キッチンパネル	HDタイプ:コンクリートライ
ワークトップ材質	ステンレス
カラー	オーバルエンボス加工
水栓	シングルレバー水栓
食器洗い乾燥機	シンク横設置間口45cmタイプ
加熱機器	60cmホーロートップガスコンロ
レンジ機器	なし
ガス種	13A
周波数	60Hz

《周辺収納》	
周辺扉カラー	グループ1:オークダークブラウン
周辺引手	レール引手(ブラック)
キッチンパネル	なし
カウンター材質	人造大理石
カラー	シャインホワイト

◆ 御確認事項

担当営業	担当アドバイザー	プラン作成者
平城京SR	平城京SR	平城京SR

◆ 備考

※キッチンパネルはレンジフードの下端のラインに揃えて貼る



No.*

現場番号 C3358427 プラン番号 1817C-2511-0189T 作成日 2025/11/24

御見積明細 キッチン

NO	商品名	仕様	品番	数量	単価	金額
1	ステンレスワークトップ	らくエルシンク	TIIス255 ユARD-N	1	74,900	74,900
2	シンクキャビネット	足元スライド、ソフトクローズ、ホーロー底板有、見切り無	F-RMVM105ウ-5EAPテ-F	1	78,800	78,800
3	食器洗い乾燥機	フロントオープン(シルバー色)、深型	SPI6ZMS016T	1	350,000	350,000
	食器洗い乾燥機用前面パネル	扉同色、BOSCHフロントオープン用	P-DWP45BW (APテ-)	1	7,500	7,500
	前台輪	BOSCHフロントオープン用	ショクセンダイワ045X100AT	1	4,500	4,500
4	調理台キャビネット	足スラ3段引出、ソフトクローズ、ホーロー底板有、見切り無	F-TFVB030-5EAPテ-F	1	32,000	32,000
5	コンロ用キャビネット	足元スライド、ソフトクローズ、ホーロー底板有、見切り有	F-KKVB075 L5EAPテ-F-ハ	1	41,500	41,500
6	水栓	エコタイプシングルレバー水栓	KM5011TTKE	1	17,500	17,500
7	ガス加熱機器(ホーロトップ)	片面焼き、ブラック	TN36A60 1213	1	54,500	54,500
【ベースキャビネット小計】					9	661,200
8	レンジフード	シロッコファン(ブラック色)	VUA-901AD (K)	1	42,500	42,500
	前幕板	高さ70cmタイプ、ブラック色	マエマク90VUA-640(K)	1	6,000	6,000
9	レンジフード別売部品	横化粧板、ブラック	ヨコケショウイタVUA-700(K)	1	4,500	4,500
10	シロッコファン用排気金具	上方排気接続用	マルタクトカナグ(U)	1	3,000	3,000
11	エンドパネル	ベースキャビネット用、H80・85用	EP-XHN85 (APテ-)	1	18,500	18,500
12	ゴミポケット	らくエルシンク用	ゴミポケットSGN	1	2,500	2,500
13	水切り	らくエルシンク用	ミズキリSGN-B	1	4,500	4,500
14	どこでもラック(アルミタイプ)	レードル掛け	MGD-KH(V)	1	5,000	5,000
15	天板オプション		ジャバラセット	1	600	600
16	施工部材		シリコン(ホワイト2)	1	1,000	1,000
17	施工部材		シリコン(クリア2)	1	1,000	1,000
キッチン合計					20	¥750,300

現場番号	C3358427	プラン番号	1817C-2511-0189T	作成日	2025/11/24
------	----------	-------	------------------	-----	------------

御見積明細 周辺収納

NO	商品名	仕様	品番	数量	単価	金額
18	カウンターユニット用カウンター	奥行45cm、人造大理石、シャインホワイト	C-FP270ND (M)	1	51,000	51,000
19	カウンターキャビネット	奥行45cm、ハイカウンター、ソフトクローズ、見切り無	F-HHSL090I-5EAPテ-F	2	73,000	146,000
20	カウンターキャビネット	奥行45cm、ハイカウンター、ソフトクローズ、見切り有	F-HHSL090I-R5EAPテ-F	1	73,000	73,000
21	エンドパネル	奥行45cmハイカウンター用	EP-BLKN (APテ-)	1	17,500	17,500
22	施工部材		シリコン(ホワイト2)	1	1,000	1,000
周辺収納合計				6		¥288,500

御見積明細 キッチンパネル

NO	商品名	仕様	品番	数量	単価	金額
1	ホーローキッチンパネルHDタイプ	フロントパネル135、コンクリートライト	PZFN-135 (QCG)	3	17,500	52,500
2	ホーローキッチンパネルHDタイプ	フロントパネル60、コンクリートライト	PZFN-60 (QCG)	1	13,000	13,000
3	ホーローキッチンパネルHDタイプ	サイドパネル、コンクリートライト	PZS-90 (QCG)	1	30,400	30,400
4	パネル施工キット	シリコン色(グレー)	パネルセコウキットS(G)-1	2	5,700	11,400
5	KP用エッジセット	樹脂製、グレー	KPエッジセットJ (PG)-2	1	2,800	2,800
キッチンパネル合計				8		¥110,100

商品総合計

34

¥1,148,900

※ 御見積明細の価格には消費税は含まれておりません。別途消費税が必要となります。

《参考》別途商品組付費

キッチン商品組付費

¥147,000 (税込 ¥161,700)

キッチンパネル商品組付費

¥35,000 (税込 ¥38,500)

《参考》別途現場配達費

¥0 (税込 ¥0)

※ 商品組付費は現場の状況により変動する事があります。又、給水・給湯・ガス・ダクト・電気等の接続工事は含まれておりません。






()内の価格は税込価格<税率10%>を表示しています。

■必ずご確認ください。

- ・天井高さ、吊戸棚・レンジフード取付高さをご確認ください。
- ・『内寸法は参考寸法です。
- ・両側クローズの場合は、壁間の寸法がワークトップ間口より6mmから7mm程度長くなるようスキを設けてください。

■表示記号について

- ・KP : キッチンパネル

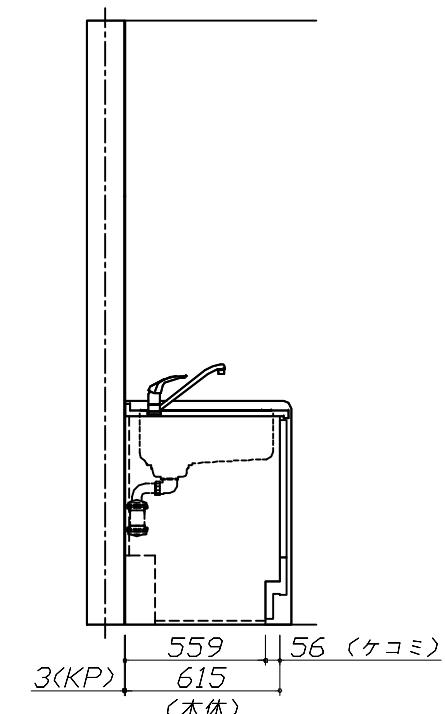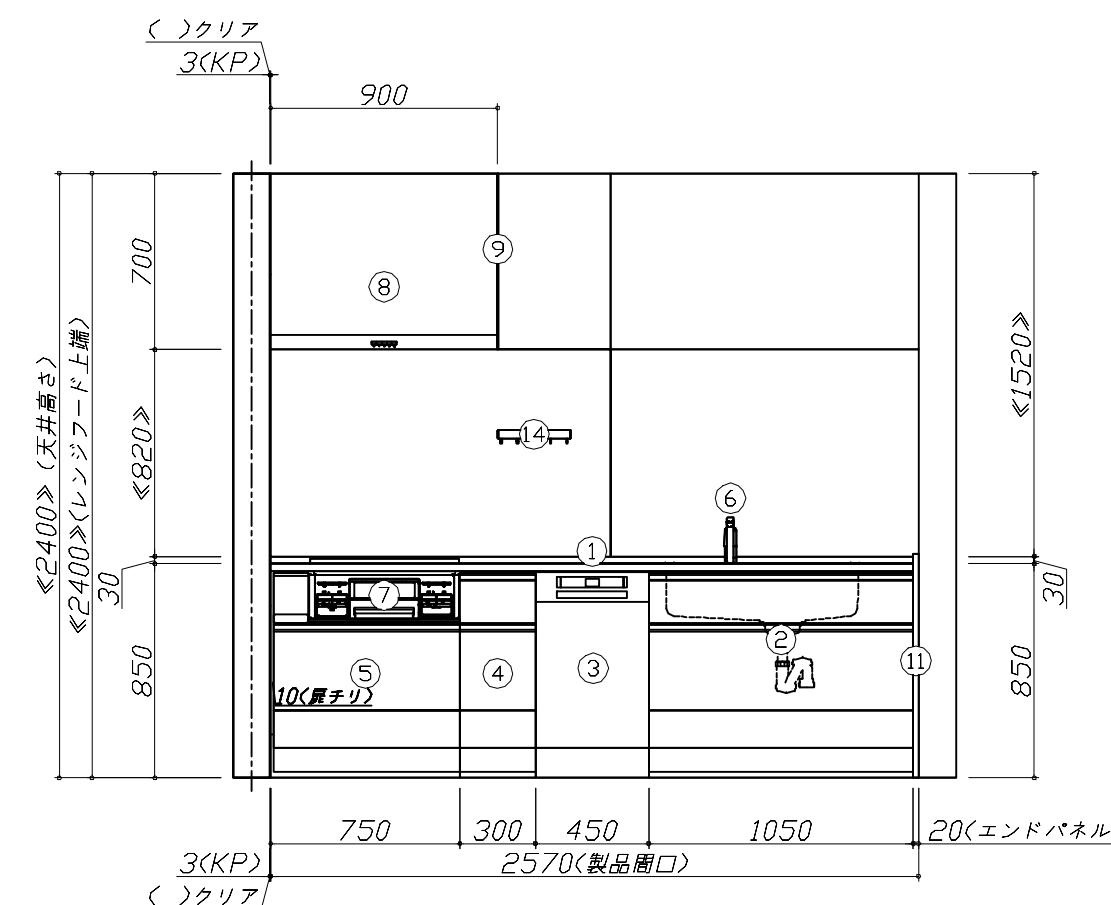
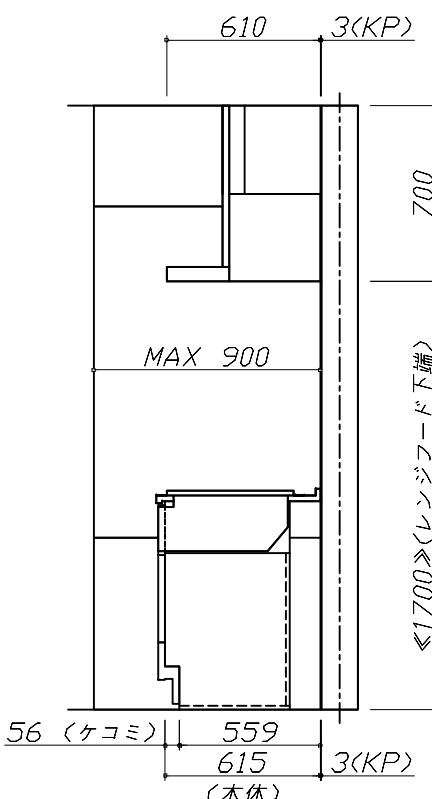
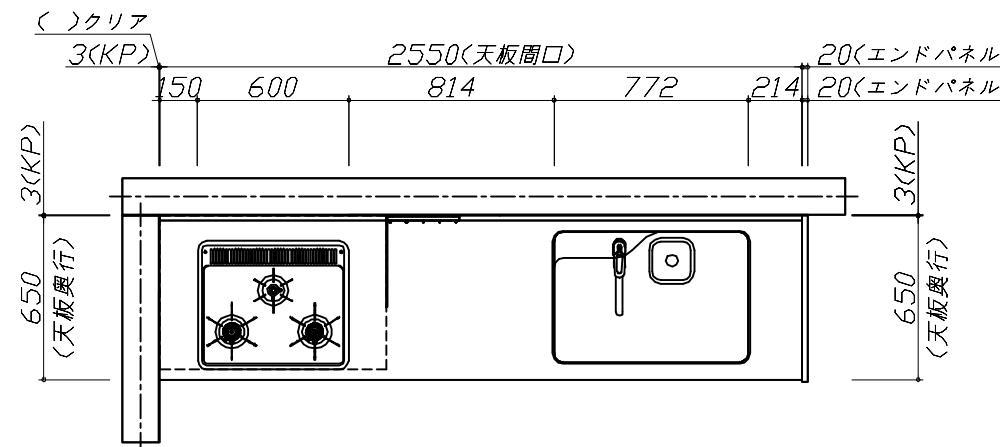
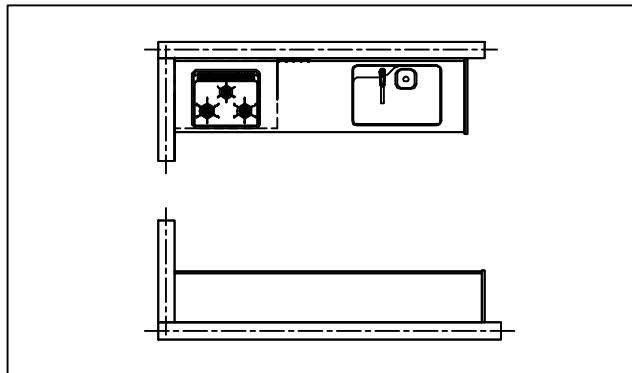



■必ずご確認ください。

- ・天井高さ、吊戸棚・レンジフード取付高さをご確認ください。
- ・『内寸法は参考寸法です。
- ・両側クローズの場合は、壁間の寸法がワークトップ間口より6から7mm程度長くなるようにスキを設けてください。

■表示記号について

- ・KP : キッチンパネル

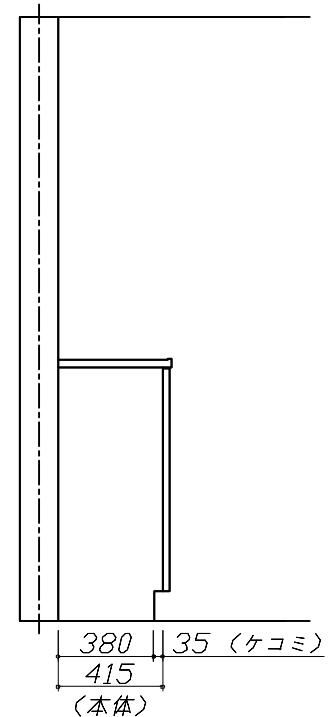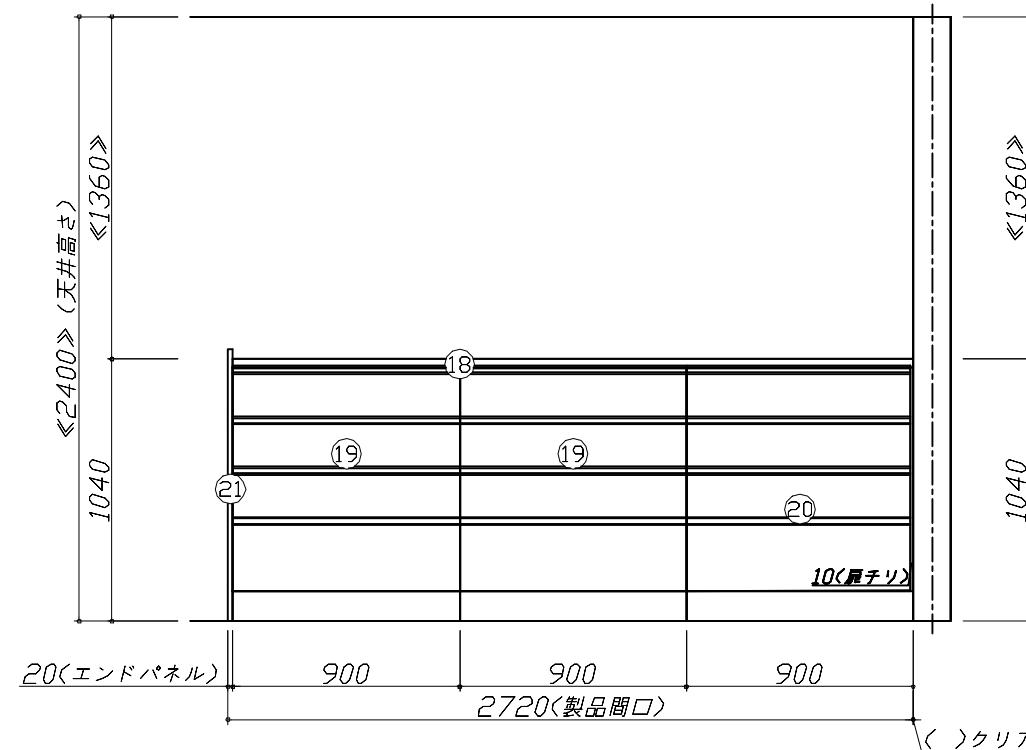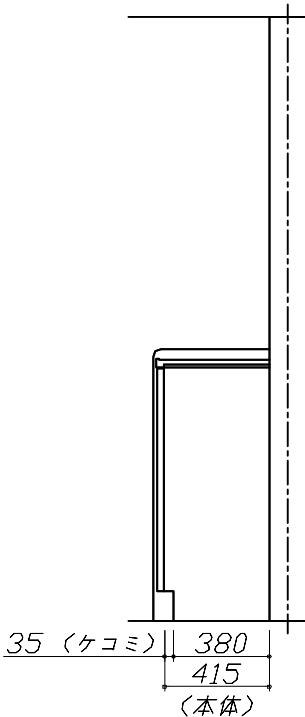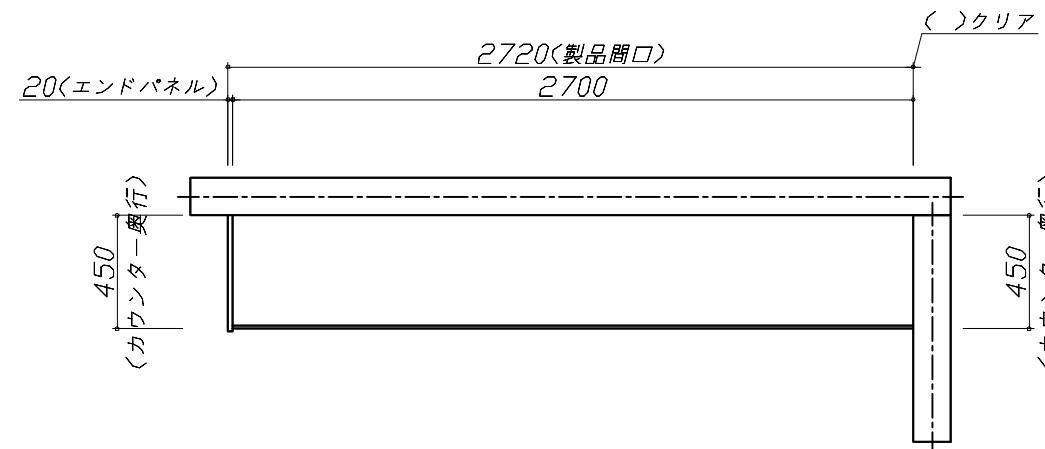

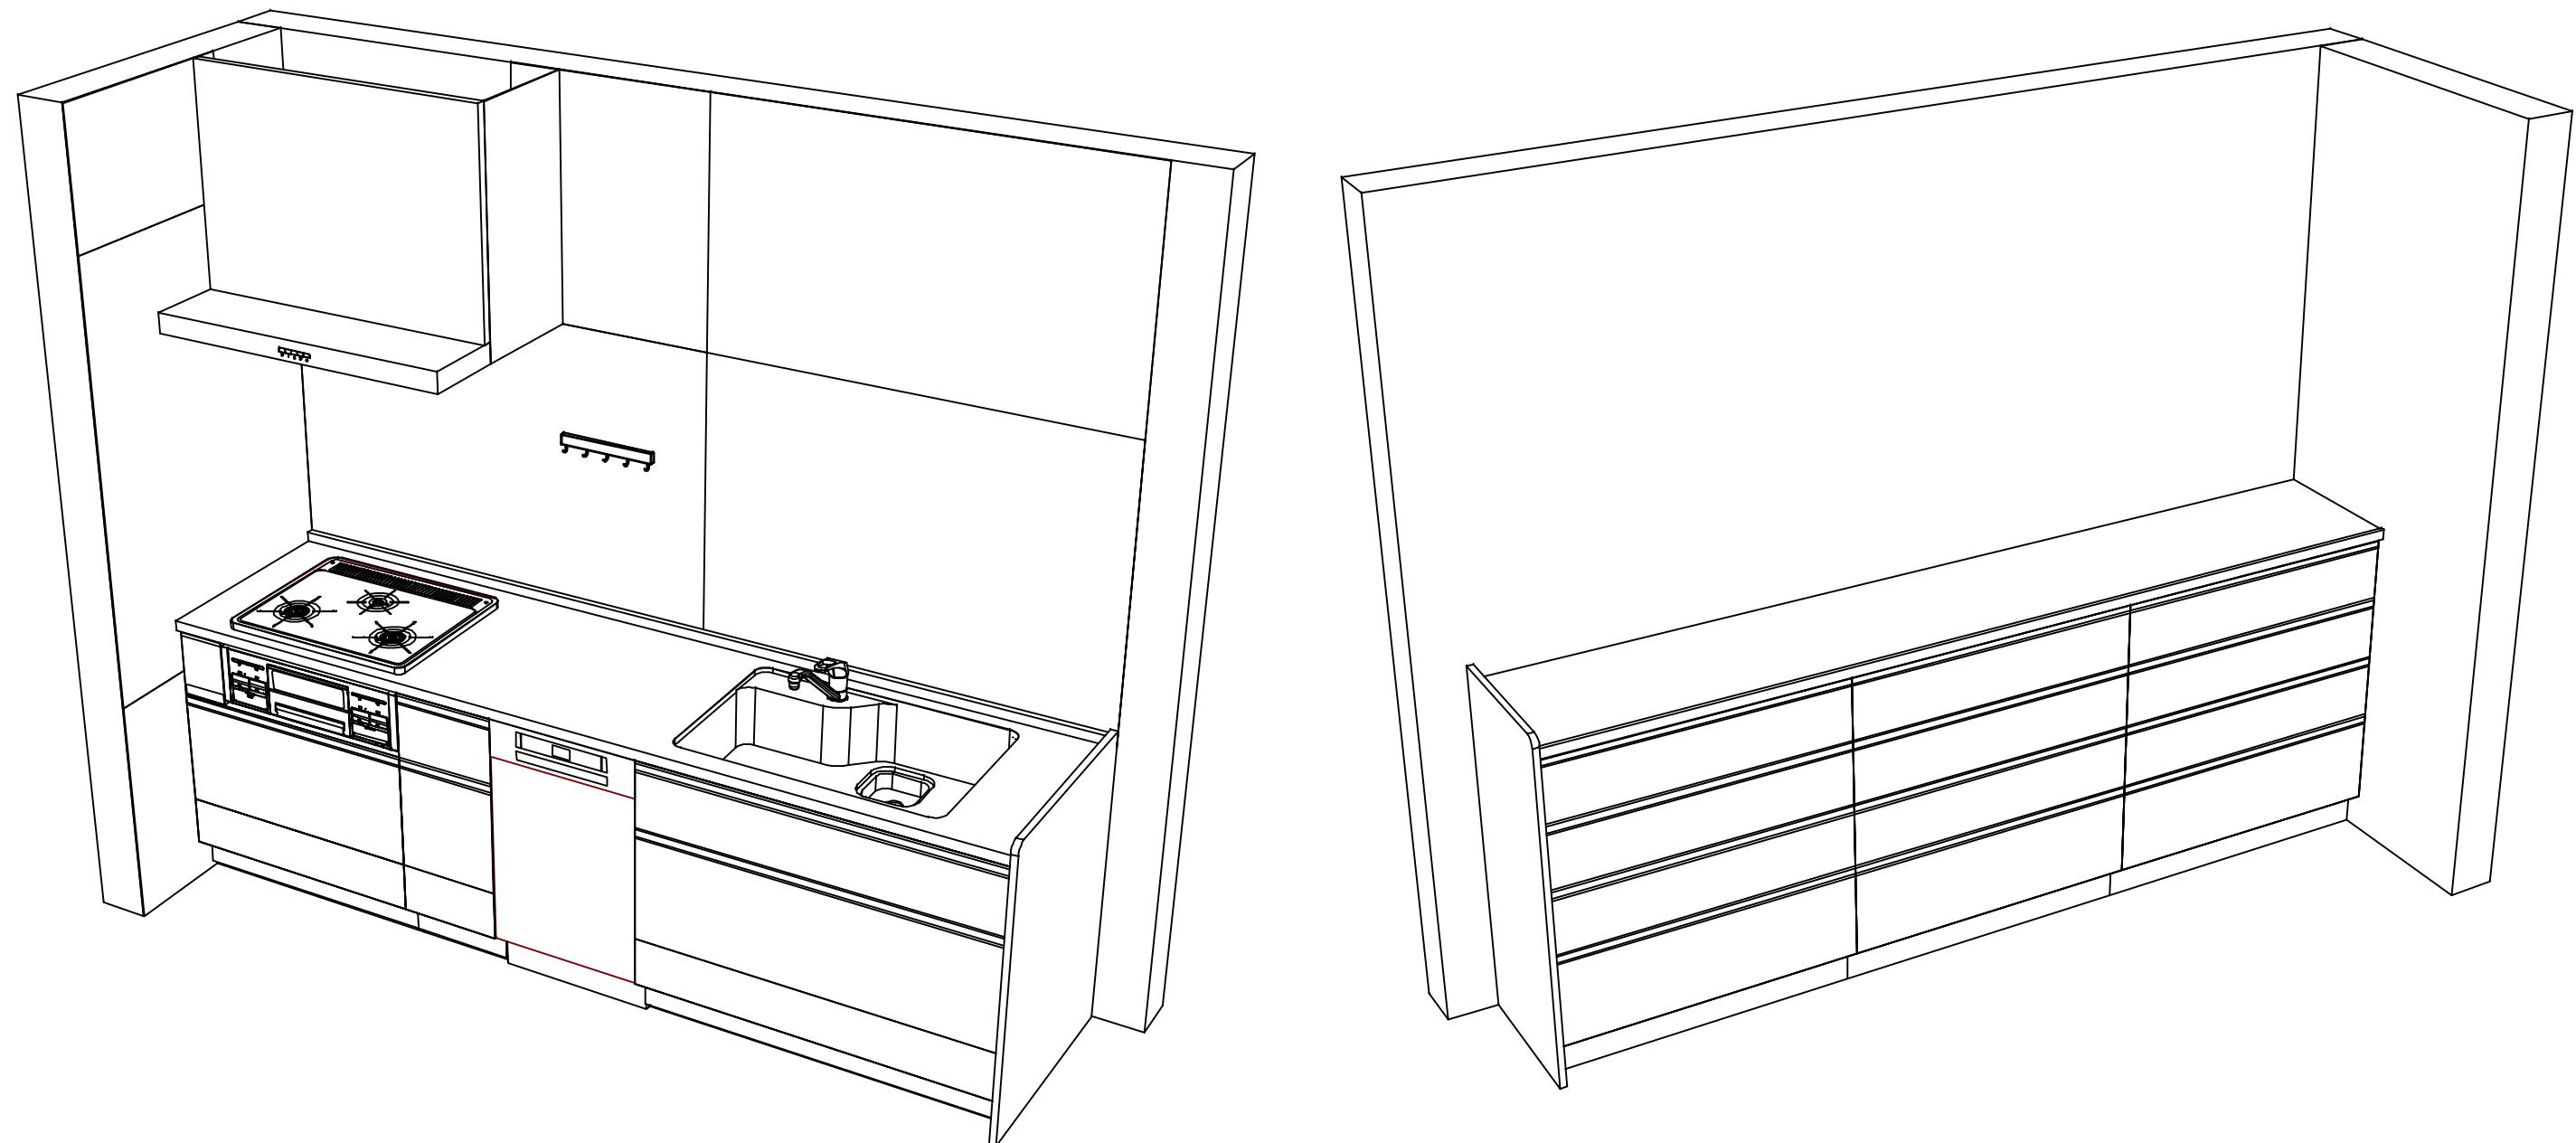

Takara standard
タカラスタンダード株式会社

現場名称：奈良平城京SR SK2様邸

現場番号：C3358427

平城京営業所

ぴったりサイズ木製システムキッチン Refit リフィット

プラン番号：1817C-2511-0189T

担当営業：平城京SR

姿図 3

縮 尺：1 / 30

作成日：2025年11月24日

担当アドバイザー：平城京SR

縮尺：A3サイズ等倍

■商品仕様概要

商品仕様	商品シリーズ	ぴったりサイズ木製システムキッチン Refit リフィット		
	タイプ	足元スライドタイプ		
	扉カラー	グループ1: オークダークブラウン		
	引手種類	レール引手(ブラック)		
	天板形状・間口	I型255cm		
	-	-		
	奥行	65cm		
	天板高さ	85cm		
	キッチンパネル	有		
	キッチンパネルカラー	HDタイプ: コンクリート		
見切り・エッジ材				

■商品仕様書(キッチン側)

品目	仕様			備考
天板	材質	ステンレス	色	ステンレス
	シンク	らくエルシンク	色	ステンレス
	-	-	-	-
	-	-	-	-
	ミネルバSGN-B	-	-	-
	-	-	-	-
	ヨーロピカルSGN	-	-	-
	本体	木製	色	ホワイト
	底板	ホーロー底板	-	-
	引出し	化粧ボード(一部樹脂製)	-	-
下台	レール・丁番	ソフトクローズレール	-	-
	部品(標準)	-	-	-
	部品(オプション1)	-	-	-
	部品(オプション2)	-	-	-
	部品(オプション3)	-	-	-
	水栓1	KM5011TTKE	-	-
	水栓2	-	-	-
設備仕様(下台)	食器洗い乾燥機	SPI6ZMS016T	色	シルバー
	加熱機器(本体)	TN36A60 1213	色	ブラック
	加熱機器(トッププレート)	ホーロー・トップ	色	ブラック
	加熱機器(レンジ)	-	-	-
	本体	-	-	-
吊戸棚	耐震ラッチ	-	-	-
	部品	-	-	-
	品名	VUA-901AD (K)	色	ブラック
レンジフード	ファン仕様	シロッコファン(排気タイプ)	-	125V-15A(2芯コンセント)
	-	マダガスカルガム	-	-
	部品	-	-	-
	-	-	-	-
	-	-	-	-
	-	-	-	-
設備仕様(上台)	照明ユニット	-	-	-
	アイラック	-	-	-
	電動昇降吊戸棚	-	-	-
	昇降棚	-	-	-
エンドパネル	材質	木製	色	オークダークブラウン
天井幕板	品名	-	-	-

■商品仕様書(周辺収納側)

品目	仕様			備考
周辺仕様	周辺扉カラー	グループ1: オークダークブラウン	-	-
	周辺引手	レール引手(ブラック)	-	-
	キッチンパネル	なし	-	-
	本体	-	-	-
	底板	-	-	-
	引出し	-	-	-
	レール	-	-	-
	丁番	-	-	-
	耐震ラッチ	-	-	-
	部品	-	-	-
カウンターユニット	本体	木製	色	ホワイト
	底板	木製	-	-
	レール	ソフトクローズレール	-	-
	丁番	-	-	-
家電収納	本体	-	-	-
	部品	-	-	-
周辺カウンター	材質	人造大理石	色	シャインホワイト
吊戸棚	本体	-	-	-
	耐震ラッチ	-	-	-
	部品	-	-	-
設備仕様(上台)	アイラック	-	-	-
エンドパネル	材質	木製	色	オークダークブラウン
天井幕板	品名	-	-	-


基本工事区分について

本説明書は、キッチンの本体組立・設置と関連工事（建設工事）である 大工工事、電気工事、ガス配管工事、管工事（給排水）などと区別して説明しています。

建設工事は関連する法令・規定に従って法的有資格者による工事が必要になります。

流通業者様からの発注で下請けとして本体の「取付・設置」を行う場合は、建設工事部分とキッチン本体「取付・設置」を区別して行ってください。

設置前工事、設置後工事の一部でも含む場合は、建設工事となります。

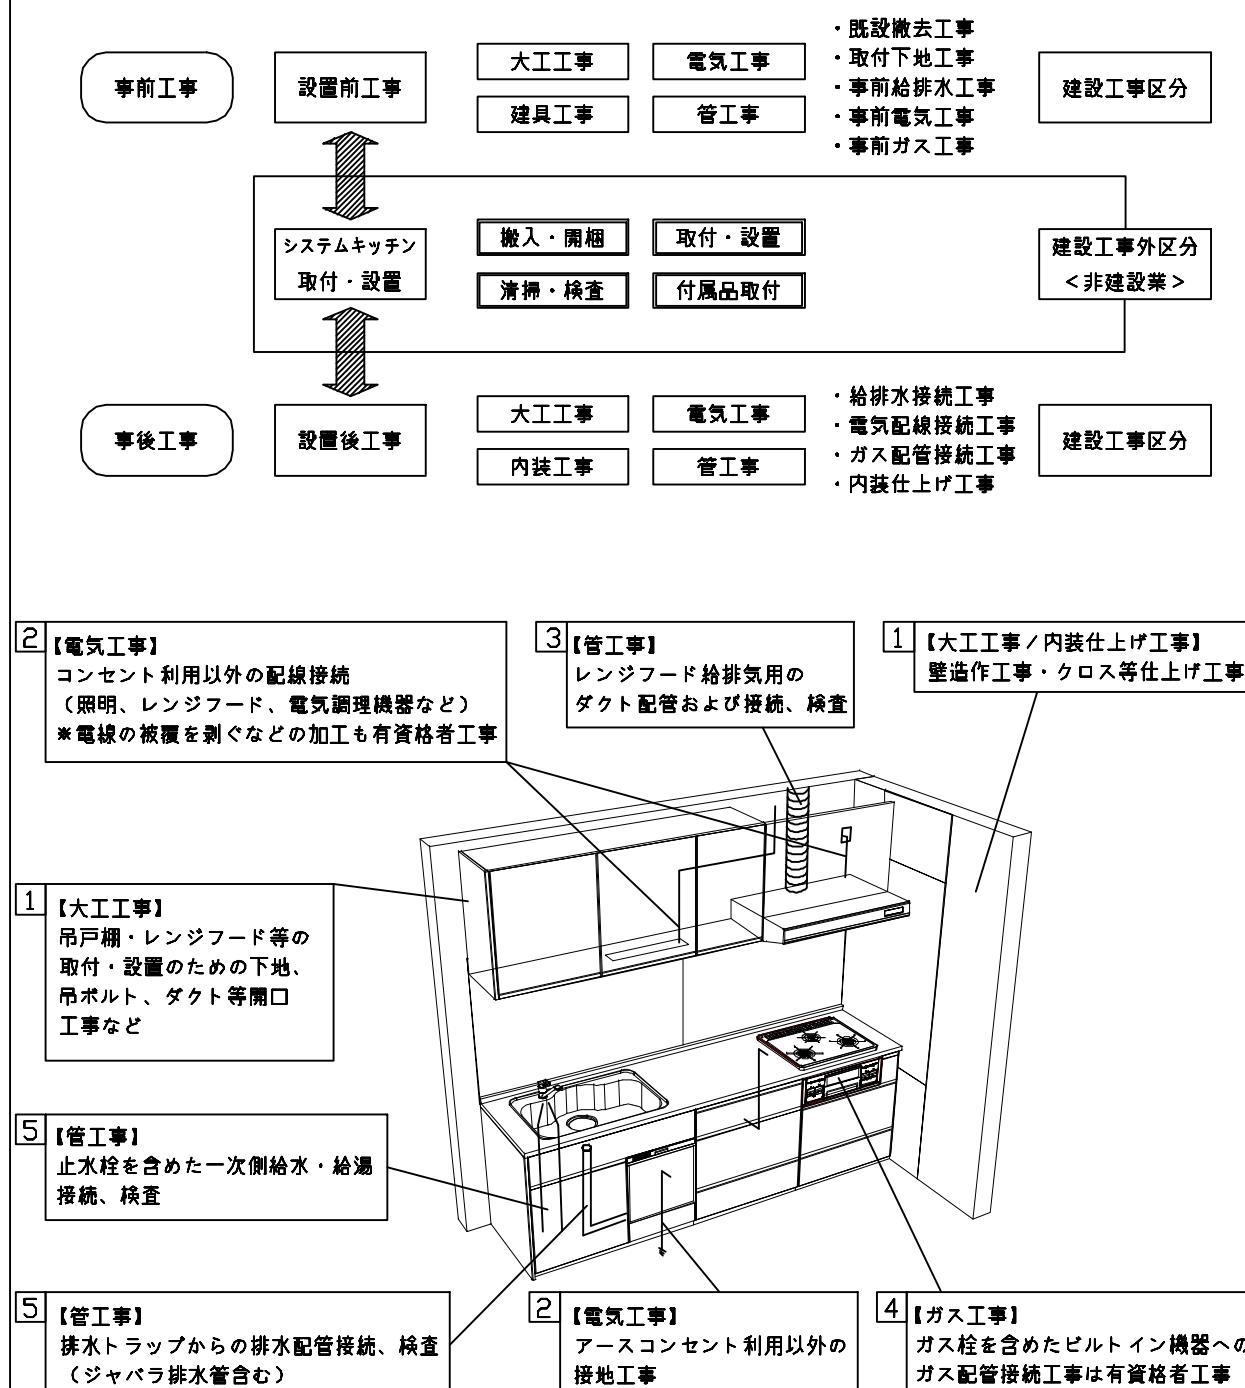

■システムキッチン 工事区分

参考：キッチン・バス工業会『工事区分ガイドライン』

工事区分	部位 (図)	業種区分	作業名称（区分）	建設工事		建設工事外
				大工工事	管工事	
設置前工事	1 3	大工管	外壁の開口工事	○	○	
			建築壁の下地処理工事	○		レンジフードのダクト用の建築壁の穴あけ工事
			幕板取付壁下地処理工事	○		ウォールキャビネット等の取付のための壁下地処理工事
			アンカー、吊ボルト工事	○		天井・壁等の幕板等取付のための下地処理工事
			換気機器用ダクトの関連工事	○	○	吊戸棚、レンジフード等のアンカー、吊ボルト工事
設置前工事	2	電気	キッチンパネル下地処理工事	○		建築物の事前ダクト配管等の工事
			レンジフードの電気工事		○	キッチンパネルを貼るための建築壁の下地処理工事
			I H調理機器の電気工事		○	建築の屋内配線と配線器具（コンセント）工事
			ウォールキャビネット部分の電気工事		○	I H調理機器専用の200Vの事前電気工事
			電動昇降吊戸棚の電気工事		○	照明器具等の電気工事
設置前工事	4	ガス	食器洗い乾燥機の電源・アース工事		○	電動昇降吊戸棚の専用電源・アース工事
			水栓の電気工事		○	食器洗い乾燥機の専用電源・アース工事
			ガス調理機器のガス配管工事	○		タッチレス水栓、アルカリイオン整水器の電気工事
			排水配管の立上げ工事	○		ガス調理機器用の事前ガス配管工事
			給水・給湯配管の立上げ工事	○		キッチン排水用の所定位置への排水配管立上げ工事
建設工事外区分	5	管	食器洗い乾燥機の給排水配管工事	○		食器洗い乾燥機用の専用給水（給湯）・排水配管工事
			キッチンパネルの取付		□	製品を加工して建築下地へ取付
			製品間のシリコン充填		□	製品間の隙間を仕上げる処理作業
			レンジフードの取付		□	本体及び化粧パネルを取付ける作業
			ウォールキャビネットの取付		□	ウォールキャビネットを取付ける作業
			電動昇降吊戸棚の取付		□	電動昇降吊戸棚を取付ける作業
			ベースキャビネット・ワークトップの取付		□	ベースキャビネット・ワークトップの組立・調整して設置する作業
			排水部品の組立		□	排水部品とシンクの組立
			水栓類の組立・ワークトップへの取付		□	水栓・浄水器同梱部材の組立（ワークトップへの取付）
			ビルトイン機器の取付		□	ビルトイン機器のキッチン本体への組込作業
設置後工事	2 3	電気	試運転・完成検査		□	完成後の試運転、性能確認検査
			ウォールキャビネット照明器具工事		○	事前配線の電源線と照明器具の接続、検査
			電気配線器具の取付		○	スイッチ、コンセント等の電気配線工事
			レンジフードとダクト接続工事	○		建築ダクトとレンジフードの接続、検査
			その他電化機器の工事	○		電化機器と電源線、アースの接続工事
設置後工事	4	ガス	ガス調理機器のガス配管接続工事		□	ガス調理機器とガス栓との接続工事（資格要）
			給水・給湯配管と水栓の接続工事	○		給水・給湯の一次側と水栓の接続、検査
			給水・給湯配管とオプション機器の接続工事	○		オプション機器と一次側給排水の接続、検査
			建築側排水配管への接続工事	○		キッチン排水配管と建築側排水配管の接続、検査

*【注記 1】原則、現場支給製品は支給側で取付実施とする

*【注記 2】当社製品間のみ実施する場合が多い。但し、現場により打合せにて作業範囲を決定する場合がある

*【注記 3】給排水配管の仕様や状況により、排水部品の組立作業範囲を打合せにて決定する

*【注記 4】製品の完成検査、試運転は、工事完成後に実施する場合が多い。但し、原則、商品取付完了時に検査、試運転が可能な範囲のみキッチン設置者が実施する

■必ずご確認ください。

- ・天井高さ、吊戸棚・レンジフード取付高さをご確認ください。
 - ・《 》内寸法は参考寸法です。

■設備図の見方、表示記号について

- 寸法はキッチンパネル厚みとクリア寸法を含んでいません。
 - KP：キッチンパネル

■必ずお読みください

1)以下の工事・部材は別途ご用意ください。


- ・周囲躯体、仕上げ、取付用下地工事
 - ・ダクト工事、壁面開口、屋外化粧カバー取付等
 - ・給排水配管、電気配線、ガス配管及び接続工事

2) 本体の取付以外の関連工事は法的有資格者による工事が必要になります。

- ・大工工事、電気工事、ガス配管工事、管工事、建具工事等

3) キッチンパネルを設置する壁面下地は

プラスチックボード仕上げをお願いします。

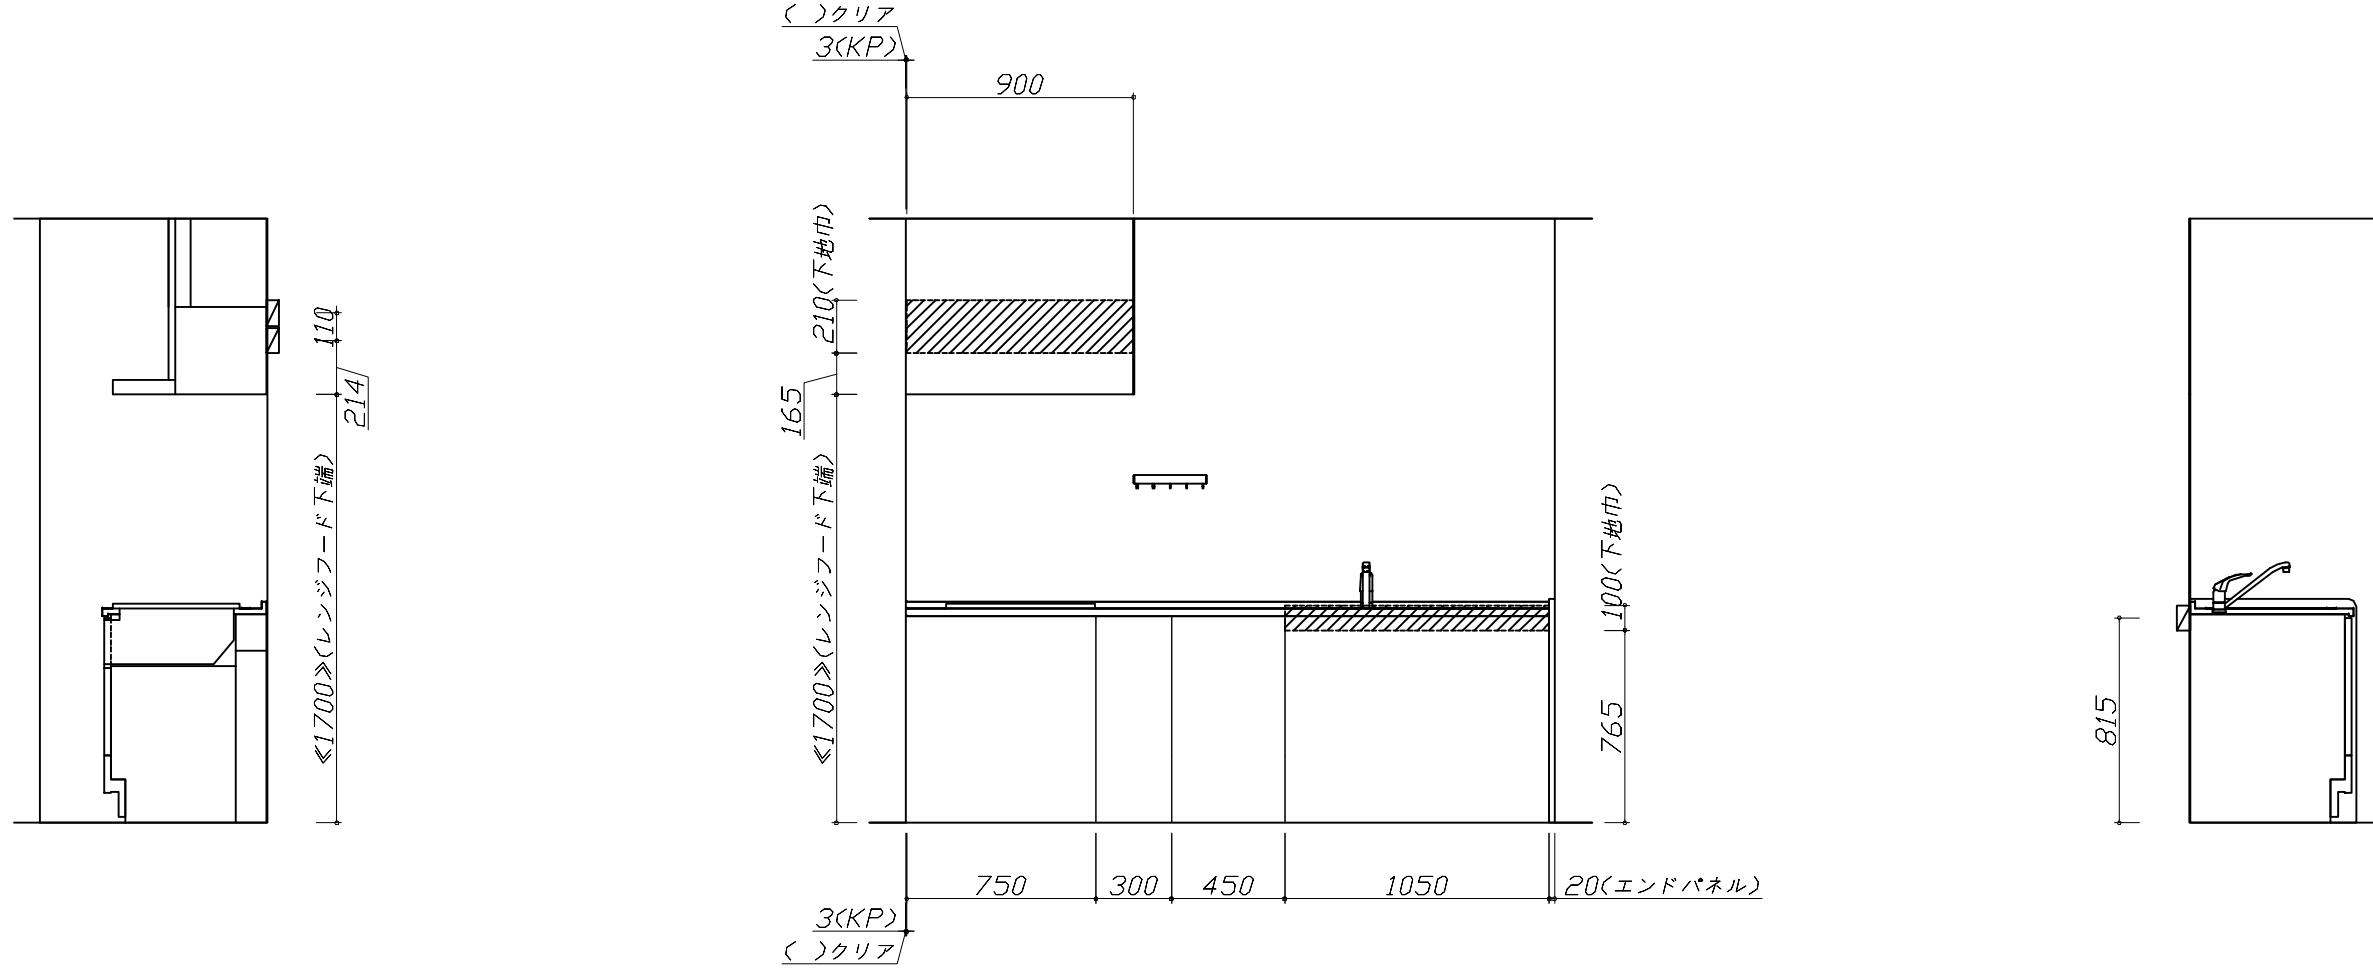

固定下地位置

固定下地位置

固定下地位置

Takara standard

現場名稱： 奈良平城京SR SK2樣邸

ぴったりサイズ木製システムキッチン Refit リフィット

下地図 1

縮 尺： 1 / 30

現場番号： C3358427

プラン番号： 1817C-2511-0189T

作成日：2025年11月24日

平城京宮業所

担当営業 : 平城京SR

担当アドバイザー： 平城京SR

縮尺：A3サイズ等倍

■必ずご確認ください。


- ・天井高さ、吊戸棚・レンジフード取付高さをご確認ください。
- ・※内寸法は参考寸法です。

■設備図の見方、表示記号について

- ・寸法はキッチンパネル厚みとクリア寸法を含んでいません。
- ・KP: キッチンパネル

■必ずお読みください

- 1)以下の工事・部材は別途ご用意ください。
 - ・周囲躯体、仕上げ、取付用下地工事
 - ・ダクト工事、壁面開口、屋外化粧カバー取付等
 - ・給排水配管、電気配線、ガス配管及び接続工事
- 2)本体の取付以外の関連工事は法的有資格者による工事が必要になります。
 - ・大工工事、電気工事、ガス配管工事、管工事、建具工事等
- 3)キッチンパネルを設置する壁面下地は
　　プラスチックボード仕上げをお願いします。

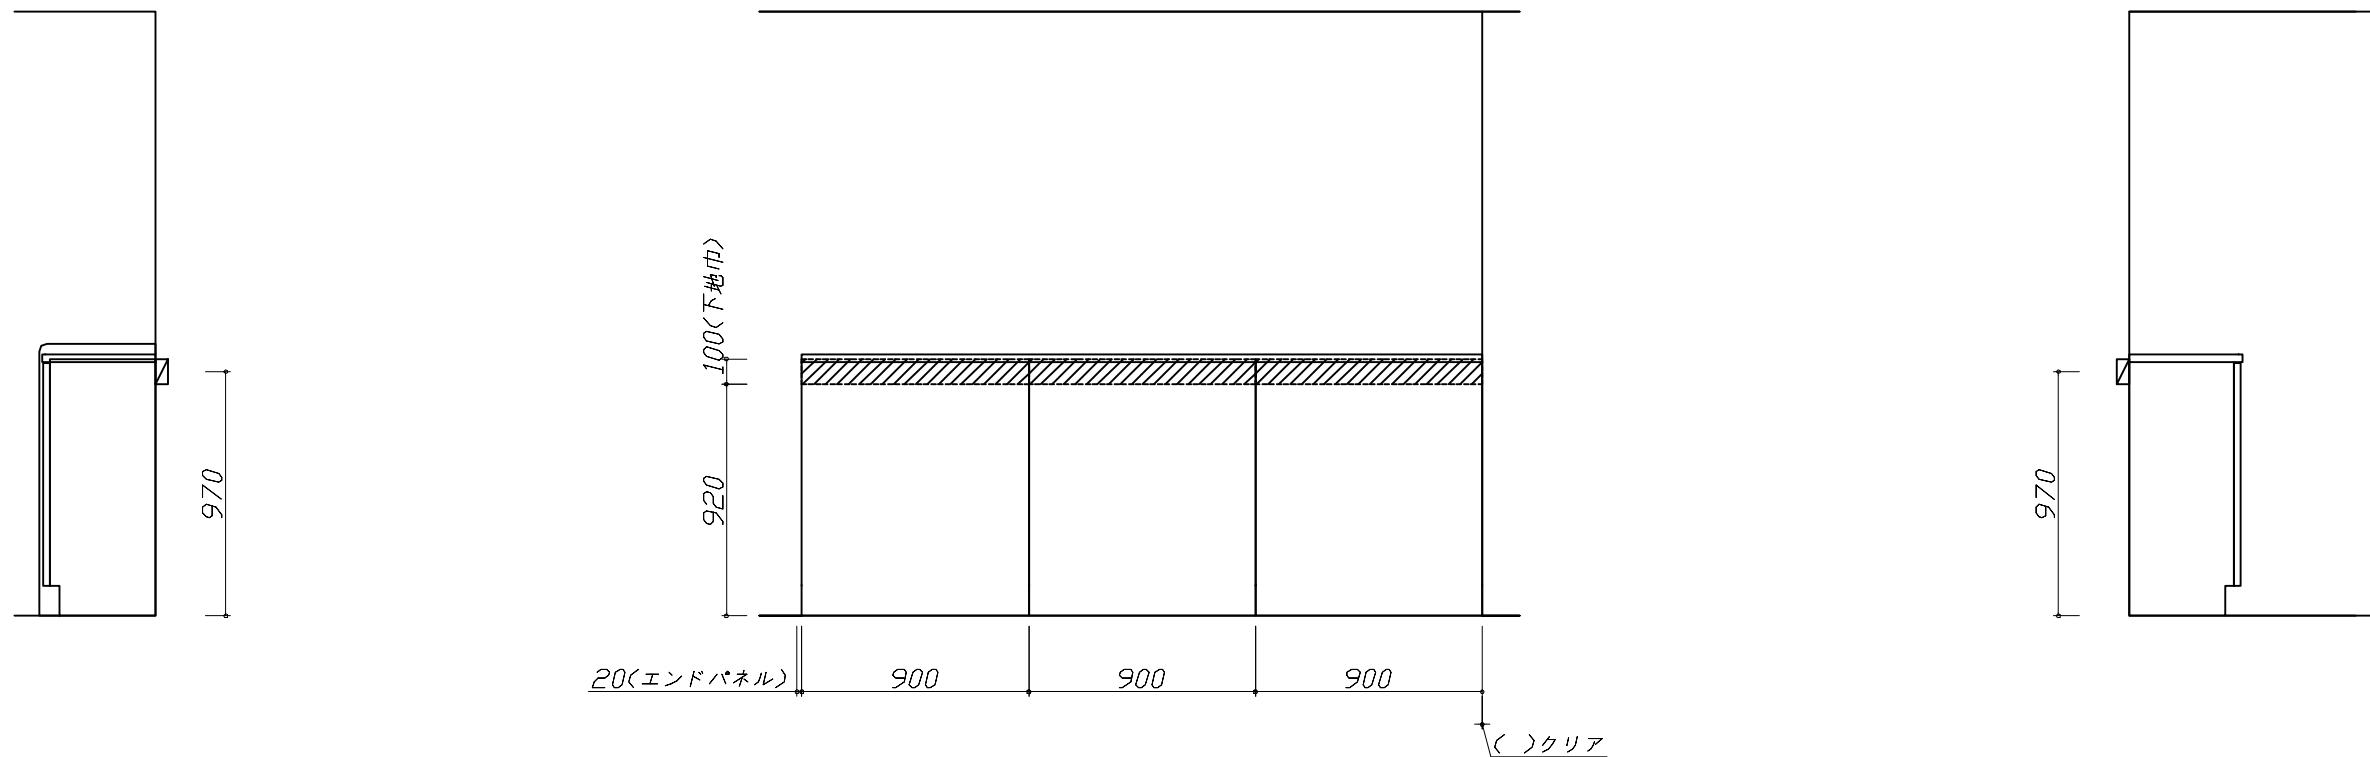

固定下地位置

固定下地位置

固定下地位置

Takara standard
タカラスタンダード株式会社

現場名称: 奈良平城京SR SK2様邸

現場番号: C3358427

平城京営業所

ぴったりサイズ木製システムキッチン Refit リフィット

プラン番号: 1817C-2511-0189T

担当営業: 平城京SR

下地図 2

縮 尺: 1 / 30

作成日: 2025年11月24日

担当アドバイザー: 平城京SR


縮尺: A3サイズ等倍

■必ずご確認ください。
 ・天井高さ、吊戸棚・レンジフード取付高さをご確認ください。
 ・『』内寸法は参考寸法です。
 ■設備図の見方、表示記号について
 ・寸法はキッチンパネル厚みとクリア寸法を含んでいません。
 ・KP: キッチンパネル

■設備記号

記号	記号の意味	記号	記号の意味
○	給水位置	○	コンセント位置
●	給湯位置	○E	アース付コンセント位置
○	排水位置	○ET	アース・ミナル付コンセント位置
◎	ガス配管位置	○	電源取出位置
◎	電源位置		

〔〕: 点検口



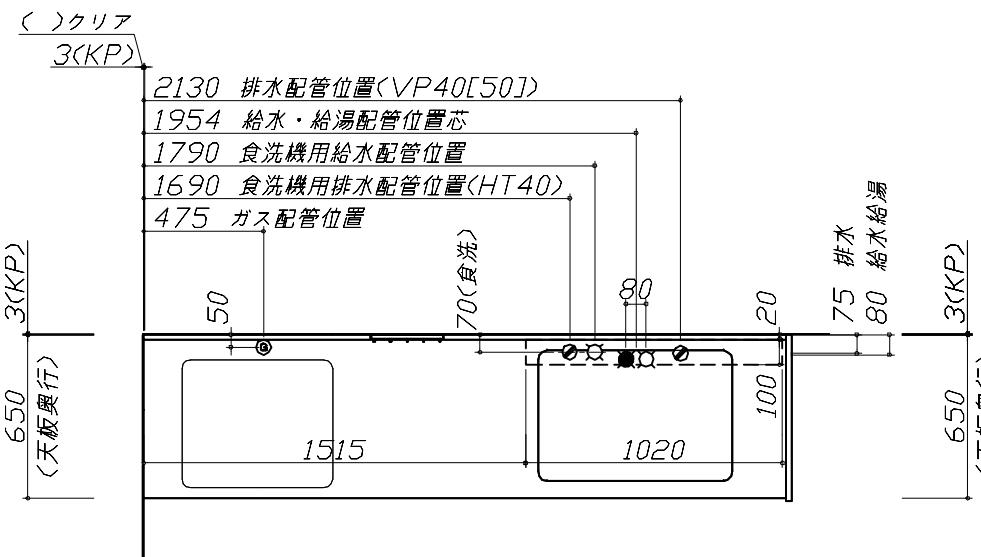


■必ずお読みください
 1)以下の工事・部材は別途ご用意ください。
 ・周囲躯体、仕上げ、取付用下地工事
 ・ダクト工事、壁面開口、屋外化粧カバー取付等
 ・給排水配管、電気配線、ガス配管及び接続工事
 2)本体の取付以外の関連工事は法的有資格者による工事が必要になります。
 ・大工工事、電気工事、ガス配管工事、管工事、建具工事等

■機器類電源詳細

1	レンジフード用電源	15A-125V 埋込コンセント	消費電力145W	○
2	食洗機用電源	フレーカー付単相200V・15A	専用回路(アース付)コンセント	○


※ダクト配管可能範囲は詳細図参照

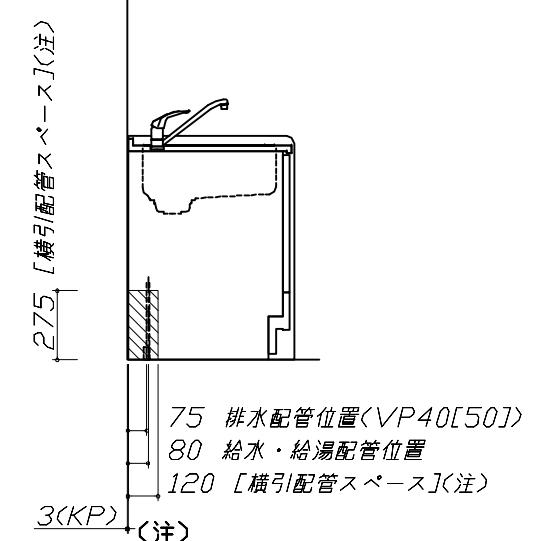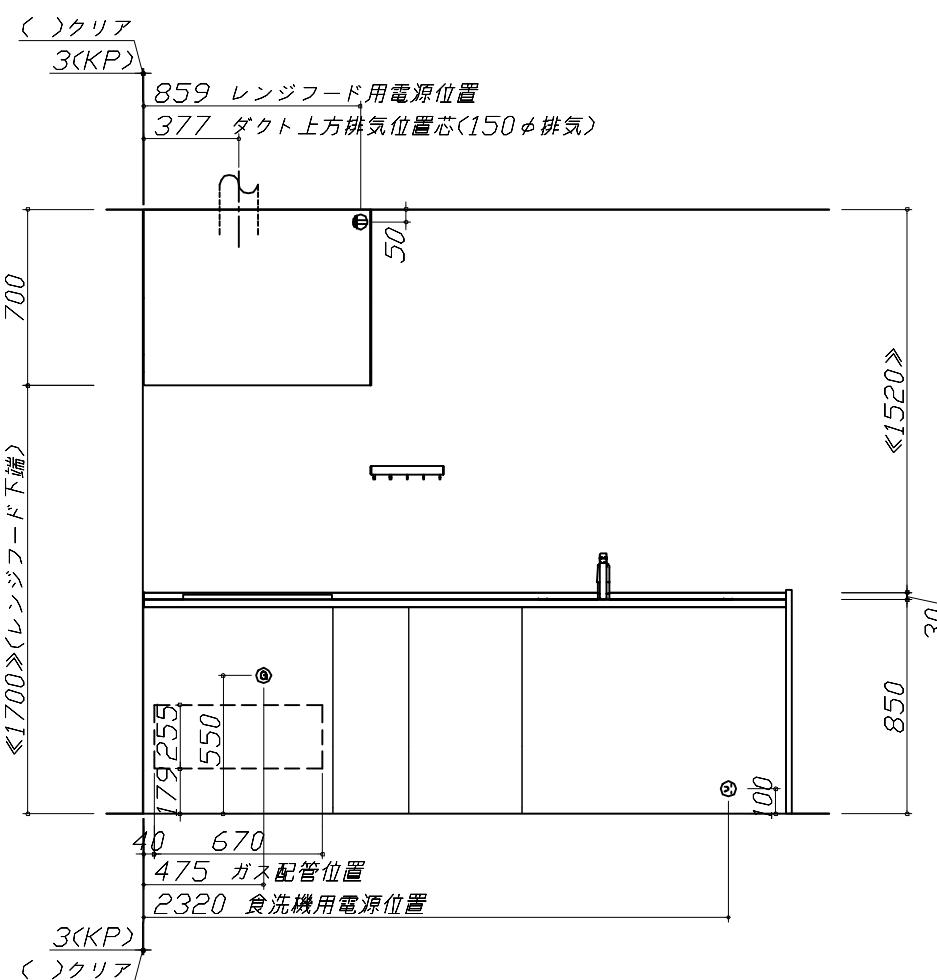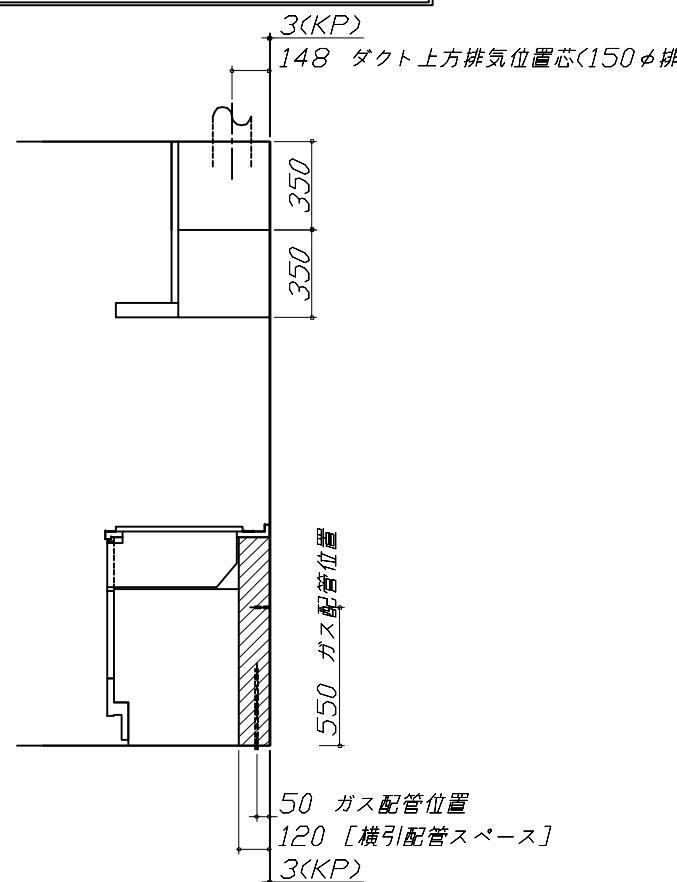

横引配管スペースの
側板は切り欠き無し

- 必ずご確認ください。
- ・天井高さ、吊戸棚・レンジフード取付高さをご確認ください。
 - ・『内寸法は参考寸法です。
- 設備図の見方、表示記号について
- ・寸法はキッチンパネル厚みとクリア寸法を含んでいません。
 - ・KP: キッチンパネル

- 必ずお読みください
- 1)以下の工事・部材は別途ご用意ください。
 - ・周囲躯体、仕上げ、取付用下地工事
 - ・ダクト工事、壁面開口、屋外化粧カバー取付等
 - ・給排水配管、電気配線、ガス配管及び接続工事
 - 2)本体の取付以外の関連工事は法的有資格者による工事が必要になります。
 - ・大工工事、電気工事、ガス配管工事、管工事、建具工事等

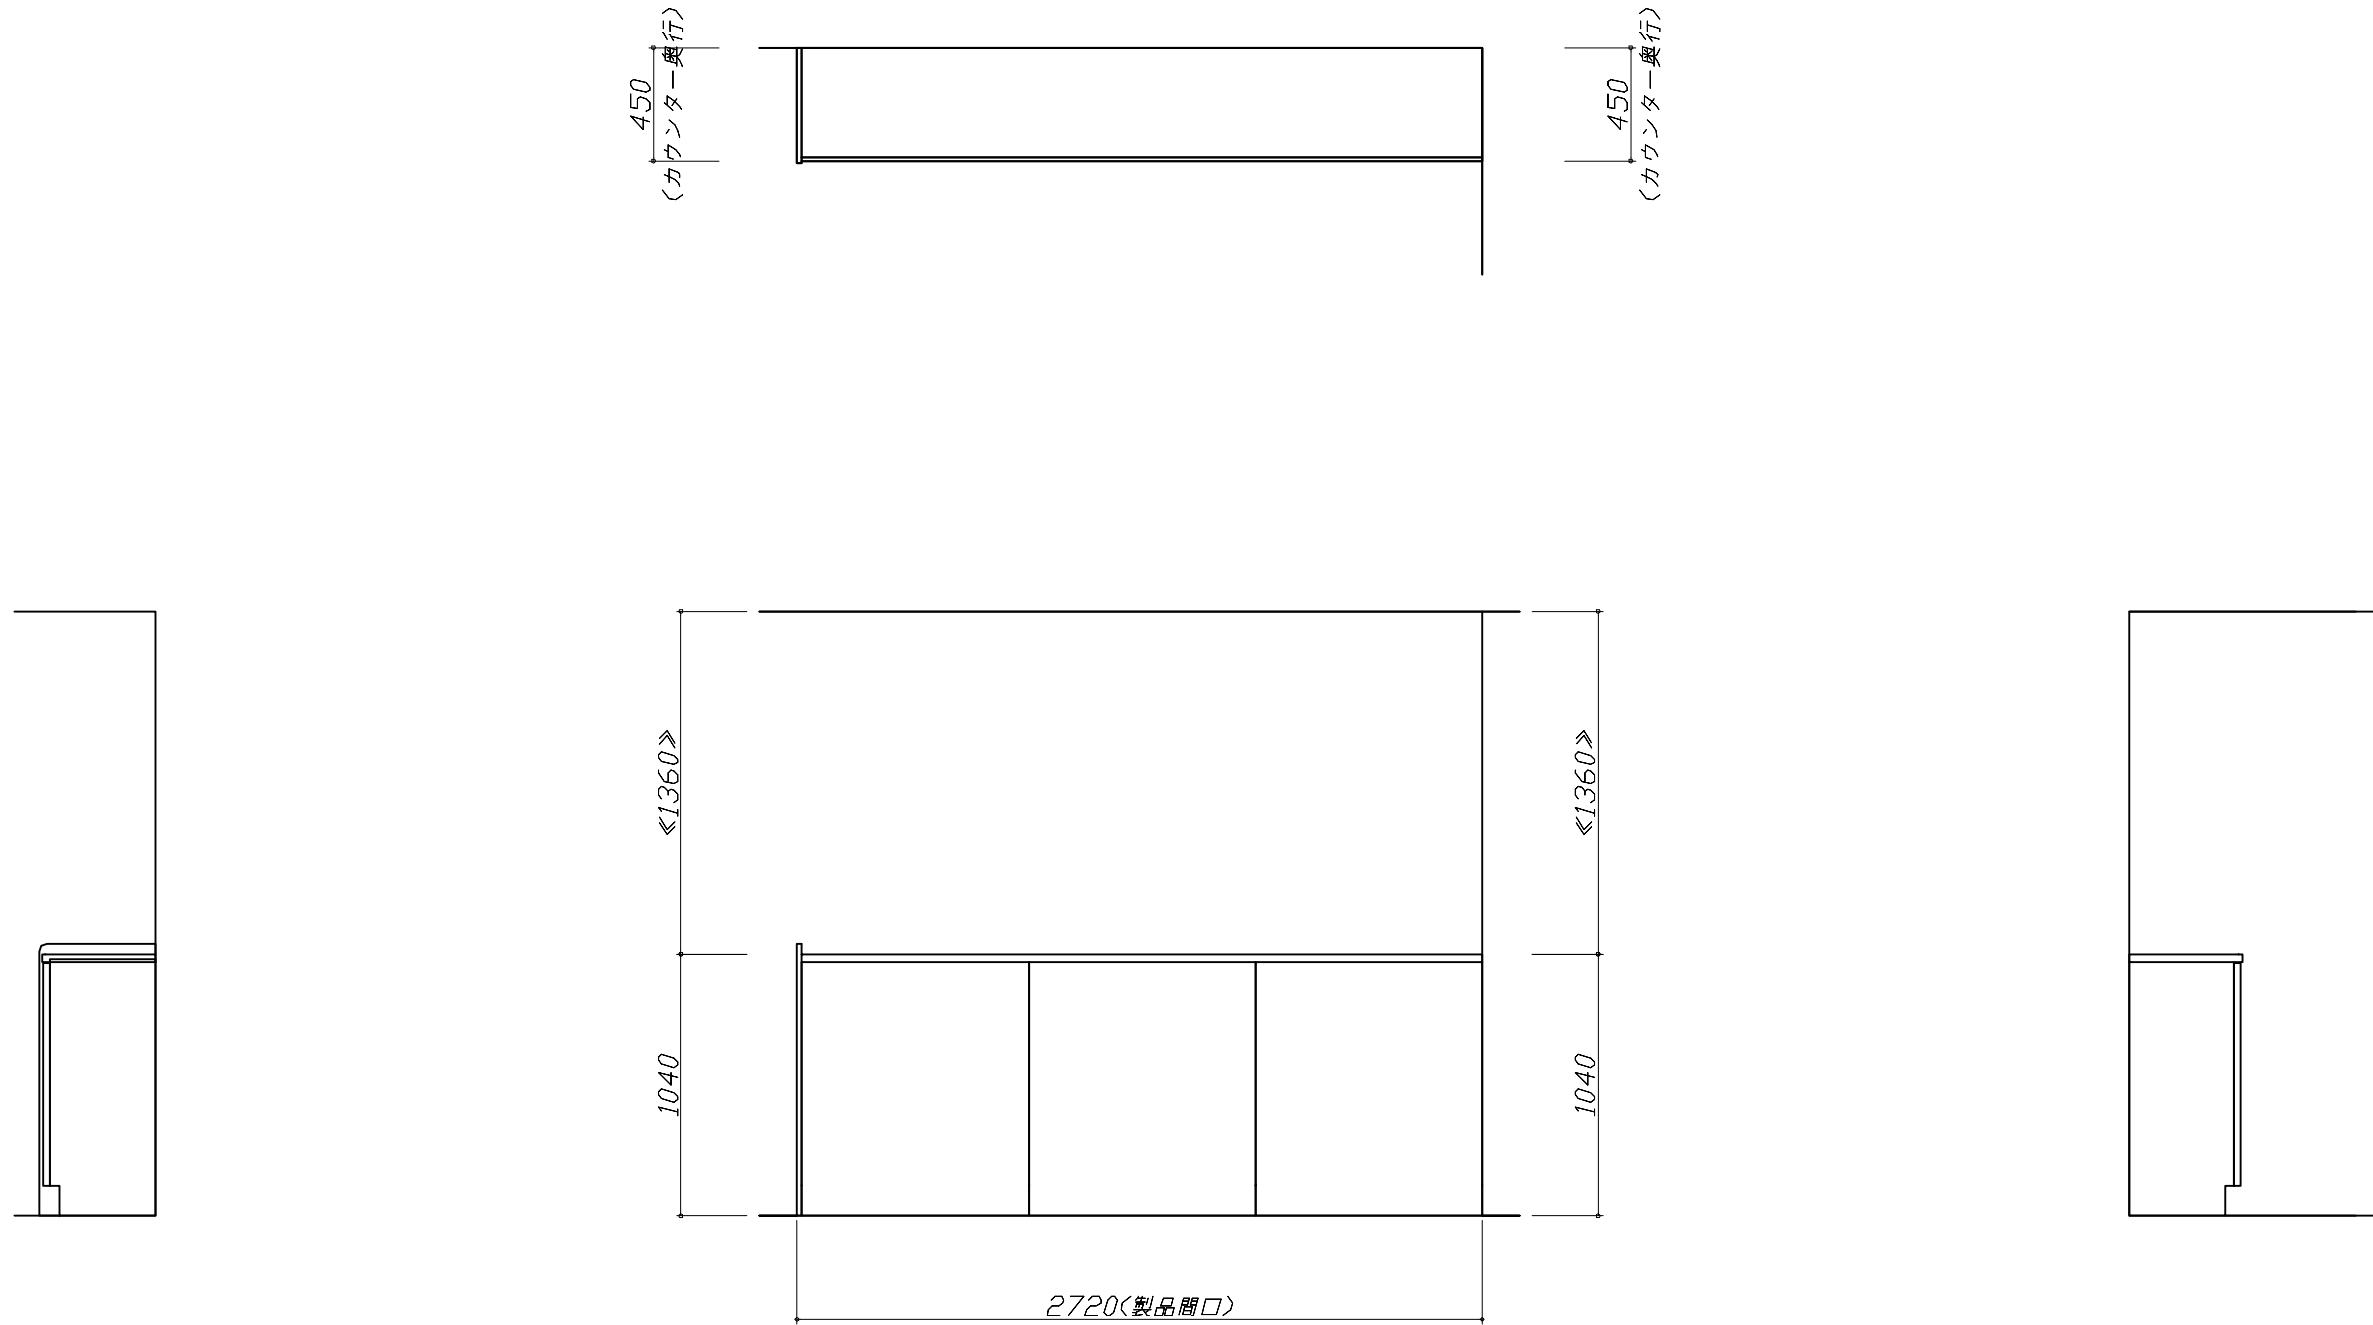

<p>らくエルシンク給水排水配管例図</p> <p>給水給湯壁出し配管の場合 止水栓位置にアングル止水栓を取り付けてください。 (止水栓は別途)</p> <p>シャワーホース (ハンドシャワー水栓の場合)</p> <p>止水栓</p> <p>管工事</p>	<p>海外食洗 電気配線・配管例図</p> <p>海外食洗</p> <p>■ 必要部材 ①ストレート型止水栓 ※食洗に同梱のフレキ管に接続する ので、先端はG1/2のおねじ ②HT40</p> <p>コンセント位置 (ひな壇下部の後壁の指定範囲) ※給・排水管工事部分を避けた位置 <埋込型コンセント> ブレーカー付単相200V・15A(アース付) (パナソニック WTE19324WK)</p> <p>消費電力: 1700W</p>	<p>レンジフード詳細図 ダクト配管可能範囲</p> <p><VUA 風圧シャッター></p> <p>管工事</p> <p>上方排気可能範囲(天井) 上方排気</p> <p>右排気可能範囲(右壁) 後方排気可能範囲(後壁) 左排気可能範囲(左壁)</p> <p>側方排気(右側) 後方排気 側方排気(左側)</p> <p>注) ●本図はアルミダクトφ150を使用した場合の配管可能範囲である。 断熱材を取付ける場合は厚みを考慮すること。 ●リフォーム時など、既設の壁排気口を利用する場合、P変換アタッチメント(別売)を使用すること。</p>												
<p>ガス配管例図</p> <p><TN36A60></p> <p>ガス配管工事</p>	<p>レンジフード詳細図</p> <p><VUA-901AD></p> <p>アルミダクト使用時の排気位置は ダクト配管可能範囲を参照ください。 直接排気の場合は、排気口の位置に 内寸タテ160mm×ヨコ160mmで 巾100mm以上の木枠を設けてください。 実際の排気用接続部品の開口部寸法は、 角の場合150mm×150mm、 丸の場合φ148です。</p> <table border="1"> <tr> <td>排気方法</td> <td>排気部品</td> <td>電動カッター</td> </tr> <tr> <td>後方直接排気</td> <td>排気用角アタッチメント</td> <td></td> </tr> <tr> <td>左右後方外排気</td> <td>VCN丸ダクト金具</td> <td>□丸ダクト金具</td> </tr> <tr> <td>上方外排気</td> <td>丸ダクト金具</td> <td>□丸ダクト金具</td> </tr> </table> <p>消費電力: 145W</p>	排気方法	排気部品	電動カッター	後方直接排気	排気用角アタッチメント		左右後方外排気	VCN丸ダクト金具	□丸ダクト金具	上方外排気	丸ダクト金具	□丸ダクト金具	<p>横引配管有効寸法 詳細図</p> <p>【調理キャビネット】</p> <p>足元スライド標準タイプ</p> <p>■: 配管スペース</p>
排気方法	排気部品	電動カッター												
後方直接排気	排気用角アタッチメント													
左右後方外排気	VCN丸ダクト金具	□丸ダクト金具												
上方外排気	丸ダクト金具	□丸ダクト金具												
<p>Takara standard</p> <p>タカラスタンダード株式会社</p>	<p>現場名称: 奈良平城京SR SK2様邸</p> <p>現場番号: C3358427</p> <p>平城京営業所</p>	<p>ぴったりサイズ木製システムキッチン Refit リフィット</p> <p>プラン番号: 1817C-2511-0189T</p> <p>担当営業: 平城京SR</p> <p>詳細図 1</p> <p>作成日: 2025年11月24日</p> <p>担当アドバイザー: 平城京SR</p> <p>縮尺: FREE</p>												

横引配管有効寸法 詳細図		キャビネット引出寸法 詳細図					
【調理キャビネット】		【コンロキャビネット】					
<深型タイプ>							
シンク横食洗キャビネット 海外食洗(BOSCH)							
キャビネット引出寸法 詳細図			エンド取り合い詳細図				
【調理キャビネット】			【キッチン本体 左側】				
Takara standard タカラスタンダード株式会社							
現場名称：奈良平城京SR SK2様邸		ぴったりサイズ木製システムキッチン Refit リフィット		詳細図 2	縮 尺： FREE		
現場番号：C3358427		プラン番号：1817C-2511-0189T		作成日：2025年11月24日			
平城京営業所		担当営業：平城京SR		担当アドバイザー：平城京SR			