ホーローシステムキッチン 御見積書

御名前 大阪-平均	成京SR SK7				ページ 1/3
業者	双京SR SN /	** 様	作成日 プラン番号	2025年8月23日 1817C-2507-0195T	タカラスタンダード株式会社 ◆南大阪営業所
			現場番号	C3359532	大阪府堺市西区鳳中町10-8-2
商品名 LEMUR	E レミュー				TEL 072-275-7983 / FAX 072-275-7984
					◆南大阪ショールーム
商品					TEL 072-275-8705 / FAX 072-266-1122
御見積金額	1,374,100 (税込¥1,511,5 ⁻¹	10)			122 072 270 0700 7 1700 072 200 1122
	内の価格は税込価格<税率10%>を表示してし				
《参考》 別途 商	品組付費 ¥141,000 (税込 ¥155,100)			
《参考》別途 現	場配送費 ¥0 (税込 ¥0)				
					担当営業 担当アドバイザー プラン作成者
※ 商品御見積金	※額には商品組付費は含まれておりません。				
※ 商品組付費に	-は搬入·商品組付等の費用を含んでいます。				
	は現場の状況により変動する事があります。 易・ガス・ダクト・電気等の接続工事は含まれておりません。				平城京SR 平城京SR 平城京SR
◆御見積仕様	カガハ アブー 电ス(サン)(文献上学)な日よれい(337など/03				◆ 備考
《キッチン》					
キッチン本体サイズ	I型255cm				
天板高さ	90cm				
扉カラー	ホワイト・引手シルバー				
キャビネットカラー	ホワイト				
キッチンパネル	なし				
引手タイプ	レール引手タイプ゜				
ワークトップ材質	クォーツストーン				
カラー	ブランソルベ				
水栓	ハンドシャワー水栓				
食器洗い乾燥機	なし				
加熱機器 レンジ機器	60cmハイパーガラスコートトップガスコンロ なし				
<u>レンン機器</u> ガス種	- なし 13A				
ノング性	10/1				
◆ 御確認事項					
▼ 御唯総争垻					

御見積明細 キッチン

NO 商品名	仕様	品番	数量	単価	金額
1 高級人造石ワークトップ	家事らくシング(ホワイト)	IHIラ255 TALウ	1	346,000	346,000
2 シンクキャビネット	足元スライド、フロントポケット、うちにもホーロートレイ	F-RNVM105P-0(LSWHNW	1	230,500	230,500
3 調理台キャビネット	足元スライド(3段引出、インナーケース、インナースライド)	F-TGVM075TL0(LSWHNW	1	150,000	150,000
4 コンロ用キャビネット	足元スライド、ミキリ対応	F-KTVM075IR0(LSWHNW-1	1	128,000	128,000
5 水栓	エコタイプハンドシャワー水栓	KM6061ETK	1	56,500	56,500
6 ガス加熱機器(ハイパーガラスコート)	両面焼き	TAF890WV-U60CH	1		
ガス加熱機器(本体)	シルバー、オーブン非接続	TAF890WV-U60C 1213	1	176,000	176,000
ガス加熱機器(トッププレート)	クリアパールホワイト	T890-U60TP-CH	1	37,000	37,000
【ベースキャビネット小計】			8		1,124,000
7 レンジフード(本体)	シロッコファン、ステンレス、加熱機器連動	VRAS-E902ADLN	1	126,500	126,500
レンジフード用前面パネル	扉同色	VZP-90-655HN(SW)	1	8,000	8,000
8 エンドパネル	扉同色	VEP-655HN(SW)	1	7,500	7,500
9 リモコン		RHリモコン-2	1	2,000	2,000
10 エンドパネル	奥行65cmキャヒ・ネット・トール下台用	EP-XN-90 (LSWHN	1	11,500	11,500
11 ラ・クックグラン	ブラック	PGDL-50B(T)	1	10,500	10,500
12 クッキングシート	ラ・クックグラン用	PLCS-2A(T)	1	1,100	1,100
13 間仕切り名人(デラックスタイプ)	ABタイプ、間口27cm用	MGマシ゛キリAB270-520	1	10,000	10,000
14 間仕切り名人(デラックスタイプ)	ASタイプ	MGマジキリAS240-420	4	5,000	20,000
15 かくせるホーローボックス	間口75cm用	トビラウラHS- 75N	1	7,000	7,000
16 かくせるホーローボックス	間口73cm用	トビラウラHS- 73N	1	7,000	7,000
17 まな板	家事らくシンク用	マナイタVAE	1	8,500	8,500
18 まな板立て	家事らくシンク用	マナイタタテVAE	1	2,500	2,500
19 水切り	家事らくシンク用	₹Z [*] +リVAE	1	9,000	9,000
20 水切りプレート	家事らくシンク用	ミス [*] キリフ°レートVAE	1	6,000	6,000
21 前台輪カバー		P-DC105 -5(W)	1	4,000	4,000
22 前台輪カバー		P-DC075 -5(W)	1	3,500	3,500
23 前台輪カバー		P-DC073 -5(W)	1	3,500	3,500
24 施工部材		シリコン(ホワイト2)	2	1,000	2,000
キッチン合計			31		¥1,374,100

御名前 大阪-平城京SR SK7 様

現場番号	C3359532	プラン番号	1817C-2507-0195T	作成日	2025/8/23

商品総合計 31 ¥1,374,100

※ 御見積明細の価格には消費税は含まれておりません。別途消費税が必要となります。

《参考》 別途 商品組付費

キッチン商品組付費

¥141,000(税込¥155,100)

《参考》 別途 現場配送費


¥0(税込¥0)


※ 商品組付費は現場の状況により変動する事があります。 又、給水・給湯・ガス・ダクト・電気等の接続工事は含まれておりません。


()内の価格は税込価格<税率10%>を表示しています。


■必ずご確認ください。

- ・天井高さ、吊戸棚・レンジフード取付高さを ご確認ください。
- ・≪ ≫内寸法は参考寸法です。
- ・ハイグレード人大・クォーツ天板の場合、 実際の天板高さは+2mmになります。
- ■表示記号について
 - ・KP:キッチンパネル

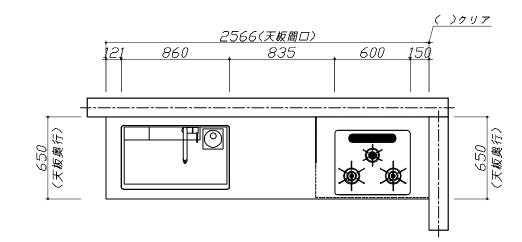

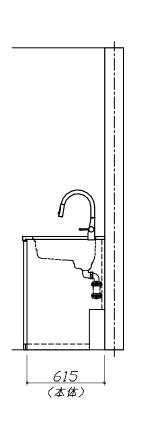


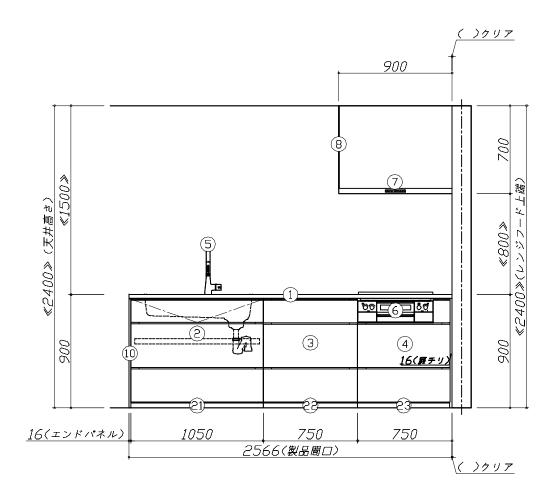

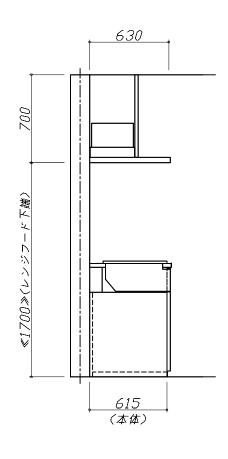

Takar	a stan	dard
タカラ	スタンダード株	式会社

現場名称: 大阪-平城京SR SK7様邸	ホーローシステムキッチン LEMURE レミュー	姿図 1 縮 尺: 1 / 30
現場番号: C3359532	プラン番号: 1817C-2507-0195T	作成日: 2025年8月23日
南大阪営業所	担当営業 : 平城京SR	担当アドバイザー: 平城京SR

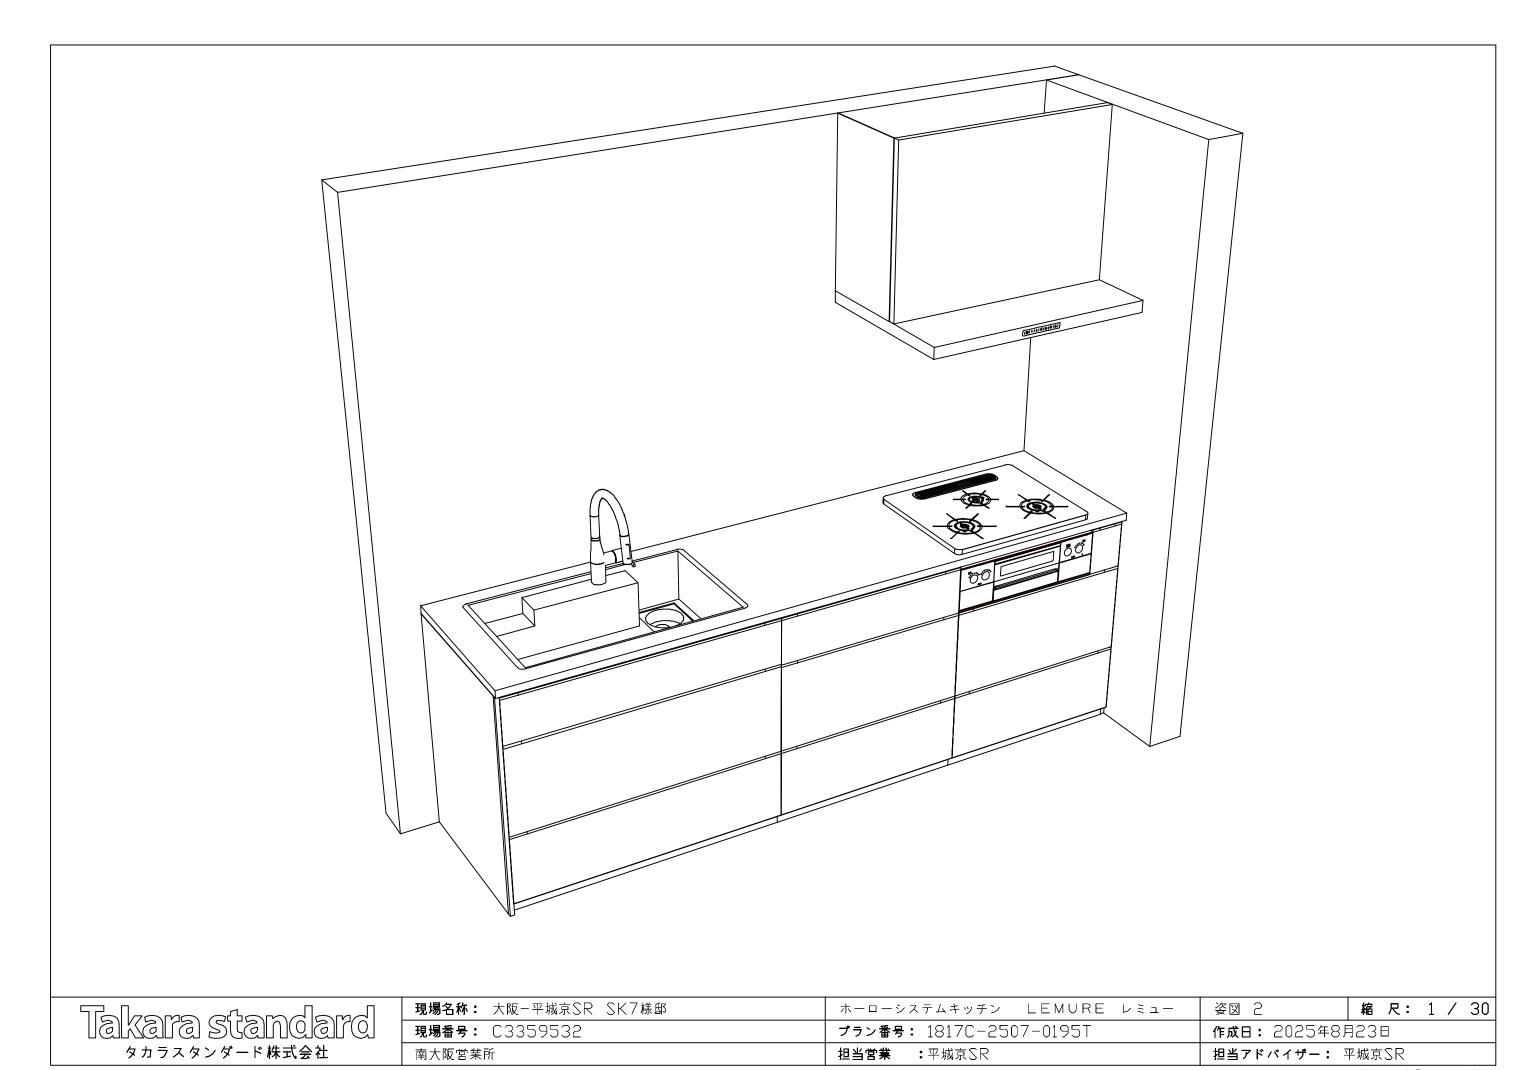

縮尺:A3サイズ等倍

■商品仕様概要

	商品シリーズ	ホーローシステムキッチン LEMURE レミュー
	タイプ	足元スライドタイプ
	扉カラー	わか・引手シルバー
	引手種類	ν- <i>I</i> -I 手947*
		I型255cm
商品仕様	│天板形状・間□ │	-
	奥行	65 c m
	天板高さ	90 on
	キッチンパネル	-
	キッチンパネルカラー	なし
	見切り・エッジ材	-

■商品仕様書(キッチン側)

品目		仕様			備考
	材質	高級人造石 クォーツストーン	色	ブランソルベ	
	シンク	アクリル人造大理石シンク(家事らく)	色	ホワイト	
天板		-		•	
		≅X°¥IJZ°ν-ト∨AE			
	部品	₹X*ŧIJVAE			
		₹JTGVAE、₹JTGGTVAE			
		-			
	本体	ホーロー製	色	ホワイト	
	底板	ホーロー製			※一部木製を使用する箇所あり
	引出し	ホーロー製	※一部木製を使用する箇所あり		
下台	レール・丁番	ソフトクローズレール			
	か ロノ(本)と	引出用サイドカバー、かくせるホーローボッ	クス		
	部品(標準)	-			
	部品(オプション)	ホーローインナーケース(左設置)・ホーロー	・インナー	- -スライド、うちにもホーロート l	ノイ フロントポケット
	水栓 1	KM6061ETK			
	水栓2	-			
	食器洗い乾燥機	-			
設備仕様 (下台)	加熱機器(本体)	TAF890WV-U60CH			
	加熱機器(トッププレート)	ハイパーガラスコートトップ			
	加熱機器(レンジ)	-			
	本体	-			
吊戸棚	耐震ラッチ	-			
	部品	-			
	品名	VRAS-E902ADLN	色	ステンレス	125V-15A (2芯コンセント)
	ファン仕様	シロッコファン(排気タイプ)	•		
1 3 30 = 10		-			
レンジフード	₩2 □	-			
	部品	-			
		RHJEIV-2			
	照明ユニット	-			
記典仏器 (144)	アイラック	-			
設備仕様(上台)	電動昇降吊戸棚	-			
	昇降棚	-			
		ホーロー製	色	ホワイト	
구 > . 1	 ₩ ħĦ	-	•		
エンドパネル	材質 	-			
		-			
	品名	-			

■商品仕様書(周辺収納側)

品目		仕様	備考
	周辺扉カラー	-	
周辺仕様	周辺引手タイプ	-	
	キッチンパネル	-	
	本体	-	
	底板	-	
	引出し	-	
トールユニット	レール	-	
	丁番	-	
	耐震ラッチ	-	
	部品	-	
	本体	-	
カウンターユニット	底板	-	
ガリンダーユニット 	レール	-	
	丁番	-	
空 素顺体	本体	-	
家電収納	部品	-	
周辺カウンター	材質	-	
	本体	-	
吊戸棚	耐震ラッチ	-	
	部品	-	
設備仕様(上台)	アイラック	-	
エンドパネル	材質	-	
エントハイル	村 貝	-	
天井幕板	品名	-	

Takara standard
タカラスタンダード株式会社

現場名称: 大阪-平城京SR SK7様邸	ホーローシステムキッチン LEMURE レミュー	世様表 縮 尺: 1 / 30
現場番号: C3359532	プラン番号: 1817C-2507-0195T	作成日: 2025年8月23日
	担当営業 : 平城京SR	担当アドバイザー: 平城京SR


基本工事区分について


本説明書は、キッチンの本体組立・設置と関連工事〔建設工事〕である 大工工事、電気工事、 ガス配管工事、管工事〔給排水〕などと区別して説明しています。

建設工事は関連する法令・規定に従って法的有資格者による工事が必要になります。

流通業者様からの発注で下請けとして本体の「取付・設置」を行う場合は、建設工事部分と キッチン本体「取付・設置」を区別して行ってください。

設置前工事、設置後工事の一部でも含む場合は、建設工事となります。

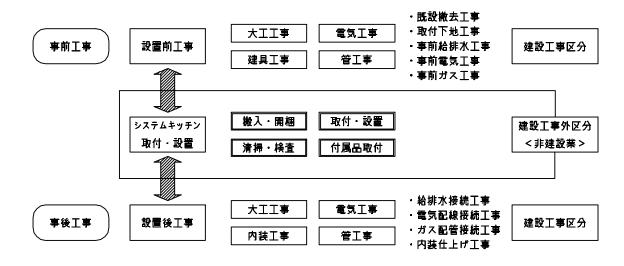

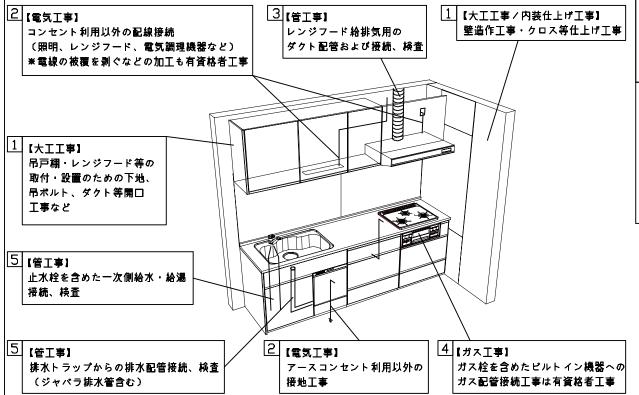

■システムキッチン 工事区分

参考:キッチン・バス工業会『工事区分ガイドライン』

		アノー工事とグ						-	▗▎ ▗▎	
					設工管	_	建設工	事外		
						電	設	+		
	部位		(h-#h-#s-4- / E7 !\ \		I	気 -	備・	ツィ		
工事区分	(図)	業種区分	作業名称(区分)	事	事	I	ガー	チーン	作業内容	
				•		•	ス機器設置	取		
							巻	付		
							置			
			外壁の開口工事	0	0				レンジフードのダクト用の建築壁の穴あけ工事	
	l		建築壁の下地処理工事	0					ウォールキャピネット等の取付のための壁下地処理工事	
	3	1 大工 幕板取付壁下地処理工事		0					天井・壁等の幕板等取付のための下地処理工事	
	[3]	管	アンカー、吊ポルト工事	0					吊戸棚、レンジフード等のアンカー、吊ポルト工事	
			換気機器用ダクトの関連工事		0	0			建築物の事前ダクト配管等の工事	
			キッチンパネル下地処理工事	0					キッチンパネルを貼るための建築壁の下地処理工事	
			レンジフードの電気工事			0			建築の屋内配線と配線器具(コンセント)工事	
設置前工事			IH調理機器の電気工事			0			Ⅰ 日調理機器専用の200 V の事前電気工事	
	2 電気 ウォー		ウォールキャピネット部分の電気工事			0			照明器具等の電気工事	
			電動昇降吊戸棚の電気工事			0			電動昇降吊戸棚の専用電源・アース工事	
			食器洗い乾燥機の電源・アース工事			0			食器洗い乾燥機の専用電源・アース工事	
			水栓の電気工事			0			タッチレス水栓、アルカリイオン整水器の電気工事	
	4	ガス	ガス調理機器のガス配管工事		0				ガス調理機器用の事前ガス配管工事	
			排水配管の立上げ工事		0				キッチン排水用の所定位置への排水配管立上げ工事	
	5	管	給水・給湯配管の立上げ工事		0				キッチン専用の所定位置への給水給湯配管立上げ工事	
			食器洗い乾燥機の給排水配管工事		0				食器洗い乾燥機用の専用給水(給湯)・排水配管事前工事	
			キッチンパネルの取付 【注記 1】						製品を加工して建築下地へ取付	
			製品間のシリコン充填 【注記 2】						製品間の隙間を仕上げる処理作業	
			レンジフードの取付 【注記 1】						本体及び化粧パネルを取付ける作業	
l			ウォールキャビネットの取付						ウォールキャビネットを取付ける作業	
システムキッチン		建設工事	電動昇降吊戸棚の取付						電動昇降吊戸棚を取付ける作業	
本体取付・設置		外区分	ベースキャビネット・ワークトップの取付						ベースキャピネット・ワークトップの組立・調整して設置する作業	
			排水部品の組立 【注記 3】						排水部品とシンクの組立	
			水栓類の組立・ワークトップへの取付 【注記 1】						水栓、浄水器同梱部材の組立(ワークトップへの取付)	
			ビルトイン機器の取付 【注記 1】						ピルトイン機器のキッチン本体への組込作業	
			試運転·完成検査 【注記 4】						完成後の試運転、性能確認検査	
			ウォールキャピネット照明器具工事			0			事前配線の電源線と照明器具の接続、検査	
	2	電気	電気配線器具の取付			0			スイッチ、コンセント等の電気配線工事	
	3	管	レンジフードとダクト接続工事		0				建築ダクトとレンジフードの接続、検査	
 初雲後下書			その他電化機器の工事			0			電化機器と電源線、アースの接続工事	
設置後工事	4	ガス	ガス調理機器のガス配管接続工事						ガス調理機器とガス栓との接続工事(資格要)	
			給水・給湯配管と水栓の接続工事		0				給水・給湯の一次側と水栓の接続、検査	
	5	管	給水・給湯配管とオプション機器の接続工事		0				オプション機器と一次側給排水の接続、検査	
			建築側排水配管への接続工事		0				キッチン排水配管と建築側排水配管の接続、検査	
-	•——	•								

- ☀【注記 1】原則、現場支給製品は支給側で取付実施とする
- ※【注記 2】当社製品間のみ実施する場合が多い。但し、現場により打合せにて作業範囲を決定する場合がある
- ※【注記 3】給排水配管の仕様や状況により、排水部品の組立作業範囲を打合せにて決定する
- ※【注記 4】製品の完成検査、試運転は、工事完成後に行う場合が多い。但し、原則、商品取付完了時に検査、試運転が可能な範囲のみキッチン設置者が実施する

Takara standard タカラスタンダード株式会社


現場名称: 大阪-平城京SR SK7様邸	ホーローシステムキッチン LEMURE レミュー	工事区分表 縮 尺: 1 / 30
現場番号: C3359532	プラン番号: 1817C-2507-0195T	作成日: 2025年8月23日
南大阪営業所	担当 営業 : 平城京SR	担当アドバイザー: 平城京SR


■必ずご確認ください。

- ・天井高さ、吊戸棚・レンジフード取付高さを ご確認ください。
- ・≪ ≫内寸法は参考寸法です。
- ■設備図の見方、表示記号について
- ・寸法はキッチンパネル厚みとクリア寸法を 含んでいません。
- ・KP:キッチンパネル

■必ずお読みください

- |1)以下の工事・部材は別途ご用意ください。
 - ・周囲躯体、仕上げ、取付用下地工事
 - ・ダクト工事、壁面開口、屋外化粧カバー取付等
- ・給排水配管、電気配線、ガス配管及び接続工事
- 2)本体の取付以外の関連工事は法的有資格者による工事が必要になります。
- ・大工工事、電気工事、ガス配管工事、管工事、建具工事等
- | 3)キッチンパネルを設置する壁面下地は
 - プラスターボード仕上げでお願いします。

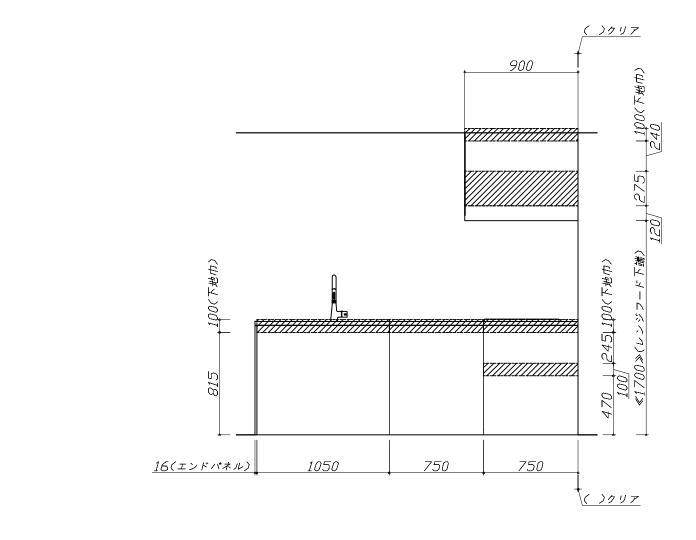

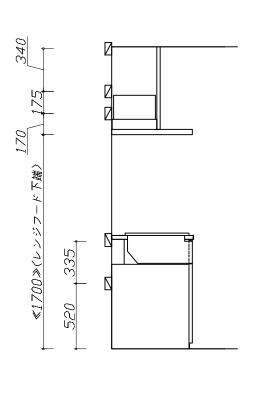

固定下地位置

固定下地位置

固定下地位置

Takara standard タカラスタンダード株式会社

現場名称: 大阪-平城京SR SK7様邸	ホーローシステムキッチン LEMURE レミュー	下地図 1 縮 尺: 1 / 30
現場番号: C3359532	プラン番号: 1817C-2507-0195T	作成日: 2025年8月23日
南大阪営業所	担当営業:平城京SR	担当アドバイザー: 平城京SR


■必ずご確認ください。

- ・天井高さ、吊戸棚・レンジフード取付高さを ご確認ください。
- ・≪ ≫内寸法は参考寸法です。
- ■設備図の見方、表示記号について
- ・寸法はキッチンパネル厚みとクリア寸法を 含んでいません。
- ・KP:キッチンパネル

■設備記号

	· · · · · · · ·		
記号	記号の意味	記号	記号の意味
Ø	給水位置	€	コンセント位置
	給湯位置	€E	7-ス付コンセント位置
Ø	排水位置	€ET	アースターミナル付コンセント位置
(9	ガス配管位置	g	電源取出位置
(S)	電源位置		

_______:点検口

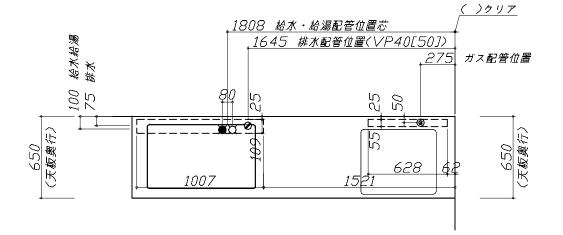



■必ずお読みください

- 1)以下の工事・部材は別途ご用意ください。
 - ・周囲躯体、仕上げ、取付用下地工事
 - ・ダクト工事、壁面開口、屋外化粧カバー取付等
 - ・給排水配管、電気配線、ガス配管及び接続工事
- 2)本体の取付以外の関連工事は法的有資格者による 工事が必要になります。
- ・大工工事、電気工事、ガス配管工事、管工事、建具工事等


■機器類電源詳細

1	νンジフード用電 <i>源</i>	15A-125∨ 埋込コンセント	
		 消費電力145W	🗡

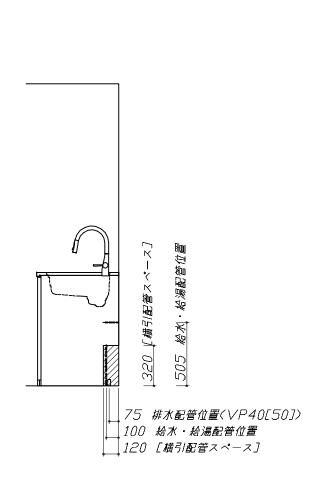

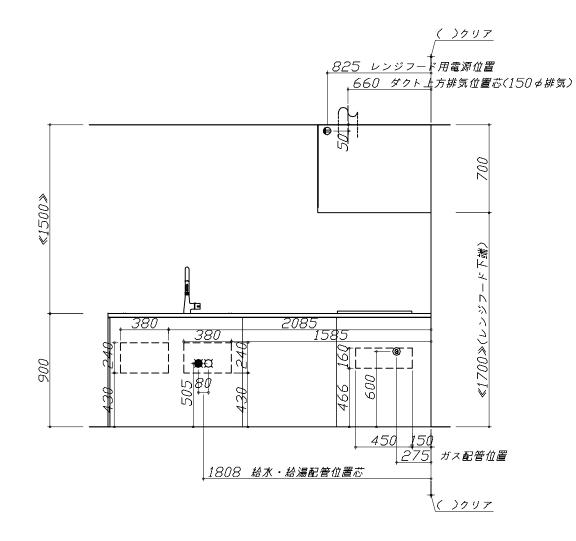


※ダクト配管可能範囲は詳細図参照

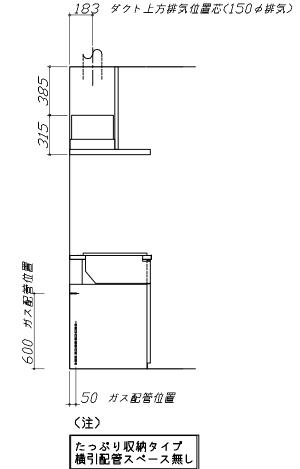


Takara standard タカラスタンダード株式会社

現場名称: 大阪-平城京SR SK7様邸	ホーローシステムキッチン LEMURE レミュー	設備図 1 縮 尺: 1 / 30	
現場番号: C3359532	プラン番号: 1817C-2507-0195T	作成日: 2025年8月23日	
南大阪営業所	担 当営業 : 平城京SR	担当アドバイザー: 平城京SR	

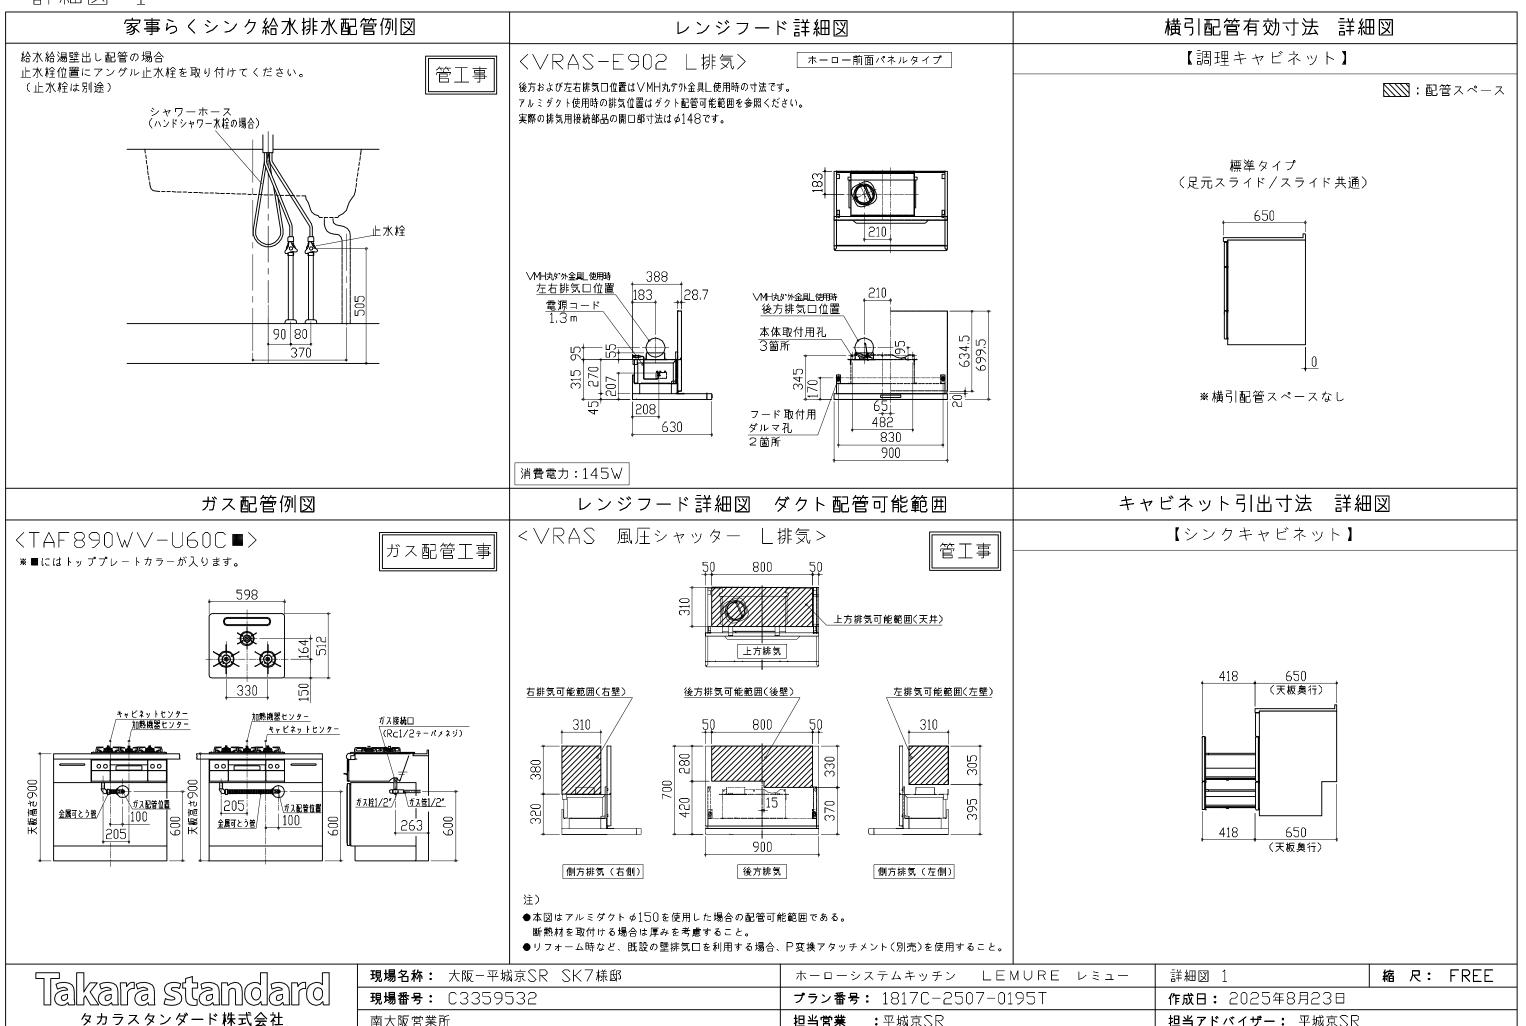

< 詳細図 2 >

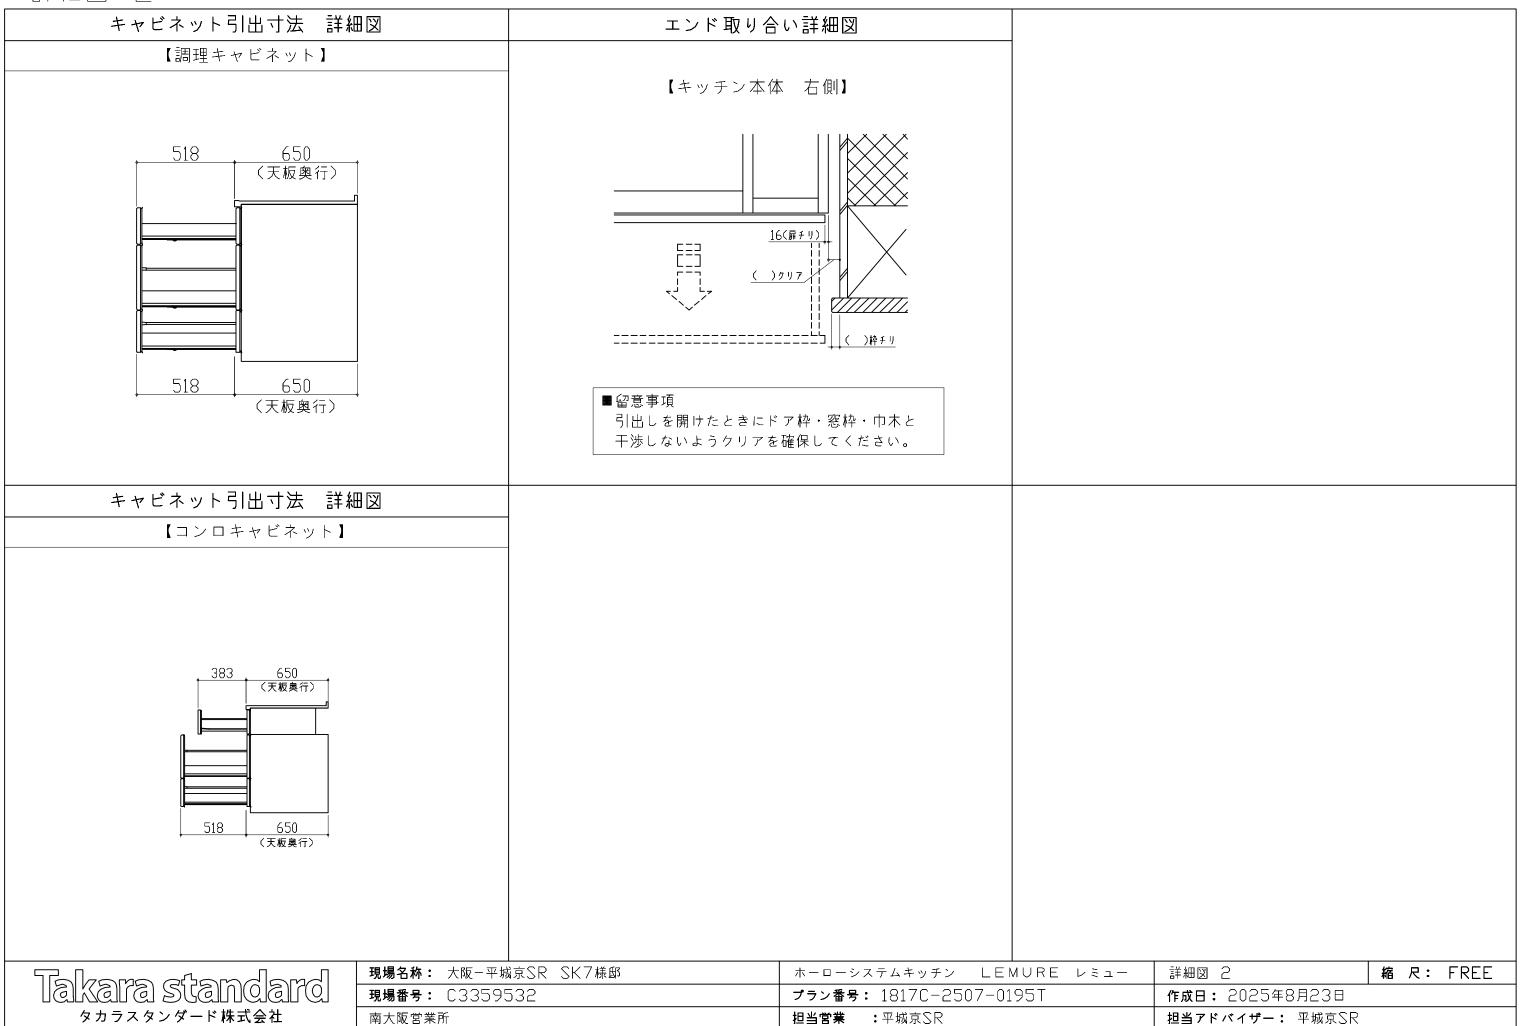

担当営業: 平城京SR

担当アドバイザー: 平城京SR

南大阪営業所