

ホーローシステムキッチン 御見積書

御名前 大阪-枚方SR SK3 様

業者 様

商品名 LEMURE レミュー

商品御見積金額 **¥2,114,300 (税込 ¥2,325,730)**

()内の価格は税込価格<税率10%>を表示しています。

《参考》別途 商品組付費 **¥202,000 (税込 ¥222,200)**

- ※ 商品御見積金額には商品組付費は含まれておりません。
- ※ 商品組付費には配送・搬入・商品組付等の費用を含んでいます。
- ※ 商品組付費は現場の状況により変動する事があります。
又、給水・給湯・ガス・ダクト・電気等の接続工事は含まれておりません。

◆ 御見積仕様 ★ 御見積のカラー表示は参考です。最終発注時には必ず御確認下さい。

《キッチン》

キッチン本体サイズ	I型255cm
天板高さ	85cm
扉カラー	フェザートチ・引手ブラック
キャビネットカラー	ブラック
キッチンパネル	HDタイプ:コンクリートダーク
引手タイプ	レール引手タイプ
ワークトップ材質	アクリル人造大理石(ハイグレード)
カラー	スミグレー
水栓	浄水器内蔵ハンドシャワー水栓
食器洗い乾燥機	シンク横設置間口45cmタイプ
加熱機器	60cmハイパーガラスコートトップガスコンロ
レンジ機器	なし
ガス種	13A

◆ 御確認事項

作成日 2023年11月16日
プラン番号 1840E-2311-0137T
現場番号 C4355909

タカラスタANDARD株式会社
◆枚方ショールーム
大阪府枚方市招提元町4-20-1

TEL 072-866-1105 / FAX 072-866-1106
◆大阪支社
TEL 06-6746-6811 / FAX 06-6746-6805

担当営業	担当アドバイザー	プラン作成者
苑田	枚方SR	枚方SR

◆ 備考

御名前 大阪-枚方SR SK3

様

現場番号	C4355909	プラン番号	1840E-2311-0137T	作成日	2023/11/16
------	----------	-------	------------------	-----	------------

御見積明細 キッチン

★ 御見積のカラー表示は参考です。最終発注時には必ず御確認下さい。

NO	商品名	仕様	品番	数量	単価	金額
1	人造大理石ワークトップ(ハイグレード・薄型)	家事らくシンク(グレー)	Zカウ255 TALリ-K	1	333,000	333,000
2	シンクキャビネット	足元スライド、フロントポケット、うちにもホーロートレイ	F-RNVM105P-5(LJTKNQ	1	293,500	293,500
3	食器洗い乾燥機	引出し式(シルバー色)、深型、フル扉材タイプ	EW-45LD1MT	1	243,000	243,000
	食器洗い乾燥機用前面パネル	扉同色、深型、フル扉材用	P-DWF45LD (JTKN	1	57,000	57,000
4	調理台キャビネット	食洗設置用(深型)、足元スライド用	F-WDVY045 -5(LJTKNQ	1	59,000	59,000
5	調理台キャビネット	足元スライド(3段引出し、ホーローインナーケース)	F-TFVM030V-5(LJTKNQ	1	155,000	155,000
6	コンロ用キャビネット	足元スライド、ミキリ対応	F-KTVM075IR5(LJTKNQ	1	162,000	162,000
7	浄水器内蔵ハンドシャワー水栓	16物質除去、ブラック	LS106BN-NNTNT1	1	77,000	77,000
8	ガス加熱機器(ハイパーガラスコート)	両面焼き	TAF869W60CK	1		
	ガス加熱機器(本体)	ブラック	TAF869W60C 1213	1	177,500	177,500
	ガス加熱機器(トッププレート)	クリアパールブラック	T860-60TP-CKN	1	37,000	37,000
【ベースキャビネット小計】				11		1,594,000
9	ウォールキャビネット	レンジフード横タイプ、耐震ラッチ付	W-M A060ZLP(LJTKNQ	1	47,500	47,500
10	ウォールキャビネット	ダウンライト、耐震ラッチ付	W-MD A120 -P(LJTKNQ	1	105,500	105,500
	ダウンライト		ダウンライト(877NBK)2トウ-3000K	1	36,000	36,000
11	レンジフード(本体)	シロッコファン、ブラック、加熱機器連動	VRAC-E751ADR(SQ)	1	166,000	166,000
	レンジフード用前面パネル	扉同色	VZP-75-655HN(JT)	1	17,500	17,500
12	リモコン		RHリモコン-3	1	2,000	2,000
13	まな板	家事らくシンク用	マナイタVAE	1	8,500	8,500
14	水切り	家事らくシンク用	ミスキリVAE	1	9,000	9,000
15	水切りプレート	家事らくシンク用	ミスキリプレートVAE	1	6,000	6,000
16	前台輪カバー		P-DC105 -5(K)	1	4,000	4,000
17	前台輪カバー		P-DC075 -5(K)	1	3,500	3,500
18	前台輪カバー		P-DC073 -5(K)	1	3,500	3,500
19	施工部材		シリコン(ブラック)	2	1,000	2,000
キッチン合計				25		¥2,005,000

御見積明細 キッチンパネル

NO	商品名	仕様	品番	数量	単価	金額
1	ホーローキッチンパネルHDタイプ	フロントパネル135、コンクリートダーク	PZFN-135 (QCQ)	1	17,500	17,500
2	ホーローキッチンパネルHDタイプ	フロントパネル120、コンクリートダーク	PZFN-120 (QCQ)	1	16,800	16,800

御名前 大阪-枚方SR SK3 様

現場番号	C4355909	プラン番号	1840E-2311-0137T	作成日	2023/11/16
------	----------	-------	------------------	-----	------------

御見積明細 キッチンパネル

NO	商品名	仕様	品番	数量	単価	金額
3	ホーローキッチンパネルHDタイプ	サイドパネル、コンクリートダーク	PZS-90 (QCQ)	2	30,400	60,800
4	KP用エッジセット	樹脂製、チャコールグレー	KPエッジセットJ (CG)-2	1	2,800	2,800
5	パネル施工キット	シリコン色(アンバー)	パネルセコウキットS(B)-1	2	5,700	11,400
キッチンパネル合計				7		¥109,300
商品総合計				32		¥2,114,300

※ 御見積明細の価格には消費税は含まれておりません。別途消費税が必要となります。





《参考》別途 商品組付費

キッチン商品組付費 ¥167,000 (税込 ¥183,700)
キッチンパネル商品組付費 ¥35,000 (税込 ¥38,500)

※ 商品組付費は現場の状況により変動する事があります。又、給水・給湯・ガス・ダクト・電気等の接続工事は含まれておりません。

()内の価格は税込価格<税率10%>を表示しています。

- 必ずご確認ください。
 - ・天井高さ、吊戸棚・レンジフード取付高さをご確認ください。
 - ・《 》内寸法は参考寸法です。
- 表示記号について
 - ・KP：キッチンパネル

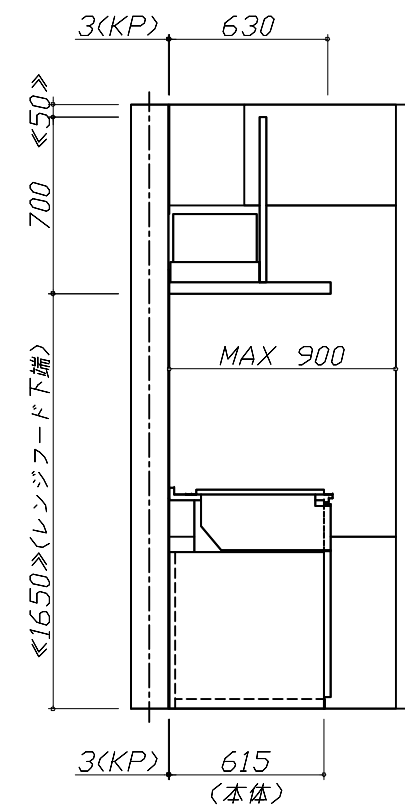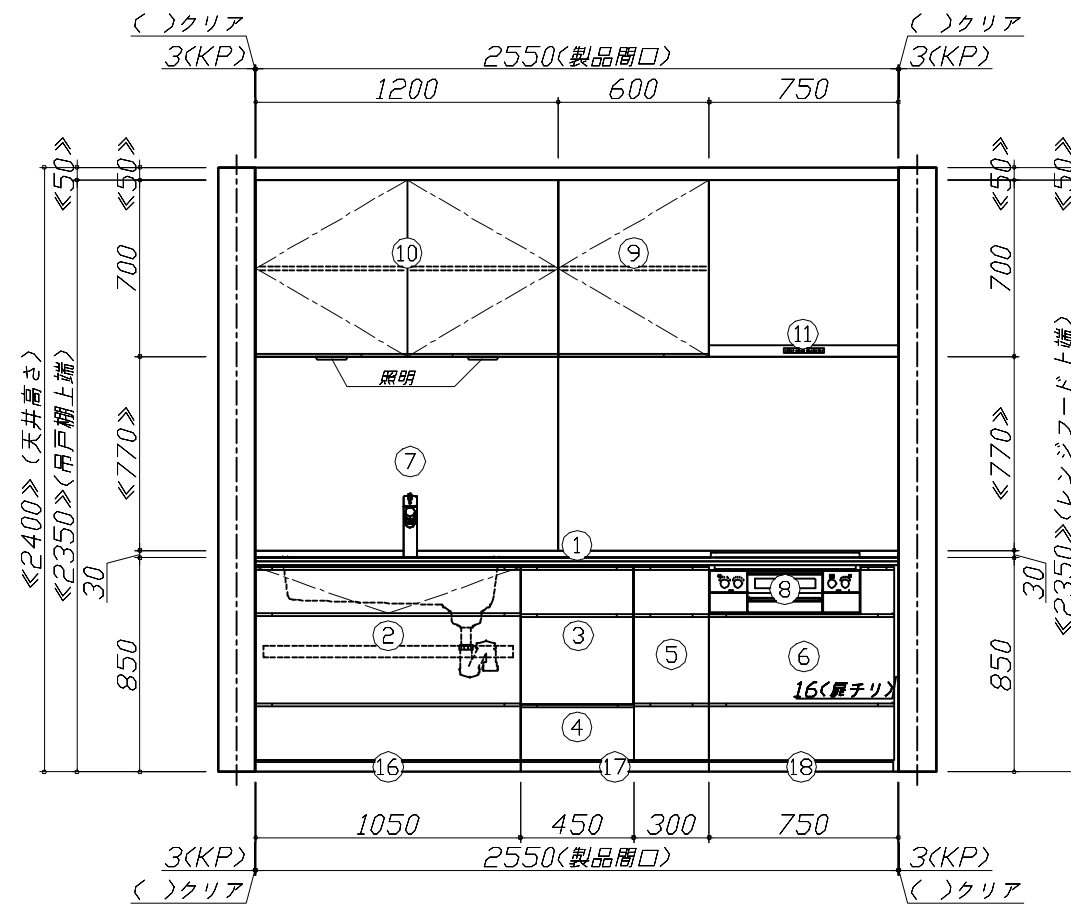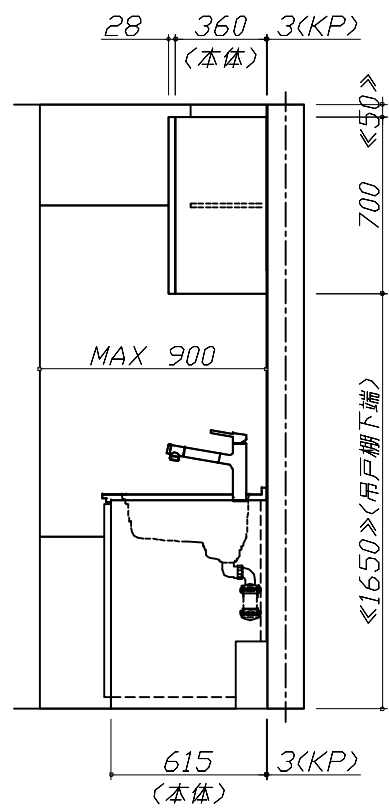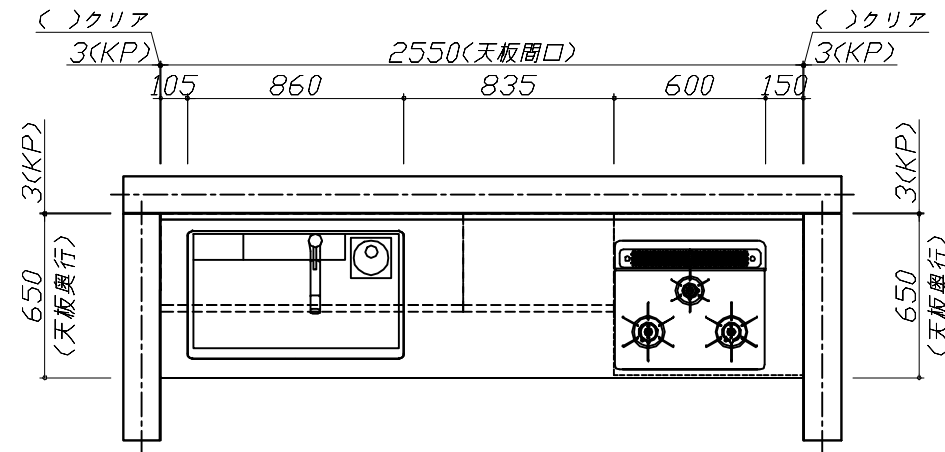


Takara standard
タカラスタンダード株式会社

現場名称： 大阪一枚方SR SK3様邸
現場番号： C4355909
枚方ショールーム

ホーローシステムキッチン LEMURE レミュー
プラン番号： 1840E-2311-0137T
担当営業： 苑田

姿図 1 縮尺： 1 / 30
作成日： 2023年11月16日
担当アドバイザー： 枚方SR

縮尺：A3サイズ等倍

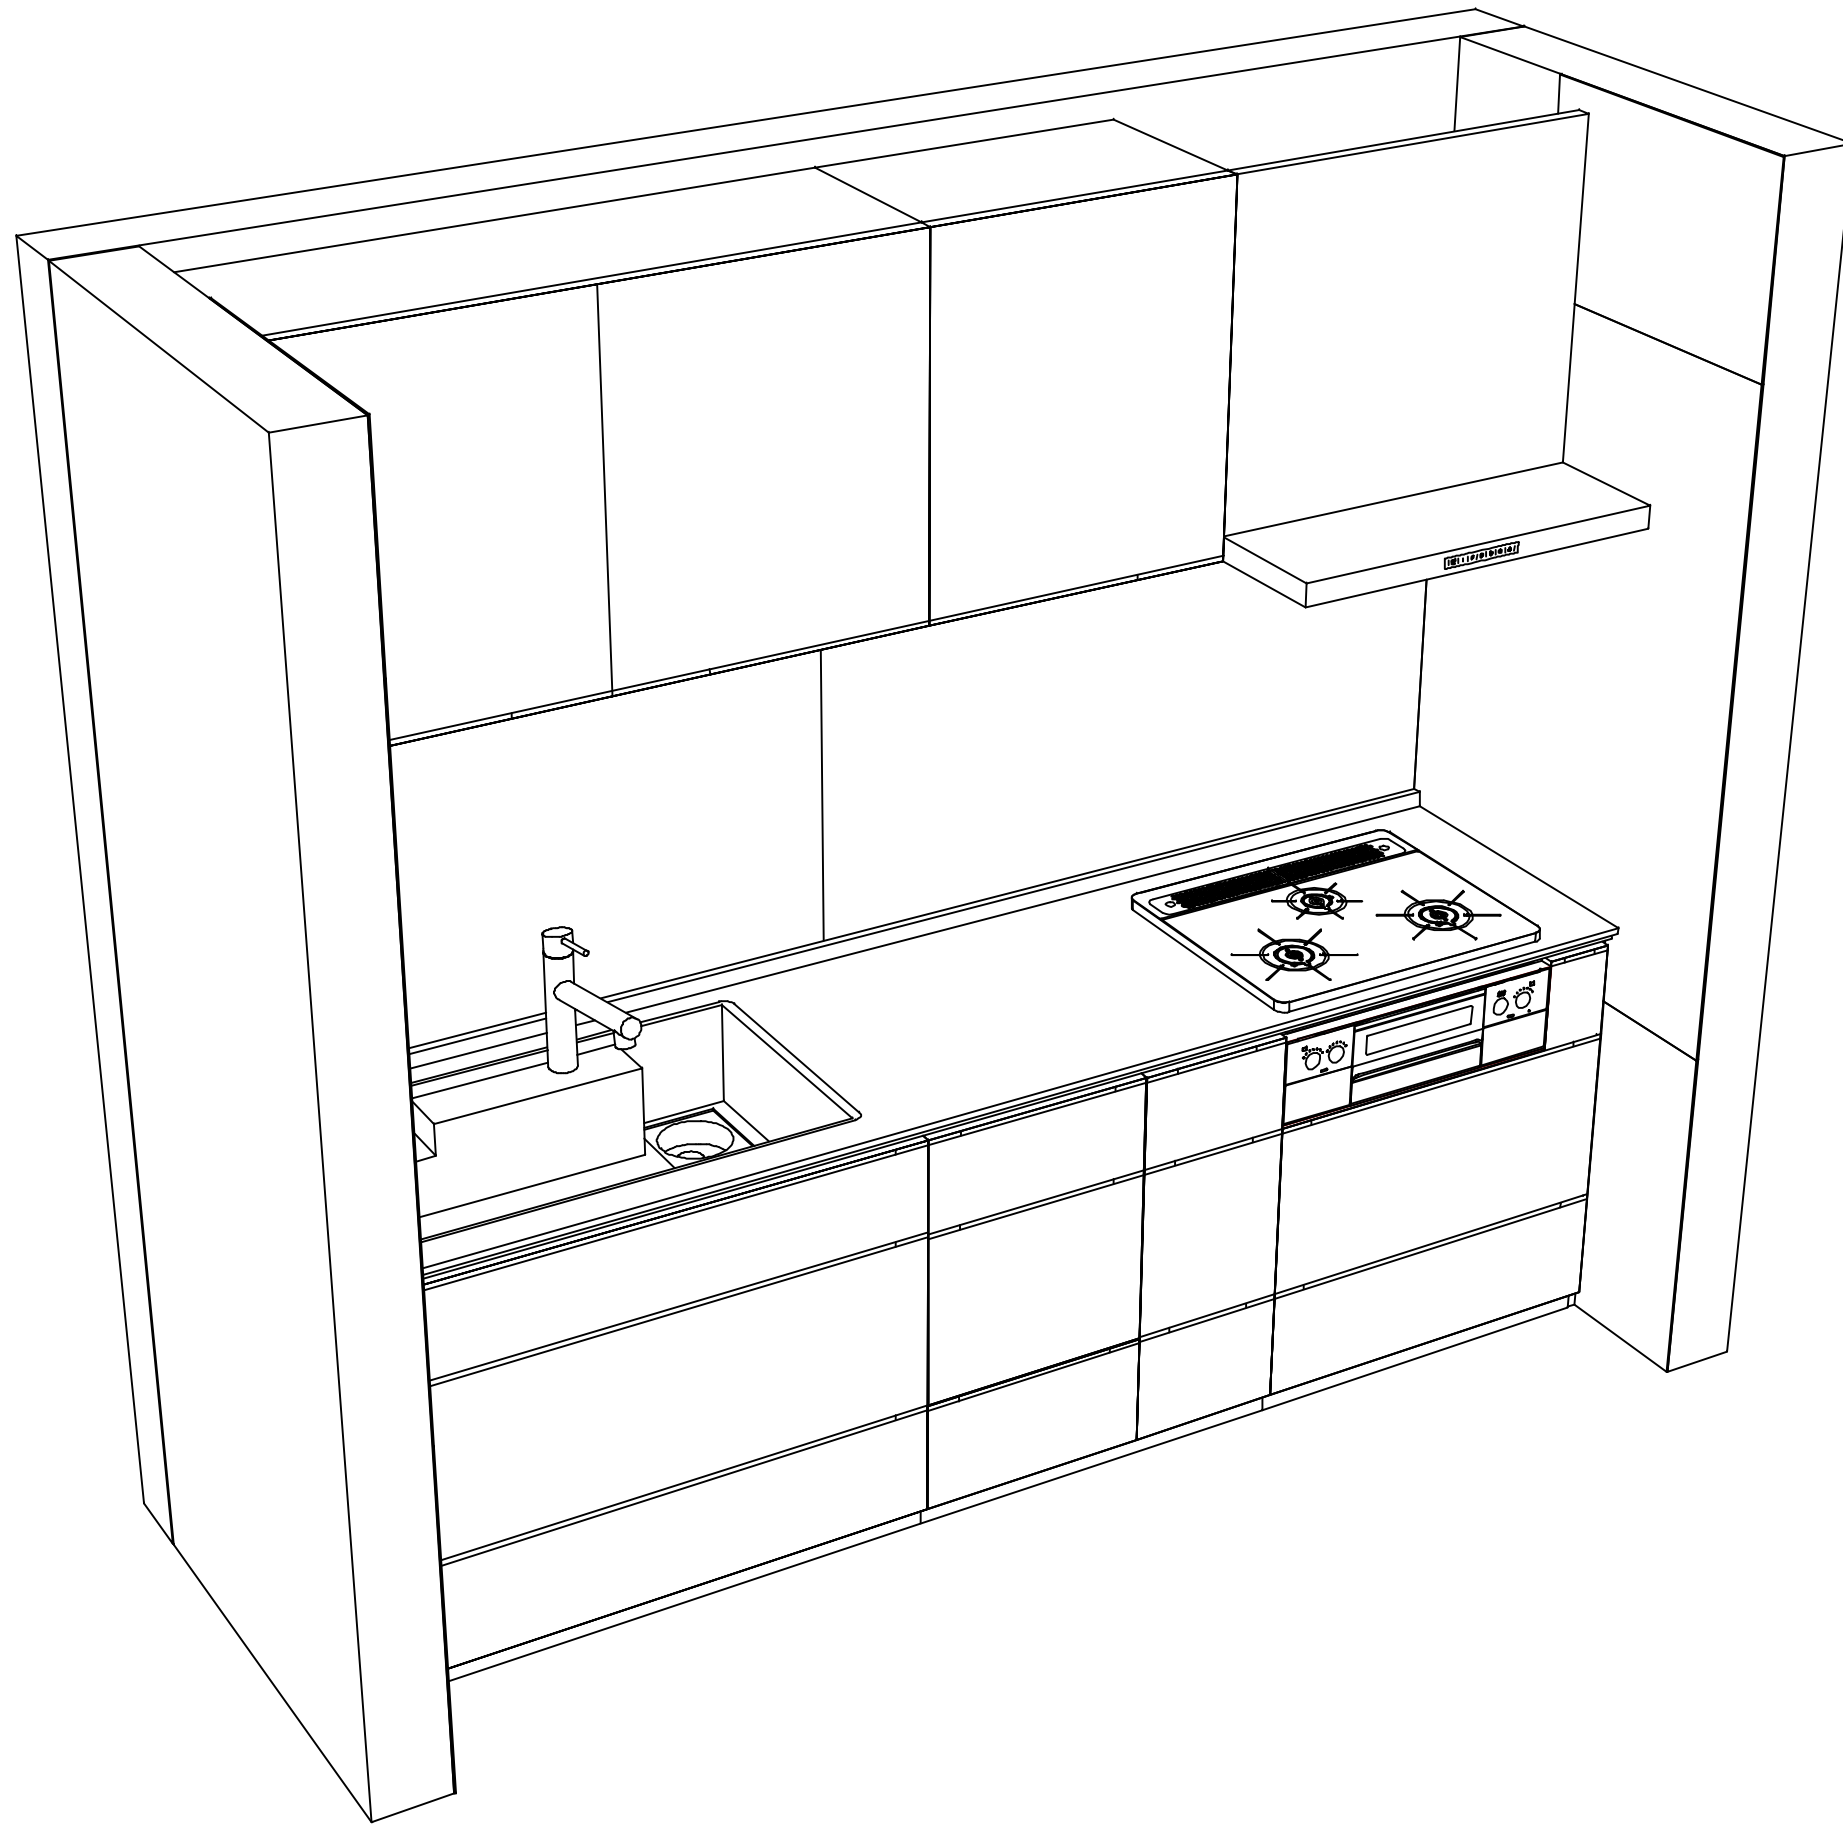

Takara standard
タカラスタンダード株式会社

現場名称： 大阪一枚方SR SK3様邸
現場番号： C4355909
枚方ショールーム

ホーローシステムキッチン LEMURE レミュー
プラン番号： 1840E-2311-0137T
担当営業： 苑田

姿図 2
縮尺： 1 / 30
作成日： 2023年11月16日
担当アドバイザー： 枚方SR

縮尺：A3サイズ等倍