

# ぴったりサイズ木製システムキッチン 御見積書

御名前 大阪-枚方SR SK10 様

業者 様

商品名 Refit リフィット

作成日 2023年11月19日  
プラン番号 1840E-2311-0182T  
現場番号 C3363641

タカラスタANDARD株式会社  
◆枚方ショールーム  
大阪府枚方市招提元町4-20-1

TEL 072-866-1105 / FAX 072-866-1106

◆大阪支社

TEL 06-6746-6811 / FAX 06-6746-6805

商品  
御見積金額 **¥468,400** (税込 ¥515,240)

( )内の価格は税込価格<税率10%>を表示しています。

《参考》別途 商品組付費 **¥138,000** (税込 ¥151,800)

- ※ 商品御見積金額には商品組付費は含まれておりません。
- ※ 商品組付費には配送・搬入・商品組付等の費用を含んでいます。
- ※ 商品組付費は現場の状況により変動する事があります。  
又、給水・給湯・ガス・ダクト・電気等の接続工事は含まれておりません。

◆ 御見積仕様 ★ 御見積のカラー表示は参考です。最終発注時には必ず御確認下さい。

《キッチン》

キッチン本体サイズ	I型255cm
天板高さ	85cm
扉カラー	チェリー
引手	レール引手(シルバー)
キッチンパネル	Pタイプ:ストーンホワイト
ワークトップ材質	ステンレス
カラー	オーバルエンボス加工
水栓	シングルレバー水栓
食器洗い乾燥機	なし
加熱機器	60cmホーロートップガスコンロ
レンジ機器	なし
ガス種	13A
周波数	60Hz

◆ 御確認事項

担当営業	担当アドバイザー	プラン作成者

◆ 備考

No.\*

御名前 大阪-枚方SR SK10

様

現場番号	C3363641	プラン番号	1840E-2311-0182T	作成日	2023/11/19
------	----------	-------	------------------	-----	------------

## 御見積明細 キッチン

★ 御見積のカラー表示は参考です。最終発注時には必ず御確認下さい。

NO	商品名	仕様	品番	数量	単価	金額
1	ステンレスワークトップ	Zシンク(小物置き)	TIK255 GARD-N	1	58,400	58,400
2	シンクキャビネット	足元スライド、ホーロー底板有、見切り有	F-RMVM1057R5MAHJ-B	1	51,300	51,300
3	調理台キャビネット	足ス3段引出、ホーロー底板有	F-TFVB075 -5MAHJ-B	1	33,000	33,000
4	コンロ用キャビネット	足元スライド、ホーロー底板有、見切り有	F-KJVB075 L5MAHJ-B-ハ	1	34,000	34,000
5	水栓	シングルレバー水栓	KXS871JT	1	16,500	16,500
6	ガス加熱機器(ホーロートップ)	片面焼き、シルバー	TN36AV60 1213	1	54,500	54,500
【ベースキャビネット小計】				6		247,700
7	ウォールキャビネット	レンジフード横タイプ	W-M A165FL GAHJ-B-D	1	33,500	33,500
8	照明ユニット	10W(LED仕様)	SMY-57 LED	1	13,000	13,000
9	レンジフード	シロッコファン(シルバー色)	VUA-901AD (V)	1	42,500	42,500
	前幕板	高さ70cmタイプ、シルバー色	マエマク90VUA-640(V)	1	6,000	6,000
10	シロッコファン用排気金具	上方排気接続用	マルダクカナク(U)	1	3,000	3,000
11	水切りプレート	Zシンク用	ミスクリプレートZT	1	4,500	4,500
12	水切り	Zシンク用	ミスクリZ-A	1	4,500	4,500
13	どこでもラック(スクエアタイプ)	小物置きL+フック、チャコールグレー	MGSK コモノックL (CG	1	3,900	3,900
14	どこでもラック(スクエアタイプ)	フキン掛け	MGSK フキンカケ (W	1	2,500	2,500
15	間仕切り名人	Tタイプ、間口45・60cm用	MGマジクリP TL 1	4	3,900	15,600
16	排水トラップセット		STラップMSK-J	1	2,200	2,200
17	レール引手用タオルハンガー		TKタオルリングKIC	1	1,300	1,300
18	水栓別売部品	逆止弁	ギャクシベンKXS	1	800	800
19	天板オプション		ジャバラセット	1	600	600
20	施工部材		シリコン(クリア2)	2	1,000	2,000
キッチン合計				25		¥383,600

御名前 大阪-枚方SR SK10 様

現場番号	C3363641	プラン番号	1840E-2311-0182T	作成日	2023/11/19
------	----------	-------	------------------	-----	------------

## 御見積明細 キッチンパネル

NO	商品名	仕様	品番	数量	単価	金額
1	ホーローキッチンパネルPタイプ	フロントパネル270、ストーンホワイト	PZFN-270 (DWH)	1	27,300	27,300
2	ホーローキッチンパネルPタイプ	サイドパネル(長尺仕様)、ストーンホワイト	PZS-90HN (DWH)	2	24,500	49,000
3	KP用エッジセット	樹脂製、ホワイト	KPエッジセットJ (MW)-2	1	2,800	2,800
4	パネル施工キット	シリコン色(ホワイト)	パネルセコウキットS(W)-1	1	5,700	5,700
キッチンパネル合計				5		¥84,800

商品総合計				30		¥468,400
-------	--	--	--	----	--	----------

※ 御見積明細の価格には消費税は含まれておりません。別途消費税が必要となります。

## 《参考》別途 商品組付費





キッチン商品組付費 ¥103,000 (税込 ¥113,300)

キッチンパネル商品組付費 ¥35,000 (税込 ¥38,500)

※ 商品組付費は現場の状況により変動する事があります。又、給水・給湯・ガス・ダクト・電気等の接続工事は含まれておりません。

( )内の価格は税込価格&lt;税率10%&gt;を表示しています。

■必ずご確認ください。  
 ・天井高さ、吊戸棚・レンジフード取付高さをご確認ください。  
 ・《 》内寸法は参考寸法です。  
 ■表示記号について  
 ・KP：キッチンパネル

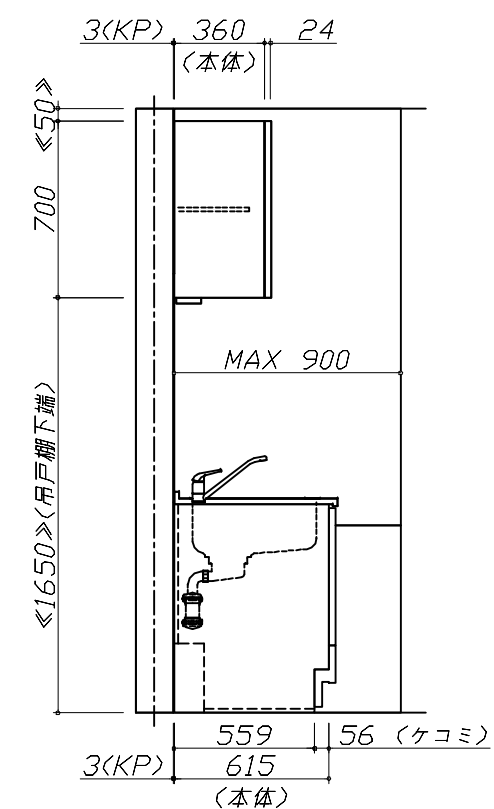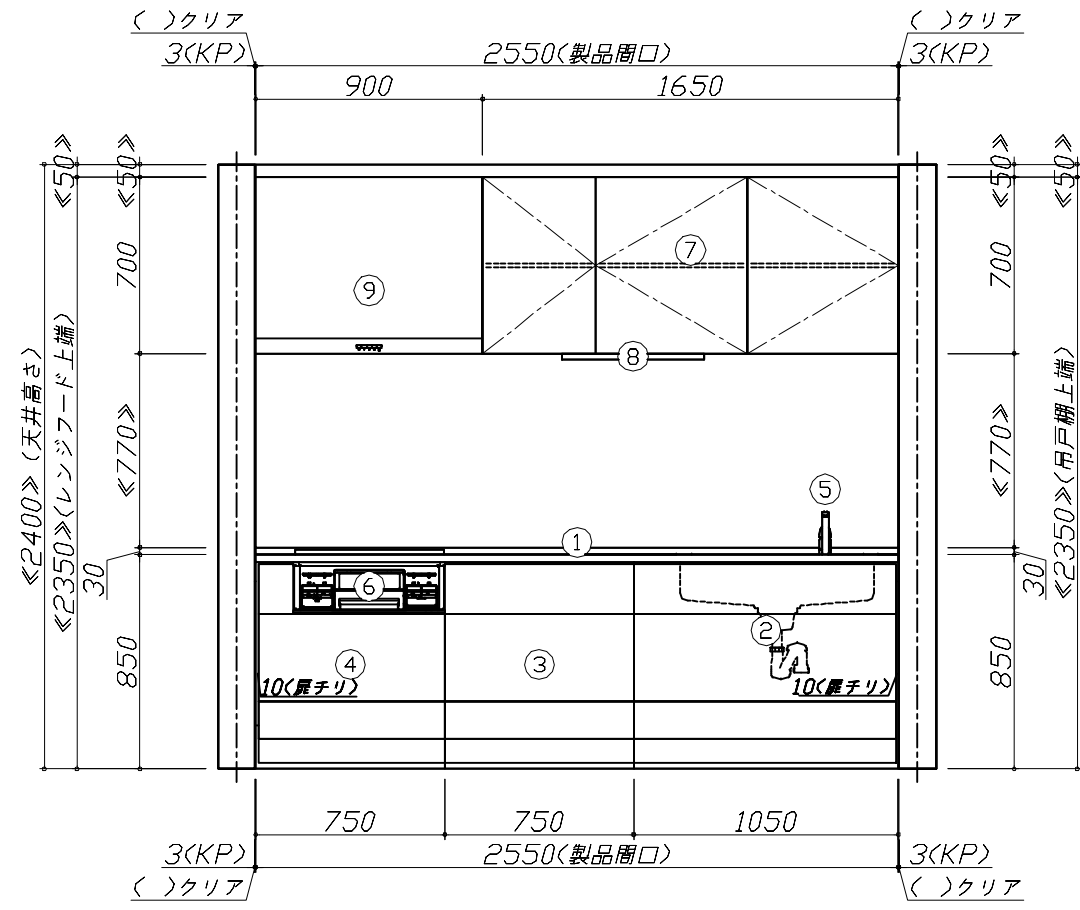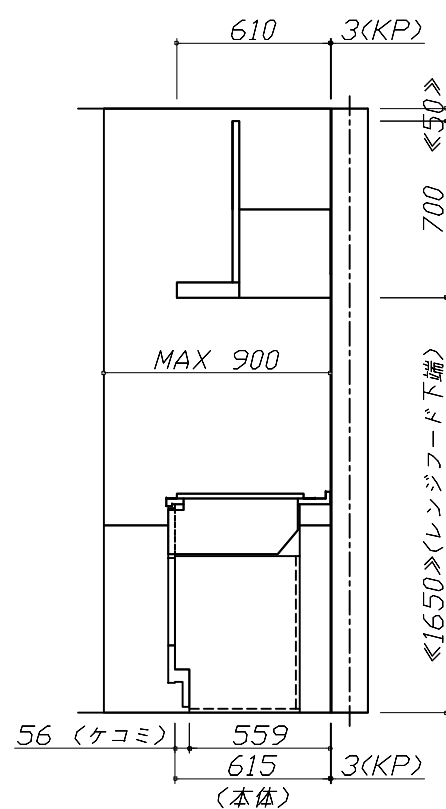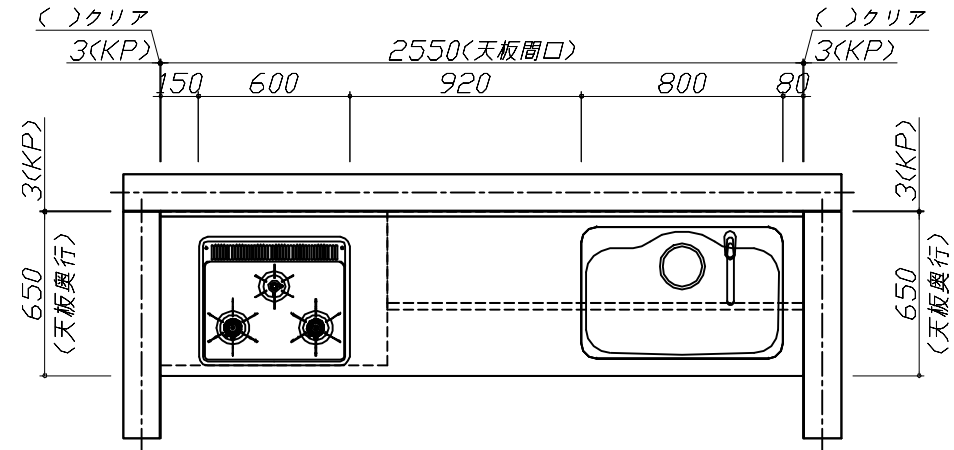


**Takara standard**  
 タカラスタンダード株式会社

現場名称： 大阪一枚方SR SK10様邸  
 現場番号： C3363641  
 枚方ショールーム

ぴったりサイズ木製システムキッチン Refit リフィット  
 プラン番号： 1840E-2311-0182T  
 担当営業：

姿図 1 縮尺： 1 / 30  
 作成日： 2023年11月19日  
 担当アドバイザー：

縮尺：A3サイズ等倍

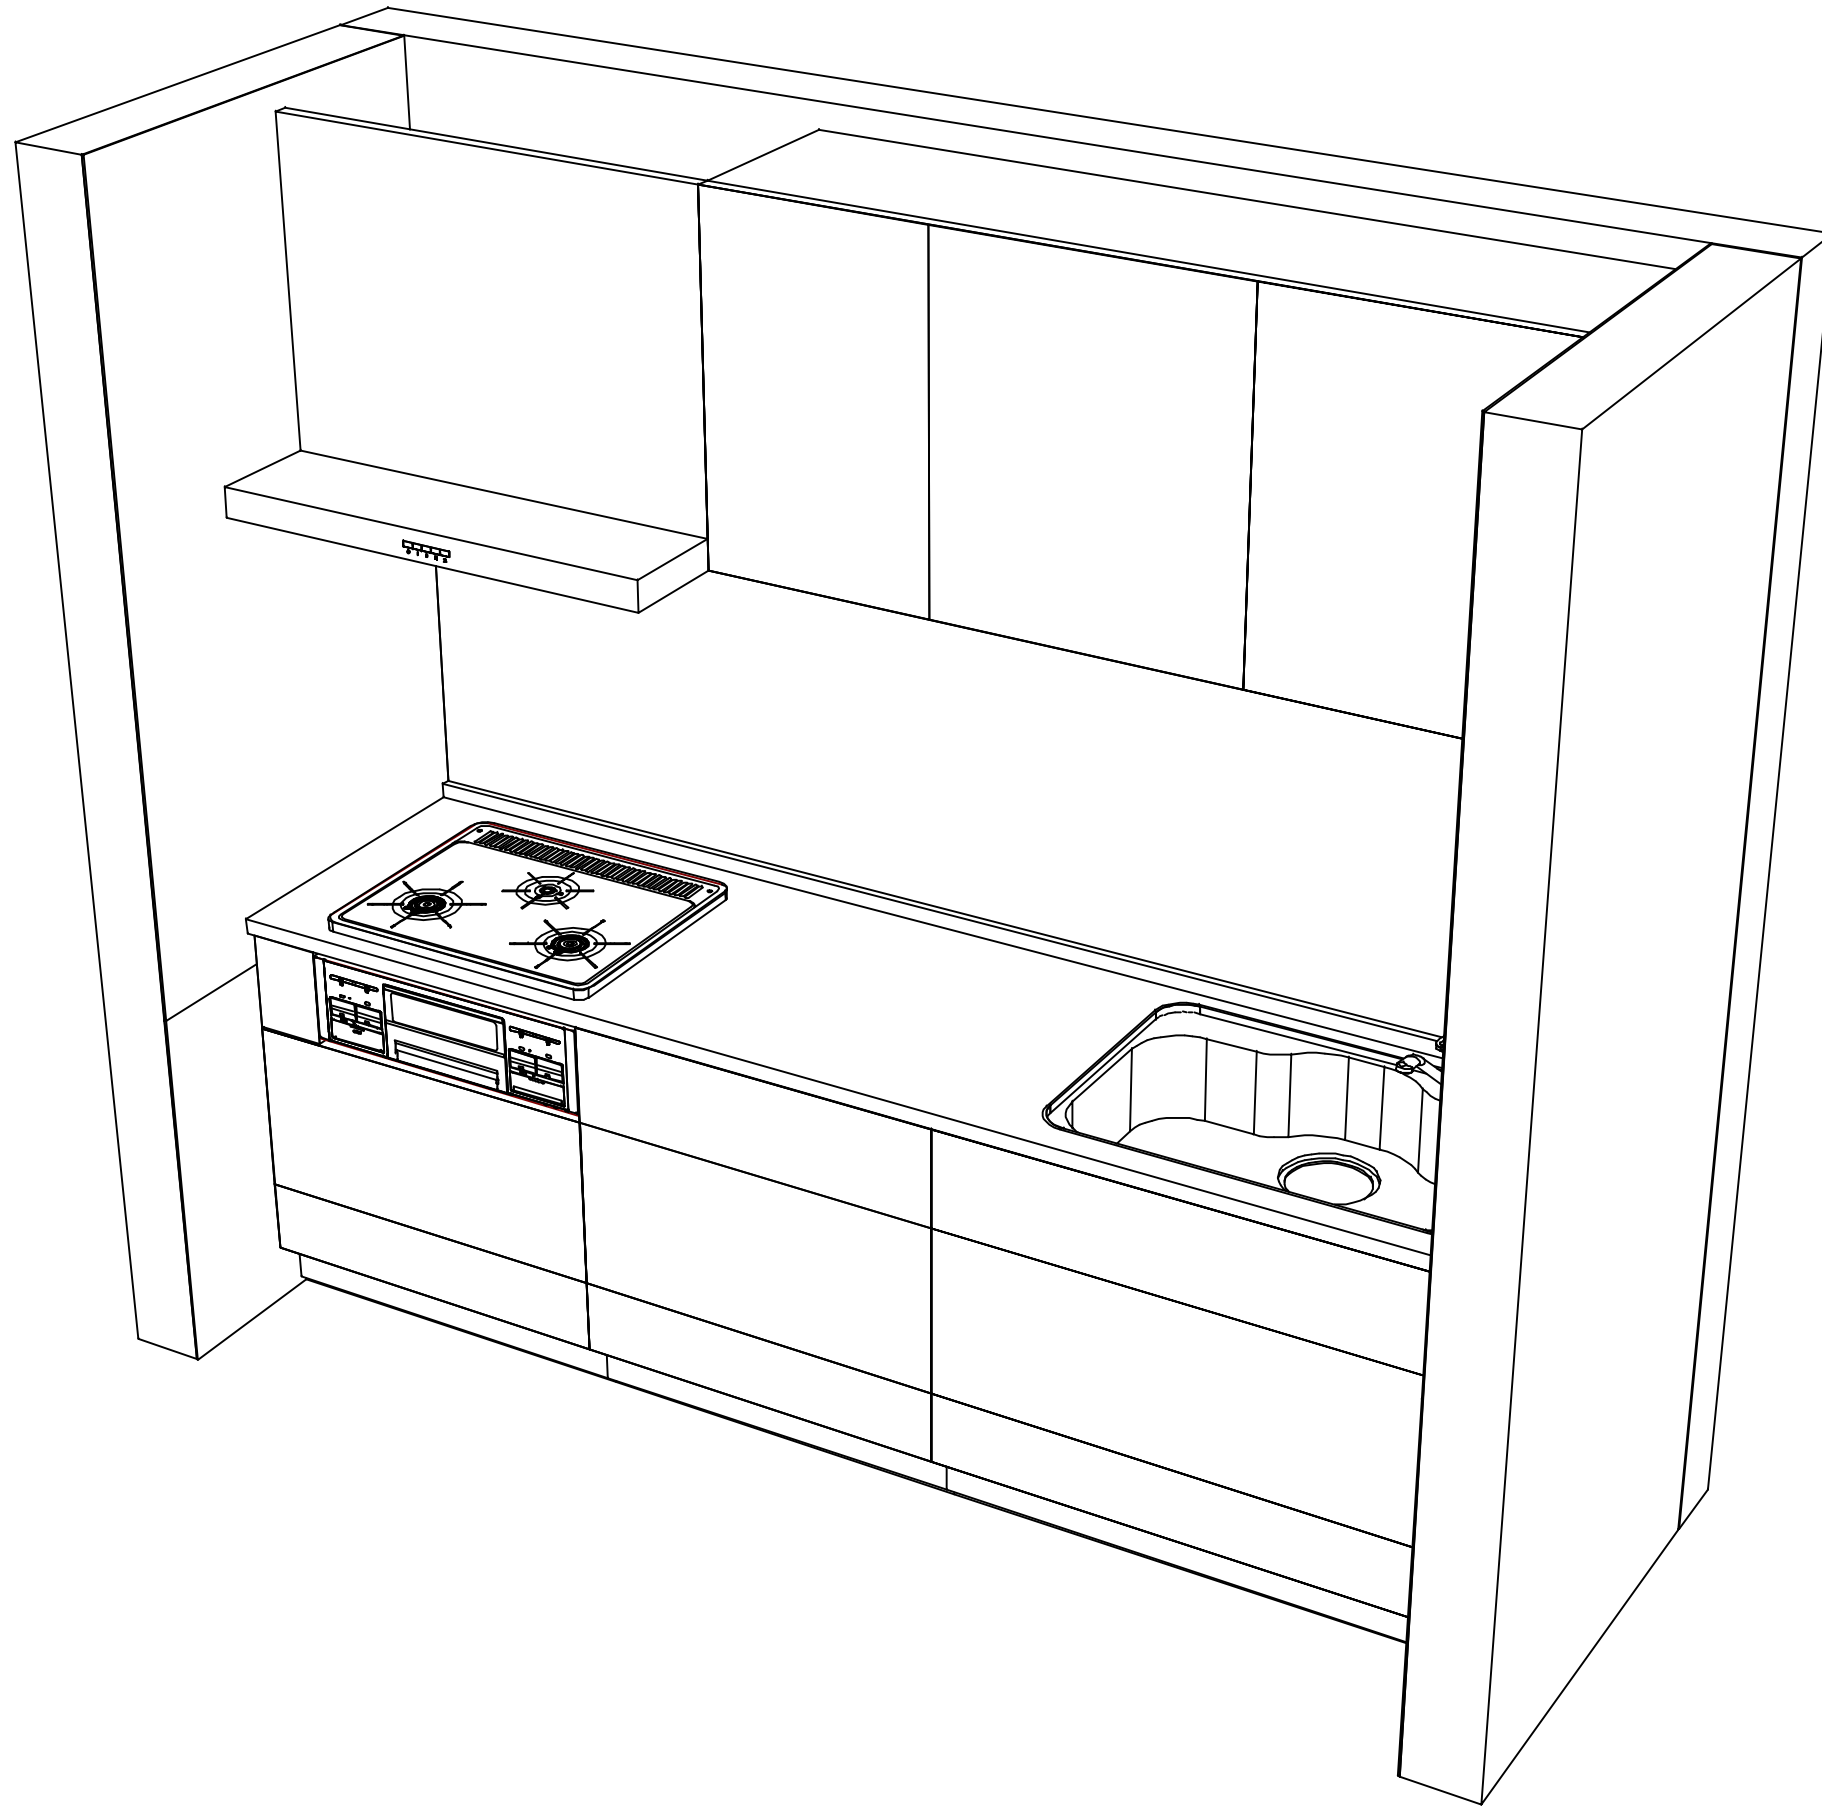

**Takara standard**  
タカラスタンダード株式会社

現場名称： 大阪一枚方SR SK10様邸  
現場番号： C3363641  
枚方ショールーム

ぴったりサイズ木製システムキッチン Refit リフィット  
プラン番号： 1840E-2311-0182T  
担当営業：

姿図 2 縮尺： 1 / 30  
作成日： 2023年11月19日  
担当アドバイザー：

縮尺：A3サイズ等倍