

ホーローシステムキッチン 御見積書

御名前 大阪-枚方SR SK9 様

業者 様

商品名 Edel エーデル

作成日 2023年11月19日
プラン番号 1840E-2311-0183T
現場番号 C2330218

タカラスタANDARD株式会社
◆枚方ショールーム
大阪府枚方市招提元町4-20-1

TEL 072-866-1105 / FAX 072-866-1106
◆大阪支社
TEL 06-6746-6811 / FAX 06-6746-6805

商品
御見積金額 **¥779,100** (税込 ¥857,010)

()内の価格は税込価格<税率10%>を表示しています。

《参考》別途 商品組付費 **¥146,000** (税込 ¥160,600)

- ※ 商品御見積金額には商品組付費は含まれておりません。
- ※ 商品組付費には配送・搬入・商品組付等の費用を含んでいます。
- ※ 商品組付費は現場の状況により変動する事があります。
又、給水・給湯・ガス・ダクト・電気等の接続工事は含まれておりません。

◆ 御見積仕様 ★ 御見積のカラー表示は参考です。最終発注時には必ず御確認下さい。

《キッチン》

奥行	奥行65cm
キッチン本体サイズ	I型255cm
天板高さ	85cm
扉カラー	ホワイト
キッチンパネル	HDタイプ:モザイクグレー
ワークトップ材質	人造大理石
カラー	シャインホワイト
水栓	シングルレバー水栓
食器洗い乾燥機	シンク下設置間口45cmタイプ
加熱機器	60cmホーロートップガスコンロ
レンジ機器	なし
ガス種	13A
周波数	60Hz

◆ 御確認事項

担当営業	担当アドバイザー	プラン作成者
	枚方SR	枚方SR

◆ 備考

御名前 大阪-枚方SR SK9

様

現場番号	C2330218	プラン番号	1840E-2311-0183T	作成日	2023/11/19
------	----------	-------	------------------	-----	------------

御見積明細 キッチン

★ 御見積のカラー表示は参考です。最終発注時には必ず御確認下さい。

NO	商品名	仕様	品番	数量	単価	金額
1	人造大理石ワークトップ	らくエルシンク	MFI255 ヌALD	1	95,500	95,500
2	シンクキャビネット	スライド・シンク下食洗	F-RRXM120 L5XESW C	1	66,800	66,800
3	食器洗い乾燥機	引出し式(シルバー色)	TKW-405A-SV	1	111,000	111,000
4	食器洗い乾燥機用前面パネル	扉同色	P-DWP45P (SW)	1	4,500	4,500
5	調理台キャビネット	足元スライド(3段引出し)	F-TFVZ060 -5XESW C	1	61,000	61,000
6	コンロ用キャビネット	足元スライド	F-KTVZ075 R5XESW C	1	65,500	65,500
7	水栓	エコタイプシングルレバー水栓	KM5011TTKE	1	17,500	17,500
8	ガス加熱機器(ホーロートップ)	片面焼き、シルバー	TN36V-60 1213	1	49,500	49,500
【ベースキャビネット小計】				8		471,300
9	ウォールキャビネット		W-M A090 - (ESW C-D)	1	27,500	27,500
10	ウォールキャビネット		W-M A075 - (ESW C-D)	1	25,500	25,500
11	吊戸用昇降棚	間口90cm用	TDUR-901	1	32,500	32,500
12	アイラック	シルバー	SDR-75 (K)	1	29,500	29,500
13	アイラック	水切タイプ(LED仕様)	SDM-90-LED(Q)	1	46,100	46,100
14	アイラック用アルミカバー	レンジフード横用	SDRガワカハ-R(G)	1	2,000	2,000
15	アイラック用前面パネル	扉色対応用	P-SDR 90 (SW)	2	2,500	5,000
16	レンジフード	シロッコファン(シルバー色)	VUA-901AD (V)	1	42,500	42,500
	前幕板	高さ70cmタイプ、シルバー色	マエマク90VUA-640(V)	1	6,000	6,000
17	シロッコファン用排気金具	上方排気接続用	マルダクカナグ(U)	1	3,000	3,000
18	エンドカバー	足元スライドタイプ用	EC-VL -85(W)	1	6,500	6,500
19	水切りネット	らくエルシンク用	ミスクリネットSGN	1	4,000	4,000
20	ゴミポケット	らくエルシンク用	ゴミポケットSGN	1	2,500	2,500
21	施工部材		シリコン(クリア2)	1	1,000	1,000
22	施工部材		シリコン(ホワイト2)	1	1,000	1,000
キッチン合計				24		¥705,900

御見積明細 キッチンパネル

NO	商品名	仕様	品番	数量	単価	金額
1	ホーローキッチンパネルHDタイプ	フロントパネル135、モザイクグレー	PZFN-135 (IMG)	1	17,500	17,500
2	ホーローキッチンパネルHDタイプ	フロントパネル120、モザイクグレー	PZFN-120 (IMG)	1	16,800	16,800
3	ホーローキッチンパネルHDタイプ	サイドパネル、モザイクグレー	PZS-90 (IMG)	1	30,400	30,400

御名前 大阪-枚方SR SK9 様

現場番号	C2330218	プラン番号	1840E-2311-0183T	作成日	2023/11/19
------	----------	-------	------------------	-----	------------

御見積明細 キッチンパネル

NO	商品名	仕様	品番	数量	単価	金額
4	KP用エッジセット	樹脂製、ホワイト	KPエッジセットJ(MW)-2	1	2,800	2,800
5	パネル施工キット	シリコン色(ホワイト)	パネルセコウキットS(W)-1	1	5,700	5,700
キッチンパネル合計				5		¥73,200

商品総合計				29		¥779,100
-------	--	--	--	----	--	----------

※ 御見積明細の価格には消費税は含まれておりません。別途消費税が必要となります。

《参考》別途 商品組付費





キッチン商品組付費 ¥111,000 (税込 ¥122,100)

キッチンパネル商品組付費 ¥35,000 (税込 ¥38,500)

※ 商品組付費は現場の状況により変動する事があります。又、給水・給湯・ガス・ダクト・電気等の接続工事は含まれておりません。

()内の価格は税込価格<税率10%>を表示しています。

■必ずご確認ください。
 ・天井高さ、吊戸棚・レンジフード取付高さをご確認ください。
 ・《 》内寸法は参考寸法です。
 ■表示記号について
 ・KP：キッチンパネル

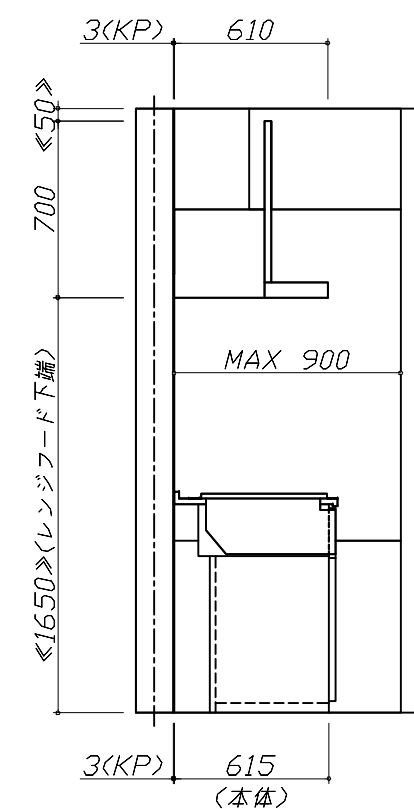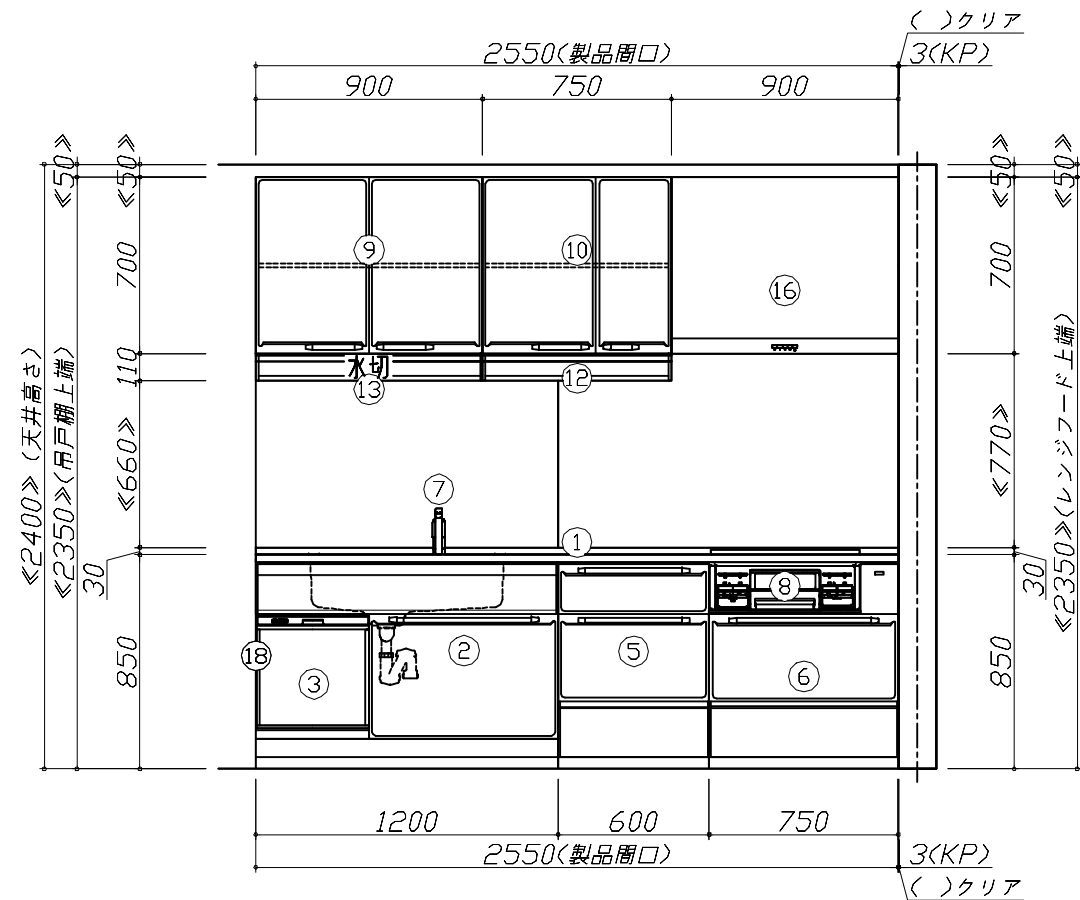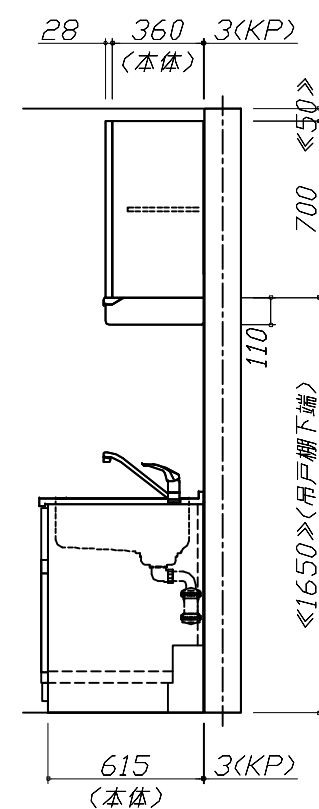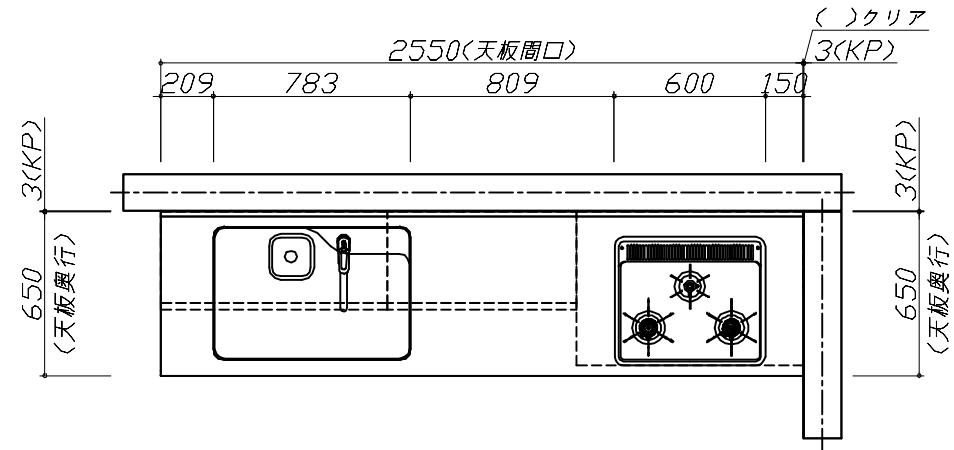


Takara standard
 タカラスタンダード株式会社

現場名称： 大阪一枚方SR SK9様邸
 現場番号： C2330218
 枚方ショールーム

ホーローシステムキッチン Edel エーデル
 プラン番号： 1840E-2311-0183T
 担当営業：

姿図 1 縮尺： 1 / 30
 作成日： 2023年11月19日
 担当アドバイザー： 枚方SR

縮尺：A3サイズ等倍

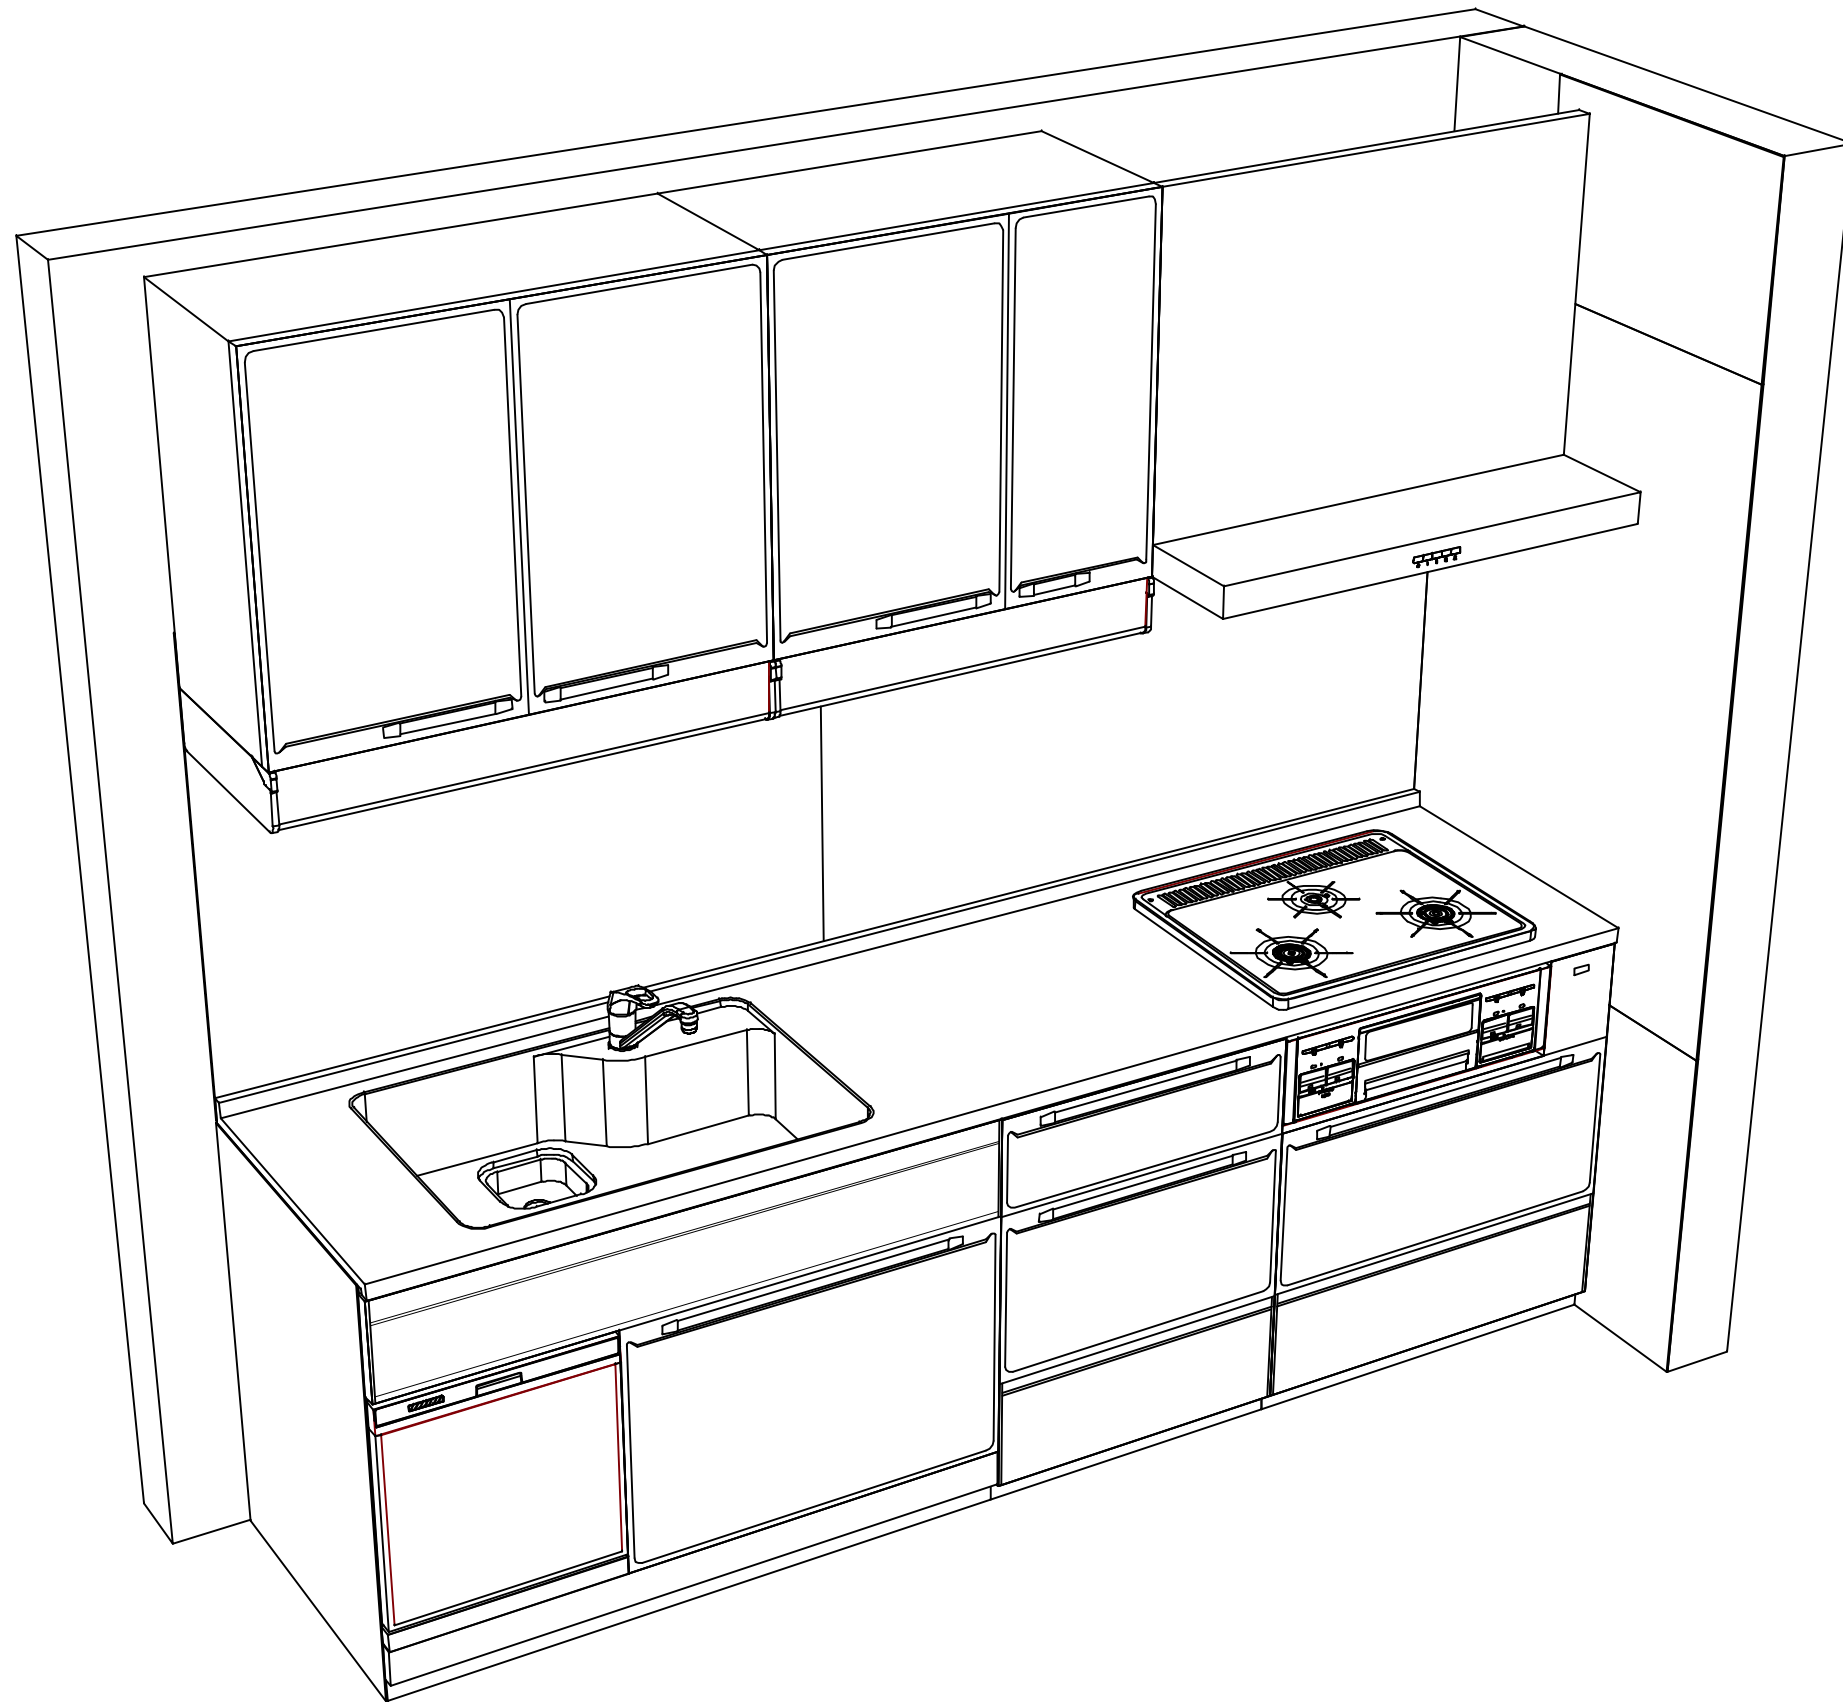

Takara standard
タカラスタンダード株式会社

現場名称： 大阪一枚方SR SK9様邸
現場番号： C2330218
枚方ショールーム

ホーローシステムキッチン Edel エーデル
プラン番号： 1840E-2311-0183T
担当営業：

姿図 2 縮尺： 1 / 30
作成日： 2023年11月19日
担当アドバイザー： 枚方SR

縮尺：A3サイズ等倍