

ホーローシステムキッチン 御見積書

ページ 1/3

御名前 支社 弘前SR SK11 様

業者 様

商品名 LEMURE レミュー

商品
御見積金額 **¥1,167,660** (税込 ¥1,284,426)
()内の価格は税込価格<税率10%>を表示しています。

作成日 2025年12月16日
プラン番号 2510B-2508-0108T
現場番号 C6659779

タカラスタANDARD株式会社
◆弘前営業所
青森県弘前市田園3-1-6
TEL 0172-28-1446 / FAX 0172-28-1844

◆弘前ショールーム
TEL 0172-28-1447 / FAX 0172-28-1448

※ 商品御見積金額には商品組付費と現場配送費が含まれております。
※ 給水・給湯・ガス・ダクト・電気等の接続工事は含まれておりません。

担当営業	担当アドバイザー	プラン作成者

◆ 御見積仕様

《キッチン》

キッチン本体サイズ	I型255cm
天板高さ	85cm
扉カラー	ペーシェ・引手ブロンズ
キャビネットカラー	ホワイト
キッチンパネル	HDタイプ:アウリジーナタイル
引手タイプ	ハンドル引手タイプ
ワークトップ材質	アクリル人造大理石
カラー	グランドアイボリー
水栓	シングルレバー水栓
食器洗い乾燥機	なし
加熱機器	60cmホーロートップガスコンロ
レンジ機器	なし
ガス種	LPG

◆ 御確認事項

☆商品の仕様・価格等につきましては予告なく変更する事がありますので、ご購入の際には、弊社 支店営業所等へ
お問い合わせ、またはカタログにて よく御確認下さるようお願い致します。
☆組立工事費には給水・給湯・ガス・ダクト・電気等の接続工事は含まれておりません。
☆この御見積書の有効期間は30日間です。

◆ 備考

No.*

御名前 支社 弘前SR SK11

様

現場番号	C6659779	プラン番号	2510B-2508-0108T	作成日	2025/12/16
------	----------	-------	------------------	-----	------------

御見積明細 キッチン

NO	商品名	仕様	品番	数量	単価	金額
1	人造大理石ワークトップ	らくエルシンク	VAIS255 ュARU	1	164,000	164,000
2	シンクキャビネット	足元スライド [°] 、フロントポケット、うちにもホーロートレイ	F-RNVM105P-5(LSTGPW	1	230,500	230,500
3	調理台キャビネット	足元スライド [°] (3段引出、インナーケース、インナースライド [°])	F-TGVM075TL5(LSTGPW	1	150,000	150,000
4	コンロ用キャビネット	足元スライド、ミキリ対応	F-KTVM075IL5(LSTGPW-1	1	128,000	128,000
5	水栓	エコタイプシングルレバー水栓	KM5011TTKEC	1	17,500	17,500
6	ガス加熱機器(ホーロートップ [°])	片面焼き、シルバー	TN36AV60 P	1	54,500	54,500
【ベースキャビネット小計】				6		744,500
7	レンジフード(本体)	シロッコファン、シルバー、加熱機器連動	VRAT-902ARCR(V)	1	83,000	83,000
	レンジフード用前面パネル	扉同色	VZP-90-655HN(ST)	1	8,000	8,000
8	エンドパネル	扉同色	VEP-655HN(ST)	1	7,500	7,500
9	エンドパネル	奥行65cmキャビネット・トール下台用	EP-XN-85 (LSTGN	1	11,500	11,500
10	間仕切り名人	Sタイプ、間口45cm用	MGマジキリJ SL 2	1	3,600	3,600
11	間仕切り名人	Sタイプ、間口45cm用	MGマジキリJ ST 2	1	3,600	3,600
12	間仕切り名人	Sタイプ、間口30cm用	MGマジキリJ SL 1	1	1,800	1,800
13	間仕切り名人	Sタイプ、間口30cm用	MGマジキリJ ST 1	1	1,800	1,800
14	間仕切り名人	Hタイプ、間口45・60cm用	MGマジキリJ HL 1	7	3,400	23,800
15	間仕切り名人	Hタイプ、間口45・60cm用	MGマジキリJ HC 1(N)	3	3,400	10,200
16	間仕切り名人	Tタイプ、間口45・60cm用	MGマジキリP TL 1	1	3,900	3,900
17	かくせるホーローボックス	間口75cm用	トビウラHS- 75N	1	7,000	7,000
18	かくせるホーローボックス	間口73cm用	トビウラHS- 73N	1	7,000	7,000
19	前台輪カバー		P-DC105 -5(W)	1	4,000	4,000
20	前台輪カバー		P-DC075 -5(W)	1	3,500	3,500
21	前台輪カバー		P-DC073 -5(W)	1	3,500	3,500
22	施工部材		シリコン(ホワイト2)	1	1,000	1,000
23	施工部材		シリコン(アイボリー)	1	1,000	1,000
キッチン合計				32		¥930,200

御見積明細 キッチンパネル

NO	商品名	仕様	品番	数量	単価	金額
1	ホーローキッチンパネルHDタイプ	サイドパネル、アウリジーナタイル	PZS-90 (QRV)	1	30,400	30,400
2	ホーローキッチンパネルHDタイプ	フロントパネル90、アウリジーナタイル	PZFN- 90 (QRV)	1	14,600	14,600

御名前 支社 弘前SR SK11 様

現場番号	C6659779	プラン番号	2510B-2508-0108T	作成日	2025/12/16
------	----------	-------	------------------	-----	------------

御見積明細 キッチンパネル

NO	商品名	仕様	品番	数量	単価	金額
3	パネル施工キット	シリコン色(アイボリー)	パネルセコウキットS(I)-1	1	5,700	5,700
4	KP用エッジセット	樹脂製、ベージュ	KPエッジセットJ (MB)-2	1	2,800	2,800
5	SK規格部材	カッター(小) 125	KPカッター 125 K	1	2,730	2,730
6	SK規格部材	防錆剤	KP ホウセイサイTXH-2	1	2,730	2,730
キッチンパネル合計				6		¥58,960

商品総合計	38	¥989,160
-------	----	----------

商品組付費			数量	金額
1	本体組付費		1	136,500
2	キッチンパネル組付費		1	34,000
商品組付費合計				¥170,500

その他費用			数量	金額
	現場配送費		1	8,000
配送費他合計				¥8,000

商品御見積金額	¥1,167,660
---------	------------

※ 御見積明細の価格には消費税は含まれておりません。別途消費税が必要となります。

※ 商品組付費には搬入・商品組付等の費用を含んでいます。

※ 商品組付費は現場の状況により変動する事があります。





又、給水・給湯・ガス・ダクト・電気等の接続工事は含まれておりません。

■必ずご確認ください。

- ・天井高さ、吊戸棚・レンジフード取付高さをご確認ください。
- ・《 》内寸法は参考寸法です。
- ・両側クローズの場合は、壁面の寸法がワークトップ間口より6から7mm程度長くなるようにスキを設けてください。

■表示記号について

- ・KP：キッチンパネル

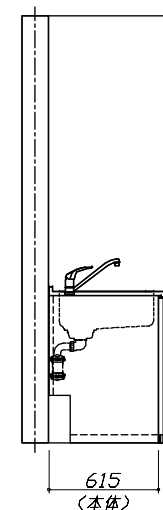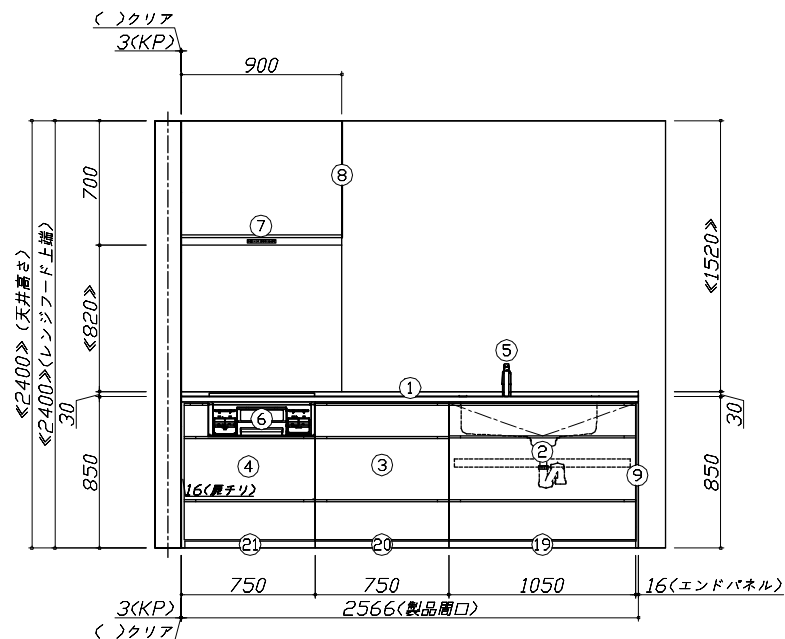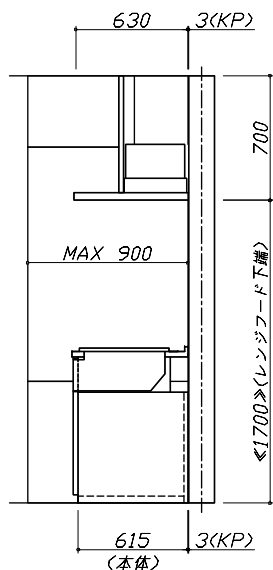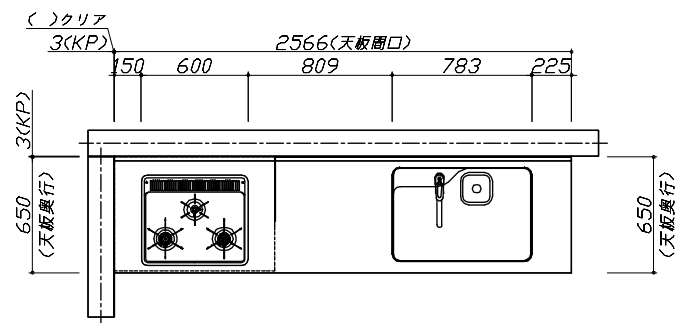

Takara standard

タカラスタンダード株式会社

現場名称： 支社_弘前SR SK11様邸

現場番号： C6659779

弘前営業所

ホーローシステムキッチン LEMURE レミュー

プラン番号： 2510B-2508-0108T

担当営業：


姿図 1

縮尺： 1 / 30

作成日： 2025年12月16日

担当アドバイザー：

縮尺：A3サイズ等倍

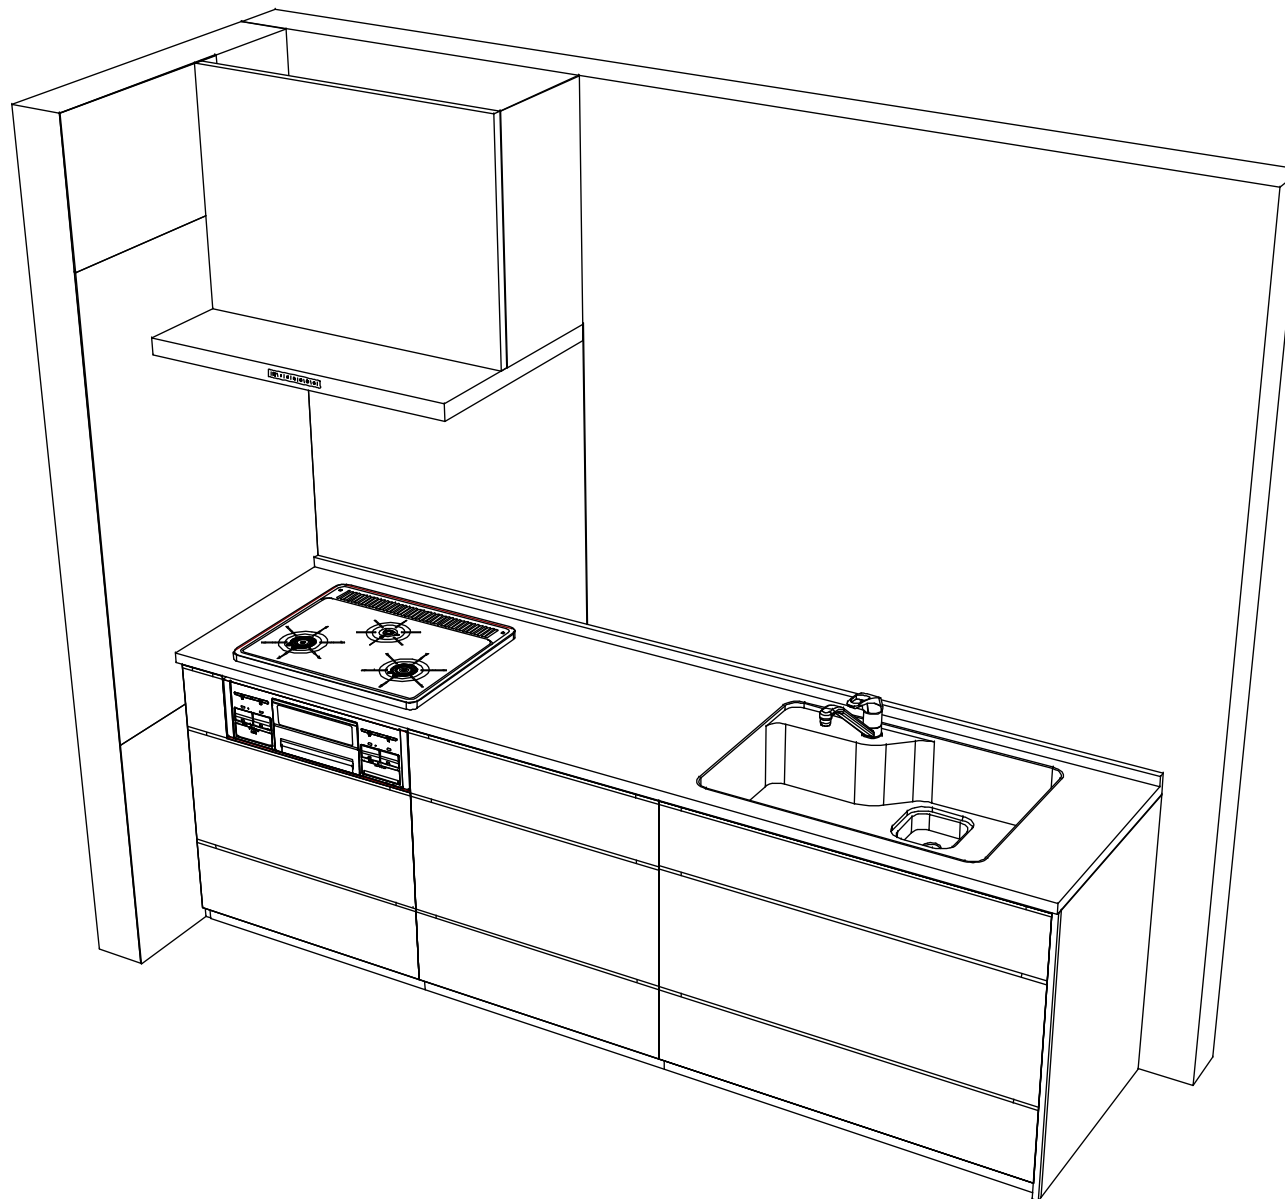

Takara standard
タカラスタANDARD株式会社

現場名称： 支社_弘前SR SK11様邸
現場番号： C6659779
弘前営業所

ホーローシステムキッチン LEMURE レミュー
プラン番号： 2510B-2508-0108T
担当営業：

姿図 2
縮尺： 1 / 30
作成日： 2025年12月16日
担当アドバイザー：

縮尺：A3サイズ等倍