

ぴったりサイズ木製システムキッチン 御見積書

御名前 支社 弘前SR SK9 様

業者 様

商品名 Refit リフィット

商品
御見積金額 **¥677,960** (税込 ¥745,756)
()内の価格は税込価格<税率10%>を表示しています。

作成日 2025年9月30日
プラン番号 2510B-2509-0018T
現場番号 C6287158

タカラスタANDARD株式会社
◆弘前営業所
青森県弘前市田園3-1-6
TEL 0172-28-1446 / FAX 0172-28-1844

◆弘前ショールーム
TEL 0172-28-1447 / FAX 0172-28-1448

※ 商品御見積金額には商品組付費と現場配送費が含まれております。
※ 給水・給湯・ガス・ダクト・電気等の接続工事は含まれておりません。

担当営業	担当アドバイザー	プラン作成者

◆ 御見積仕様

《キッチン》

キッチン本体サイズ	I型255cm
天板高さ	85cm
扉カラー	グループ1:ディープグレー
引手	レール引手(ブラック)
キッチンパネル	HDタイプ:アウリジーナタイル
ワークトップ材質	ステンレス
カラー	オーバルエンボス加工
水栓	シングルレバー水栓
食器洗い乾燥機	なし
加熱機器	60cmホーロートップガスコンロ
レンジ機器	なし
ガス種	LPG
周波数	50Hz

◆ 御確認事項

☆商品の仕様・価格等につきましては予告なく変更する事がありますので、ご購入の際には、弊社 支店営業所等へ
お問い合わせ、またはカタログにて よく御確認下さるようお願い致します。
☆組立工事費には給水・給湯・ガス・ダクト・電気等の接続工事は含まれておりません。
☆この御見積書の有効期間は30日間です。

◆ 備考

No.*

御名前 支社 弘前SR SK9

様

現場番号	C6287158	プラン番号	2510B-2509-0018T	作成日	2025/9/30
------	----------	-------	------------------	-----	-----------

御見積明細 キッチン

NO	商品名	仕様	品番	数量	単価	金額
1	ステンレスワークトップ	Zシンク(小物置き)	TIK255 GALD-N	1	58,400	58,400
2	シンクキャビネット	足元スライド、ソフトクローズ、ホーロー底板有、見切り無	F-RMVM105ウ-5EAPネ-F	1	78,800	78,800
3	調理台キャビネット	足スラ3段引出、たっぷり収納、ソフトクローズ、ホーロー底板有	F-TFVM075 -5EAPネ-F	1	52,500	52,500
4	コンロ用キャビネット	足スラ、たっぷり収納、ソフトクローズ、ホーロー底板有、見切り有	F-KKVM075 R5EAPネ-F-ハ	1	51,500	51,500
5	水栓	シングルレバー水栓	KXS871JTC	1	16,500	16,500
6	ガス加熱機器(ホーロートップ)	片面焼き、ブラック	TN36A60 P	1	54,500	54,500
【ベースキャビネット小計】				6		312,200
7	レンジフード	シロッコファン(ブラック色)	VUA-901AD (K)	1	42,500	42,500
	前幕板	高さ70cmタイプ、ブラック色	マエマク90VUA-640(K)	1	6,000	6,000
8	レンジフード別売部品	横化粧板、ブラック	ヨコケショウイタVUA-700(K)	1	4,500	4,500
9	シロッコファン用排気金具	上方排気接続用	マルダクトカナグ(U)	1	3,000	3,000
10	エンドパネル	ベースキャビネット用、H80・85用	EP-XHN85 (APネー)	1	18,500	18,500
11	まな板	Zシンク用	マナイタ Z(O)	1	4,500	4,500
12	水切りプレート	Zシンク用	ミズキリプレートZT	1	4,500	4,500
13	水切り	Zシンク用	ミズキリZ-A	1	4,500	4,500
14	水切りネット	Zシンク用	ミズキリネット Z(A)	1	4,000	4,000
15	間仕切り名人	Hタイプ、間口45・60cm用	MGマジキリJ HS 1	4	3,400	13,600
16	間仕切り名人	Tタイプ、間口45・60cm用	MGマジキリP TL 1	1	3,900	3,900
17	間仕切り名人	Hタイプ、深型用	MGマジキリJ HT1	1	3,400	3,400
18	間仕切り名人	Tタイプ、間口45・60cm用	MGマジキリP TT 1	3	3,900	11,700
19	排水トラップセット		STラップMSK-J	1	2,200	2,200
20	天板オプション		ジャパラセット	1	600	600
21	施工部材		シリコン(ホワイト2)	1	1,000	1,000
22	施工部材		シリコン(クリア2)	1	1,000	1,000
キッチン合計				28		¥441,600

御見積明細 キッチンパネル

NO	商品名	仕様	品番	数量	単価	金額
1	ホーローキッチンパネルHDタイプ	フロントパネル135、アウリジーナタイル	PZFN-135 (QRV)	3	17,500	52,500
2	ホーローキッチンパネルHDタイプ	フロントパネル60、アウリジーナタイル	PZFN- 60 (QRV)	1	13,000	13,000
3	ホーローキッチンパネルHDタイプ	サイドパネル、アウリジーナタイル	PZS-90 (QRV)	1	30,400	30,400

御名前 支社 弘前SR SK9 様

現場番号	C6287158	プラン番号	2510B-2509-0018T	作成日	2025/9/30
------	----------	-------	------------------	-----	-----------

御見積明細 キッチンパネル

NO	商品名	仕様	品番	数量	単価	金額
4	パネル施工キット	シリコン色(アイボリー)	パネルセコウキットS(I)-1	1	5,700	5,700
5	KP用エッジセット	樹脂製、ベージュ	KPエッジセットJ (MB)-2	1	2,800	2,800
6	SK規格部材	カッター(小) 125	KPカッター 125 K	1	2,730	2,730
7	SK規格部材	防錆剤	KP ホウセイサイTXH-2	1	2,730	2,730
キッチンパネル合計				9		¥109,860

商品総合計	37	¥551,460
-------	----	----------

商品組付費			数量	金額
1	本体組付費		1	84,500
2	キッチンパネル組付費		1	34,000
商品組付費合計				¥118,500

その他費用			数量	金額
	現場配送費		1	8,000
配送費他合計				¥8,000

商品御見積金額	¥677,960
---------	----------

※ 御見積明細の価格には消費税は含まれておりません。別途消費税が必要となります。

※ 商品組付費には搬入・商品組付等の費用を含んでいます。

※ 商品組付費は現場の状況により変動する事があります。





又、給水・給湯・ガス・ダクト・電気等の接続工事は含まれておりません。

■必ずご確認ください。

- ・天井高さ、吊戸棚・レンジフード取付高さをご確認ください。
- ・《 》内寸法は参考寸法です。
- ・両側クローズの場合は、壁面の寸法がワークトップ間口より6から7mm程度長くなるようにスキを設けてください。

■表示記号について

- ・KP：キッチンパネル

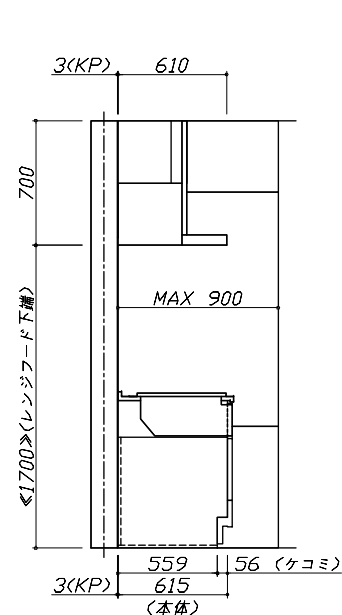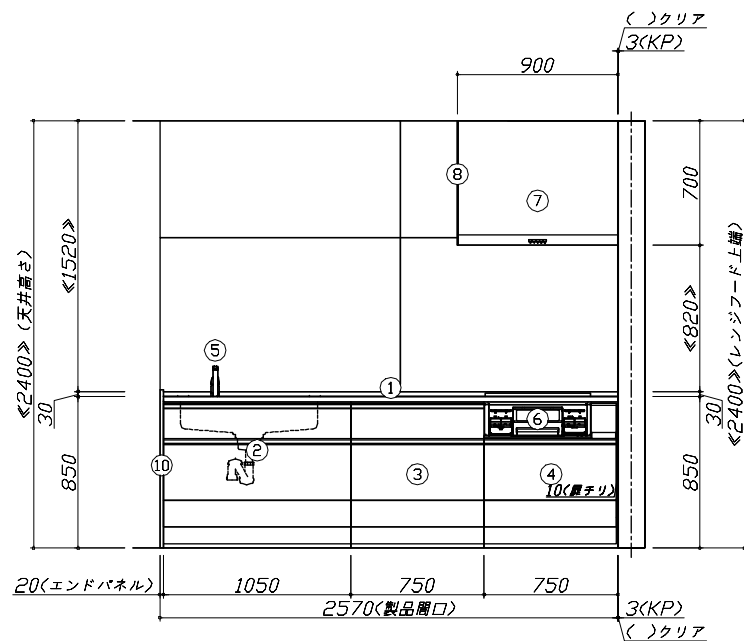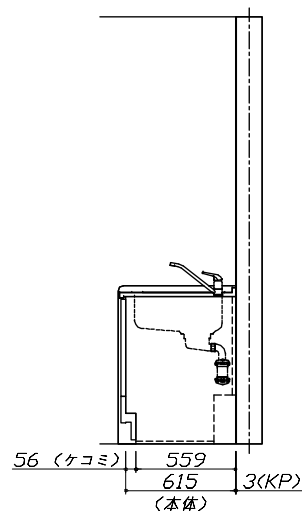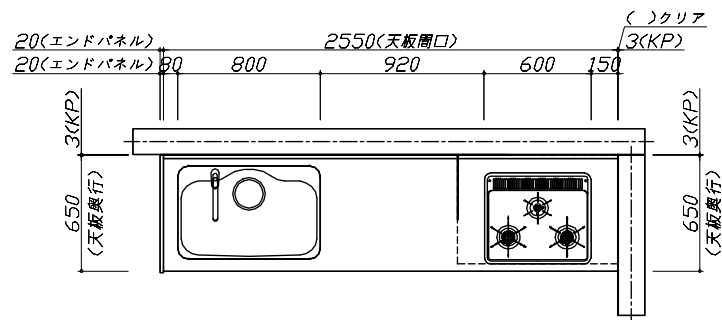

Takara standard

タカラスタンダード株式会社

現場名称： 支社_弘前SR SK9様邸

現場番号： C6287158

弘前営業所

ぴったりサイズ'木製システムキッチン Reffit リフィット

プラン番号： 2510B-2509-0018T

担当営業：


姿図 1

作成日： 2025年9月30日

担当アドバイザー：

縮尺： 1 / 30

縮尺：A3サイズ等倍

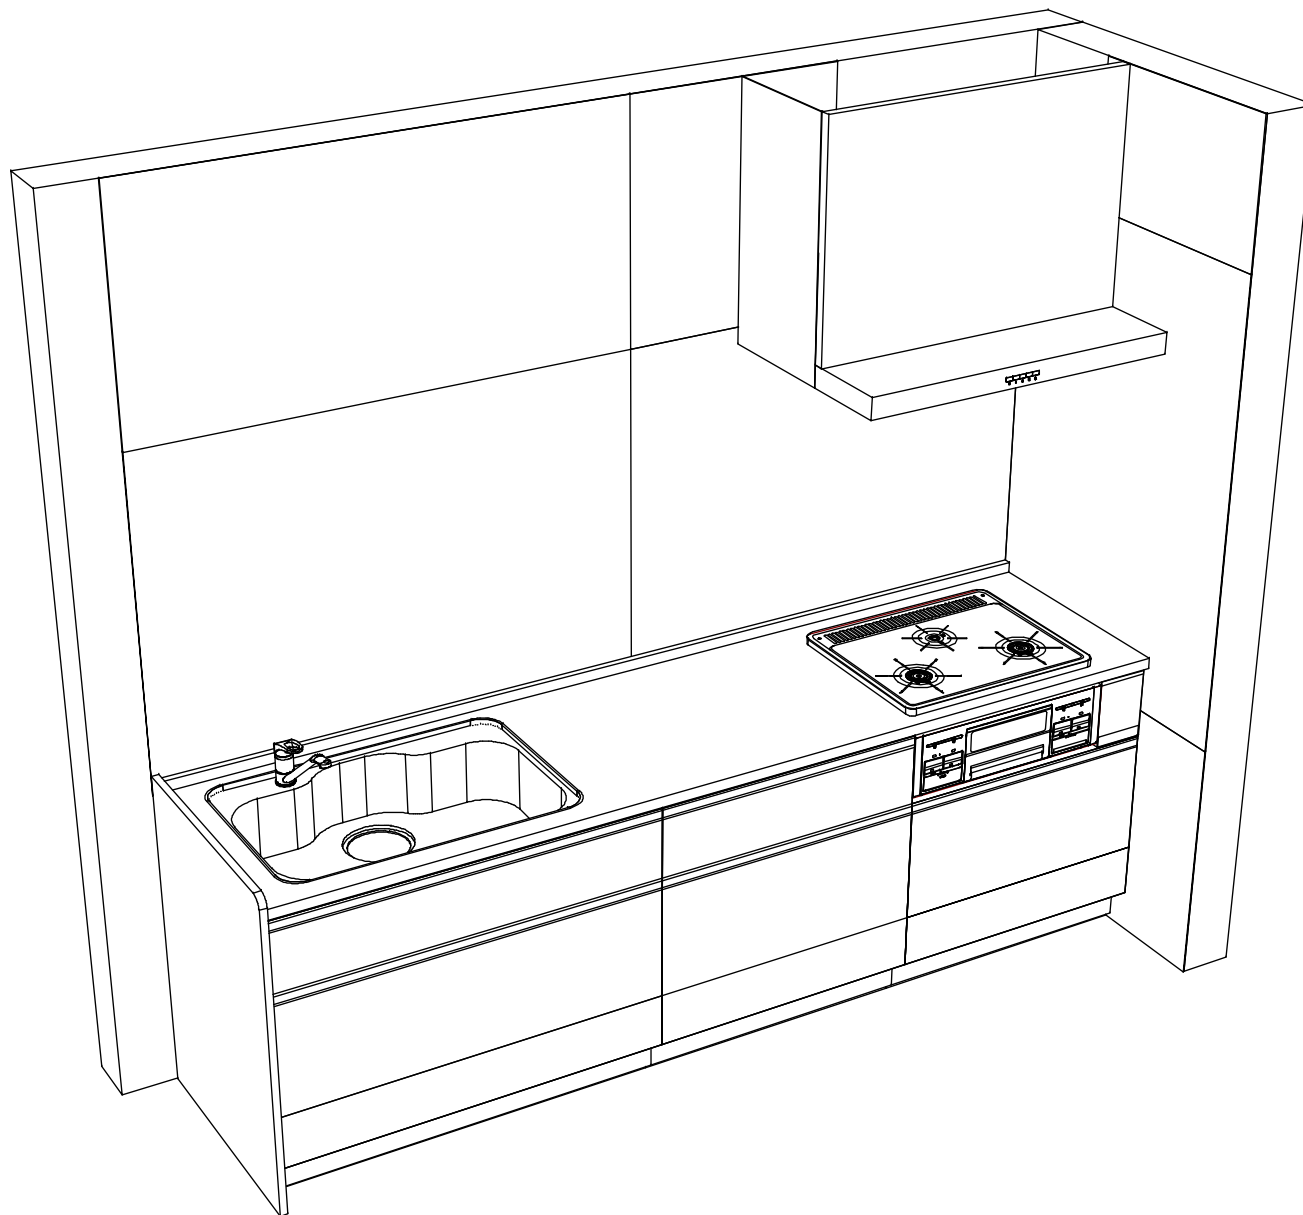

Takara standard
タカラスタンダード株式会社

現場名称： 支社_弘前SR SK9様邸

現場番号： C6287158

弘前営業所

ぴったりサイズ'木製システムキッチン Refit リフィット

プラン番号： 2510B-2509-0018T

担当営業：

姿図 2

作成日： 2025年9月30日

担当アドバイザー：

縮尺： 1 / 30

縮尺：A3サイズ等倍