

御名前 支社 弘前SR SK3

様

現場番号

C6287094

プラン番号

2510B-2510-0002T

作成日

2025/10/3

御見積明細 キッチン

NO	商品名	仕様	品番	数量	単価	金額
1	人造大理石ワークトップ	らくエルシンク	AJIS255 ュARD-N	1	135,900	135,900
2	シンクキャビネット	スライド、シンク下、ソフトクローズ、ホーロー底板有、見切り無	F-RPSM105ウR5EAPミ-E	1	75,300	75,300
3	食器洗い乾燥機	引出し式(シルバー色)	EW-45R3ST	1	111,000	111,000
4	食器洗い乾燥機用前面パネル	扉同色	P-DWP45P (APミ-)	1	4,000	4,000
5	調理台キャビネット	足スラ3段引出、ソフトクローズ、ホーロー底板有	F-TFVB075 -5EAPミ-E	1	42,500	42,500
6	コンロ用キャビネット	足元スライド、ソフトクローズ、ホーロー底板有、見切り有	F-KJVB075 L5EAPミ-E-ハ	1	41,500	41,500
7	水栓	エコタイプシングルレバー水栓	KM5011TTKEC	1	17,500	17,500
8	電気加熱機器	IHヒーター両面焼き(ライトグレー色)	CH-AS6LTA	1	165,000	165,000
【ベースキャビネット小計】				8		592,700
9	ウォールキャビネット	レンジフード横タイプ、耐震ラッチ付、扉手掛	W-M A180FLPGAPミ-Y-D	1	42,400	42,400
10	レンジフード(本体)	シロッコファン、シルバー、加熱機器連動	VRAT-752ARCR(V)	1	78,000	78,000
	レンジフード前面パネル(梁欠き対応用)	シルバー色	VZP-75-655(V)	1	4,500	4,500
11	レンジフード別売部品	エンドパネル、シルバー	VEP-655(V)	1	4,500	4,500
12	リモコン		RHリモコン-2	1	2,000	2,000
13	エンドパネル	ベースキャビネット用、H80・85用	EP-XHN85 (APミ-)	1	18,500	18,500
14	エンドパネル	ウォールキャビネット・電動昇降吊戸棚用	EP-WB (APミ-)	1	10,000	10,000
15	ゴミボケット	らくエルシンク用	ゴミボケットSGN	1	2,500	2,500
16	水切り	らくエルシンク用	ミズキリSGN-B	1	4,500	4,500
17	どこでもラック(アルミタイプ)	フキン掛け	MGD-FH(V)	1	5,500	5,500
18	どこでもラック(アルミタイプ)	レードル掛け	MGD-KH(V)	1	5,000	5,000
19	どこでもラック(アルミタイプ)	小物置き	MGD-KR(V)	2	5,000	10,000
20	間仕切り名人	Hタイプ、間口45・60cm用	MGマジキリJ HL 1	1	3,400	3,400
21	間仕切り名人	Hタイプ、間口45・60cm用	MGマジキリJ HS 1	3	3,400	10,200
22	間仕切り名人	Tタイプ、間口45・60cm用	MGマジキリP TL 1	2	3,900	7,800
23	天板オプション		ジャバラセット	1	600	600
24	施工部材		シリコン(ホワイト2)	1	1,000	1,000
25	施工部材		シリコン(アイボリー)	1	1,000	1,000
キッチン合計				30		¥804,100

御名前 支社 弘前SR SK3 様

現場番号	C6287094	プラン番号	2510B-2510-0002T	作成日	2025/10/3
------	----------	-------	------------------	-----	-----------

御見積明細 周辺収納

NO	商品名	仕様	品番	数量	単価	金額
26	トールユニット上台	奥行45cm、開き扉タイプ、H2300用、耐震ラッチ付	O-UAGL090 -PGAPミ-E	1	68,000	68,000
27	トールユニット下台	奥行45cm、3段引出し、ソフトクローズ	O-DFSL090E-5EAPミ-E	1	52,500	52,500
28	見切り対応フィラー	トールユニット用	ミキリール10(WK)	1	1,000	1,000
29	エンドパネル	奥行45cm、トールユニット用	EP-OUN (APミ-)1	1	26,500	26,500
周辺収納合計				4		¥148,000

御見積明細 キッチンパネル

NO	商品名	仕様	品番	数量	単価	金額
1	ホーローキッチンパネルHDタイプ	フロントパネル135、トラバーチンホワイト	PZFN-135 (QTW)	2	17,500	35,000
2	ホーローキッチンパネルHDタイプ	サイドパネル、トラバーチンホワイト	PZS-90 (QTW)	1	30,400	30,400
3	パネル施工キット	シリコン色(グレー)	パネルセコウキットS(G)-1	1	5,700	5,700
4	KP用エッジセット	樹脂製、グレー	KPエッジセットJ (PG)-2	1	2,800	2,800
5	SK規格部材	カッター(小) 125	KPカッター 125 K	1	2,730	2,730
6	SK規格部材	防錆剤	KP ホウセイサイTXH-2	1	2,730	2,730
キッチンパネル合計				7		¥79,360

商品総合計	41	¥1,031,460
-------	----	------------

商品組付費			数量	金額
1	本体組付費		1	104,500
2	キッチンパネル組付費		1	34,000
商品組付費合計				¥138,500

その他費用			数量	金額
現場配送費			1	8,000
配送費他合計				¥8,000

商品御見積金額	¥1,177,960
---------	------------

※ 御見積明細の価格には消費税は含まれておりません。別途消費税が必要となります。

御名前 支社 弘前SR SK3 様

現場番号	C6287094	プラン番号	2510B-2510-0002T	作成日	2025/10/3
------	----------	-------	------------------	-----	-----------






- ※ 商品組付費には搬入・商品組付等の費用を含んでいます。
※ 商品組付費は現場の状況により変動する事があります。
又、給水・給湯・ガス・ダクト・電気等の接続工事は含まれておりません。

■必ずご確認ください。




- ・天井高さ、吊戸棚・レンジフード取付高さをご確認ください。
- ・《 》内寸法は参考寸法です。
- ・両側クローズの場合は、壁間の寸法がワークトップ間口より6から7mm程度長くなるようにスキを設けてください。

■表示記号について


- ・KP：キッチンパネル

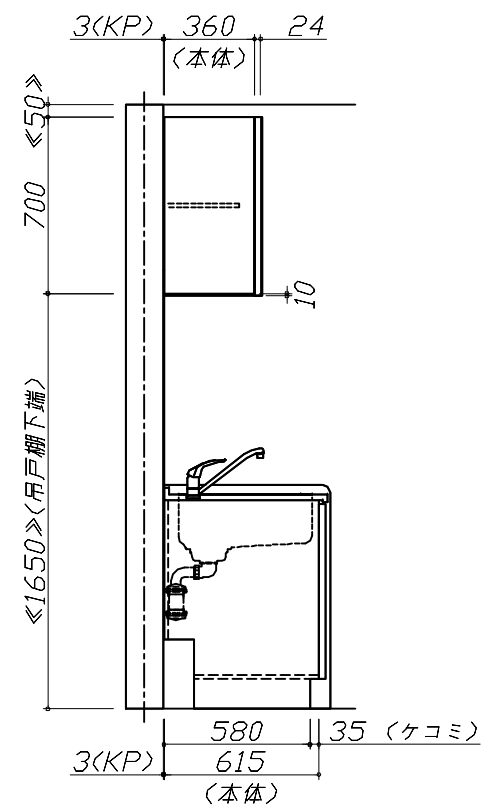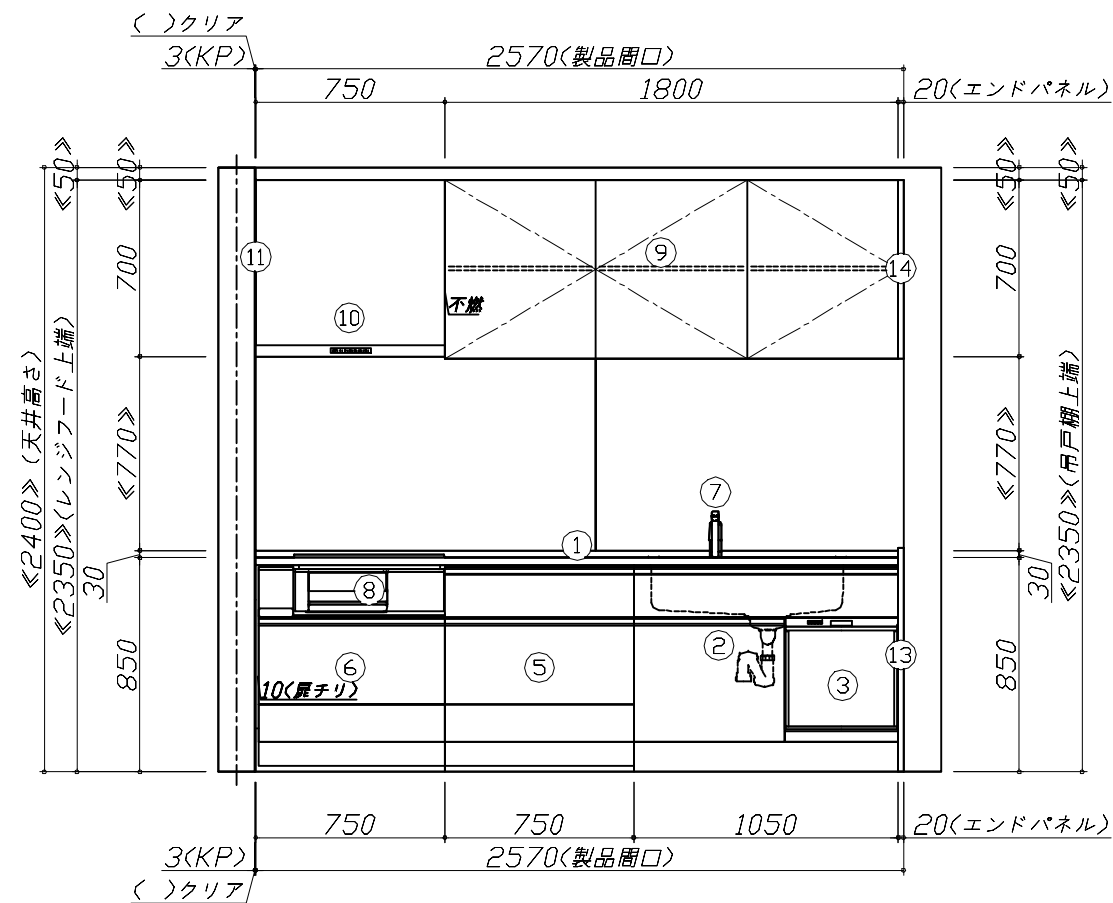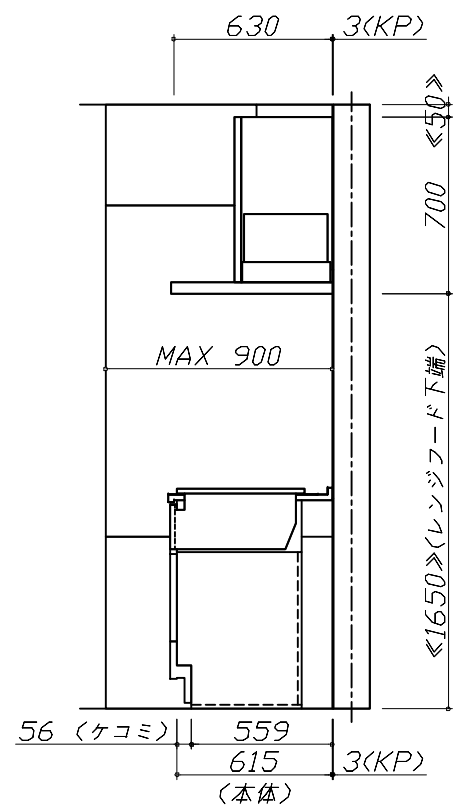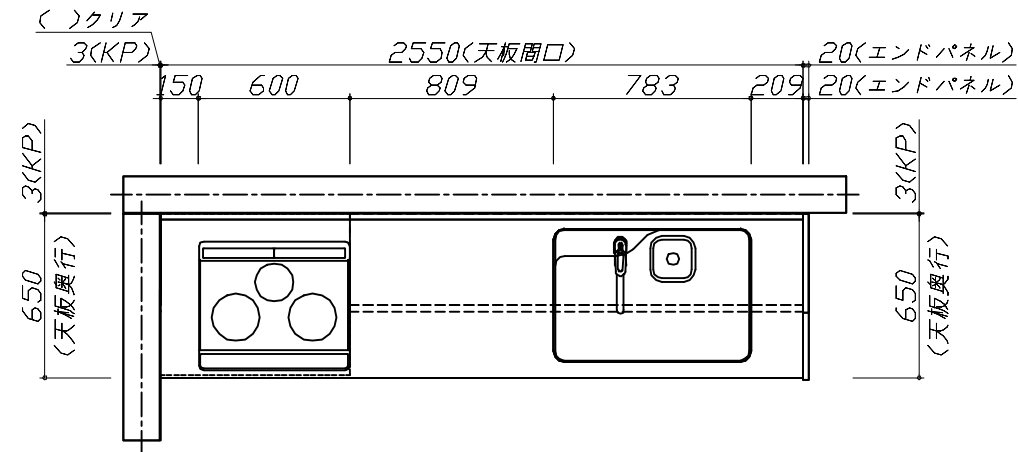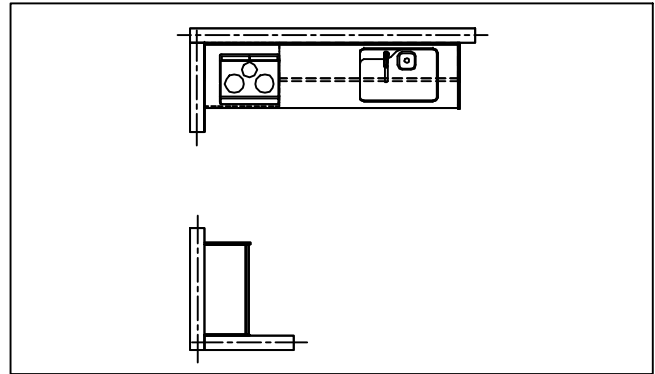


- 必ずご確認ください。
- ・天井高さ、吊戸棚・レンジフード取付高さをご確認ください。
 - ・《 》内寸法は参考寸法です。
 - ・両側クローズの場合は、壁間の寸法がワークトップ間口より6から7mm程度長くなるようにスキを設けてください。
- 表示記号について
- ・KP：キッチンパネル

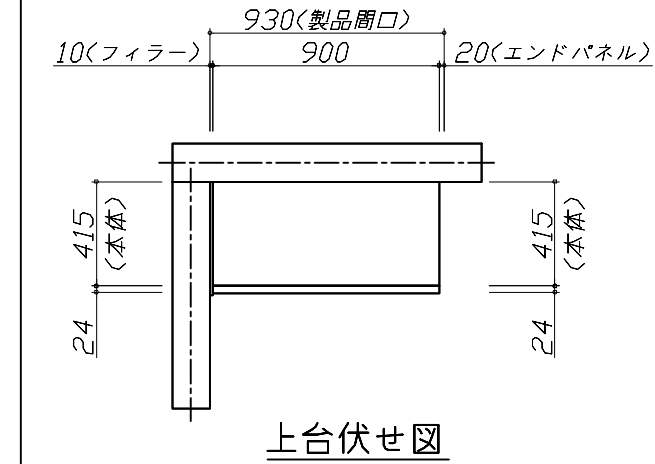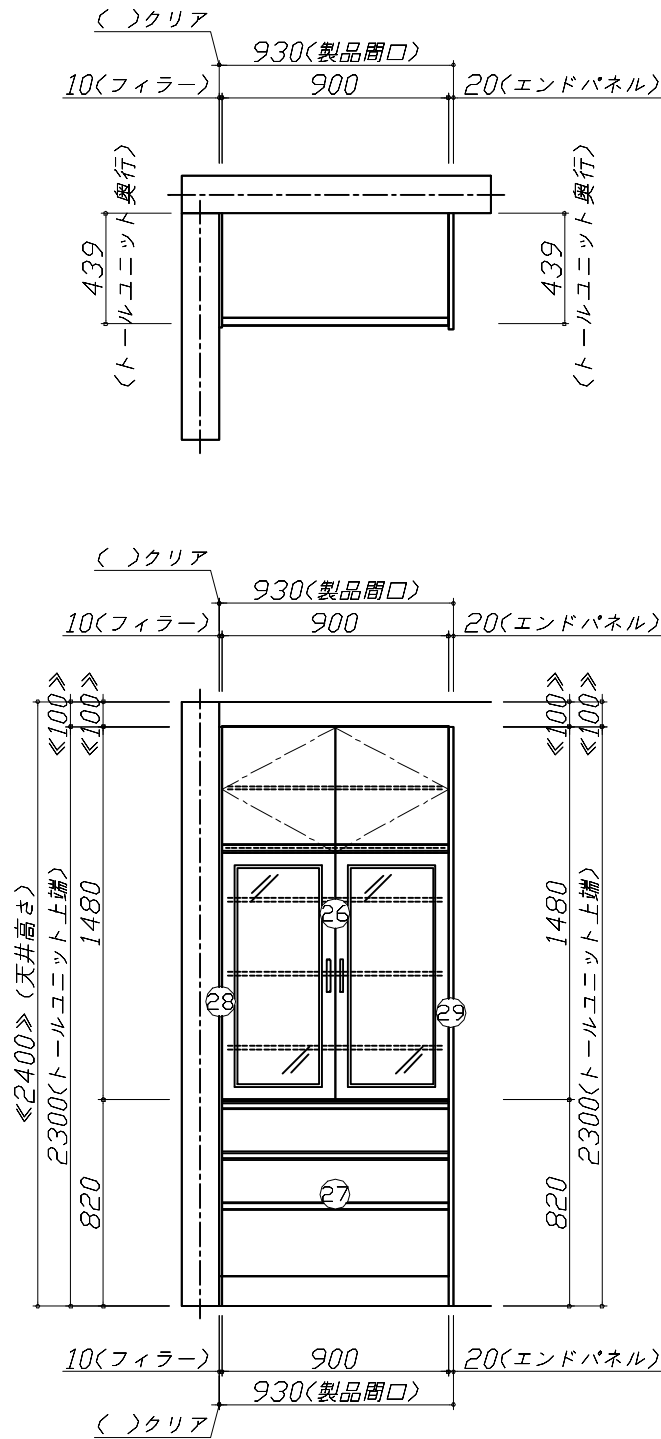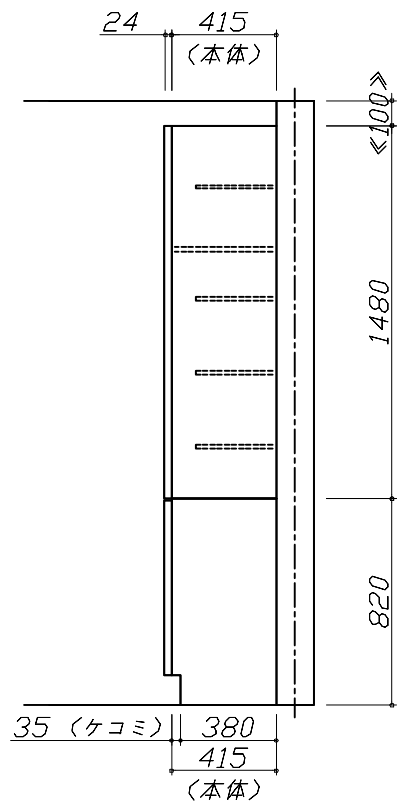

上台伏せ図

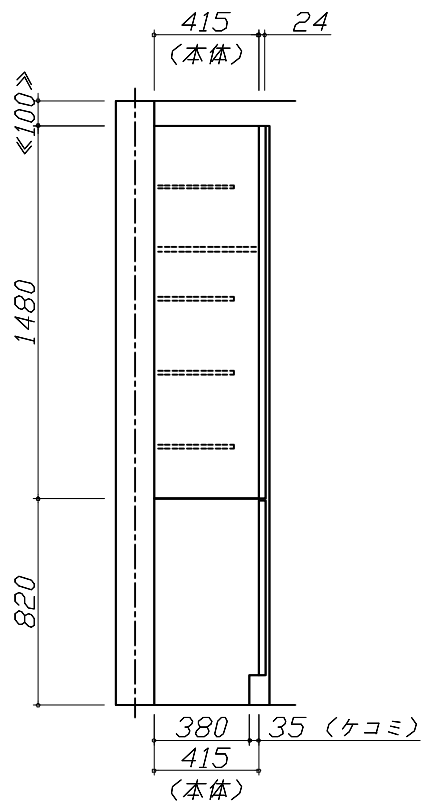

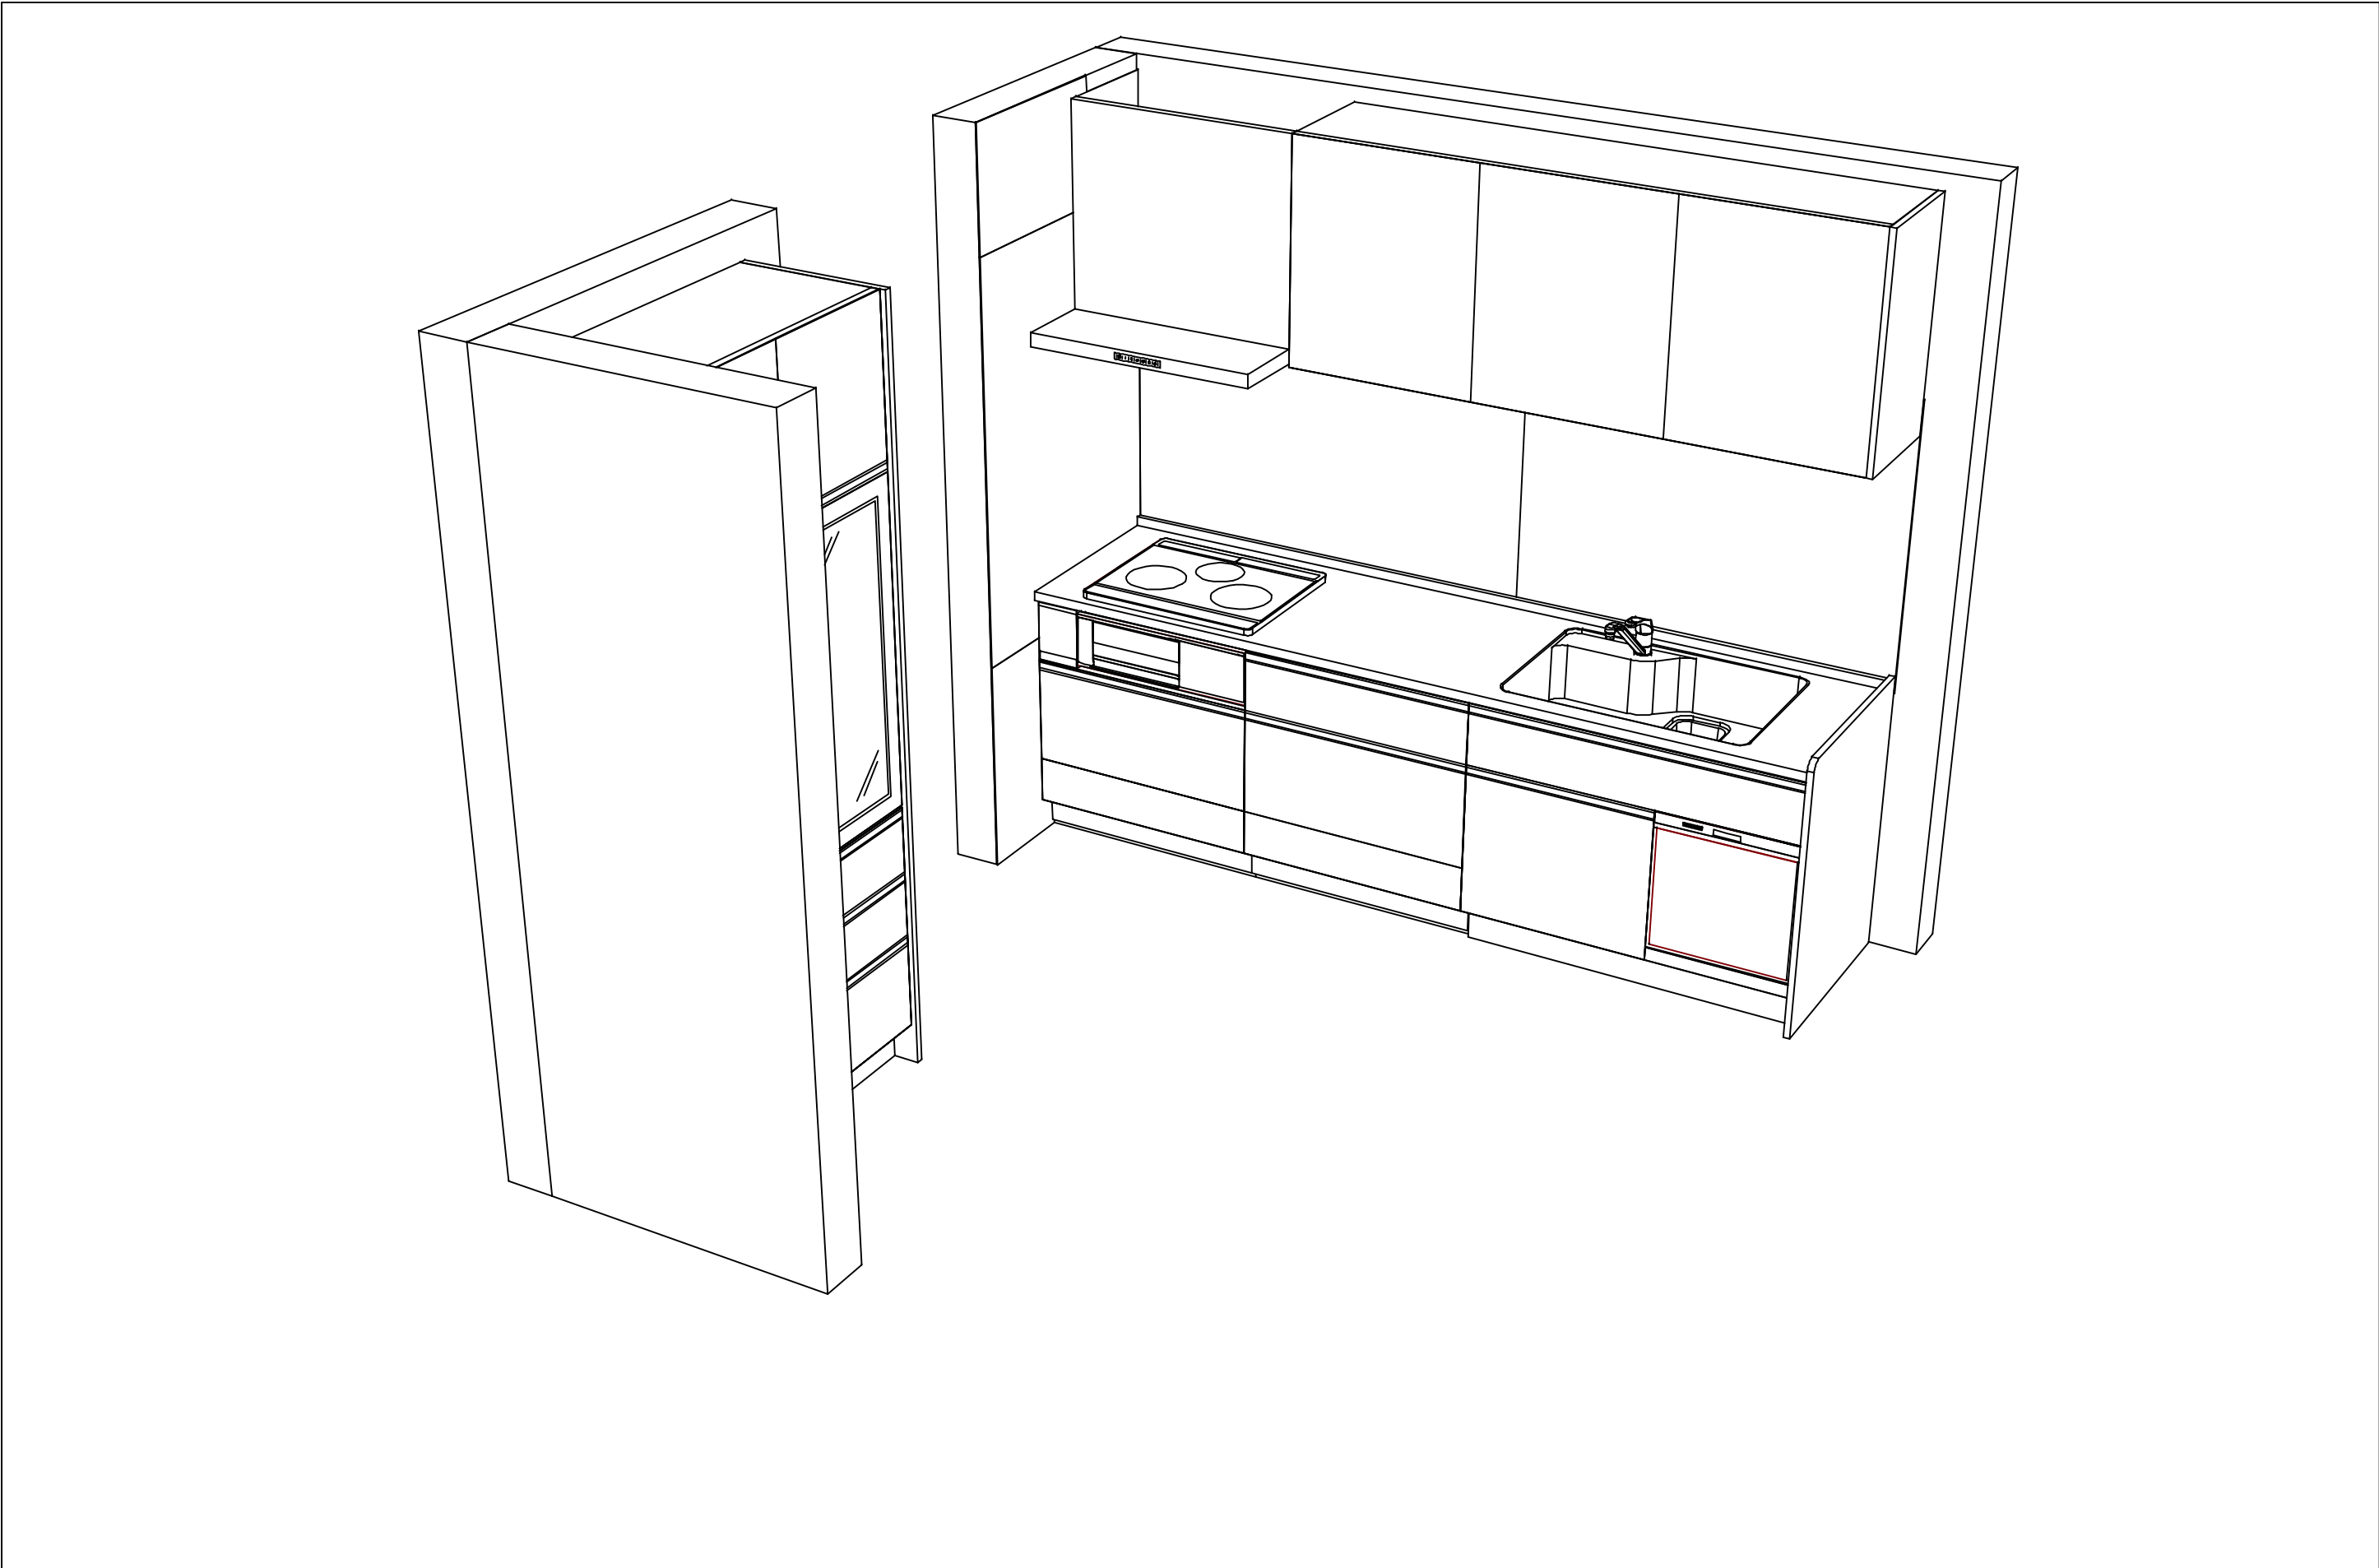

Takara standard タカラスタンダード株式会社	現場名称： 支社_弘前SR SK3様邸	ぴったりサイズ`木製システムキッチン Refit リフィット	姿図 3	縮 尺： 1 / 30
	現場番号： C6287094	プラン番号： 2510B-2510-0002T	作成日： 2025年10月3日	
	弘前営業所	担当営業 ：	担当アドバイザー：	

縮尺：A3サイズ等倍