

ホーローシステムキッチン 御見積書

ページ 1/3

御名前 支社 弘前SR SK10 様

業者 様

商品名 Treasia トレーシア

商品
御見積金額 **¥1,092,060** (税込 ¥1,201,266)
()内の価格は税込価格<税率10%>を表示しています。

作成日 2025年12月16日
プラン番号 2510B-2511-0011T
現場番号 C6659567

タカラスタANDARD株式会社
◆弘前営業所
青森県弘前市田園3-1-6
TEL 0172-28-1446 / FAX 0172-28-1844

◆弘前ショールーム
TEL 0172-28-1447 / FAX 0172-28-1448

※ 商品御見積金額には商品組付費と現場配送費が含まれております。
※ 給水・給湯・ガス・ダクト・電気等の接続工事は含まれておりません。

担当営業	担当アドバイザー	プラン作成者

◆ 御見積仕様

《キッチン》

奥行	奥行65cm
キッチン本体サイズ	I型255cm
天板高さ	85cm
扉カラー	スタコグレー・ブラック
キッチンパネル	HDタイプ:コンクリートライト
引手タイプ	ハンドル引手タイプ
ワークトップ材質	アクリル人造大理石
カラー	ソリッドライトグレー
水栓	浄水器内蔵ハンドシャワー水栓
食器洗い乾燥機	なし
加熱機器	60cmホーロートップガスコンロ
レンジ機器	なし
ガス種	LPG
周波数	50Hz

◆ 御確認事項

☆商品の仕様・価格等につきましては予告なく変更する事がありますので、ご購入の際には、弊社 支店営業所等へ
お問い合わせ、またはカタログにて よく御確認下さるようお願い致します。
☆組立工事費には給水・給湯・ガス・ダクト・電気等の接続工事は含まれておりません。
☆この御見積書の有効期間は30日間です。

◆ 備考

No.*

御名前 支社 弘前SR SK10

様

現場番号	C6659567	プラン番号	2510B-2511-0011T	作成日	2025/12/16
------	----------	-------	------------------	-----	------------

御見積明細 キッチン

NO	商品名	仕様	品番	数量	単価	金額
1	人造大理石ワークトップ	家事らくシンク(グレー)	A7JL255 PALW	1	188,500	188,500
2	シンクキャビネット	足元スライド	F-RNVM120K-5(VVFKG	1	181,000	181,000
3	調理台キャビネット	足元スライド(3段引出し)	F-TFVZ060 -5(VVFKG	1	91,000	91,000
4	コンロ用キャビネット	足元スライド、ミキリ対応	F-KTVZ075JR5(VVFKG	1	94,500	94,500
5	浄水器内蔵ハンドシャワー水栓	16物質除去	LS106MC-NNTNT1	1	48,000	48,000
6	ガス加熱機器(ホーロートップ)	片面焼き、ブラック	TN36A60 P	1	54,500	54,500
【ベースキャビネット小計】				6		657,500
7	ウォールキャビネット	大型不燃吊戸、耐震ラッチ付	W-M A180FRP(VVFKF-D	1	69,000	69,000
8	レンジフード(本体)	シロッコファン、ブラック	VRAT-752ADL(K)	1	71,000	71,000
	レンジフード用前面パネル	扉同色	VZP-75-655HN(VF)	1	8,000	8,000
9	エンドパネル	奥行65cmキャビネット用	EP-XN-85 (VVFKD	1	11,500	11,500
10	エンドパネル	ウォールキャビネット、電動昇降、VUSVDS用	EP-WM (VVFKD	1	8,500	8,500
11	前台輪カバー		P-DC120 -5(K)	1	4,000	4,000
12	前台輪カバー		P-DC073 -5(K)	1	3,500	3,500
13	前台輪カバー		P-DC060 -5(K)	1	3,500	3,500
14	どこでもラック(スクエアタイプ)	小物置きL+フック、チャコールグレー	MGSK コモ/フックL (CG	1	3,900	3,900
15	どこでもラック(スクエアタイプ)	タオルハンガーL、チャコールグレー	MGSK タオルハンガー-L (CG	1	2,500	2,500
	どこでもラック(スクエアタイプ)	アタッチメント(小物トレイ)	MGAK コモ/トレ-35S (W	1	500	500
16	間仕切り名人	Hタイプ、間口45・60cm用	MGマジキリJ HL 1	3	3,400	10,200
17	間仕切り名人	Tタイプ、間口45・60cm用	MGマジキリP TL 1	4	3,900	15,600
18	施工部材		シリコン(ホワイト2)	1	1,000	1,000
19	施工部材		シリコン(グレー)	1	1,000	1,000
キッチン合計				26		¥871,200

御見積明細 キッチンパネル

NO	商品名	仕様	品番	数量	単価	金額
1	ホーローキッチンパネルHDタイプ	フロントパネル135、コンクリートライト	PZFN-135 (QCG)	2	17,500	35,000
2	ホーローキッチンパネルHDタイプ	サイドパネル、コンクリートライト	PZS-90 (QCG)	1	30,400	30,400
3	パネル施工キット	シリコン色(グレー)	パネルセコウキットS(G)-1	1	5,700	5,700
4	KP用エッジセット	樹脂製、グレー	KPエッジセットJ (PG)-2	1	2,800	2,800
5	SK規格部材	カッター(小) 125	KPカッター 125 K	1	2,730	2,730

御名前 支社 弘前SR SK10 様

現場番号	C6659567	プラン番号	2510B-2511-0011T	作成日	2025/12/16
------	----------	-------	------------------	-----	------------

御見積明細 キッチンパネル

NO	商品名	仕様	品番	数量	単価	金額
6	SK規格部材	防錆剤	KP ホウセイサイTXH-2	1	2,730	2,730
キッチンパネル合計				7		¥79,360

商品総合計	33	¥950,560
-------	----	----------

商品組付費			数量	金額
1	本体組付費		1	99,500
2	キッチンパネル組付費		1	34,000
商品組付費合計				¥133,500

その他費用			数量	金額
	現場配送費		1	8,000
配送費他合計				¥8,000

商品御見積金額	¥1,092,060
---------	------------





- ※ 御見積明細の価格には消費税は含まれておりません。別途消費税が必要となります。
- ※ 商品組付費には搬入・商品組付等の費用を含んでいます。
- ※ 商品組付費は現場の状況により変動する事があります。
- 又、給水・給湯・ガス・ダクト・電気等の接続工事は含まれておりません。

■必ずご確認ください。

- ・天井高さ、吊戸棚・レンジフード取付高さをご確認ください。
- ・《 》内寸法は参考寸法です。
- ・両側クローズの場合は、壁面の寸法がワークトップ間口より6から7mm程度長くなるようにスキを設けてください。

■表示記号について

- ・KP：キッチンパネル

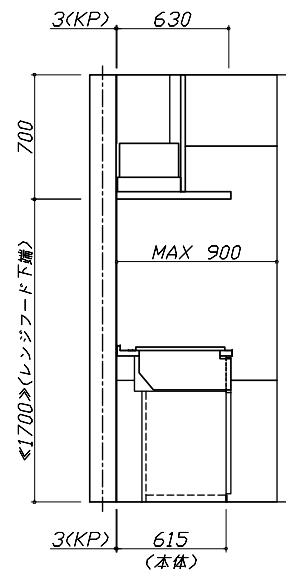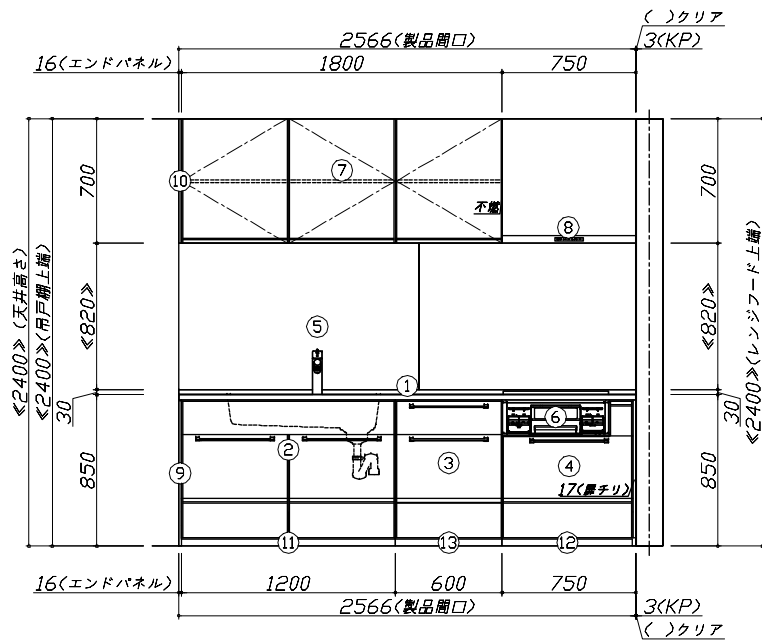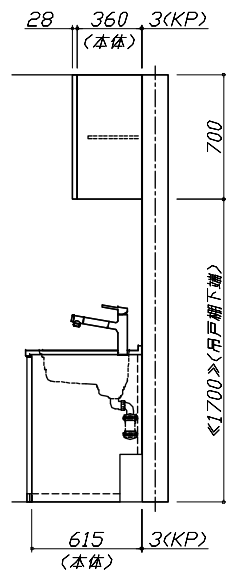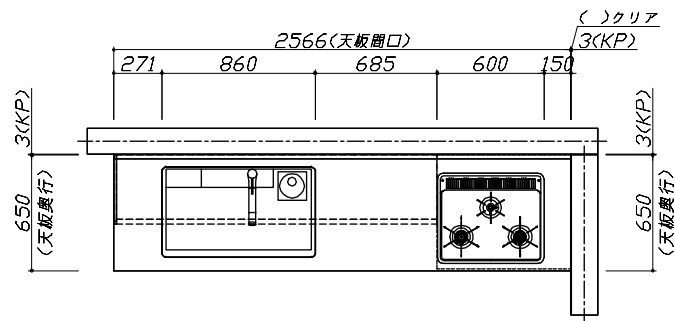

Takara standard
タカラスタンダード株式会社

現場名称： 支社_弘前SR SK10様邸

現場番号： C6659567

弘前営業所

ホーローシステムキッチン Treasia トレーシア

プラン番号： 2510B-2511-0011T

担当営業：


姿図 1

作成日： 2025年12月16日

担当アドバイザー：

縮尺： 1 / 30

縮尺：A3サイズ等倍

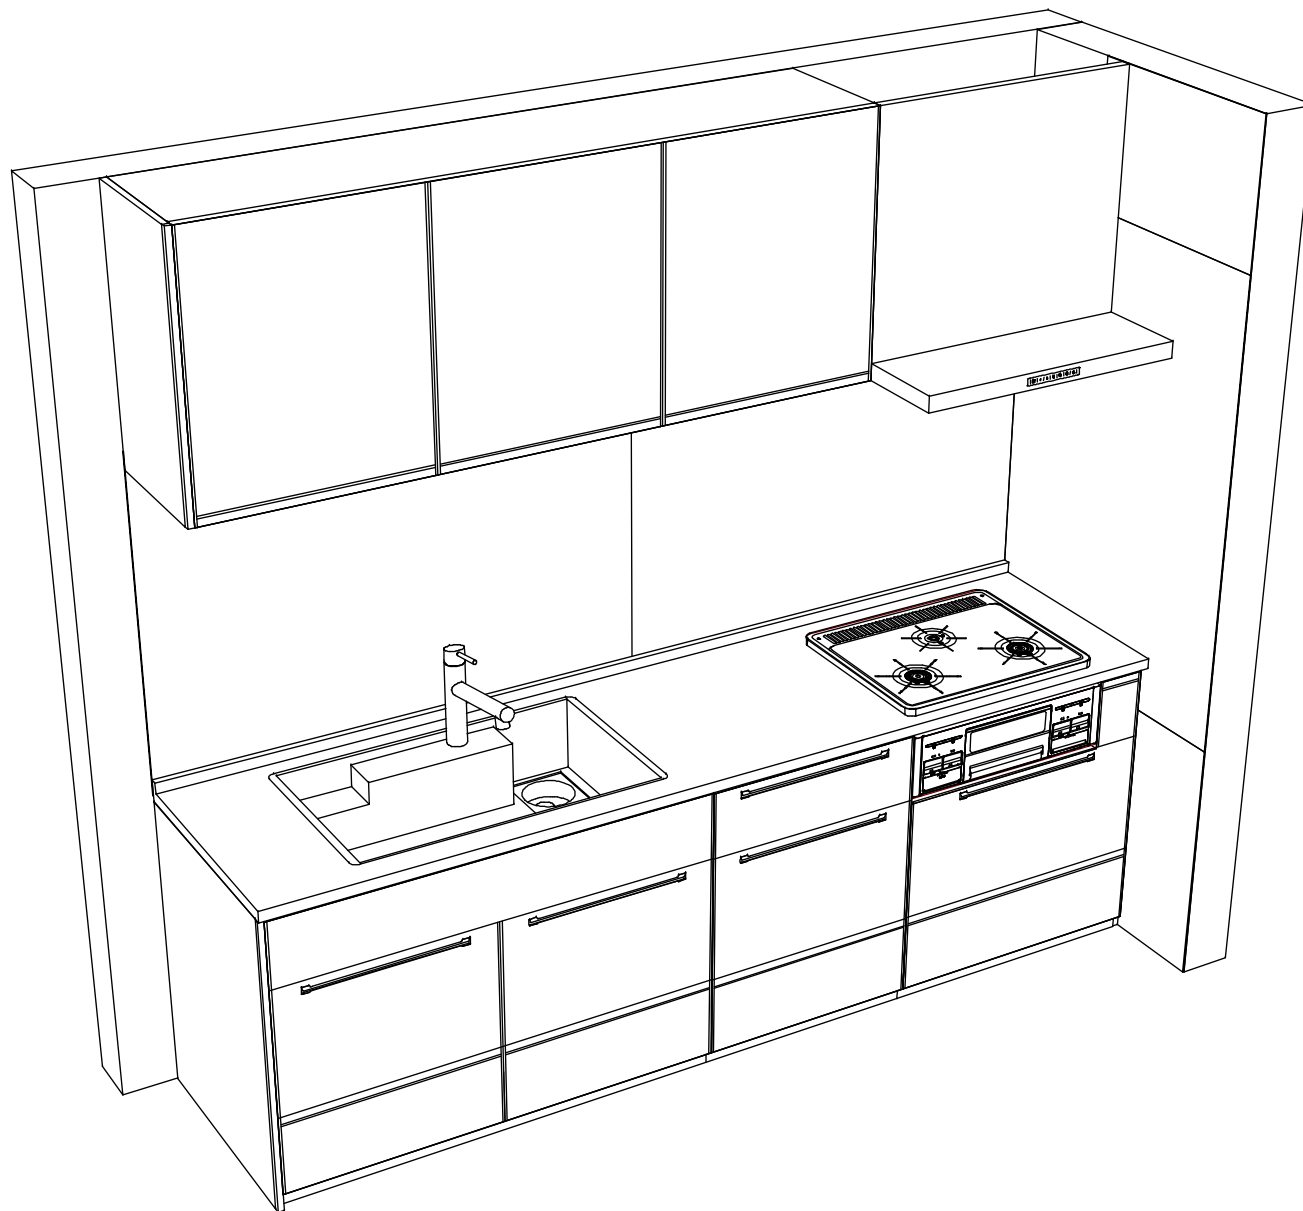

Takara standard
タカラスタンダード株式会社

現場名称： 支社_弘前SR SK10様邸
現場番号： C6659567
弘前営業所

ホーローシステムキッチン Treasia トレーシア
プラン番号： 2510B-2511-0011T
担当営業：

姿図 2
作成日： 2025年12月16日
担当アドバイザー：

縮尺：A3サイズ等倍