

ぴったりサイズ木製システムキッチン 御見積書

御名前 支社 弘前SR SK4 様

業者 様

商品名 Refit リフィット

商品
御見積金額 **¥756,360** (税込 ¥831,996)
()内の価格は税込価格<税率10%>を表示しています。

作成日 2025年9月29日
プラン番号 2510B-2509-0002T
現場番号 C6287114

タカラスタANDARD株式会社
◆弘前営業所
青森県弘前市田園3-1-6
TEL 0172-28-1446 / FAX 0172-28-1844

◆弘前ショールーム
TEL 0172-28-1447 / FAX 0172-28-1448

※ 商品御見積金額には商品組付費と現場配送費が含まれております。
※ 給水・給湯・ガス・ダクト・電気等の接続工事は含まれておりません。

担当営業	担当アドバイザー	プラン作成者

◆ 御見積仕様 ★ 御見積のカラー表示は参考です。最終発注時には必ず御確認下さい。

《キッチン》

キッチン本体サイズ	I型255cm
天板高さ	85cm
扉カラー	グループ1:ヒッコリーナチュラル
引手	ハンドル引手(ブラック)
キッチンパネル	Pタイプ:ピュアアイボリー
ワークトップ材質	人造大理石
カラー	シャインページュ
水栓	ハンドシャワー水栓
食器洗い乾燥機	シンク下設置間口45cmタイプ
加熱機器	60cmホーロートップガスコンロ
レンジ機器	なし
ガス種	LPG
周波数	50Hz

◆ 備考

★正面タイル張りは別途、業者様へご相談が必要となります。

◆ 御確認事項

☆商品の仕様・価格等につきましては予告なく変更する事がありますので、ご購入の際には、弊社 支店営業所等へ
お問い合わせ、またはカタログにて よく御確認下さるようお願い致します。
☆組立工事費には給水・給湯・ガス・ダクト・電気等の接続工事は含まれておりません。

--	--

No.*

御名前 支社 弘前SR SK4

様

現場番号

C6287114

プラン番号

2510B-2509-0002T

作成日

2025/9/29

御見積明細 キッチン

★ 御見積のカラー表示は参考です。最終発注時には必ず御確認下さい。

NO	商品名	仕様	品番	数量	単価	金額
1	人造大理石ワークトップ	らくエルシンク	MDI255 ュARD-N	1	94,900	94,900
2	シンクキャビネット	スライド、シンク下、ソフトクローズ、ホーロー底板有、見切り無	F-RPSM105ウR5EAPJ-D	1	75,300	75,300
3	食器洗い乾燥機	引出し式(ブラック色)	EW-45R3BT	1	111,000	111,000
4	食器洗い乾燥機用前面パネル	扉同色	P-DWP45P (APJ-)	1	4,000	4,000
5	調理台キャビネット	足スラ3段引出、ソフトクローズ、ホーロー底板有	F-TFVB075 -5EAPJ-D	1	42,500	42,500
6	コンロ用キャビネット	足元スライド、ソフトクローズ、ホーロー底板有、見切り有	F-KKVB075 L5EAPJ-D-ハ	1	41,500	41,500
7	水栓	ハンドシャワー水栓	KM708GTC	1	45,500	45,500
8	ガス加熱機器(ホーロートップ)	片面焼き、ブラック	TN36-60 P	1	49,500	49,500
【ベースキャビネット小計】				8		464,200
9	ウォールキャビネット	耐震ラッチ付	W-S A090 -PGAPJ-D-D	1	23,300	23,300
10	レンジフード	シロッコファン(ブラック色)	VUA-751AD (K)	1	41,000	41,000
	前幕板	高さ70cmタイプ、ブラック色	マエマク75VUA-640(K)	1	5,500	5,500
11	レンジフード別売部品	横化粧板、ブラック	ヨコケショウイタVUA-700(K)	1	4,500	4,500
12	シロッコファン用排気金具	上方排気接続用	マルダクトカナグ(U)	1	3,000	3,000
13	エンドパネル	ベースキャビネット用、H80・85用	EP-XHN85 (APJ-)	1	18,500	18,500
14	エンドパネル	ウォールキャビネット・電動昇降吊戸棚用	EP-WB (APJ-)	2	10,000	20,000
15	間仕切り名人	Hタイプ、間口45・60cm用	MGマジキリJ HL 1	1	3,400	3,400
16	間仕切り名人	Hタイプ、間口45・60cm用	MGマジキリJ HS 1	1	3,400	3,400
17	間仕切り名人	Tタイプ、間口45・60cm用	MGマジキリP TL 1	1	3,900	3,900
18	天板オプション		ジャパラセット	1	600	600
19	施工部材		シリコン(ホワイト2)	2	1,000	2,000
キッチン合計				22		¥593,300

御名前 支社 弘前SR SK4 様

現場番号	C6287114	プラン番号	2510B-2509-0002T	作成日	2025/9/29
------	----------	-------	------------------	-----	-----------

御見積明細 キッチンパネル

NO	商品名	仕様	品番	数量	単価	金額
1	ホーローキッチンパネルPタイプ	サイドパネル、ピュアアイボリー	PZS-90 S(PIN)	1	22,600	22,600
2	パネル施工キット	シリコン色(アイボリー)	パネルセコウキットS(I)-1	1	5,700	5,700
3	KP用エッジセット	樹脂製、アイボリー	KPエッジセットJ (PI)-2	1	2,800	2,800
4	SK規格部材	カッター(小) 125	KPカッター 125 K	1	2,730	2,730
5	SK規格部材	防錆剤	KP ホウセイサイTXH-2	1	2,730	2,730
キッチンパネル合計				5		¥36,560

商品総合計	27	¥629,860
-------	----	----------





商品組付費			数量	金額
1	本体組付費		1	84,500
2	キッチンパネル組付費		1	34,000
商品組付費合計				¥118,500

その他費用			数量	金額
現場配送費			1	8,000
配送費他合計				¥8,000

商品御見積金額	¥756,360
---------	----------

※ 御見積明細の価格には消費税は含まれておりません。別途消費税が必要となります。
※ 商品組付費には搬入・商品組付等の費用を含んでいます。
※ 商品組付費は現場の状況により変動する事があります。
又、給水・給湯・ガス・ダクト・電気等の接続工事は含まれておりません。

- 必ずご確認ください。
- ・天井高さ、吊戸棚・レンジフード取付高さをご確認ください。
 - ・《 》内寸法は参考寸法です。
 - ・両側クローズの場合は、壁面の寸法がワークトップ開口より6から7mm程度長くなるようにスキを設けてください。
- 表示記号について
- ・KP：キッチンパネル

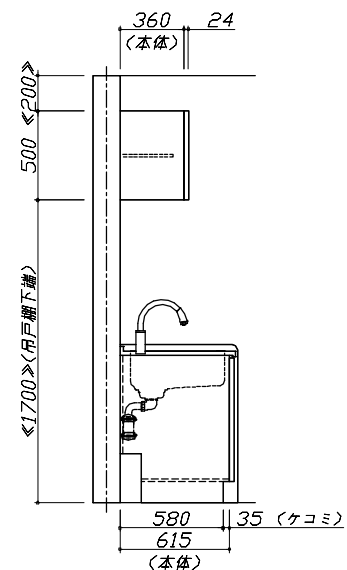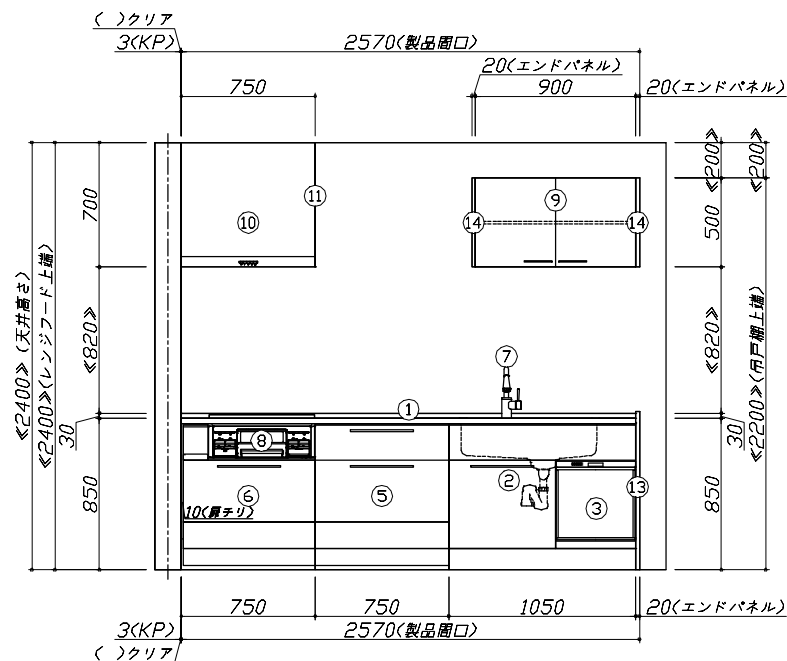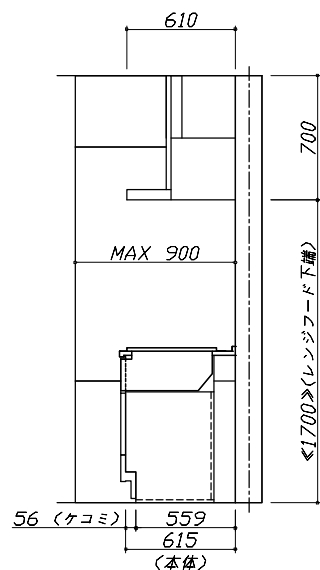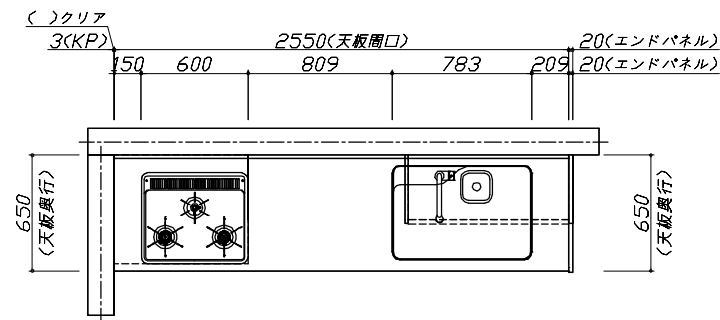


Takara standard
タカラスタンダード株式会社

現場名称： 支社_弘前SR SK4様邸
現場番号： C6287114
弘前営業所

びったりサイズ'木製'システムキッチン Reffit リフィット
プラン番号： 2510B-2509-0002T
担当営業：

姿図 1 縮尺： 1 / 30
作成日： 2025年9月29日
担当アドバイザー：

縮尺：A3サイズ等倍

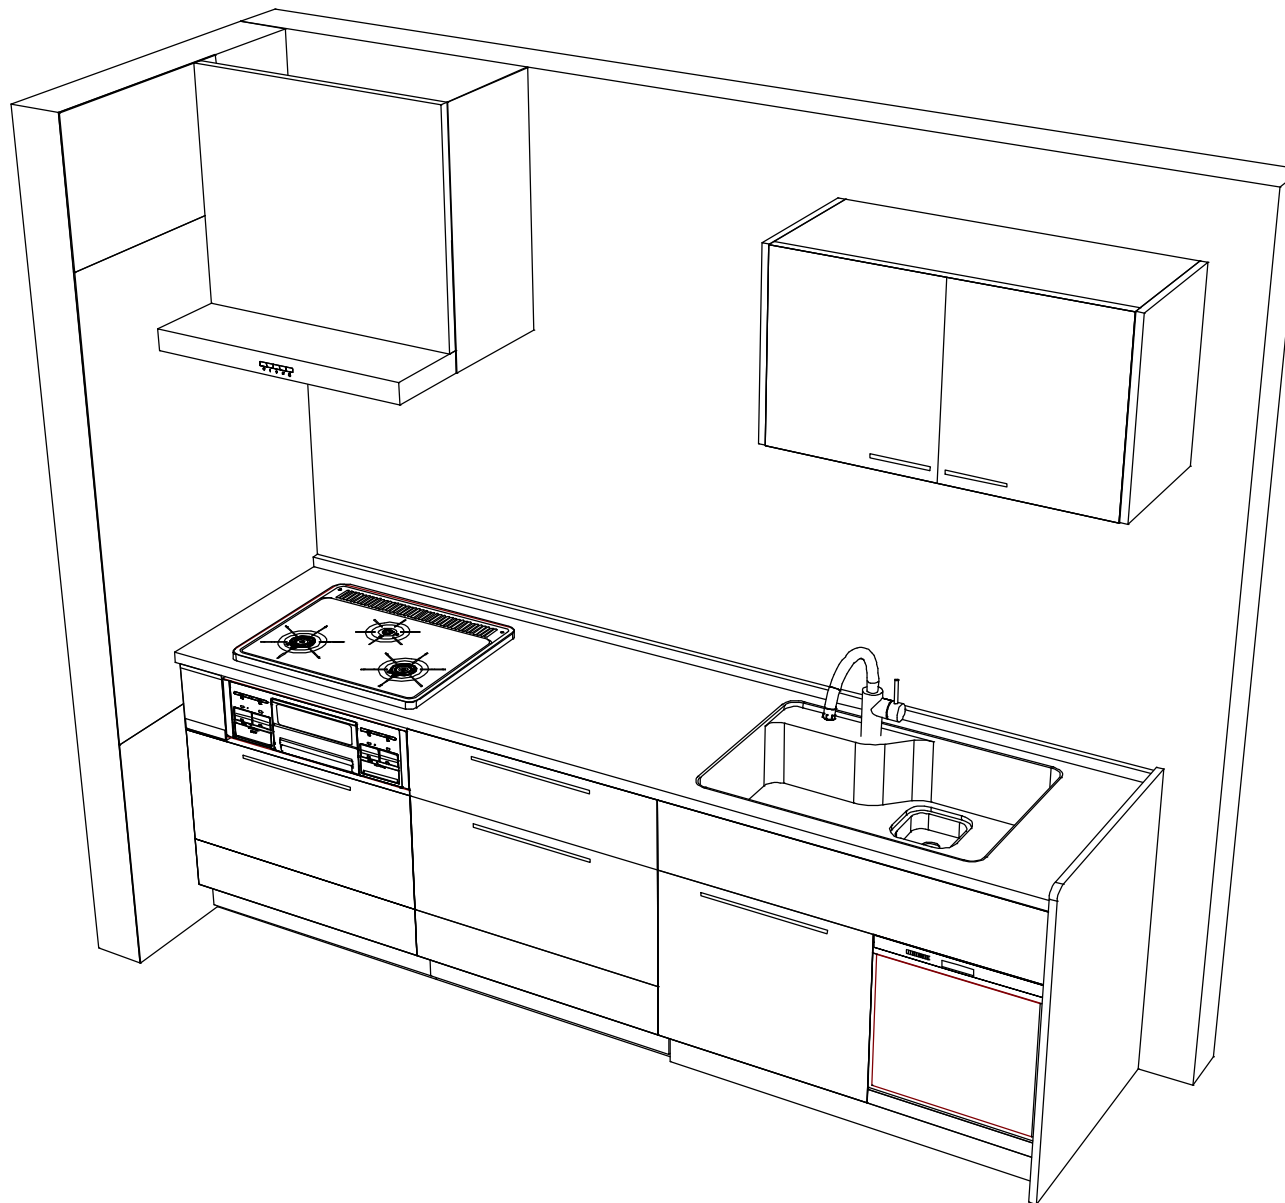

Takara standard
タカラスタンダード株式会社

現場名称： 支社_弘前SR SK4様邸

現場番号： C6287114

弘前営業所

ぴったりサイズ'木製システムキッチン Reffit リフィット

プラン番号： 2510B-2509-0002T

担当営業：

姿図 2

作成日： 2025年9月29日

担当アドバイザー：

縮尺： 1 / 30

縮尺：A3サイズ等倍