

ホームローシステムキッチン 御見積書

ページ 1/3

御名前 北摂(SK)トレーシア⑦ TRSIA-7-VWVW 様
業者 様
商品名 Treasia トレーシア

作成日 2020年2月19日
プラン番号 1820F-2001-0458T
現場番号 C1155660

タカラスタンダード株式会社
◆北摂営業所
大阪府箕面市稲1丁目1番10号
TEL 072-720-0330 / FAX 072-720-0331

◆北摂ショールーム
TEL 072-720-0220 / FAX 072-720-0221

商品 御見積金額 ¥968,200 (税込 ¥1,065,020)
()内の価格は税込価格<税率10%>を表示しています。

《参考》別途商品組付費 ¥110,000 (税込 ¥121,000)

- ※ 商品御見積金額には商品組付費は含まれておりません。
- ※ 商品組付費は現場の状況により変動する事があります。
又、給水・給湯・ガス・ダクト・電気等の接続工事は含まれておりません。

◆御見積仕様 ★御見積のカラー表示は参考です。最終発注時には必ず御確認下さい。

《キッチン》

奥行	奥行65cm
キッチン本体サイズ	I型255cm
天板高さ	85cm
扉カラー	ウォルナットホワイト・シルバー・モル
キッチンパネル	パールホワイト
引手タイプ	レール引手タイプ
ワークトップ材質	アクリル人造大理石
カラー	ソリッドホワイト
水栓	ハンドシャワー水栓
食器洗い乾燥機	シンク下設置間口45cmタイプ
加熱機器	60cmハイパワーストトップガスコンロ
レンジ機器	なし
ガス種	未定
周波数	60Hz

◆御確認事項

- ☆御見積りの商品は受注生産品の為、納期は約2-3週間程度いただきます。
- ☆組立工事費には給水・給湯・ガス・ダクト・電気等の接続工事は含まれておりません。
- ★現場の状況により商品取付費(搬入費)、御見積の内容(品番・数量・金額)が変わる場合がございます。
- ★キッチンパネルの枚数及び金額は、現場の状況により変動いたします。

担当営業	担当アドバイザー	プラン作成者
	福井	清口

◆備考

--

--

No.*

様

御名前 北摂(SK)トレーシア⑦ IRSIA-7-VWVW

現場番号	C1155660	プラン番号	1820F-2001-0458T	作成日	2020/2/19
------	----------	-------	------------------	-----	-----------

御見積明細 キッチン

★ 御見積のカラー表示は参考です。最終発注時には必ず御確認下さい。

NO	商品名	仕様	品番	数量	単価	金額
1	人造大理石ワークトップ	家事らくシンク(ホワイト)	AO材255 TALD-1	1	170,500	170,500
2	シンクキャビネット	スライド・シンク下食洗、うちにもホーロートレイ	F-RRXM105UL5(VWVWF)	1	103,500	103,500
3	食器洗い乾燥機	引出し式(シルバースト)	EW-45R2SMT	1	104,000	104,000
4	食器洗い乾燥機用前面パネル	扉同色	P-DWM45VL5(WWV)-1	1	8,000	8,000
5	調理台キャビネット	足元スライド(3段引出し)・たつぷりホーローキャビネット	F-TFVR075-5(VWVWF)	1	95,500	95,500
6	コンロ用キャビネット	足元スライド・たつぷりホーローキャビネット、ミキリ対応	F-KTVR075JR5(VWVWF)	1	90,500	90,500
7	水栓	エコタイプハンドシャワー水栓	KM5021TTKE	1	33,500	33,500
8	ガス加熱機器(ハイパースコート)	片面焼き	TN72AV60CB	1		
	ガス加熱機器(本体)	シルバースト	TN72AV60C	1	77,000	77,000
	ガス加熱機器(トッププレート)	クリアパールライトベージュ	TN72-60TP-CB	1	22,000	22,000
	【ベースキャビネット小計】			10		704,500
9	ウォールキャビネット		W-M A120-(VWVWF-D)	1	40,000	40,000
10	ウォールキャビネット	レンジフード横タイプ	W-M A060ZL(VWVWF-D)	1	22,500	22,500
11	照明ユニット	10W(LED仕様)	SMY-57 LED	1	13,000	13,000
12	レンジフード(本体)	シロココファン	VRAT-752ADR(V)	1	59,000	59,000
13	レンジフード用前面パネル	扉同色	VZP-75-655H(WW)	1	7,500	7,500
14	台輪カバー	ホワイト	ダイヤカバーV3(W)	1	5,500	5,500
15	調理プレート	家事らくシンク用	チョウリアプレートVE	1	5,000	5,000
16	まな板	家事らくシンク用	マナイタVE	1	6,500	6,500
17	まな板立て	家事らくシンク用	マナイタテVEK	1	1,500	1,500
18	水切り	家事らくシンク用	ミスクリVE	1	7,500	7,500
19	水切りプレート	家事らくシンク用	ミスクリプレートVE	1	5,000	5,000
20	水切りネット	家事らくシンク用	ミスクリネットVE(A)	1	3,500	3,500
21	どこでもラック(アルミホーロータイプ)	小物置き、パールホワイト	MGH-KR(W)	1	5,000	5,000
22	どこでもラック(スクエアタイプ)	タオルハンガーS、ホワイト	MGSK タオルハンガー-S(W)	1	1,100	1,100
23	間仕切り名人	食器用間仕切りポール	MGマシクリポールJ4	1	2,700	2,700
24	間仕切り名人	Tタイプ、間口45・60cm用	MGマシクリP TT 1	3	3,900	11,700
	キッチン合計			28		¥901,500

現場番号	C1155660	プラン番号	1820F-2001-0458T	作成日	2020/2/19
------	----------	-------	------------------	-----	-----------

御見積明細 キッチンパネル

NO	商品名	仕様	品番	数量	単価	金額
1	ホーローキッチンパネルPタイプ	サイドパネル	PZS-90 (PW)	2	17,000	34,000
2	ホーローキッチンパネルPタイプ	窓パネル150	PZW -150 (PW)	2	7,100	14,200
3	KP用エッジセット	樹脂製	KPエッジセットJ (MW)-2	1	2,800	2,800
4	パネル施工キット	シリコン色(ホワイト)	パネルセロウキットS(W)-1	1	5,700	5,700
5	ホーローキッチンパネルPタイプ	フロントパネル150	PZFN-150 (PW)	1	10,000	10,000
キッチンパネル合計				7		¥66,700

商品総合計

商品総合計	35	¥968,200
-------	----	----------

※ 御見積明細の価格には消費税は含まれておりません。別途消費税が必要となります。

《参考》別途商品組付費





キッチン商品組付費
キッチンパネル商品組付費

¥75,000 (税込 ¥82,500)

¥35,000 (税込 ¥38,500)

※ 商品組付費は現場の状況により変動する事があります。又、給水・給湯・ガス・ダクト・電気等の接続工事は含まれておりません。
()内の価格は税込価格<税率10%>を表示しています。

- 必ずご確認ください。
- ・天井高さ、吊戸棚・レンジフード取付高さを
ご確認ください。
- ・《 》内寸法は参考寸法です。
- 表示記号について
- ・KP：キッチンパネル

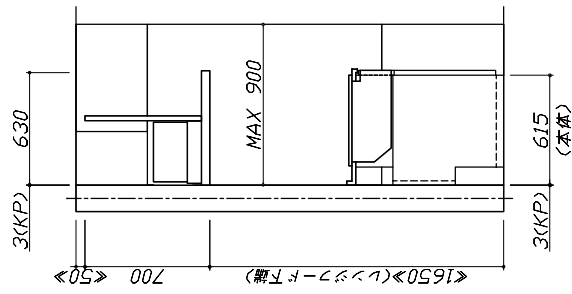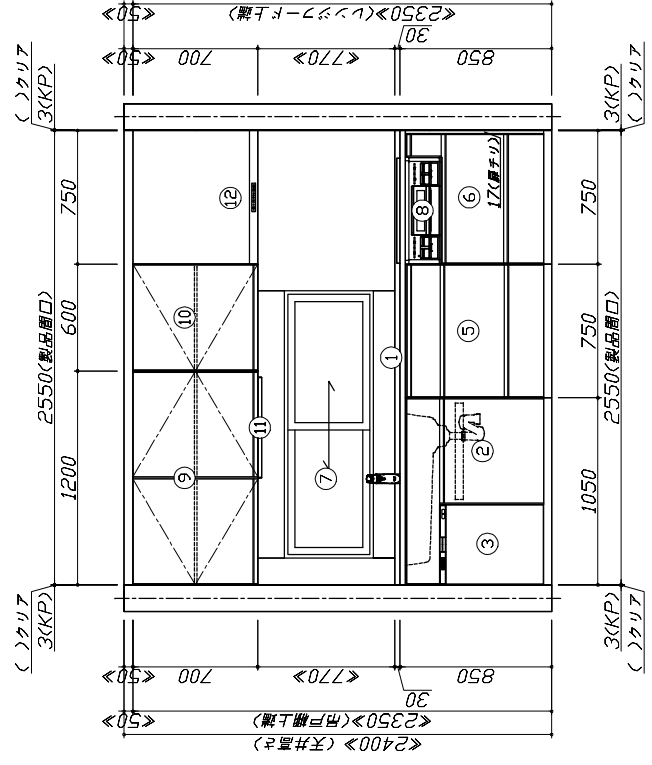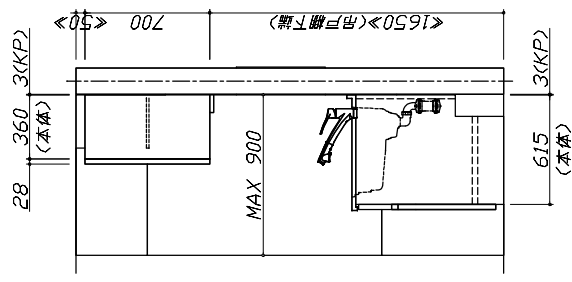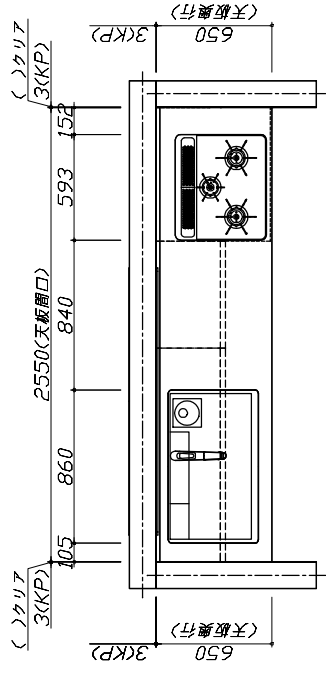


Takara standard
タカラスタンダード株式会社

現場名称：北摂(SK)トレジャ① TRSIA-7-VWVV様邸
現場番号：C1155660
北摂営業所

ホーロシステムキッチン Treasia トレーシア
プラン番号：1820F-2001-0458T
担当営業： 堀井

姿図 1 縮尺：1 / 30
作成日：2020年2月19日
担当アドバイザー： 堀井
縮尺：A3サイズ等倍

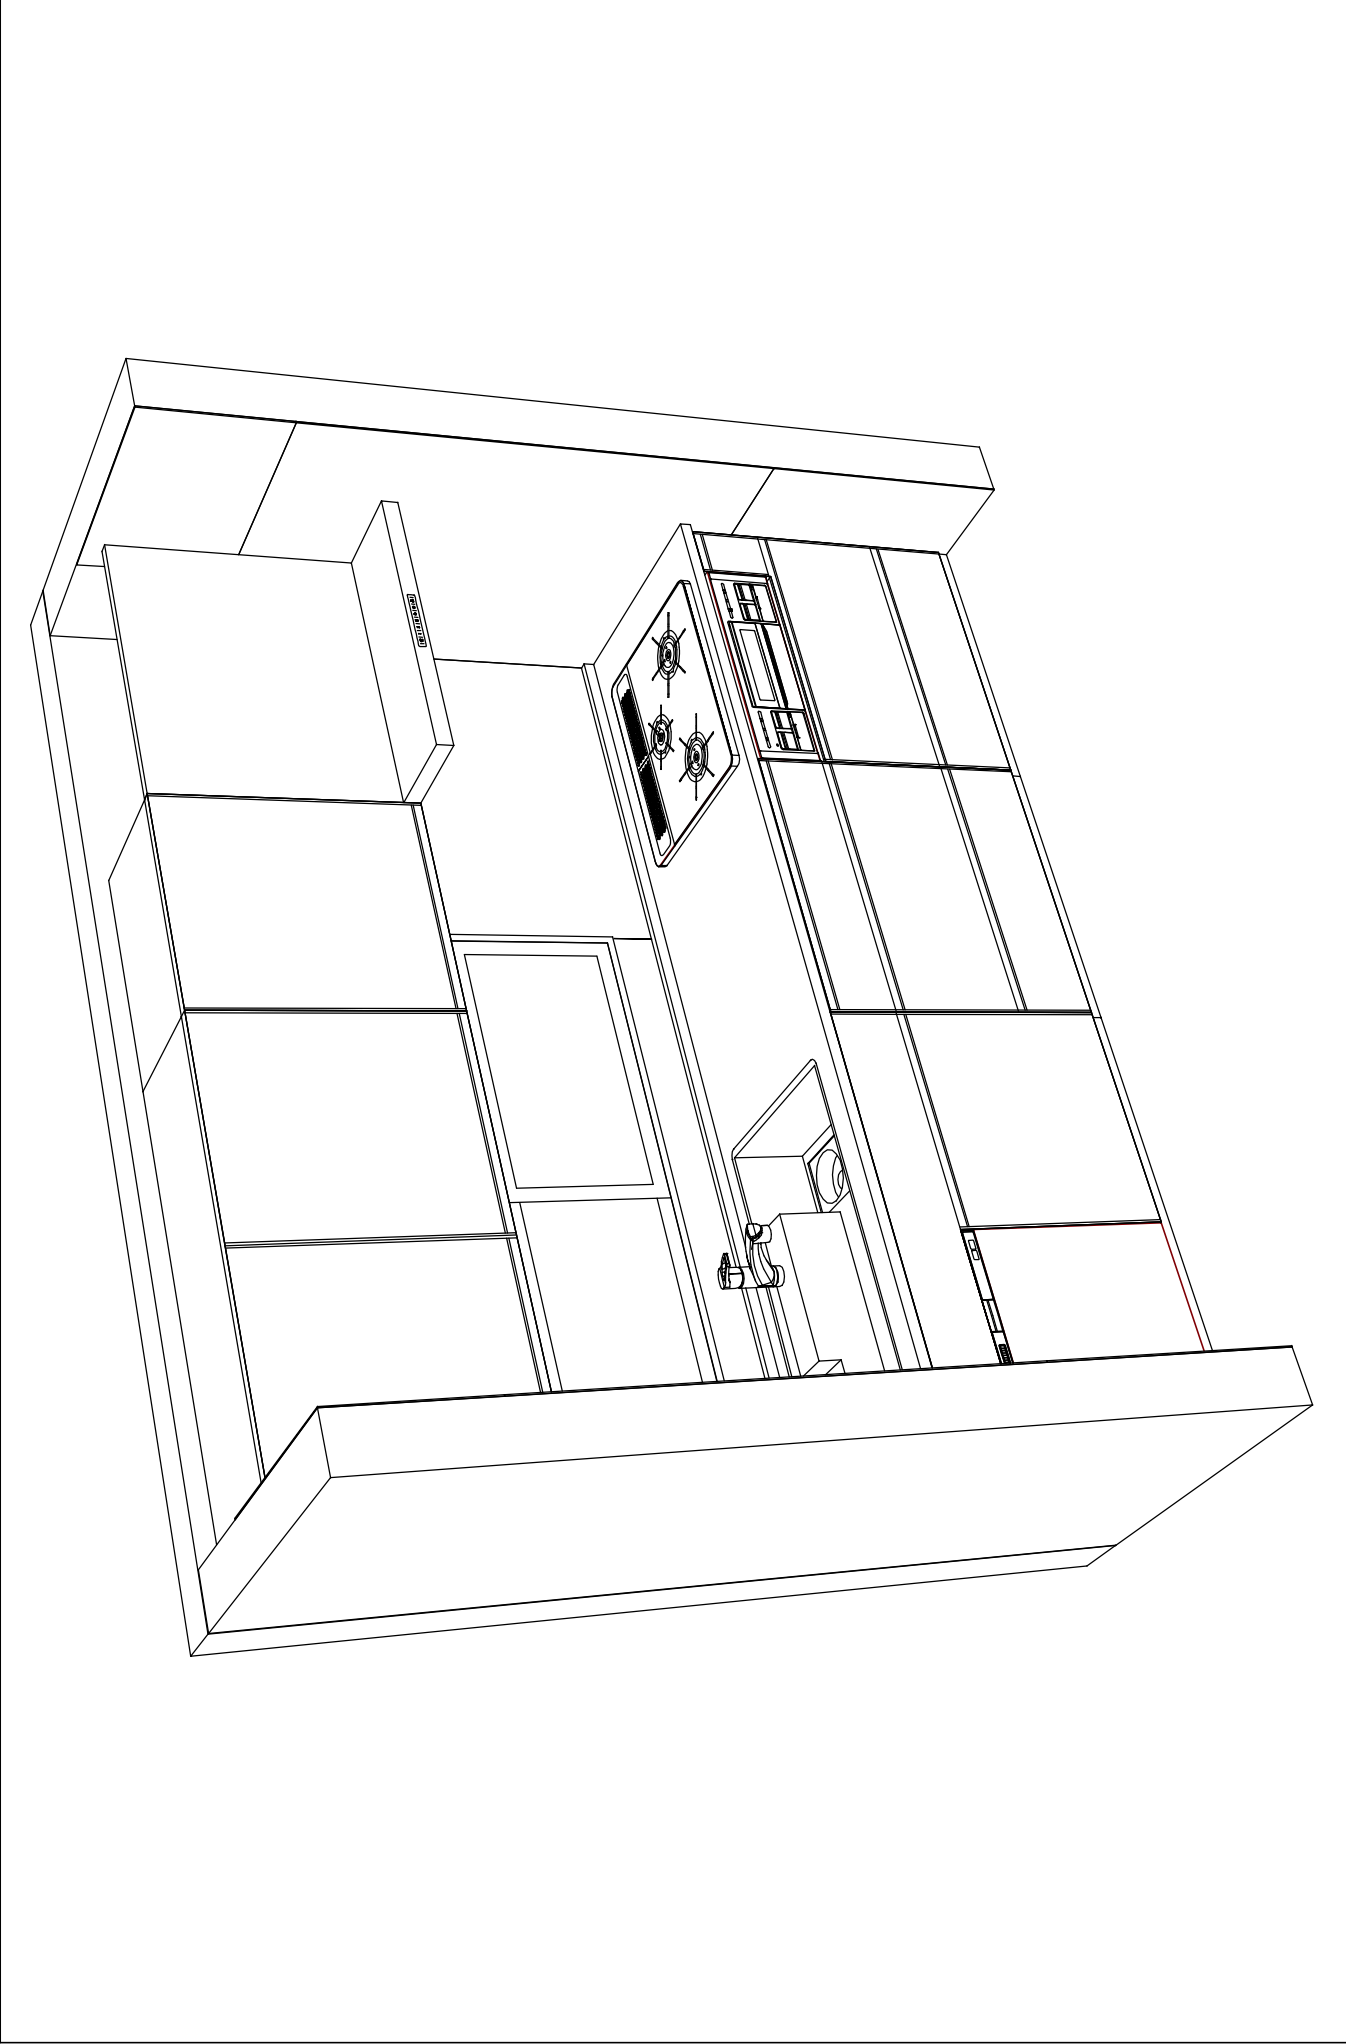

Takara standard
タカラスタンダード株式会社

現場名称：北摂(SK)トレント TRSIA-7-VWVV 様邸
現場番号：C1155660
北摂営業所

ホームシステムキッチン Treasia トレーシア
プラン番号：1820F-2001-0458T
担当営業：

姿図 2 縮尺：1 / 30
作成日：2020年2月19日
担当アドバイザー：堀井

縮尺：A3サイズ等倍