

# ぴったりサイズ木製システムキッチン 御見積書

御名前 北摂(SK)リフィット② RFIT-2-APノ 様

業者 様

商品名 Refit リフィット

作成日 2020年10月5日  
 プラン番号 1820F-2010-0121T  
 現場番号 C1077696

タカスタンダード株式会社  
 ◆北摂営業所  
 大阪府箕面市稲1丁目1番10号  
 TEL 072-720-0330 / FAX 072-720-0331

◆北摂ショールーム  
 TEL 072-720-0220 / FAX 072-720-0221

商品  
 御見積金額 **¥796,700 (税込 ¥876,370)**

( )内の価格は税込価格<税率10%>を表示しています。

《参考》別途 商品組付費 **¥100,000 (税込 ¥110,000)**

- ※ 商品御見積金額には商品組付費は含まれておりません。
- ※ 商品組付費は現場の状況により変動する事があります。  
 又、給水・給湯・ガス・ダクト・電気等の接続工事は含まれておりません。

担当営業	担当アドバイザー	プラン作成者
永富		福井

◆ 御見積仕様 ★ 御見積のカラー表示は参考です。最終発注時には必ず御確認下さい。

《キッチン》

キッチン本体サイズ	I型255cm
天板高さ	85cm
扉カラー	ブラックウッド
引手	バー引手(ブラック)
キッチンパネル	ドラマチックホワイト
ワークトップ材質	アクリル人造大理石
カラー	ソリッドホワイト
水栓	浄水器内蔵ハンドシャワー水栓
食器洗い乾燥機	シンク下設置間口45cmタイプ
加熱機器	60cmハイパーガラスコートトップガスコンロ
レンジ機器	なし
ガス種	13A
周波数	60Hz

◆ 備考

◆ 御確認事項

御名前 北摂(SK)リフィット② RFIT-2-APノ

様

現場番号	C1077696	プラン番号	1820F-2010-0121T	作成日	2020/10/5
------	----------	-------	------------------	-----	-----------

## 御見積明細 キッチン

★ 御見積のカラー表示は参考です。最終発注時には必ず御確認下さい。

NO	商品名	仕様	品番	数量	単価	金額
1	人造大理石ワークトップ	ユーティリティシンクE	AOIS255 GALD-N	1	139,900	139,900
2	シンクキャビネット	スライド、シンク下、ソフトクローズ、ホーロー底板有、見切り無	F-RRSM105ウR5EAPノ-D	1	72,300	72,300
3	食器洗い乾燥機	引出し式(ブラック色)	TKW-404A	1	86,000	86,000
4	食器洗い乾燥機用前面パネル	扉同色	P-DWP45P (APノ)	1	3,000	3,000
5	調理台キャビネット	足スラ3段引出、たっぷり収納、ソフトクローズ、ホーロー底板有	F-TFVM075 -5EAPノ-D	1	49,500	49,500
6	コンロ用キャビネット	足スラ、たっぷり収納、ソフトクローズ、ホーロー底板有、見切り有	F-KKVM075 R5EAPノ-D	1	48,500	48,500
7	浄水器内蔵ハンドシャワー水栓	エコタイプ、11物質除去	TJS-SP20E	1	37,500	37,500
8	ガス加熱機器(ハイパ-ガラスコート)	片面焼き	TN72A60CK	1		
	ガス加熱機器(本体)	ブラック	TN72A60C 1213	1	77,000	77,000
	ガス加熱機器(トッププレート)	クリアパールブラック	TN72-60TP-CK	1	22,000	22,000
【ベースキャビネット小計】				10		535,700
9	ウォールキャビネット	レンジフード横タイプ	W-M A165FR (APノ-D-D	1	36,000	36,000
10	照明ユニット	10W(LED仕様)	SMY-57 LED	1	13,000	13,000
11	レンジフード(本体)	シロッコファン、ブラック	VRAT-902ARCR(K)	1	71,000	71,000
	レンジフード用前面パネル	扉同色	P-VRA90C615(APノ)	1	10,000	10,000
	レンジフード別売部品	前面パネル取付金具	VRATメンザイカナグ90A(K)	1	4,500	4,500
12	エンドパネル	ベースキャビネット用、H80・85用	EP-XHN85 (APノ)	1	15,000	15,000
13	エンドパネル	ウォールキャビネット・電動昇降吊戸棚用	EP-WB (APノ)	1	8,000	8,000
14	水切りプレート	ユーティリティシンクE用	SK ミズキプレートUSE	1	3,500	3,500
15	水切りプレート	ユーティリティシンクE用	ミドル ミズキプレートUSE	1	5,000	5,000
16	調理プレート	ユーティリティシンクE用	ミドル チョウリプレートUSE	1	5,000	5,000
17	まな板	ユーティリティシンクE用	マナイタUSE-1	1	5,500	5,500
18	ゴミポケット	ユーティリティシンクE用	ゴミポケットUSE	1	7,000	7,000
19	水切りネット	ユーティリティシンクE用	ミズキリネットUSE(A)	1	3,000	3,000
20	どこでもラック(スクエアタイプ)	タオルハンガーL、チャコールグレー	MGSK タオルハンガー-L (CG	1	2,500	2,500
	どこでもラック(スクエアタイプ)	アタッチメント(小物トレイ)	MGAK コモトレ-35S (W	1	500	500
21	間仕切り名人	Tタイプ、間口45・60cm用	MGマジキRP TT 1	3	3,900	11,700
22	天板オプション		ジャバラセット	1	600	600
キッチン合計				29		¥737,500

御名前 北摂(SK)リフィット② RFIT-2-APノ 様

現場番号	C1077696	プラン番号	1820F-2010-0121T	作成日	2020/10/5
------	----------	-------	------------------	-----	-----------

## 御見積明細 キッチンパネル

NO	商品名	仕様	品番	数量	単価	金額
1	ホーローキッチンパネルPタイプ	フロントパネル135、ドラマチックホワイト	PZFN-135 (IDW)	2	13,400	26,800
2	ホーローキッチンパネルPタイプ	サイドパネル、ドラマチックホワイト	PZS-90 (IDW)	1	23,900	23,900
3	KP用エッジセット	樹脂製、ホワイト	KPEッジセットJ (MW)-2	1	2,800	2,800
4	パネル施工キット	シリコン色(ホワイト)	パネルセコウキットS(W)-1	1	5,700	5,700
キッチンパネル合計				5		¥59,200

商品総合計	34	¥796,700
-------	----	----------

※ 御見積明細の価格には消費税は含まれておりません。別途消費税が必要となります。





## 《参考》別途 商品組付費

キッチン商品組付費 ¥65,000 (税込 ¥71,500)  
 キッチンパネル商品組付費 ¥35,000 (税込 ¥38,500)

※ 商品組付費は現場の状況により変動する事があります。又、給水・給湯・ガス・ダクト・電気等の接続工事は含まれておりません。

( )内の価格は税込価格<税率10%>を表示しています。

- 必ずご確認ください。
  - ・天井高さ、吊戸棚・レンジフード取付高さをご確認ください。
  - ・《 》内寸法は参考寸法です。
- 表示記号について
  - ・KP：キッチンパネル

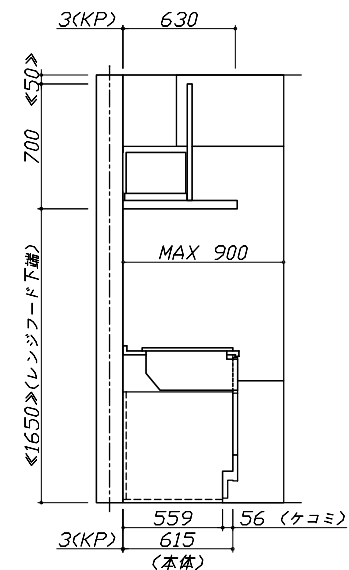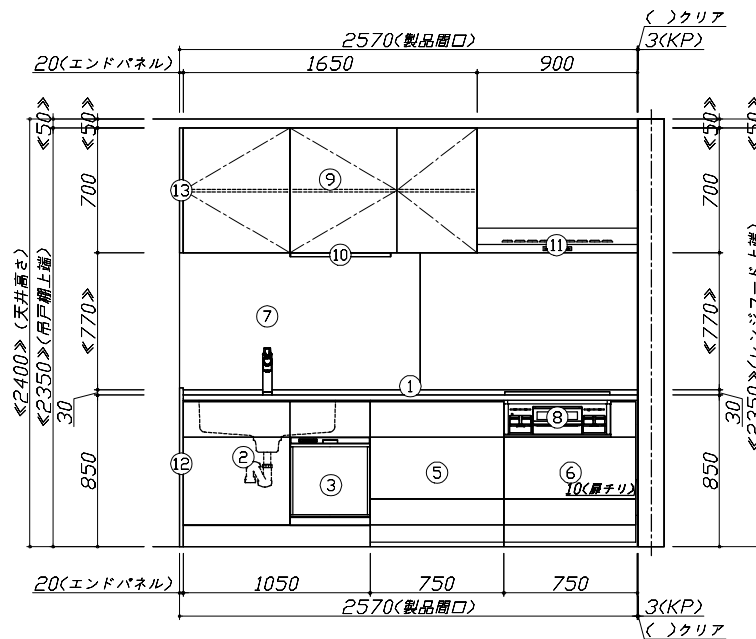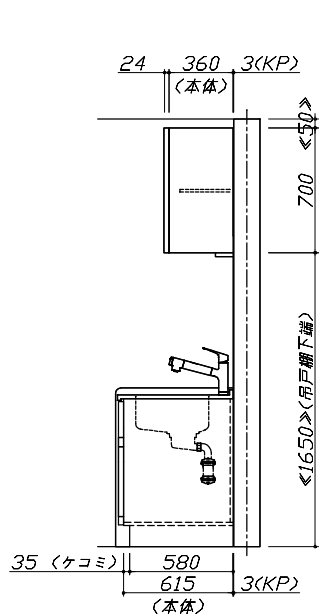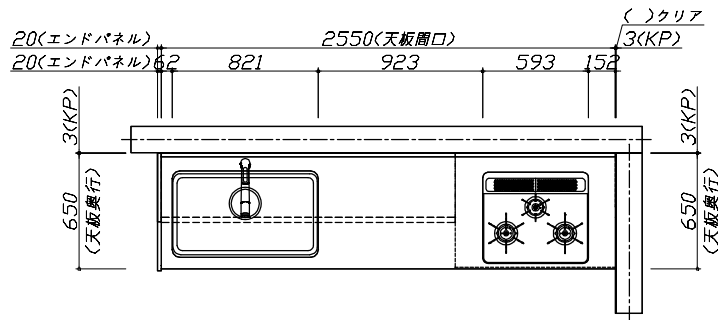


Takara standard  
タカラスタンダード株式会社

現場名称：北摂(SK)リフィット② RFIT-2-APノ様邸  
現場番号：C1077696  
北摂営業所

びつたりサイズ木製システムキッチン Refit リフィット  
プラン番号：1820F-2010-0121T  
担当営業：永富

姿図 1  
作成日：2020年10月5日  
担当アドバイザー：

縮尺：1 / 30  
縮尺：A3サイズ等倍

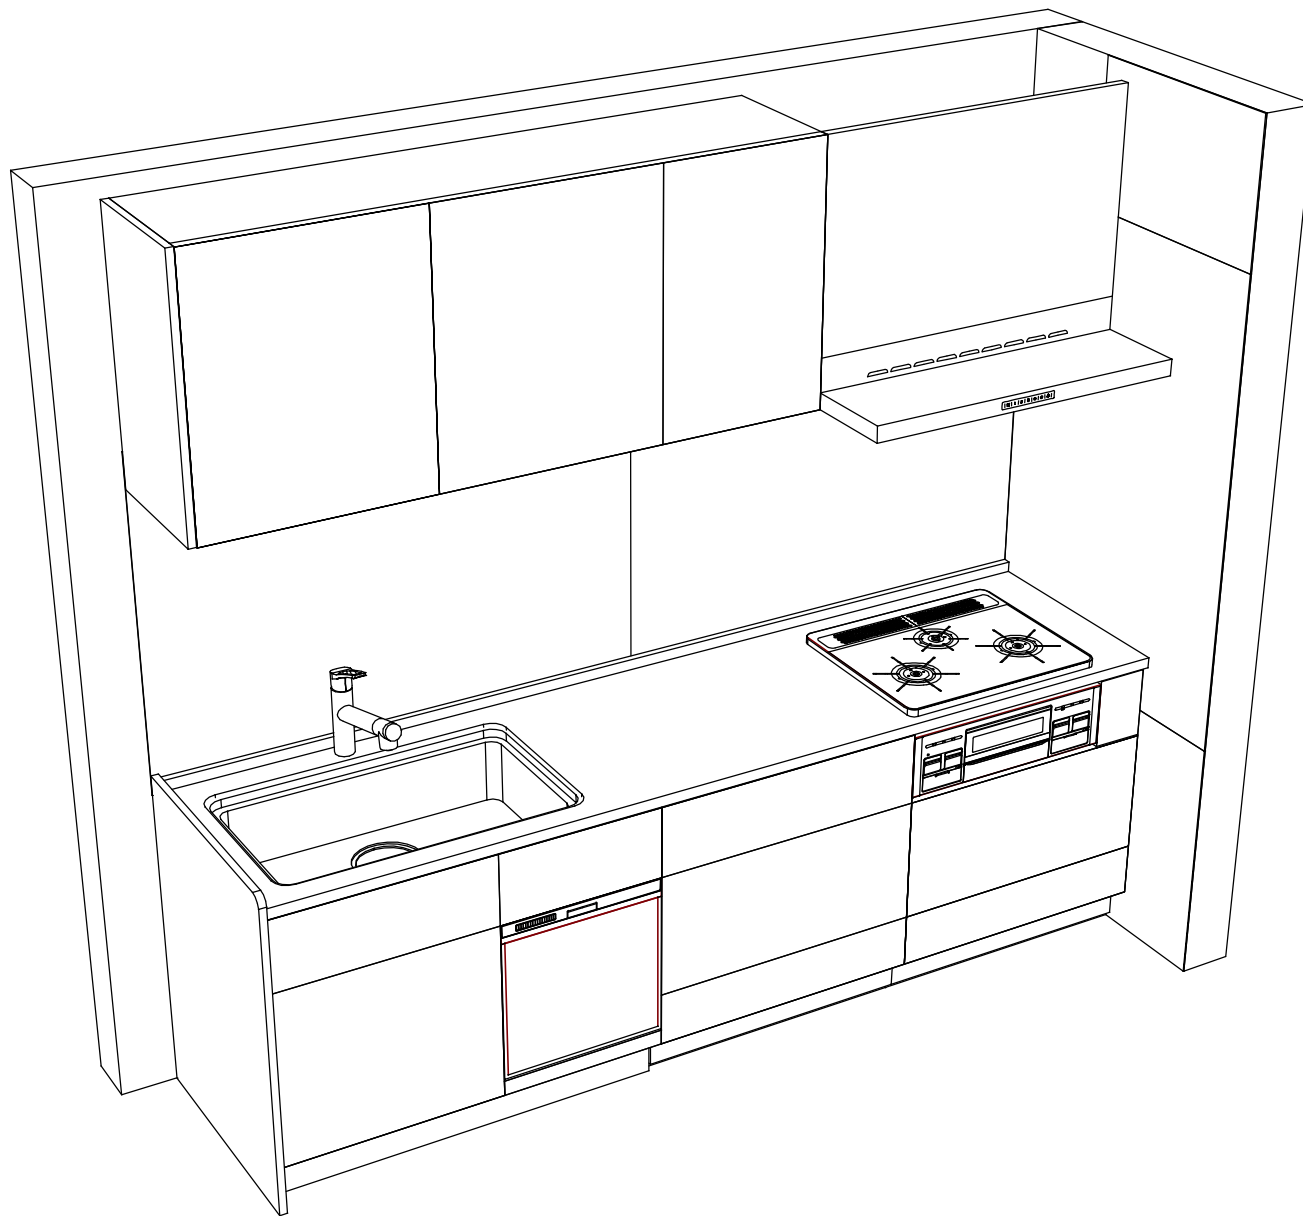

**Takara standard**  
 タカスタンダード株式会社

現場名称：北摂(SK)リフィット② RFIT-2-APノ様邸  
 現場番号：C1077696  
 北摂営業所

びったりサイズ木製システムキッチン Refit リフィット  
 プラン番号：1820F-2010-0121T  
 担当営業：永富

姿図 2  
 作成日：2020年10月5日  
 担当アドバイザー：

縮尺：1 / 30

縮尺：A3サイズ等倍