

ぴったりサイズ木製システムキッチン 御見積書

ページ 1/3

御名前 北摂(SK)リフィット③ RFIT-3-APt 様

業者 様

商品名 Refit リフィット

作成日 2021年3月11日
プラン番号 1820F-2010-0122T
現場番号 C1077827

タカラスタANDARD株式会社
◆北摂営業所
大阪府箕面市稲1丁目1番10号
TEL 072-720-0330 / FAX 072-720-0331

◆北摂ショールーム
TEL 072-720-0220 / FAX 072-720-0221

商品
御見積金額 ￥1,010,900 (税込 ￥1,111,990)

()内の価格は税込価格<税率10%>を表示しています。

《参考》別途 商品組付費 ￥100,000 (税込 ￥110,000)

- ※ 商品御見積金額には商品組付費は含まれておりません。
- ※ 商品組付費は現場の状況により変動する事があります。
又、給水・給湯・ガス・ダクト・電気等の接続工事は含まれておりません。

◆ 御見積仕様 ★ 御見積のカラー表示は参考です。最終発注時には必ず御確認下さい。

《キッチン》

キッチン本体サイズ	フラット対面プラン(スリムタイプ・奥行80cm)
	244cm
天板高さ	85cm
扉カラー	ヒッコリーミディアム
引手	バー引手(ブラック)
キッチンパネル	マルキーナベージュ
ワークトップ材質	アクリル人造大理石
カラー	ソリッドベージュ
水栓	ハンドシャワー水栓
食器洗い乾燥機	シンク横設置間口45cmタイプ
加熱機器	IHヒーター
レンジ機器	なし
ガス種	13A
周波数	60Hz

◆ 御確認事項

- ☆御見積りの商品は受注生産品の為、納期は約2-3週間程度いただきます。
- ☆組立工事費には給水・給湯・ガス・ダクト・電気等の接続工事は含まれておりません。
- ★現場の状況により商品取付費(搬入費)、御見積の内容(品番・数量・金額)が変わる事がございます。
- ★キッチンパネルの枚数及び金額は、現場の状況により変動いたします。

担当営業	担当アドバイザー	プラン作成者
		福井

◆ 備考

--

--	--

No.*

御名前 北摂(SK)リフィット③ RFIT-3-APヒ

様

現場番号

C1077827

プラン番号

1820F-2010-0122T

作成日

2021/3/11

御見積明細 キッチン

★ 御見積のカラー表示は参考です。最終発注時には必ず御確認下さい。

NO	商品名	仕様	品番	数量	単価	金額
1	人造大理石ワークトップ	アクリル人造大理石シンク(ベージュ)	AJZV240 GDLH-N	1	180,700	180,700
2	シンクキャビネット	足スラ、ソフト、ホーロー底板有、うちにもHT、かくせるHB、見切り無	F-RMVM090UL5EAPヒ-D	1	88,800	88,800
3	食器洗い乾燥機	引出し式(シルバー色)、深型	EW-45RD1ST	1	144,000	144,000
	食器洗い乾燥機用前面パネル	扉同色、深型用	P-DWP45D (APヒ)	1	3,000	3,000
4	調理台キャビネット	深型食洗用、足元スライド、ソフトクロス、ホーロー底板有	F-WDVB045 -5EAPヒ)	1	20,500	20,500
5	調理台キャビネット	足スラ3段引出、ソフトクロス、ホーロー底板有、見切り無	F-TFVB030 -5EAPヒ-D	1	30,500	30,500
6	コンロ用キャビネット	足元スライド、ソフトクロス、ホーロー底板有、見切り有	F-KJVB075 R5EAPヒ-D-2	1	39,500	39,500
7	水栓	エコタイプハンドシャワー水栓、ブラック	KM6061ECM5TK	1	93,000	93,000
8	電気加熱機器	IHヒーター両面焼き(シルバー色)	CS-G317VSRT	1	185,000	185,000
9	オイルガード	クリアタイプ	コンロマエスクリーンG	1	7,000	7,000
	シンクガード、オイルガード用金具	フラット対面用	シンクマエスクリーンカナグ	1	5,000	5,000
10	バックパネル	フラット対面用、扉同色	P-BB270 (APヒ)-1	1	16,000	16,000
11	バックパネル用施工部材		プザイP-BB270	1	7,000	7,000
【ベースキャビネット小計】				13		820,000
12	レンジフード(本体)	シロッコファン	FUSC-3ADN	1	46,000	46,000
	レンジフード(フード)	ステンレス	SVRA-902TFADRN	1	55,000	55,000
	レンジフード(ダクトカバー)	ステンレス	DKLA-SVRA	1	18,000	18,000
	レンジフード別売部品	レンジフード横壁取付金具	SVRAカベトリツケカナグ	1	1,000	1,000
13	エンドパネル	フラット対面用、奥行80cm、H80・85用	EP-FTNS85 (APヒ)	1	13,500	13,500
14	まな板立て	人大シンク用	マナイタタテT	1	1,500	1,500
15	スライドプレート	人造大理石	スライドプレート AJT	1	5,000	5,000
16	水切り	人大シンク用	ミズキリT	1	3,500	3,500
17	水切りネット	人大シンク用	ミズキリネット T(A)	1	3,000	3,000
18	どこでもラック(アルミホーロータイプ)	小物置き、パールホワイト	MGH-KR(W)	1	5,000	5,000
19	どこでもラック(アルミホーロータイプ)	レードル掛け、パールホワイト	MGH-KH(W)	1	5,000	5,000
20	直管アダプター		チョッカンAD2インチ	1	300	300
キッチン合計				25		¥976,800

御見積明細 キッチンパネル

NO	商品名	仕様	品番	数量	単価	金額
1	ホーローキッチンパネルPタイプ	フロントパネル120、マルキーナベージュ	PZFN-120 (QEV)	1	13,000	13,000

御名前 北摂(SK)リフィット③ RFIT-3-APヒ様

現場番号	C1077827	プラン番号	1820F-2010-0122T	作成日	2021/3/11
------	----------	-------	------------------	-----	-----------

御見積明細 キッチンパネル

NO	商品名	仕様	品番	数量	単価	金額
2	ホーローキッチンパネルPタイプ	フロントパネル105、マルキーナベージュ	PZFH-105 (QEV)	1	12,600	12,600
3	KP用エッジセット	樹脂製、ベージュ	KPエッジセットJ (MB)-2	1	2,800	2,800
4	パネル施工キット	シリコン色(アイボリー)	パネルセコウキットS(I)-1	1	5,700	5,700
キッチンパネル合計				4		¥34,100

商品総合計	29	¥1,010,900
-------	----	------------

※ 御見積明細の価格には消費税は含まれておりません。別途消費税が必要となります。

《参考》別途 商品組付費

キッチン商品組付費 ￥65,000 (税込 ￥71,500)

キッチンパネル商品組付費 ￥35,000 (税込 ￥38,500)

※ 商品組付費は現場の状況により変動する事があります。又、給水・給湯・ガス・ダクト・電気等の接続工事は含まれておりません。


()内の価格は税込価格<税率10%>を表示しています。

■必ずご確認ください。

- ・天井高さ、吊戸棚・レンジフード取付高さをご確認ください。
- ・《 》内寸法は参考寸法です。

■表示記号について



- ・KP：キッチンパネル
- ・▽：設置基準線

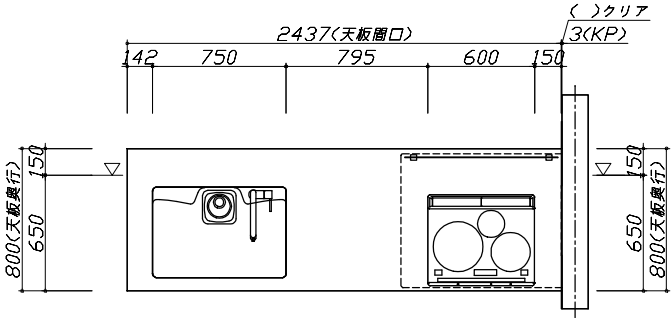

Takara standard タカラスタンダード株式会社	現場名称：北摂〈SK〉リフィット③ RFIT-3-APと緑邸	びったりサイズ'木製システムキッチン Refit リフィット	姿図 1	縮 尺： 1 / 30
	現場番号： C1077827	プラン番号： 1820F-2010-0122T	作成日： 2021年3月11日	
	北摂営業所	担当営業：	担当アドバイザー：	

縮尺：A3サイズ等倍


- 必ずご確認ください。
- ・天井高さ、吊戸棚・レンジフード取付高さをご確認ください。
 - ・《 》内寸法は参考寸法です。
- 表示記号について
- ・KP：キッチンパネル
 - ・▽：設置基準線

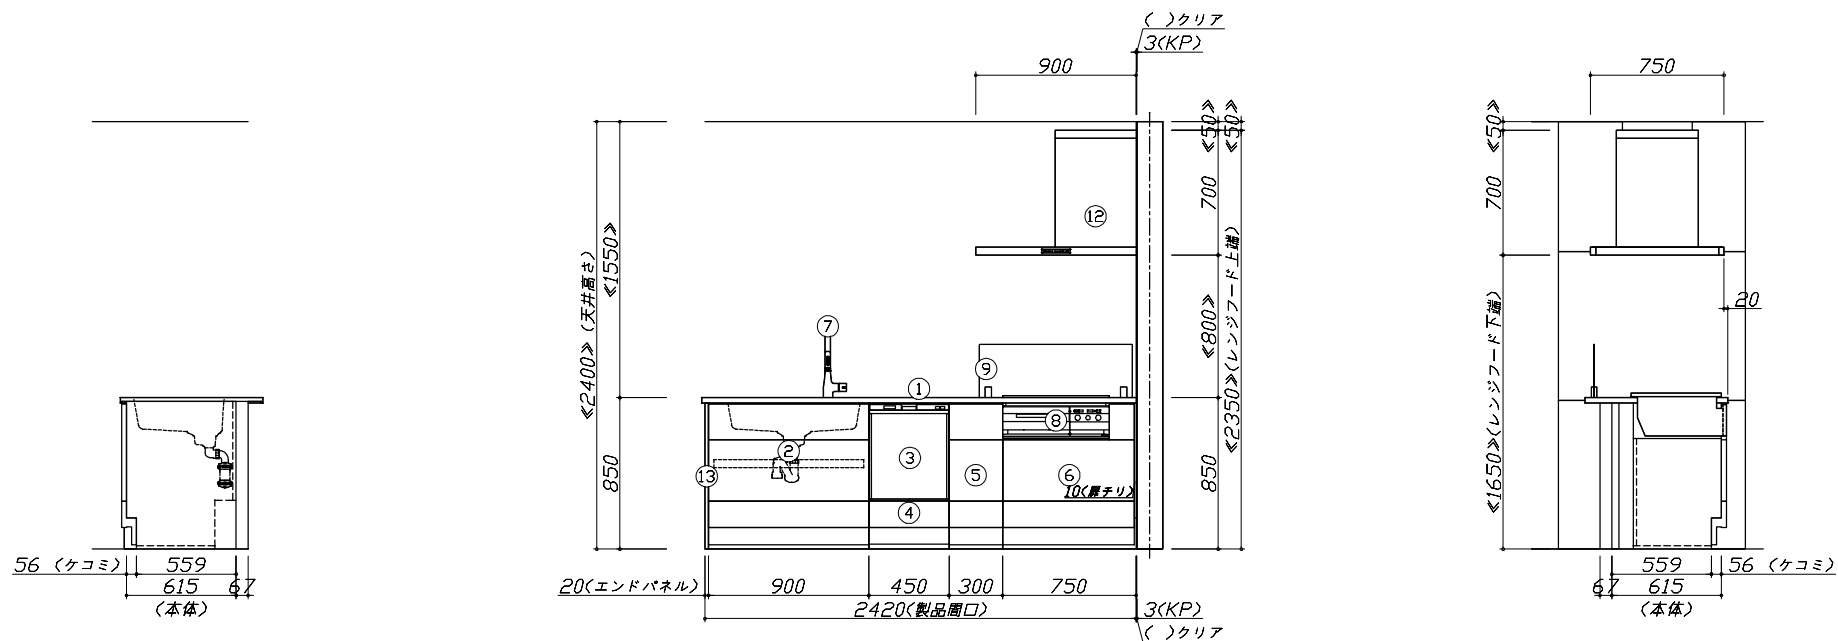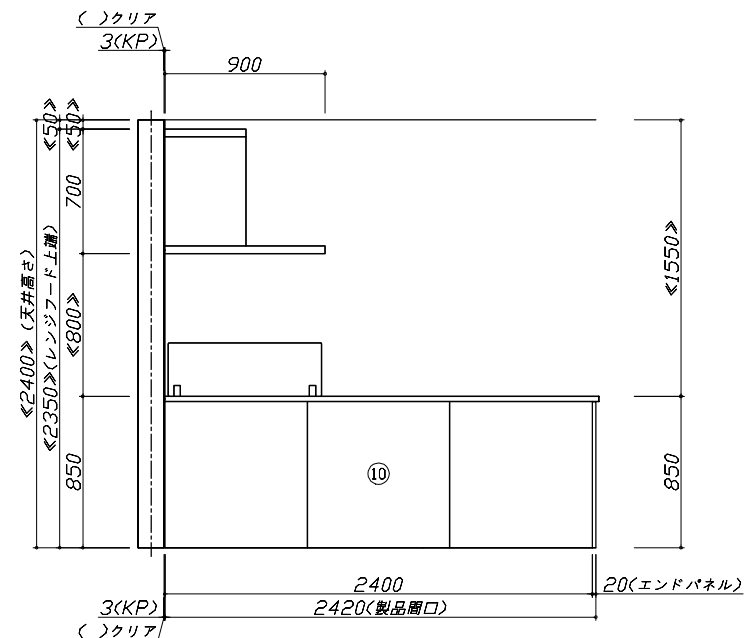

Takara standard
タカラスタンダード株式会社

現場名称： 北摂(SK)リフト⑨ RFIT-3-APと緑邸	びったりサイズ`木製システムキッチン R e f i t リフィット	図面 2	縮 尺： 1 / 30
現場番号： C1077827	プラン番号： 1820F-2010-0122T	作成日： 2021年3月11日	
北摂営業所	担当営業：	担当アドバイザー：	

縮尺：A3サイズ等倍

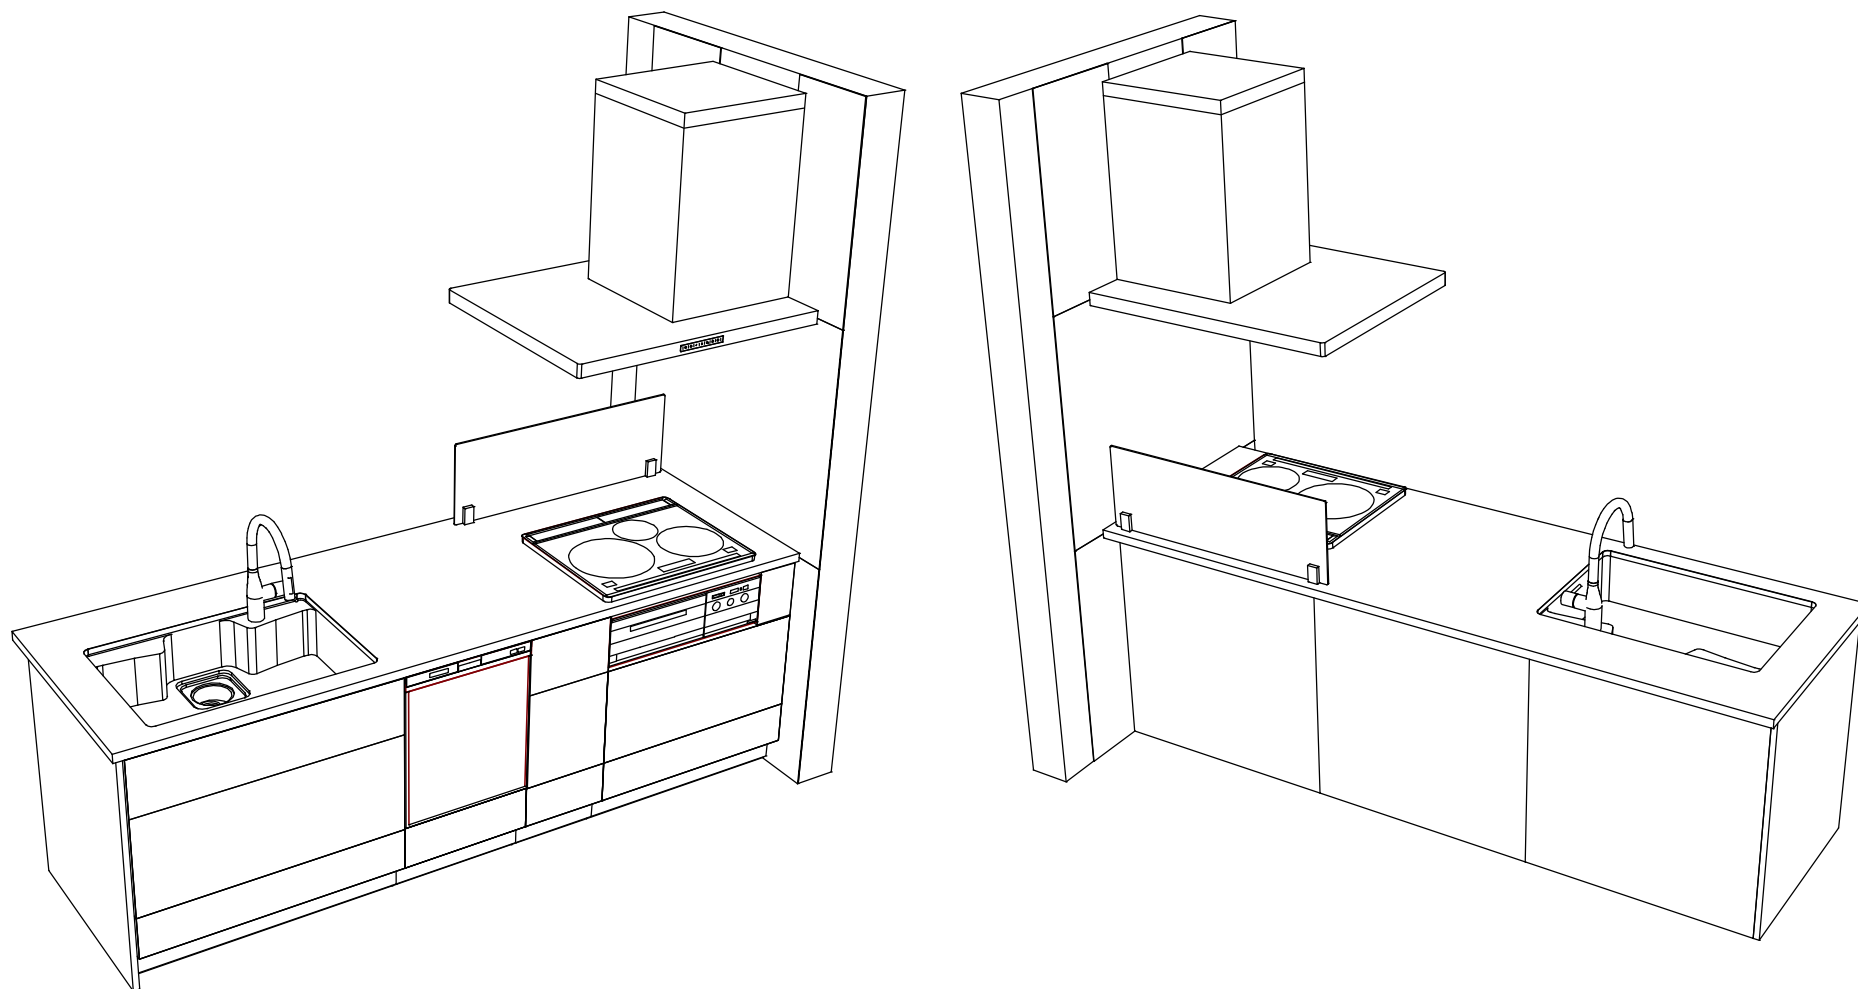

■商品仕様概要

商品仕様	商品シリーズ	びつたりサイズ木製システムキッチン R e f i t リフィット
	タイプ	足元スライドタイプ
	扉カラー	ヒッコリーミディアム
	引手種類	バー引手(ブラック)
	天板形状・開口	フラット面アラウンドタイプ・奥行80cm) 244cm
	奥行	65cm
	天板高さ	85cm
	キッチンパネル	有
	キッチンパネルカラー	マルキーナベージュ
	見切り・エッジ材	樹脂製

■商品仕様書（キッチン側）

品目	仕様			備考
天板	材質	アクリル人造大理石	色 ソリッドベージュ	
	シンク	アクリル人造大理石シンク	色 ベージュ	
	部品	ｽｽﾞｲﾄﾞﾌﾟﾚｰﾄ AJT		
		－		
		ｽｽﾞｲﾄﾞﾌﾟﾚｰﾄ、ｽｽﾞｲﾄﾞﾌﾟﾚｰﾄ T(A)		
		ｽｽﾞｲﾄﾞﾌﾟﾚｰﾄ		
下台	ﾌﾗｯﾄA/D2ｲﾝﾁ			
	本体	木製	色 ホワイト	
	底板	ホーロー底板		
	引出し	化粧ボード（一部樹脂製）		
	レール・丁香	ソフトクローズレール		
	部品(標準)	－		
	部品(オプション1)	うちにもホーロートレイ		
	部品(オプション2)	かくせるホーローボックス(シンクキャビ)		
設備仕様（下台）	部品(オプション3)	－		
	水栓1	KM6061ECM5TK		
	水栓2	－		
	食器洗い乾燥機	EW-45RDIST	色 シルバー	125V-15A・アース付コンセント
	加熱機器(本体)	CS-G317VSRT	色 シルバー	250V-30A（単相200Vコンセント）
	加熱機器(トッププレート)	ガラストップ	色 シルバー	
	加熱機器(レンジ)	－		
吊戸棚	本体	－		
	耐震ラッチ	－		
	部品	－		
レンジフード	品名	SVRA-902TFADRN	色 ステンレス	125V-15A（2芯コンセント）
	ファン仕様	シロッコファン（排気タイプ）		
	部品	－		
		－		
		SVRAｽﾀﾝﾀﾞｰﾄﾞﾌﾞﾚｰﾄ		
設備仕様（上台）	照明ユニット	－		
	アイラック	－		
	電動昇降吊戸棚	－		
	昇降棚	－		
エンドパネル	材質	木製	色 ヒッコリーミディアム	
天井幕板	品名	－		

■商品仕様書（周辺収納側）

品目	仕様		備考
周辺仕様	周辺扉カラー	－	
	周辺引手	－	
	キッチンパネル	－	
ツールユニット	本体	－	
	底板	－	
	引出し	－	
	レール	－	
	丁香	－	
	耐震ラッチ	－	
	部品	－	
カウンターユニット	本体	－	
	底板	－	
	レール	－	
家電収納	丁香	－	
	本体	－	
周辺カウンター	部品	－	
	材質	－	
吊戸棚	本体	－	
	耐震ラッチ	－	
	部品	－	
設備仕様（上台）	アイラック	－	
エンドパネル	材質	－	
天井幕板	品名	－	

本説明書は、キッチンの本体組立・設置と関連工事（建設工事）である 大工事、電気工事、ガス配管工事、管工事（給排水）などと区別して説明しています。

建設工事は関連する法令・規定に従って法的有資格者による工事が必要になります。

流通業者様からの発注として本体の「取付・設置」を行う場合は、建設工事部分とキッチン本体「取付・設置」を区別して行ってください。

設置前工事、設置後工事の一部でも含む場合は、建設工事となります。



びったりサイズ木製システムキッチン R e f i t リフィット
プラン番号： 1820F-2010-0122T
担当営業 ；

工事区分表	縮 尺： 1 / 30
作成日： 2021年3月11日	
担当アドバイザー：	

参考：キッチン・バス工業会『工事区分ガイドライン』

※【注記】 1）原則、現場支給製品は支給側で取付実施とする
 ※【注記】 2）当該製品のみ実施する場合が多い。但し、現場により打合せにて作業範囲を決定する場合がある
 ※【注記】 3）給排水配管の仕様や状況により、排水製品の組立作業範囲を打合せにて決定する
 ※【注記】 4）製品の完成検査、試運転は、工事完了後に行う場合が多い。但し、原則、商品取付完了時に検査、試運転が可能な範囲のみキッチン設置者が実施する

■必ずご確認ください。

- ・天井高さ、吊戸棚・レンジフード取付高さをご確認ください。

- ・《 》内寸法は参考寸法です。

■設備図の見方、表示記号について

- ・寸法はキッチンパネル厚みとクリア寸法を含んでいません。

- ・KP：キッチンパネル

- ・▽：設置基準線

■必ずお読みください

- 1)以下の工事・部材は別途ご用意ください。


- ・周囲躯体、仕上げ、取付用下地工事
- ・ダクト工事、壁面開口、屋外化粧カバー取付等
- ・給排水配管、電気配線、ガス配管及び接続工事

- 2)本体の取付以外の関連工事は法的有資格者による工事が 필요합니다。

- ・大工工事、電気工事、ガス配管工事、管工事、建具工事等


- 3)キッチンパネルを設置する壁面下地は

プラスターボード仕上げをお願いします。

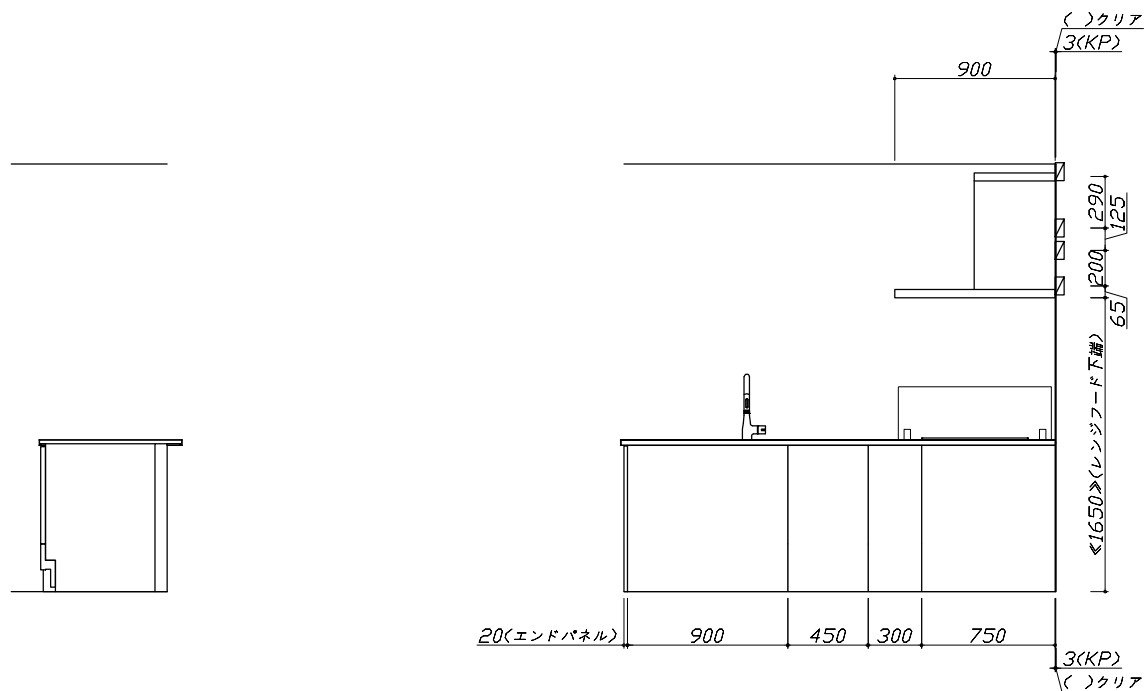

固定下地位置

固定下地位置

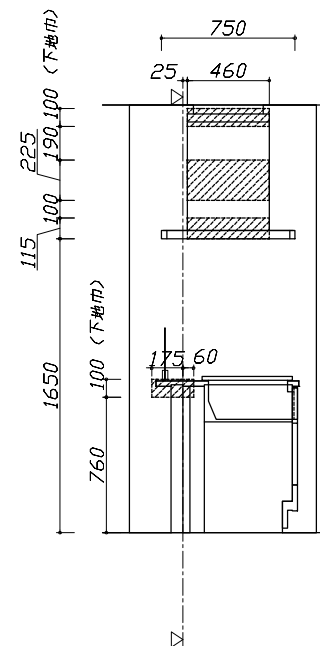

固定下地位置

Takara standard

タカラスタンダード株式会社

現場名称：北摂(SK)リフィット③ RFIT-3-APヒコ邸

現場番号：C1077827

北摂営業所

びったりサイズ木製システムキッチン Re f i t リフィット

プラン番号：1820F-2010-0122T

担当営業：

下地図 1

作成日：2021年3月11日

担当アドバイザー：

縮尺：1 / 30

縮尺：A3サイズ等倍

■必ずご確認ください。

- ・天井高さ、吊戸棚・レンジフード取付高さをご確認ください。
- ・《 》内寸法は参考寸法です。


■設備図の見方、表示記号について

- ・寸法はキッチンパネル厚みとクリア寸法を含んでいません。
- ・KP：キッチンパネル
- ・▽：設置基準線

■設備記号

記号	記号の意味	記号	記号の意味
○	給水位置	⊖	コンセント位置
●	給湯位置	⊖E	アース付コンセント位置
○	排水位置	⊖ET	アースミナル付コンセント位置
⊙	ガス配管位置	ㄱ	電源取出位置
⊕	電源位置		

[- - -]：点検口

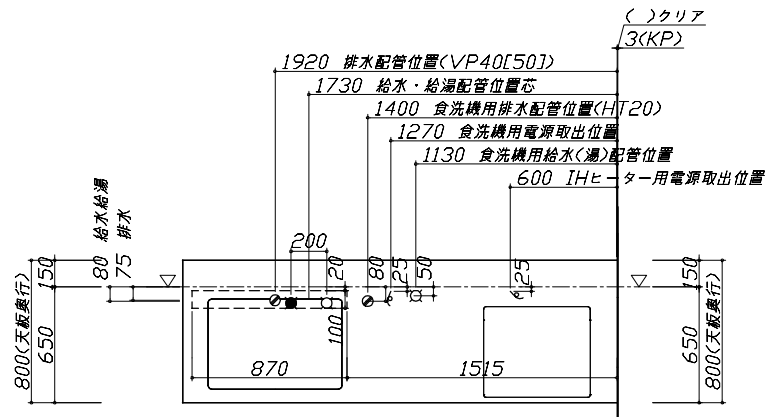

■必ずお読みください

1)以下の工事・部材は別途ご用意ください。

- ・周囲躯体、仕上げ、取付用下地工事
- ・ダクト工事、壁面開口、屋外化粧カバー取付等
- ・給排水配管、電気配線、ガス配管及び接続工事



2)本体の取付以外の関連工事は法的有資格者による工事が必要になります。

- ・大工工事、電気工事、ガス配管工事、管工事、建具工事等

■機器類電源詳細

1	レンジフード用電源	15A-125V E付埋込コンセント 消費電力145W	⊖E
2	IHヒーター用電源	30A-250V 単相200Vコンセント 消費電力5800W	ㄱ
3	食洗機用電源	15A-125V E付埋込コンセント	ㄱ

※ダクト配管可能範囲は詳細図参照

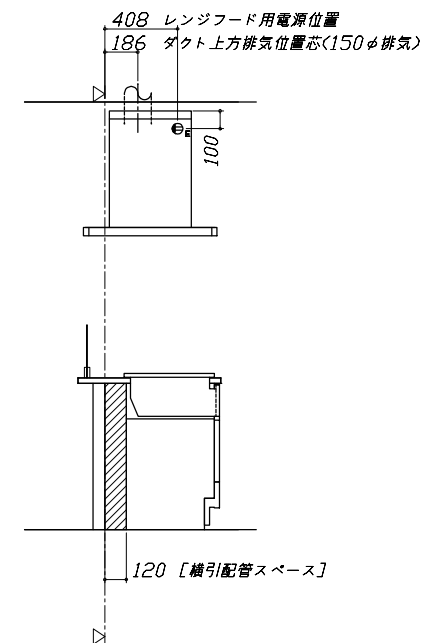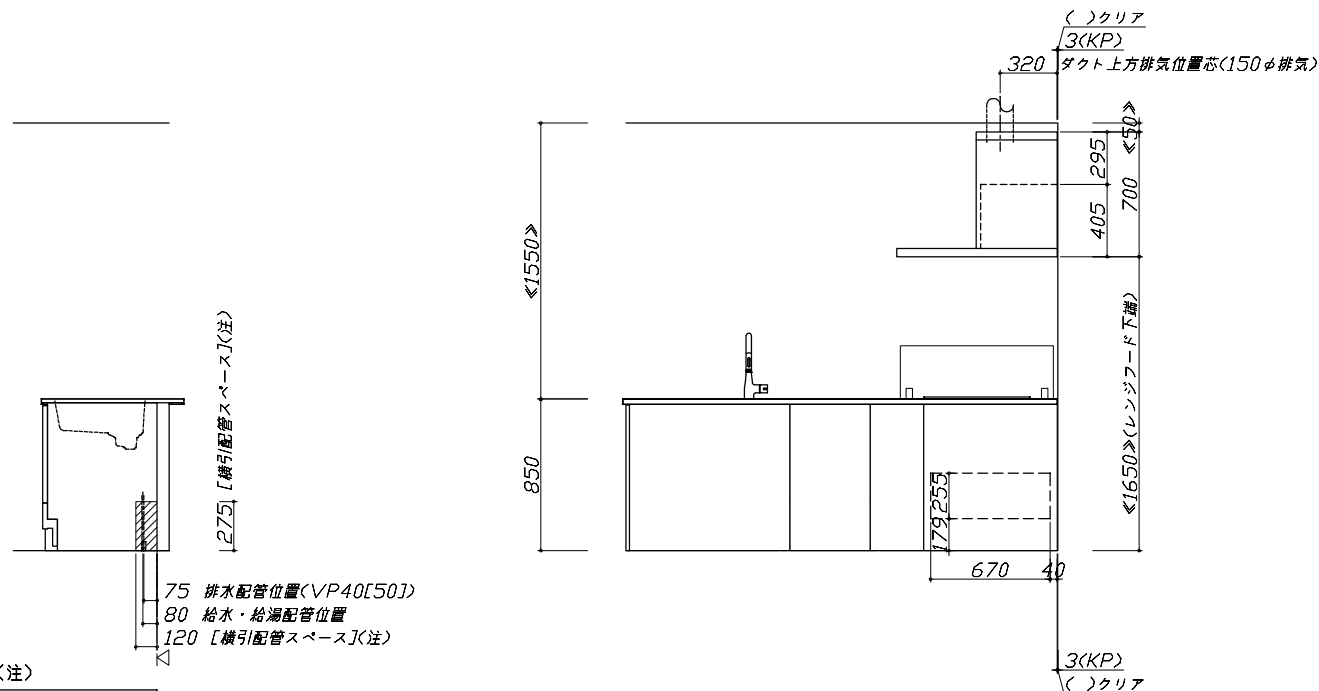

(注)

横引配管スペースの側板は切り欠き無し

Takara standard

タカラスタンダード株式会社

現場名称：北摂(SK)リフィット③ RFIT-3-APヒ線邸

現場番号：C1077827

北摂営業所

びったりサイズ木製システムキッチン R e f i t リフィット

プラン番号：1820F-2010-0122T

担当営業：

設備図 1

作成日：2021年3月11日


担当アドバイザー：

縮尺：A3サイズ等倍

人大シンク給水排水配管例図


給水給湯壁出し配管の場合
止水栓位置にアングル止水栓を取り付けてください。
(止水栓は別途)

管工事

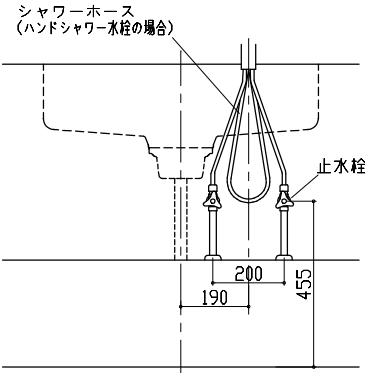

シンク横食器洗い乾燥機 配管例図

管工事


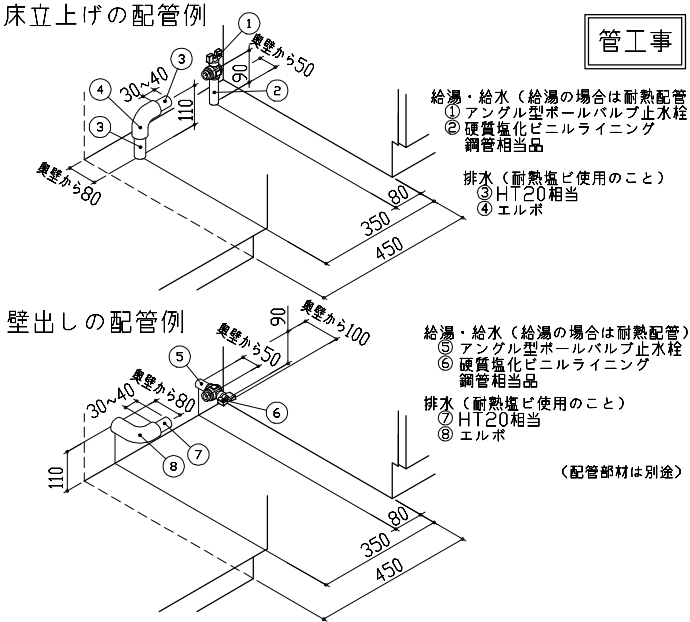


レンジフード詳細図

<SVRA-902TAD R>

実際の排気用接続部品の開口部寸法は、
φ148です。

ダクトカバー
DKLA-SVRA

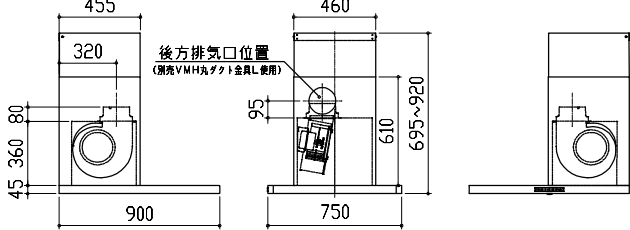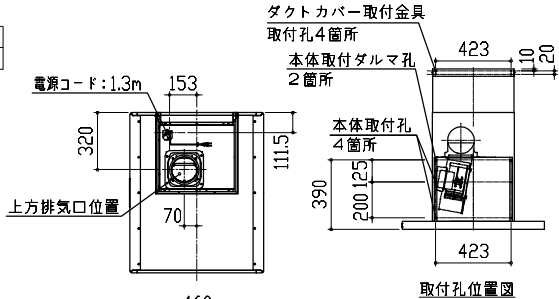


消費電力: 145W

電気配線例図

<CS-G317VSRT>

電源は200V30A以上の専用回路を設けてください。

電気工事

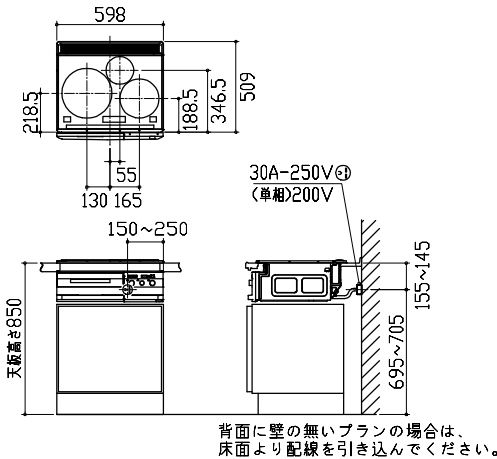

消費電力: 5800W


シンク横食器洗い乾燥機 電気配線例図

<EW-45RD1ST>

電源は100V15A以上の専用回路を
設けてください。

電気工事

※本体を設置する場所の青壁(図の斜線部)に給・排水工事部分
を延けて125V、15Aのアースターミナル付埋込みコンセントを設
け、これに電源電線、アース線を配線してください。

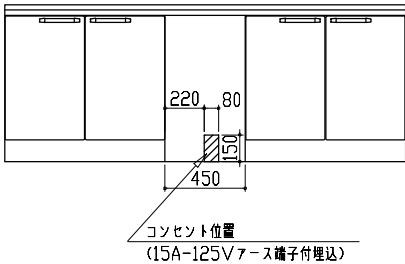

消費電力: 538W


レンジフード詳細図 ダクト配管可能範囲

<SVRA 電動シャッター R排気>


管工事

製品高さ 695 ~ 920
A寸法 190 ~ 415

右排気可能範囲(右壁)






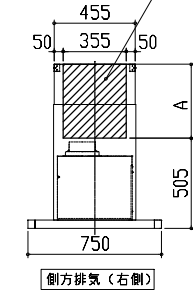


上方排気可能範囲(天井)

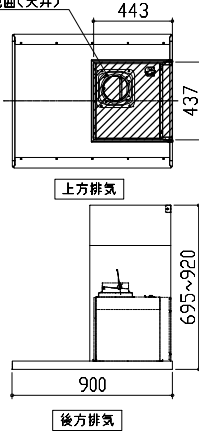

注)

- 本図はアルミダクトφ150を使用した場合の配管可能範囲である。
- 断熱材を取付ける場合は厚みを考慮すること。
- リフォーム時など、既設の壁排気口を利用する場合、P変換アタッチメント(別売)を使用すること。

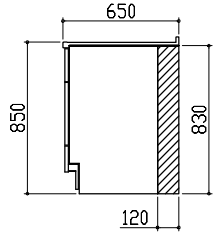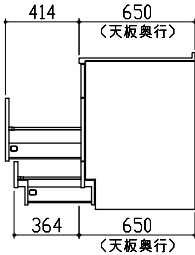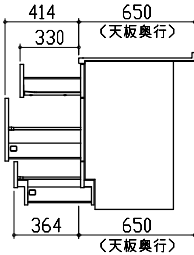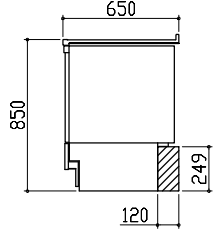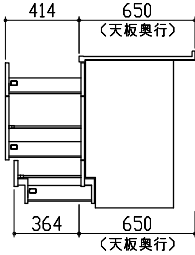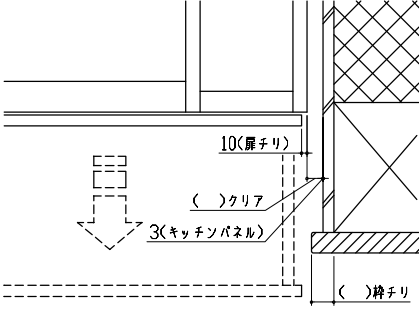横引配管有効寸法 詳細図		キャビネット引出寸法 詳細図	キャビネット引出寸法 詳細図
【調理キャビネット】		【シンクキャビネット】	【コンロキャビネット】
▨ : 配管スペース 足元スライド標準タイプ 			
横引配管有効寸法 詳細図		キャビネット引出寸法 詳細図	エンド取り合い詳細図
【調理キャビネット】		【調理キャビネット】	【キッチン本体 右側】
< 深型タイプ > ▨ : 配管スペース シンク横食洗キャビネット 			 ■留意事項 引出しを開けたときにドア枠・窓枠・巾木と干渉しないようクリアを確保してください。