

ホーローシステムキッチン 御見積書

御名前	大阪-北摂SR SK(トレーシア)	様
業者		様
商品名	Treasia トレーシア	

作成日 2025年8月28日
プラン番号 1820F-2508-0456T
現場番号 C2724007

タカラスタANDARD株式会社
◆北摂営業所
大阪府箕面市稲1丁目1番10号
TEL 072-720-0330 / FAX 072-720-0331

◆北摂ショールーム
TEL 072-720-0220 / FAX 072-720-0221

商品
御見積金額 **¥1,633,100 (税込 ¥1,796,410)**

()内の価格は税込価格<税率10%>を表示しています。

《参考》別途 商品組付費 **¥158,000 (税込 ¥173,800)**
《参考》別途 現場配送費 **¥0 (税込 ¥0)**

※ 商品御見積金額には商品組付費は含まれておりません。
※ 商品組付費には搬入・商品組付等の費用を含んでいます。
※ 商品組付費は現場の状況により変動する事があります。
又、給水・給湯・ガス・ダクト・電気等の接続工事は含まれておりません。

◆ 御見積仕様 ★ 御見積のカラー表示は参考です。最終発注時には必ず御確認下さい。

《キッチン》

奥行	奥行65cm
キッチン本体サイズ	L型255cm×165cm
天板高さ	85cm
扉カラー	ブルーグリーン・ブラックモール
キッチンパネル	HDタイプ:ブラウンアッシュ
引手タイプ	レール引手タイプ
ワークトップ材質	アクリル人造大理石
カラー	ソリッドライトグレー
水栓	ハンドシャワー水栓
食器洗い乾燥機	シンク下設置間口45cmタイプ
加熱機器	IHヒーター
レンジ機器	なし
ガス種	13A
周波数	60Hz

◆ 御確認事項

担当営業	担当アドバイザー	プラン作成者
北摂SR	福井	福井

◆ 備考

No.*

御名前 大阪-北摂SR SK(トレーシア)

様

現場番号

C2724007

プラン番号

1820F-2508-0456T

作成日

2025/8/28

御見積明細 キッチン

★ 御見積のカラー表示は参考です。最終発注時には必ず御確認下さい。

NO	商品名	仕様	品番	数量	単価	金額
1	人造大理石ワークトップ	ユーティリティーシンクE	A7LS255X165PCLD	1	220,000	220,000
2	シンクキャビネット	スライド・シンク下食洗、うちにもホーロートレイ	F-RRXR120UL5(VSJKE)	1	108,500	108,500
3	食器洗い乾燥機	引出し式(シルバー色)	TKW-405AM-SV	1	111,000	111,000
4	食器洗い乾燥機用前面パネル	扉同色	P-DWM45VL5(SJK)-1	1	14,500	14,500
5	コーナー調理台キャビネット	扉(2段回転棚付)	F-CTXY090BL5(VSJKE)	1	59,000	59,000
6	調理台キャビネット	足元スライド(3段引出し)・たっぷりホーローキャビネット	F-TFVR060-5(VSJKE)	1	90,000	90,000
7	コンロ用キャビネット	足元スライド・たっぷりホーローキャビネット	F-KTVR075 R5(VSJKE)	1	92,000	92,000
8	水栓	エコタイプハンドシャワー水栓	KM6061ETK	1	56,500	56,500
9	電気加熱機器	IHヒーター両面焼き(ブラック色)	HTB-TS2500NKF	1	389,000	389,000
【ベースキャビネット小計】				9		1,140,500
10	浄水器専用水栓	アンダーシンクタイプ	TJS-SUI-WU	1	42,000	42,000
11	ウォールキャビネット	オープンシェルフ(棚板2段)	オープンシェルフタナイト120W(チ)	1	30,000	30,000
	ウォールキャビネット		オープンシェルフフレームセットW2	1	21,000	21,000
12	レンジフード(本体)	シロッコファン、ステンレス、加熱機器連動	VRAS-E902ADRN	1	126,500	126,500
	レンジフード用前面パネル	扉同色	VZP-90-655HN(SJ)	1	8,000	8,000
13	エンドパネル	扉同色	VEP-655HN(SJ)	2	7,500	15,000
14	リモコン		RHリモコン-2	1	2,000	2,000
15	エンドパネル	奥行65cm下台用、ハイトイ	EP-XH-85L (SJK)	1	27,500	27,500
16	エンドパネル	奥行65cm下台用、ハイトイ	EP-XH-85R (SJK)	1	27,500	27,500
17	前台輪カバー		P-DC120-5(K)	1	4,000	4,000
18	前台輪カバー		P-DC075-5(K)	1	3,500	3,500
19	前台輪カバー		P-DC060-5(K)	1	3,500	3,500
20	前台輪カバー		P-DC090C-5(K)	1	5,000	5,000
21	水切りプレート	ユーティリティシンクE用	SK ミス'キリプレートUSE	1	4,500	4,500
22	水切りプレート	ユーティリティシンクE用	ミ'ル ミス'キリプレートUSE	1	6,000	6,000
23	まな板	ユーティリティシンクE用	マナイトUSE-1	1	7,000	7,000
24	ゴミポケット	ユーティリティシンクE用	ゴミポケットUSE	1	7,500	7,500
25	どこでもラック(スクエアタイプ)	タオルハンガーL、チャコールグレー	MGSK タオルハンガー-L (CG	1	2,500	2,500
26	どこでもラック(スクエアタイプ)	スイングタオルハンガー、チャコールグレー	MGSK スイングタオルハンガー (CG	1	3,000	3,000
27	間仕切り名人	Hタイプ、間口45・60cm用	MGマジキリJ HL 1	2	3,400	6,800
28	間仕切り名人	Tタイプ、間口45・60cm用	MGマジキリP TT 1	2	3,900	7,800

御名前 大阪-北摂SR SK(トレーシア) 様

現場番号	C2724007	プラン番号	1820F-2508-0456T	作成日	2025/8/28
------	----------	-------	------------------	-----	-----------

御見積明細 キッチン

★ 御見積のカラー表示は参考です。最終発注時には必ず御確認下さい。

NO	商品名	仕様	品番	数量	単価	金額
29	施工部材		シリコン(グレー)	2	1,000	2,000
30	施工部材		シリコン(ホワイト2)	2	1,000	2,000
キッチン合計				37		¥1,505,100

御見積明細 キッチンパネル

NO	商品名	仕様	品番	数量	単価	金額
1	ホーローキッチンパネルHDタイプ	フロントパネル135、ブラウンアッシュ	PZFN-135 (QOU)	4	17,500	70,000
2	ホーローキッチンパネルHDタイプ	フロントパネル90、ブラウンアッシュ	PZFN- 90 (QOU)	3	14,600	43,800
3	パネル施工キット	シリコン色(アンバー)	パネルセコウキットS(B)-1	2	5,700	11,400
4	KP用エッジセット	樹脂製、ミディアム	KPエッジセットJ (MD)-2	1	2,800	2,800
キッチンパネル合計				10		¥128,000

商品総合計	47	¥1,633,100
-------	----	------------

※ 御見積明細の価格には消費税は含まれておりません。別途消費税が必要となります。

《参考》別途 商品組付費

キッチン商品組付費 ¥123,000 (税込 ¥135,300)

キッチンパネル商品組付費 ¥35,000 (税込 ¥38,500)

《参考》別途 現場配送費

¥0 (税込 ¥0)

※ 商品組付費は現場の状況により変動する事があります。又、給水・給湯・ガス・ダクト・電気等の接続工事は含まれておりません。


()内の価格は税込価格<税率10%>を表示しています。

■必ずご確認ください。

- ・天井高さ、吊戸棚・レンジフード取付高さをご確認ください。
- ・《 》内寸法は参考寸法です。
- ・オープンシェルフはレンジフードとの接触を避け、加熱機器との離隔距離にご注意ください。
- ・両側クローズの場合は、壁間の寸法がワークトップ間口より6～7mm以上長くなるようにスキを設けてください。

■表示記号について

- ・KP：キッチンパネル

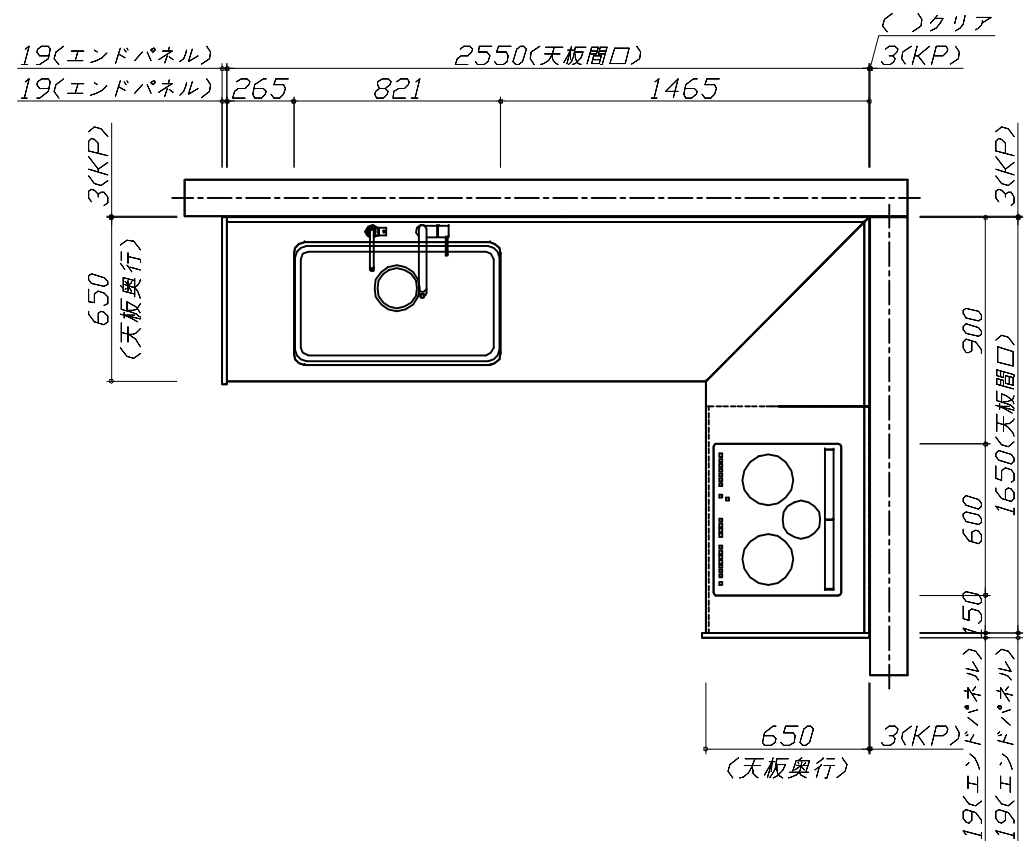





Takara standard

タカスタンダード株式会社

現場名称： 大阪-北摂SR SK（トレシア）様邸	ホーローシステムキッチン Treasia トレーシア	姿図 1	縮 尺： 1 / 30
現場番号： C2724007	プラン番号： 1820F-2508-0456T	作成日： 2025年8月28日	
北摂営業所	担当営業： 北摂SR	担当アドバイザー： 福井	

縮尺：A3サイズ等倍

- 必ずご確認ください。
- ・天井高さ、吊戸棚・レンジフード取付高さをご確認ください。
 - ・《 》内寸法は参考寸法です。
 - ・オープンシェルフはレンジフードとの接触を避け、加熱機器との離隔距離にご注意ください。
 - ・両側クローズの場合は、壁間の寸法がワークトップ間口より6〜7mm以上長くなるようにスキを設けてください。
- 表示記号について
- ・KP：キッチンパネル

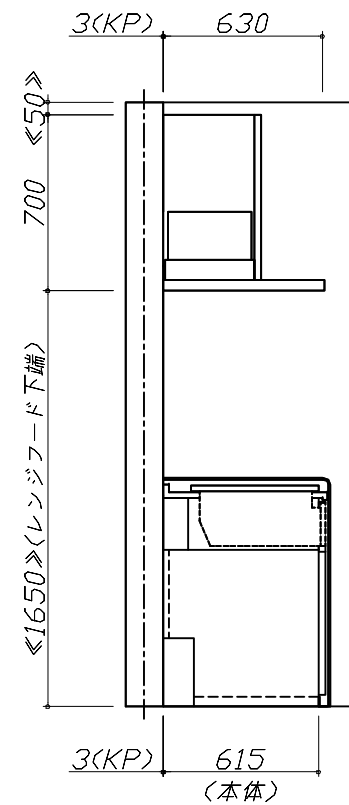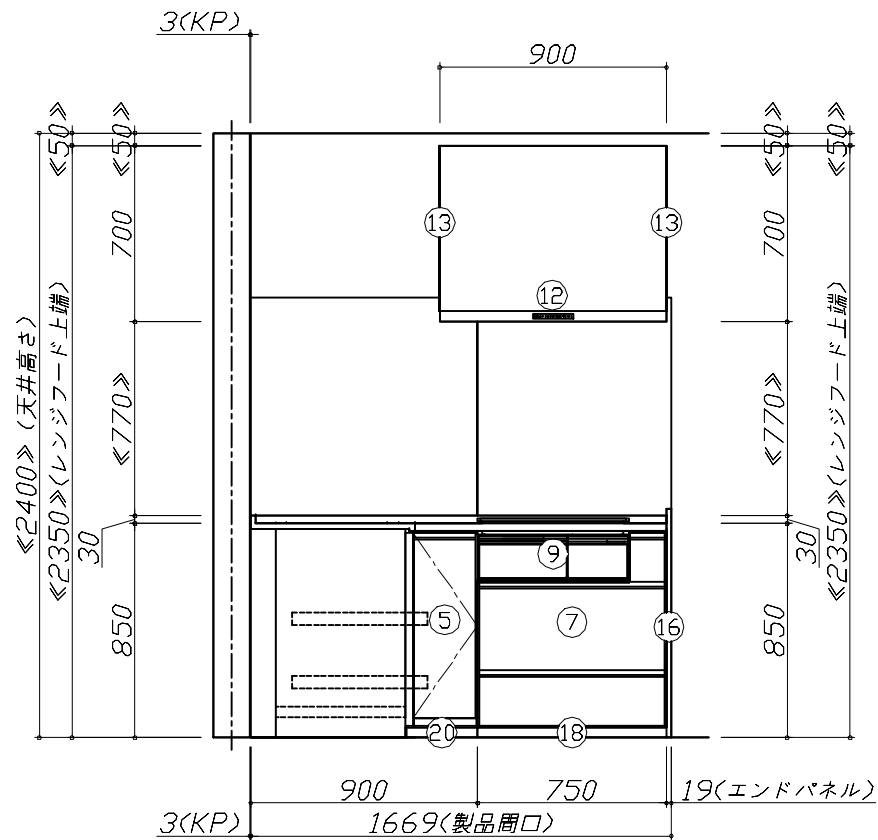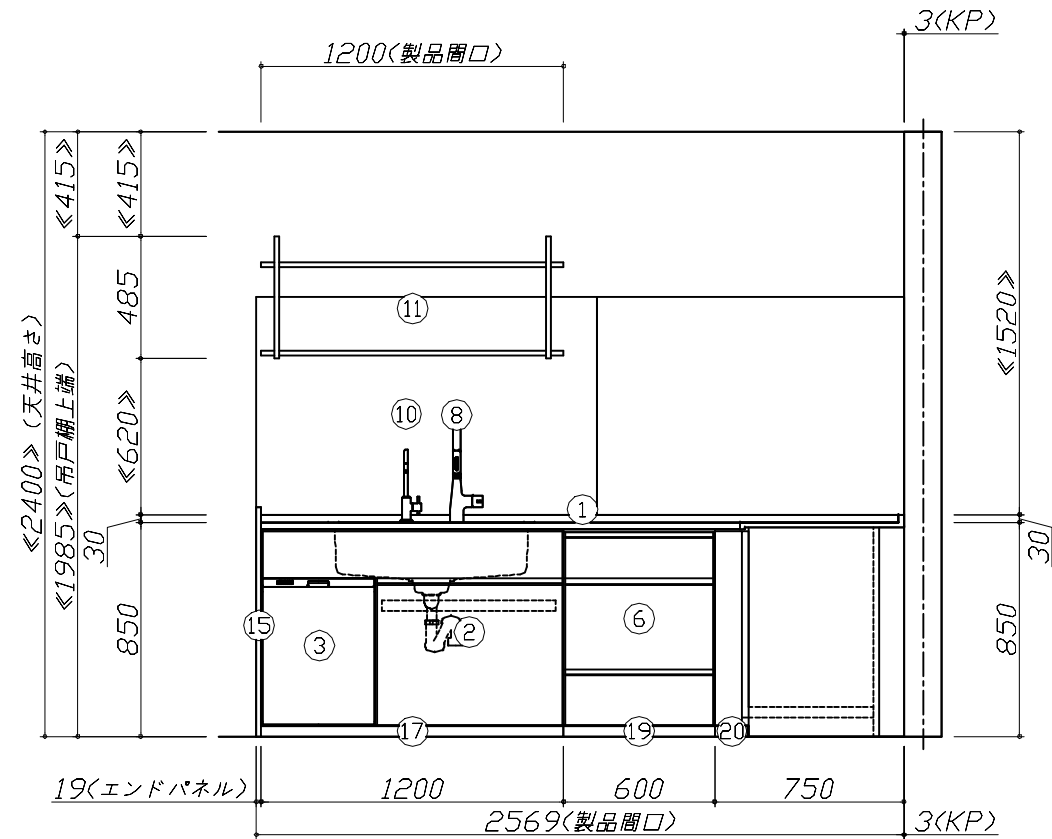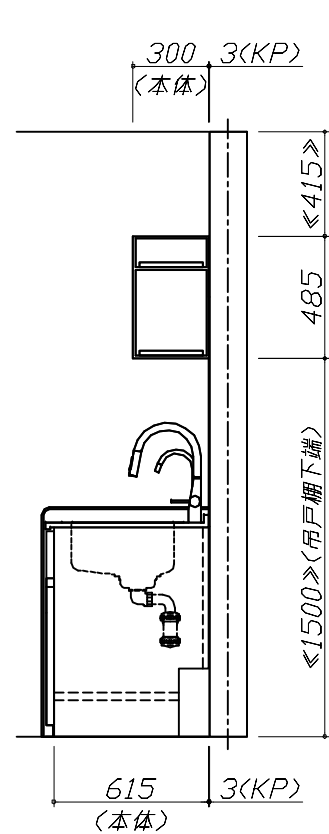


Takara standard
タカラスタンダード株式会社

現場名称： 大阪-北摂SR SK (トレーシア) 様邸
現場番号： C2724007
北摂営業所

ホーローシステムキッチン Treasia トレーシア
プラン番号： 1820F-2508-0456T
担当営業： 北摂SR

姿図 2
縮尺： 1 / 30
作成日： 2025年8月28日
担当アドバイザー： 福井

縮尺：A3サイズ等倍

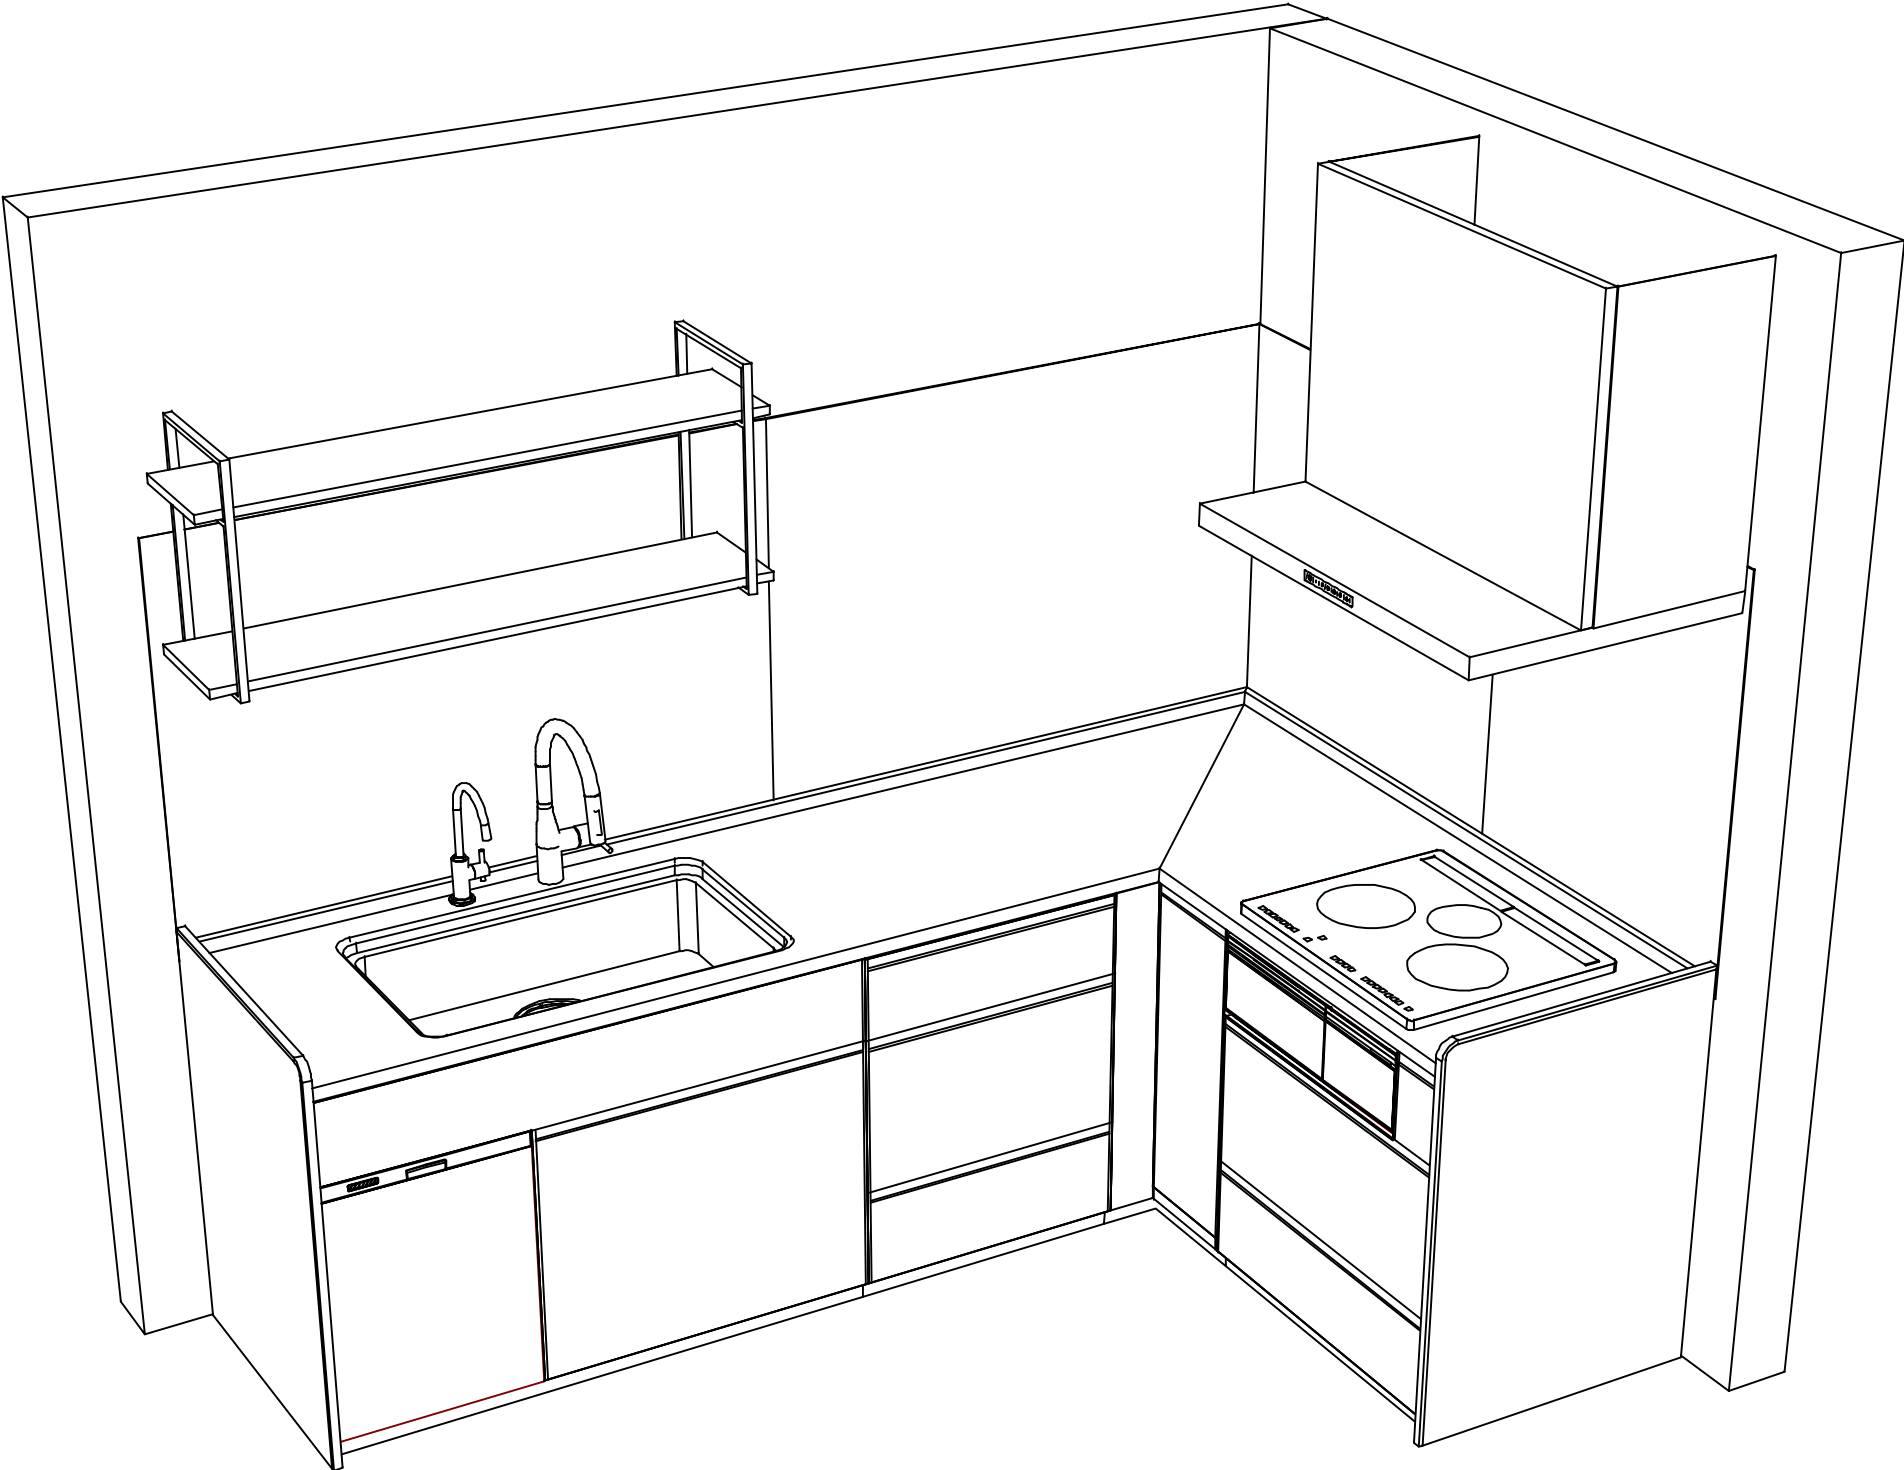

Takara standard
タカラスタンダード株式会社

現場名称： 大阪-北摂SR SK（トレシア）様邸
現場番号： C2724007
北摂営業所

ホーローシステムキッチン Treasia トレーシア
プラン番号： 1820F-2508-0456T
担当営業： 北摂SR

姿図 3
縮尺： 1 / 30
作成日： 2025年8月28日
担当アドバイザー： 福井

縮尺：A3サイズ等倍