

ぴったりサイズ木製システムキッチン 御見積書

御名前 北摂(SK)リフィット① RFIT-1-様
業者 様
商品名 Refit リフィット

作成日 2020年2月18日
プラン番号 1820F-1912-0457T
現場番号 C1077506

タカラスタンダード株式会社
◆北摂営業所
大阪府箕面市稲1丁目1番10号
TEL 072-720-0330 / FAX 072-720-0331

◆北摂ショールーム
TEL 072-720-0220 / FAX 072-720-0221

商品御見積金額 **¥393,550 (税込 ¥432,905)**

()内の価格は税込価格<税率10%>を表示しています。

《参考》別途商品組付費 **¥100,000 (税込 ¥110,000)**

- ※ 商品御見積金額には商品組付費は含まれておりません。
- ※ 商品組付費は現場の状況により変動する事があります。
又、給水・給湯・ガス・ダクト・電気等の接続工事は含まれておりません。

◆御見積仕様 ★御見積のカラー表示は参考です。最終発注時には必ず御確認下さい。

《キッチン》

キッチン本体サイズ	I型255cm
天板高さ	85cm
扉カラー	ライトグレージュ
引手	レール引手(シルバー)
キッチンパネル	マーブルグレー
ワークトップ材質	ステンレス
カラー	オーバルエンボス加工
水栓	シングルレバー水栓
食器洗い乾燥機	なし
加熱機器	60cmホーロートップガスコンロ
レンジ機器	なし
ガス種	13A
周波数	60Hz

◆御確認事項

- ☆御見積りの商品は受注生産品の為、納期は約2-3週間程度いただきます。
- ☆組立工事費には給水・給湯・ガス・ダクト・電気等の接続工事は含まれておりません。
- ★現場の状況により商品取付費(搬入費)、御見積の内容(品番・数量・金額)が変わる場合がございます。
- ★キッチンパネルの枚数及び金額は、現場の状況により変動いたします。

担当営業	担当アドバイザー	プラン作成者
	福井	福井

◆備考

--

--

No.*

御名前 北摂(SK)リノイト① RFIT-1-

様

現場番号	C1077506	プラン番号	1820F-1912-0457T	作成日	2020/2/18
------	----------	-------	------------------	-----	-----------

御見積明細 キッチン

★ 御見積のカラー表示は参考です。最終発注時には必ず御確認下さい。

NO	商品名	仕様	品番	数量	単価	金額
1	ステンレスワークトップ	Zシンク(小物置き)	TIHK255 GARD-N	1	49,900	49,900
2	シンクキャビネット	足元スライド、ホーロー底板有、見切り有	F-RMYM1057R5MAHG-B	1	47,800	47,800
3	調理台キャビネット	足元3段引出、ホーロー底板有	F-TFVB075-6MAHG-B	1	31,000	31,000
4	コンロ用キャビネット	足元スライド、ホーロー底板有、見切り有	F-KJVB075 L5MAHG-B-2	1	32,000	32,000
5	水栓	シングルレバー水栓	KXS870JT	1	14,000	14,000
6	ガス加熱機器(ホーロートップ・シルバー)	片面焼き	TN36V-60 1213	1	42,000	42,000
【ベースキャビネット小計】				6		216,700
7	ウォールキャビネット		W-N A120 - (AHG-B-D)	1	19,750	19,750
8	ウォールキャビネット	レンジフード横タイプ	W-N A060ZR (AHG-B-D)	1	12,000	12,000
9	照明ユニット	10W(LED仕様)	SMY-57 LED	1	13,000	13,000
10	レンジフード	シロッコファン(シルバー色)	VUS-755AD (V)	1	28,000	28,000
	前幕板	高さ60cmタイプ、シルバー色	マイアイト75SA250CV	1	2,500	2,500
11	まな板	Zシンク用	マナイタ Z(O)	1	3,800	3,800
12	まな板立て	Z・Zシンク用	マナイタZ(B)	1	1,500	1,500
13	プレート立て		SKプレートタテ	1	1,800	1,800
14	水切りプレート	Zシンク用	ミスクリアプレートZT	1	3,500	3,500
15	どこでもラック	鍋ふたホルダー	MGSK ナハアホルダ(W)	1	3,900	3,900
16	間仕切り名人	Tタイプ、間口45・60cm用	MGマジキリP TL 1	2	3,900	7,800
17	間仕切り名人	食器用間仕切りポール	MGマジキリポールJ4	1	2,700	2,700
18	水止フタ		シンガストメフタ	1	800	800
19	排水トラップセット		ストラップMSK-J	1	1,700	1,700
20	レール引手用タオルハンガー		TKタオルリングKIC	1	1,300	1,300
21	扉裏ホルダー		ヒラアホルダーMSK	1	1,000	1,000
22	天板オプション		ジャパレット	1	600	600
キッチン合計				24		¥322,350

御見積明細 キッチンパネル

NO	商品名	仕様	品番	数量	単価	金額
1	ホーローキッチンパネルPタイプ	フロントパネル90	PZFN-90 (MGN)	1	7,800	7,800
2	ホーローキッチンパネルPタイプ	フロントパネル60	PZFN-60 (MGN)	1	6,700	6,700
3	ホーローキッチンパネルPタイプ	サイドパネル	PZS-90 S(MGN)	2	17,000	34,000

現場番号	C1077506	プラン番号	1820F-1912-0457T	作成日	2020/2/18
------	----------	-------	------------------	-----	-----------

御見積明細 キッチンパネル

NO	商品名	仕様	品番	数量	単価	金額
4	ホーローキッチンパネルPタイプ	窓パネル150	PZW -150 (MGN)	2	7,100	14,200
5	KP用エッジセット	樹脂製	KPエッジセットJ (PG)-2	1	2,800	2,800
6	パネル施工キット	シリコン色(グレー)	パネルセロキットS(G)-1	1	5,700	5,700
キッチンパネル合計				8		¥71,200

商品総合計

32 ¥393,550

※ 御見積明細の価格には消費税は含まれておりません。別途消費税が必要となります。





《参考》別途商品組付費

キッチン商品組付費 ¥65,000 (税込 ¥71,500)

キッチンパネル商品組付費 ¥35,000 (税込 ¥38,500)

※ 商品組付費は現場の状況により変動する事があります。又、給水・給湯・ガス・ダクト・電気等の接続工事は含まれておりません。
 ()内の価格は税込価格<税率10%>を表示しています。

- 必ずご確認ください。
- ・天井高さ、吊戸棚・レンジフード取付高さを
ご確認ください。
- ・《 》内寸法は参考寸法です。
- 表示記号について
- ・KP：キッチンパネル

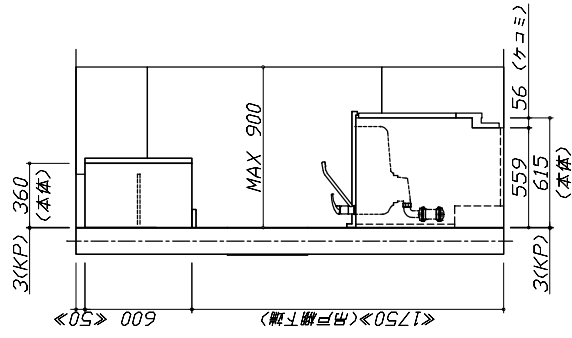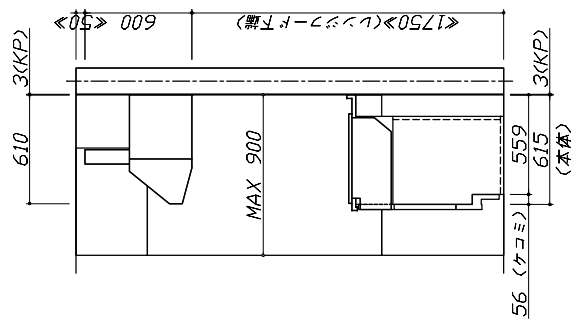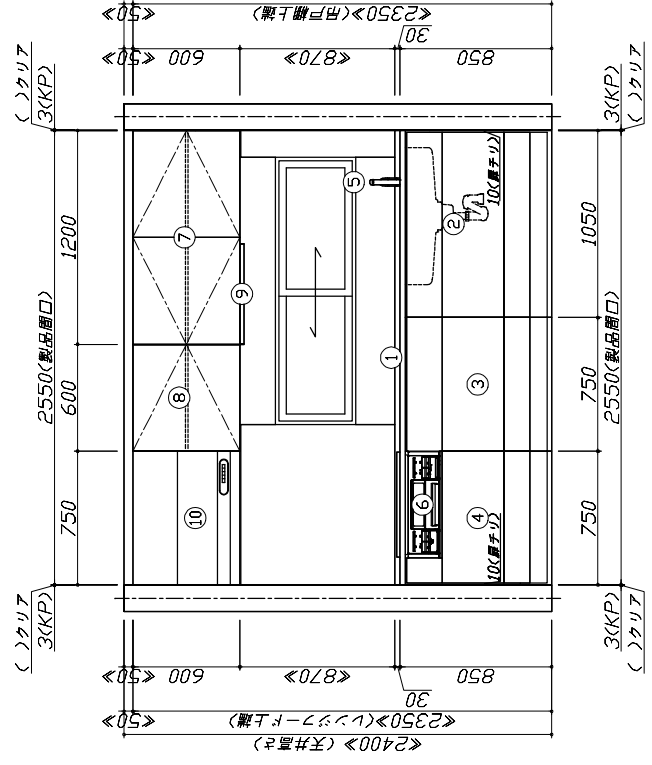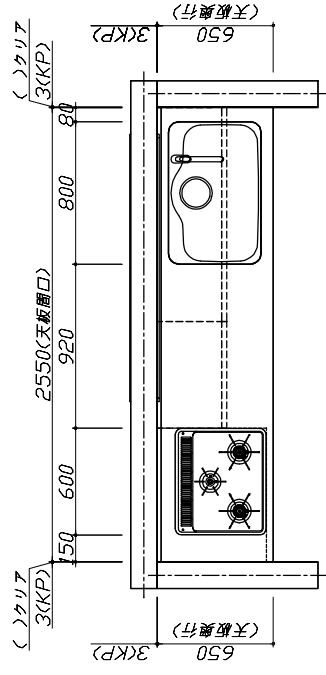


Takara standard
タカラスタンダード株式会社

現場名称：北摂(SK)リノイトR RFIT-1-様邸
現場番号：C1077506
北摂営業所

びったりササ木製リノイトリノイト
プラン番号：1820F-1912-0457T
担当営業：

姿図 1
作成日：2020年2月18日
担当アドバイザー：堀井

縮尺：A3サイズ等倍

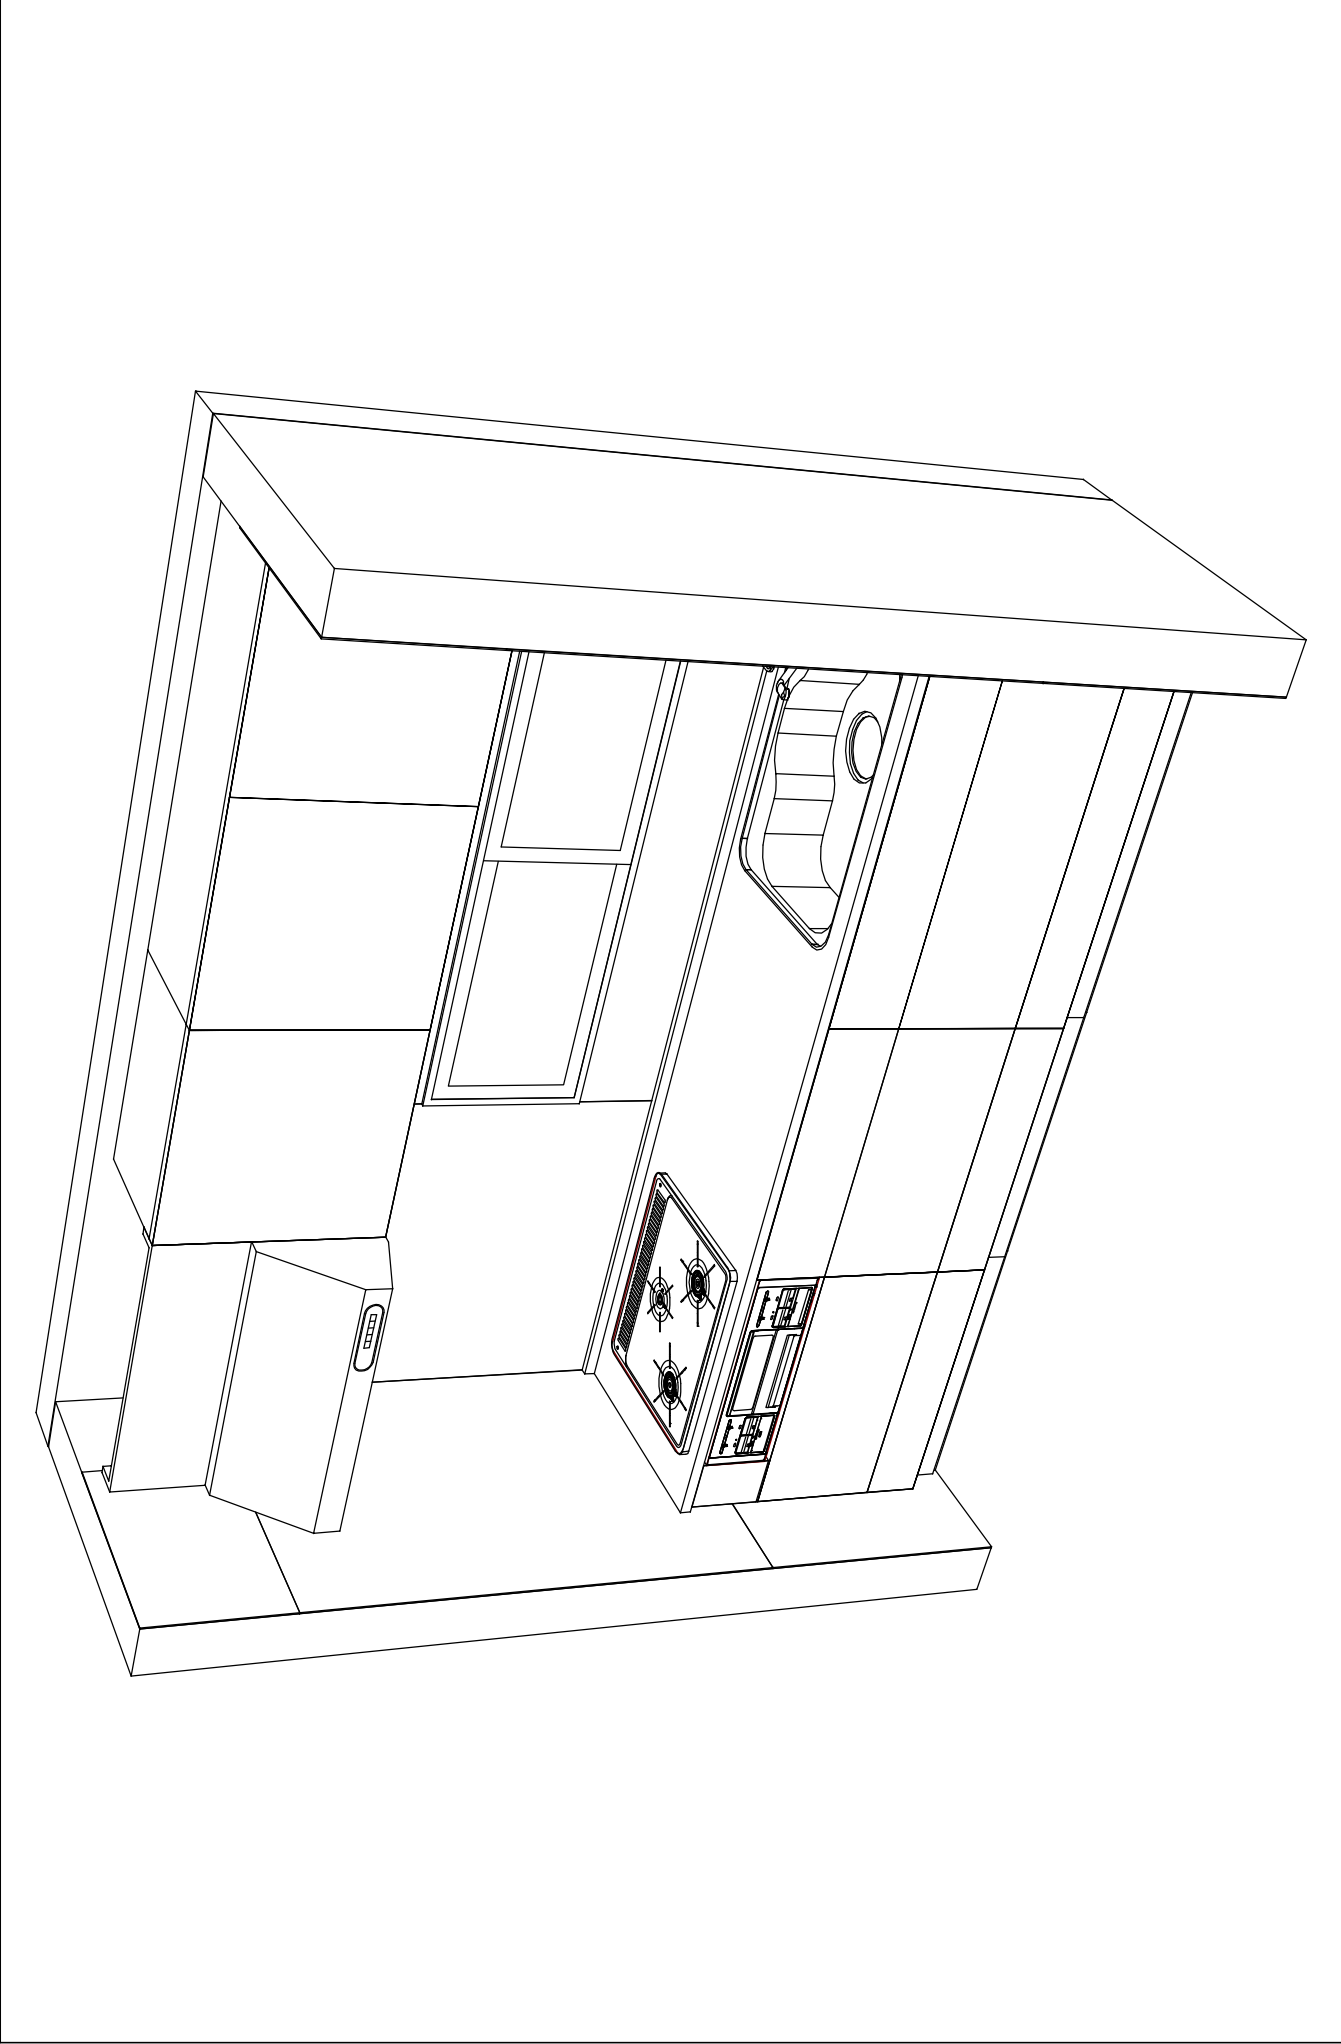

Takara standard タカラスタンダード株式会社	現場名称：北摂(SK)リフト⓪ RFIT-1-横邸	びったりサイズ木製システムキッチン	Re f i t	リフ イ ッ ト	姿図 2	縮 尺： 1 / 30
	現場番号： C1077506 北摂営業所	プラン番号： 1820F-1912-0457T	担当営業：		作成日： 2020年2月18日	
					担当アドバイザー： 堀井	

縮尺：A3サイズ等値